





CORTE BB
ESCALA 1:100

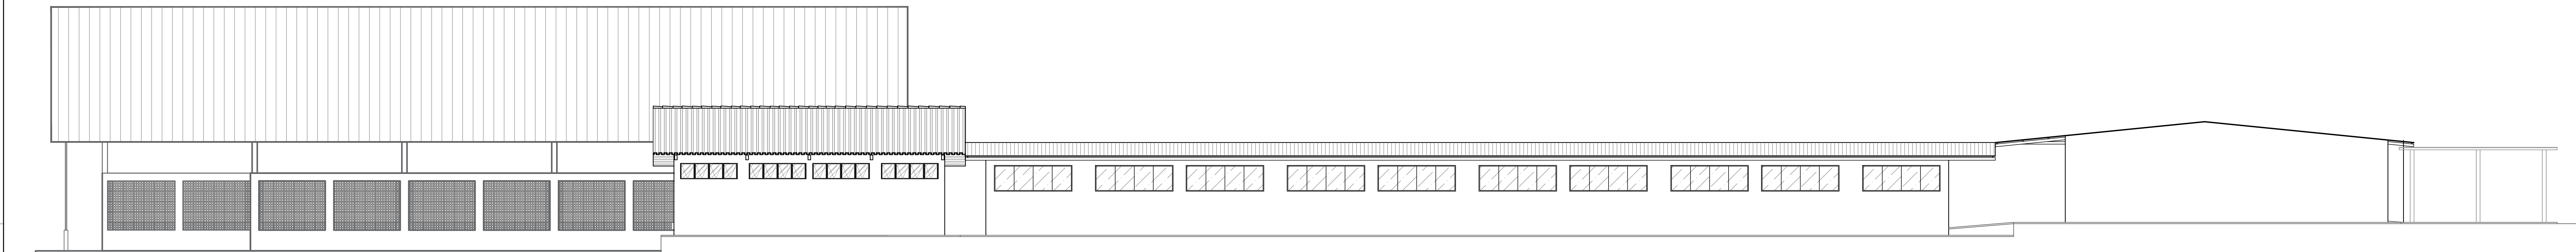

FACHADA B
ESCALA 1:100

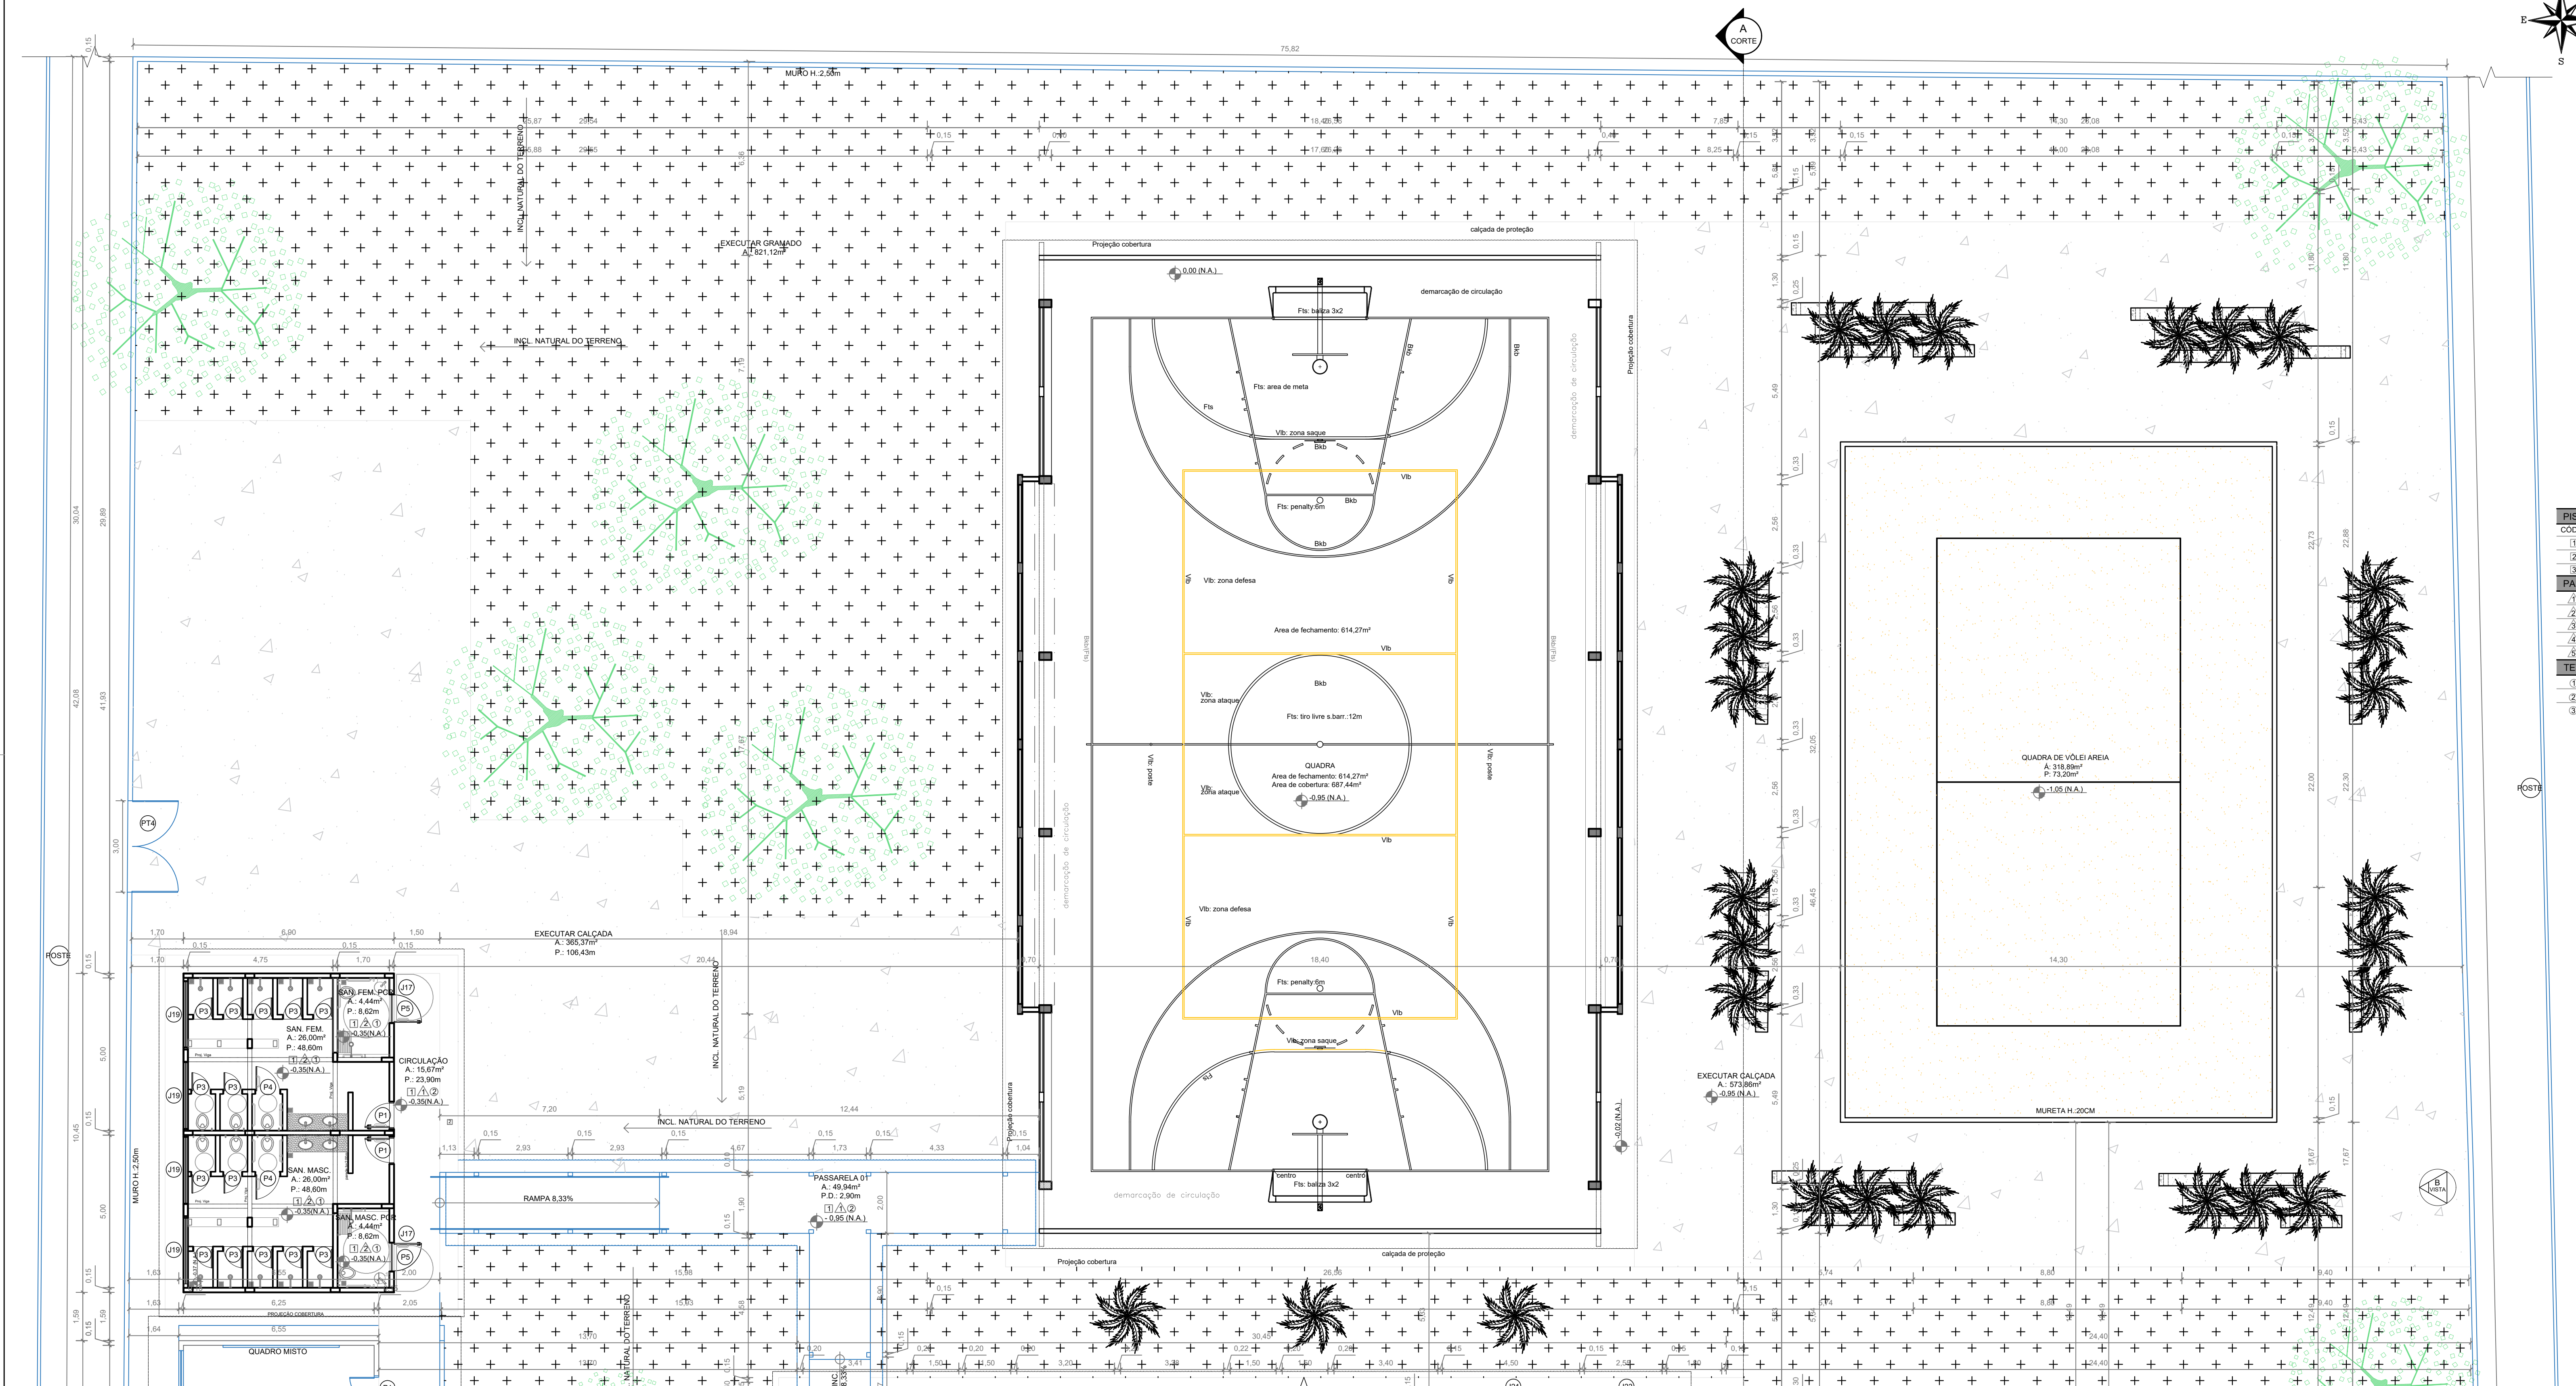

PLANTA BAIXA PÓS REFORMA
ESCALA 1:100

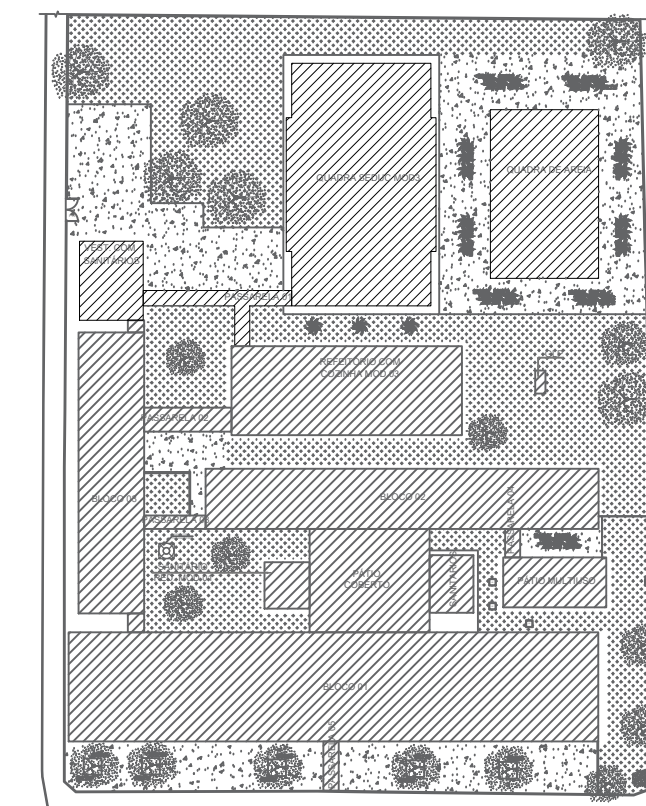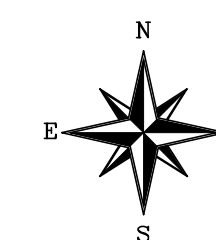

QUADRO DE ACABAMENTO	
CÓDIGO	DESCRIÇÃO
PISO	
1	CONCRETO DESEMPENADO
2	PISO GRANITINA
3	PISO CERÂMICO
PAREDE	
1	PINTURA ACRÍLICA
2	REVESTIMENTO CERÂMICO ATÉ O FORRO
3	REVESTIMENTO CERÂMICO ATÉ H. 2,30M
4	REVESTIMENTO CERÂMICO ATÉ H. 2,15M
5	REVESTIMENTO CERÂMICO ATÉ H. 1,50M
TEIJO	
1	LAJE
2	ESTRUTURA APARENTE
3	FORRO DE GESSO

QUADRO DE ESQUADRIAS					
JANELAS					DESCRIÇÃO
CODIGO	COMPR.	ALTURA	PEIT.	QUANT.	
J1	4,00	1,58	1,22	10	JANELA DE FERRO E VIDRO TIPO CORNER "JF" GONFRA
J2	2,00	0,60	2,20	02	JANELA DE FERRO E VIDRO TIPO MAXI-AR "JA" GONFRA
J3	2,00	1,47	1,00	08	JANELA DE FERRO E VIDRO TIPO CORNER "JF" GONFRA
J4	2,00	0,60	2,20	06	JANELA DE FERRO E VIDRO TIPO MAXI-AR "JA" GONFRA
J5	0,80	1,50	1,00	01	JANELA DE FERRO E VIDRO TIPO CORNER "JF" GONFRA
J6	2,00	0,60	2,20	01	JANELA DE FERRO E VIDRO TIPO MAXI-AR "JA" GONFRA
J7	2,00	1,00	1,00	11	JANELA DE FERRO E VIDRO TIPO CORNER "JF" GONFRA
J8	3,00	1,00	1,70	10	JANELA DE FERRO E VIDRO TIPO CORNER "JF" GONFRA
J9	3,20	1,50	1,30	14	JANELA DE FERRO E VIDRO TIPO CORNER "JF" GONFRA
J10	1,70	0,80	2,00	14	JANELA DE FERRO E VIDRO TIPO CORNER "JF" GONFRA
J11	3,00	0,60	2,20	05	JANELA DE FERRO E VIDRO TIPO MAXI-AR "JA" GONFRA
J12	0,60	0,60	1,80	01	JANELA DE FERRO E VIDRO TIPO MAXI-AR "JA" GONFRA
J13	2,00	1,58	1,22	02	JANELA DE FERRO E VIDRO TIPO CORNER "JF" GONFRA
J14	1,50	0,60	2,06	02	JANELA DE FERRO E VIDRO TIPO MAXI-AR "JA" GONFRA
J15	1,50	0,40	0,90	01	JANELA DE FERRO E VIDRO TIPO MAXI-AR "JA" GONFRA
J16	0,80	0,60	2,20	02	JANELA DE FERRO E VIDRO TIPO MAXI-AR "JA" GONFRA
J17	2,00	0,60	2,20	03	JANELA DE FERRO E VIDRO TIPO MAXI-AR "JA" GONFRA
J18	4,00	0,60	2,20	01	JANELA DE FERRO E VIDRO TIPO MAXI-AR "JA" GONFRA
J19	2,18	0,60	2,20	04	JANELA DE FERRO E VIDRO TIPO MAXI-AR "JA" GONFRA
J20	1,50	0,60	2,20	04	JANELA DE FERRO E VIDRO TIPO MAXI-AR "JA" GONFRA
J21	2,00	1,20	1,10	01	JANELA DE FERRO E VIDRO TIPO CORNER "JF" GONFRA
J22	1,80	0,60	1,80	01	JANELA DE FERRO E VIDRO TIPO MAXI-AR "JA" GONFRA
J23	1,20	0,60	1,80	03	JANELA DE FERRO E VIDRO TIPO MAXI-AR "JA" GONFRA
J24	0,60	0,60	1,80	02	JANELA DE FERRO E VIDRO TIPO MAXI-AR "JA" GONFRA
J25	1,00	0,90	0,88	01	JANELA DE FERRO TIPO ENROLAR COM BANCADA
J26	1,50	0,90	0,88	01	JANELA DE FERRO TIPO ENROLAR COM BANCADA
PORTAS					
CODIGO	COMPR.	ALTURA	QUANT.	DESCRIÇÃO	
P1	0,80	2,10	25	PORTA METÁLICA TIPO 1 FOLHA DE ABRIR "PF-1" GONFRA	
P2	0,80	2,10	02	PORTA METÁLICA TIPO 1 FOLHA DE ABRIR "PF-1" GONFRA	
P3	0,80	1,80	18	PORTA METÁLICA TIPO 1 FOLHA DE ABRIR "PF-10" GONFRA	
P4	0,80	1,80	08	PORTA METÁLICA TIPO 1 FOLHA DE ABRIR "PF-10" GONFRA	
P5	0,80	2,10	11	PORTA METÁLICA TIPO 1 FOLHA DE ABRIR "PF-10" GONFRA	
P6	0,70	2,10	01	PORTA METÁLICA TIPO 1 FOLHA DE ABRIR "PF-10" GONFRA	
P7	1,20	2,10	01	PORTÃO METÁLICO COM 2 FOLHAS TIPO ABRIR "PP-5" GONFRA	
P8	0,90	2,00	02	PORTA METÁLICA TIPO 1 FOLHA DE ABRIR "PF-1" GONFRA	
P9	1,70	2,10	01	PORTÃO METÁLICO COM 2 FOLHAS TIPO ABRIR "PP-5" GONFRA	
P10	1,88	2,10	01	PORTÃO METÁLICO COM 2 FOLHAS TIPO ABRIR "PP-5" GONFRA	
P11	1,00	2,10	07	PORTA METÁLICA TIPO 1 FOLHA DE ABRIR "PF-1" GONFRA	
PT1	1,70	2,20	01	PORTÃO METÁLICO DUAS FOLHAS TIPO ABRIR "PT-4" GONFRA	
PT2	1,50	2,20	01	PORTÃO METÁLICO DUAS FOLHAS TIPO ABRIR "PT-4" GONFRA	
PT3	1,50	2,10	01	PORTÃO METÁLICO DUAS FOLHAS TIPO ABRIR "PT-4" GONFRA	
PT4	3,00	2,20	01	PORTÃO METÁLICO DUAS FOLHAS TIPO ABRIR "PT-4" GONFRA	
PT5	2,15	2,00	01	PORTÃO METÁLICO DUAS FOLHAS TIPO ABRIR "PT-4" GONFRA	



GERÊNCIA DE PROJETOS E INFRAESTRUTURA
APROVADO
TÉCNICO RESPONSÁVEL PELA APROVAÇÃO

CEPI CRUZEIRO DO SUL

AMPLIAÇÃO E REFORMA

ENDEREÇO					
AV. DAS ROSAS QD. 03 S/N, CRUZEIRO DO SUL - APARECIDA DE GOIÂNIA					
ÁREA DO TERRENO	ÁREA EXISTENTE	ÁREA DE REFORMA	ÁREA A CONSTRUIR DAS PASSARELAS	ÁREA TOTAL A CONSTRUIR	ÁREA TO
VIDE ARG. 01	VIDE ARG. 01	VIDE ARG. 01	VIDE ARG. 01	VIDE ARG. 01	VIDE ARG.

AUTOR: CARLOS ALBERTO DIAS JUNIOR (CREA/SP: 5662414910)

RT DA OBRA:

PROPRIETÁRIO: SECRETARIA DE ESTADO DA EDUCAÇÃO CNPJ: 01.409.705/0001-20
PREPOSTO: SABRINA SILVA VIEIRA VALENTE CPF: 041.530.091-64

ARQUITETURA

TIPO DE PROJETO

PLANTA BAIXA PÓS REFORMA - Esc.: 1/100
CORTE BB - Esc.: 1/100
FACHADA B - Esc.: 1/100

ASSUNTO:

DATA: ABRIL/2024 ESCALA: INDICADA REVISÃO: 000 Nº PERTINAT:

REV.	DATA	DESCRIÇÃO	VISTO

11/21

FOLHA: