


PLANTA BAIXA - PAVIMENTO TERREO
ESCALA 1:150



PLANTA BAIXA - PAVIMENTO COBERTURA
ESCALA 1:200

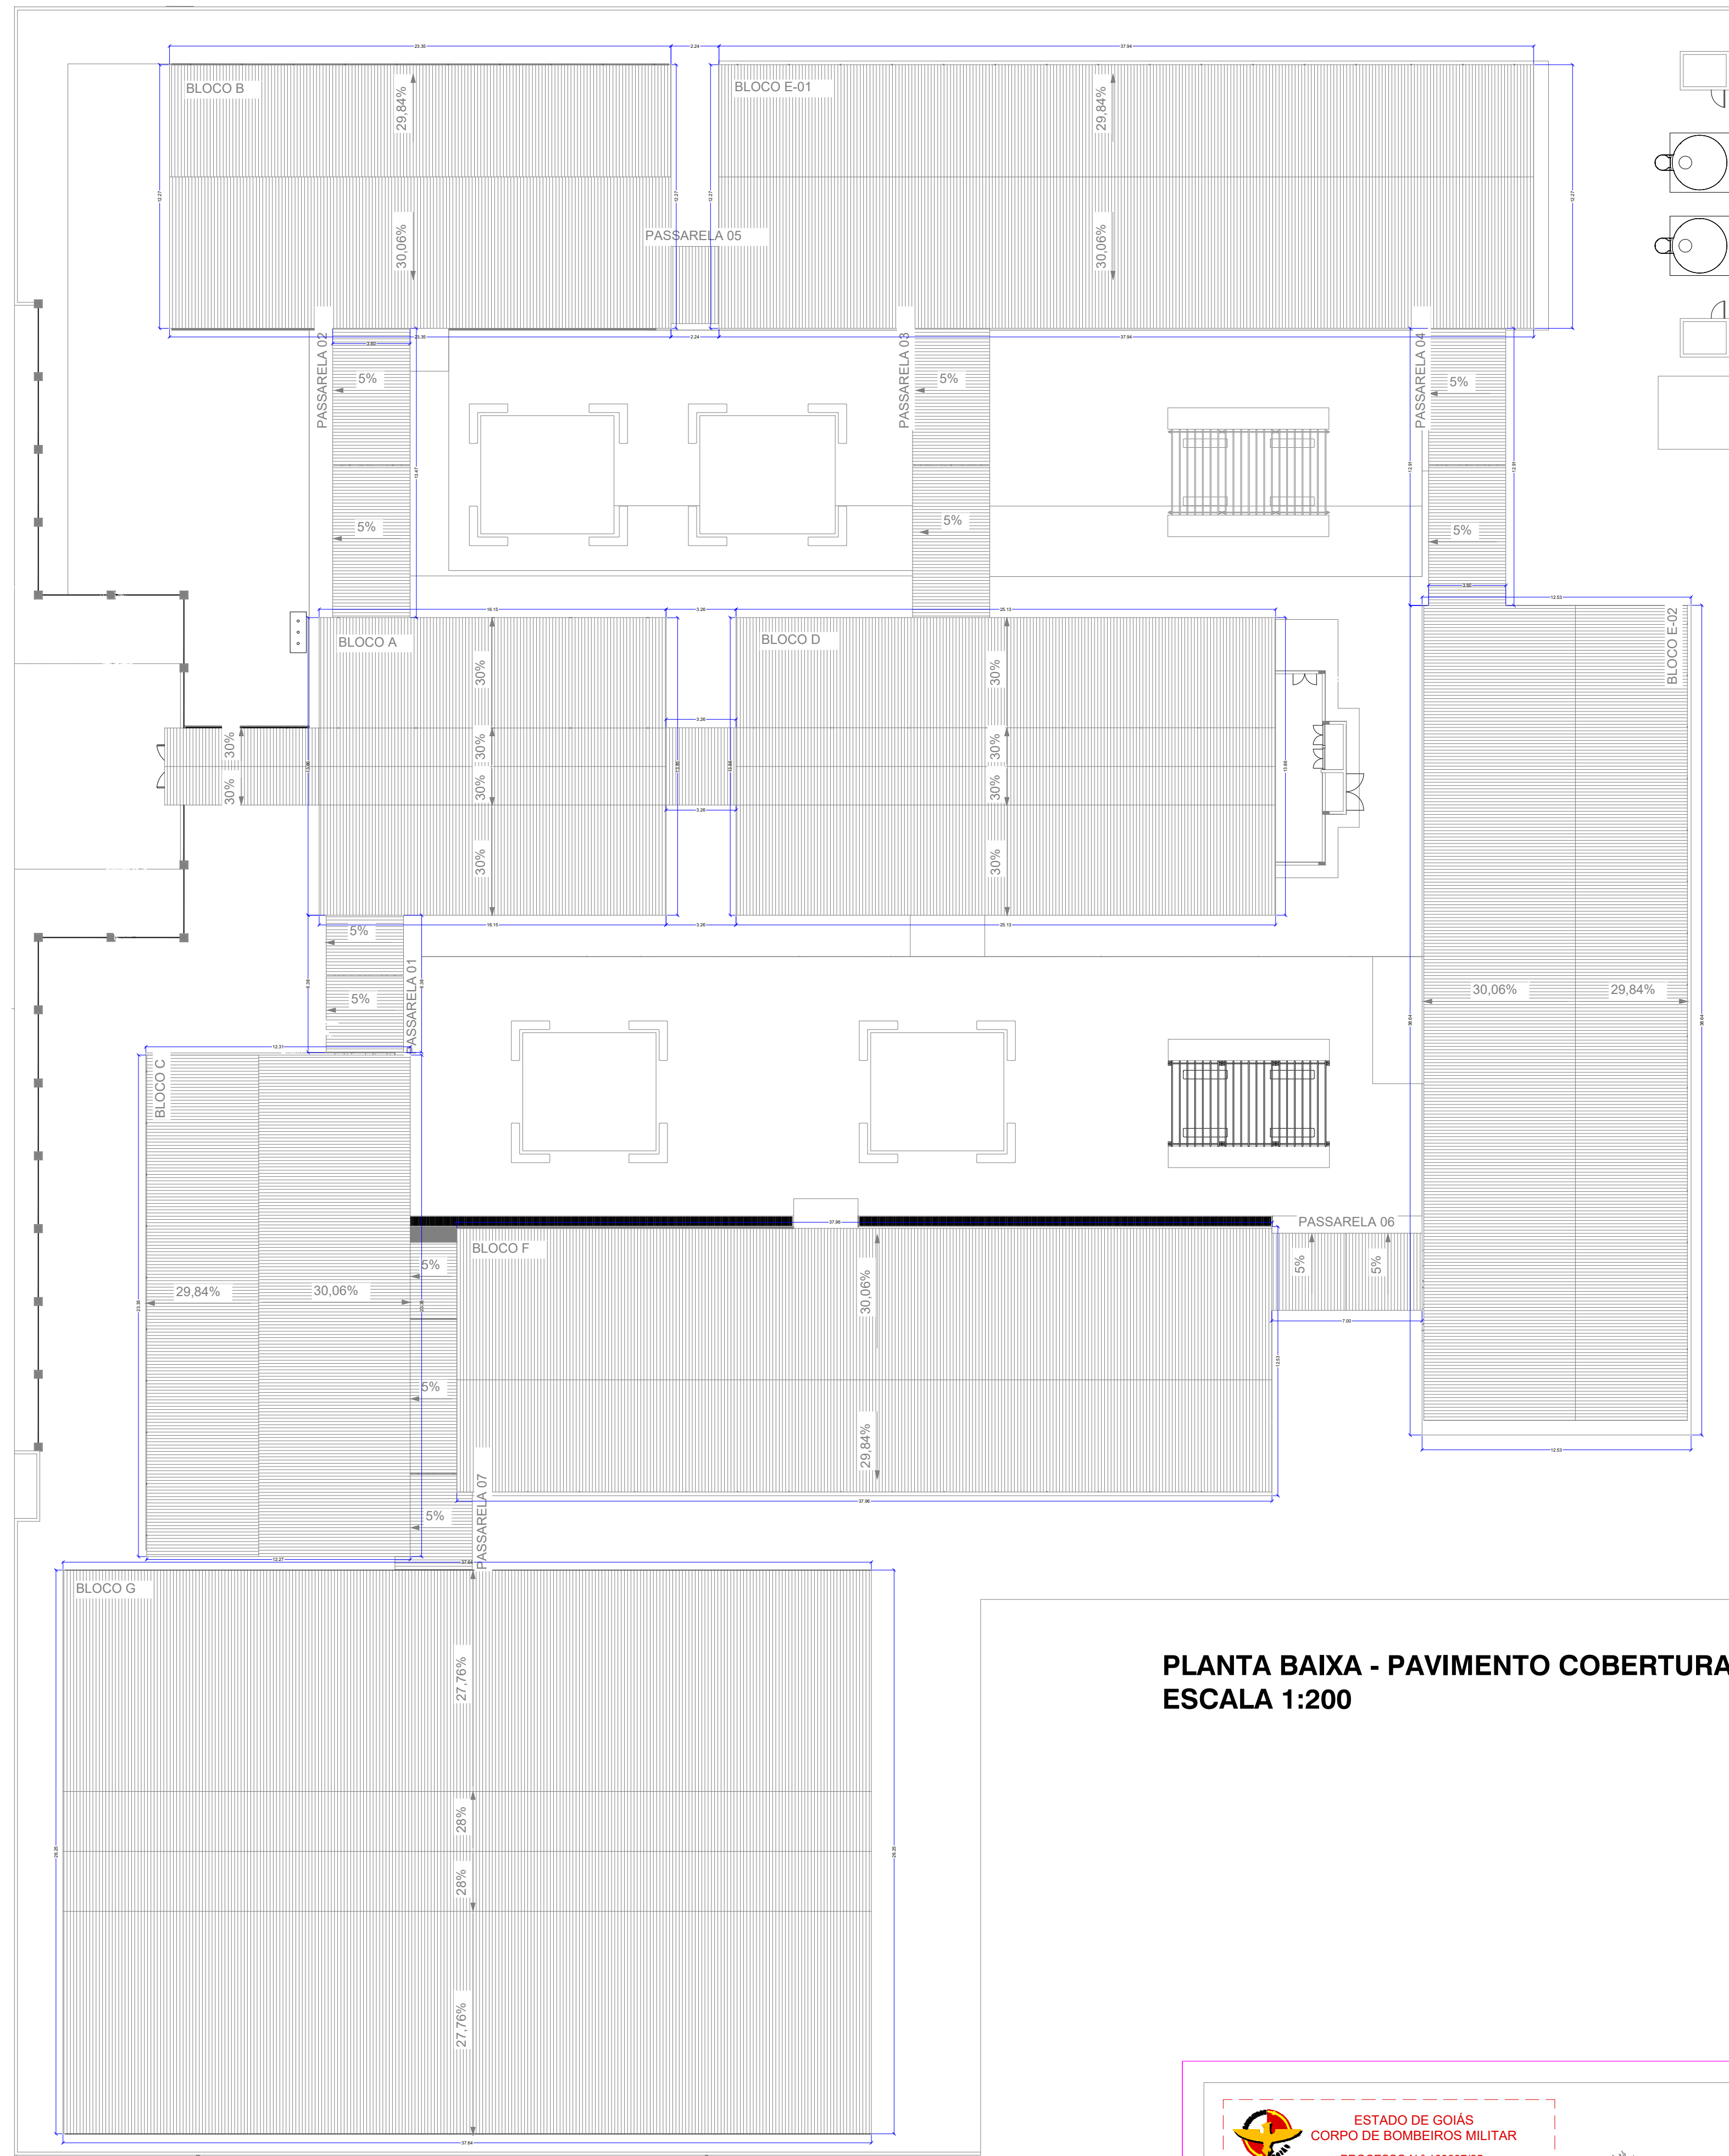

ESTADO DE GOIÁS
CORPO DE BOMBEIROS MILITAR
PROCESSO N° 18686725

1. (X) Aproveitamento de projeto
2. () Realização de Projeto (Processo original nº...)
3. () Sanção do Projeto (Processo nº...)
4. () Projeto de Arquitetura (Data de construção da edificação...)
5. () Projeto de Engenharia (Data de construção da edificação...)
6. () Projeto de Engenharia (Data de construção da edificação...)
7. () Projeto de Engenharia (Data de construção da edificação...)
8. () Projeto de Engenharia (Data de construção da edificação...)
9. () Projeto de Engenharia (Data de construção da edificação...)
10. () Projeto de Engenharia (Data de construção da edificação...)

ANÁLISE E APROVAÇÃO
DIGITALMENTE POR

NOME
DATA
CÓDIGO

Assinatura digital

Gerência de Projetos e Infraestrutura
APROVADO

Assinatura digital

ESTADO DE GOIÁS
SECRETARIA DE ESTADO DA EDUCAÇÃO
SUPERINTENDÊNCIA DE INFRAESTRUTURA
GERÊNCIA DE PROJETOS E INFRAESTRUTURA

TECNICO RESPONSÁVEL PELA APROVAÇÃO

CE RESIDENCIAL ALPHAVILLE - SEC XXI

CONSTRUÇÃO DE ESCOLA PADRAO SEC XXI

ENDEREÇO
AVENIDA ALPHAVILLE - LOTEAMENTO ALPHAVILLE - ST SIGMA -
DIST. CAMPOS LINDOS - CRISTALINA GO CEP: 73850-000

ÁREA DO TERRENO

ÁREA PERÍMETRO

ÁREA EXISTENTE

ÁREA A DEMOLIR

ÁREA A CONSTRUIR

ÁREA TOTAL
CONSTRUÇÃO

8.000,00m²

3.209,69m²

AUTOR: ENG CIVIL BRUNO FRANÇA DE MORAIS - CREA: 1021209136D-GO

RT DA OBRA:

PROPRIETÁRIO: SECRETARIA DE ESTADO DA EDUCAÇÃO - CNPJ: 01.408.755/0001-30
PREPOSTO: SABRINA SILVA VIEIRA VALENTE - CPF: 041.535.091-44

TIPO DE PROJETO

PLANTA BAIXA - PAVIMENTO TERREO
PLANTA BAIXA - COBERTURA

ASSUNTO:

DATA: OUTUBRO/2025

ESCALA: INDICADA

REVISÃO: 000

Nº RT/ART: 1020250324247

REV.

DATA

DESCRIÇÃO

VISTO

1

2

2/4

FOUN
PROJETISTA
BRUNO FRANÇA