
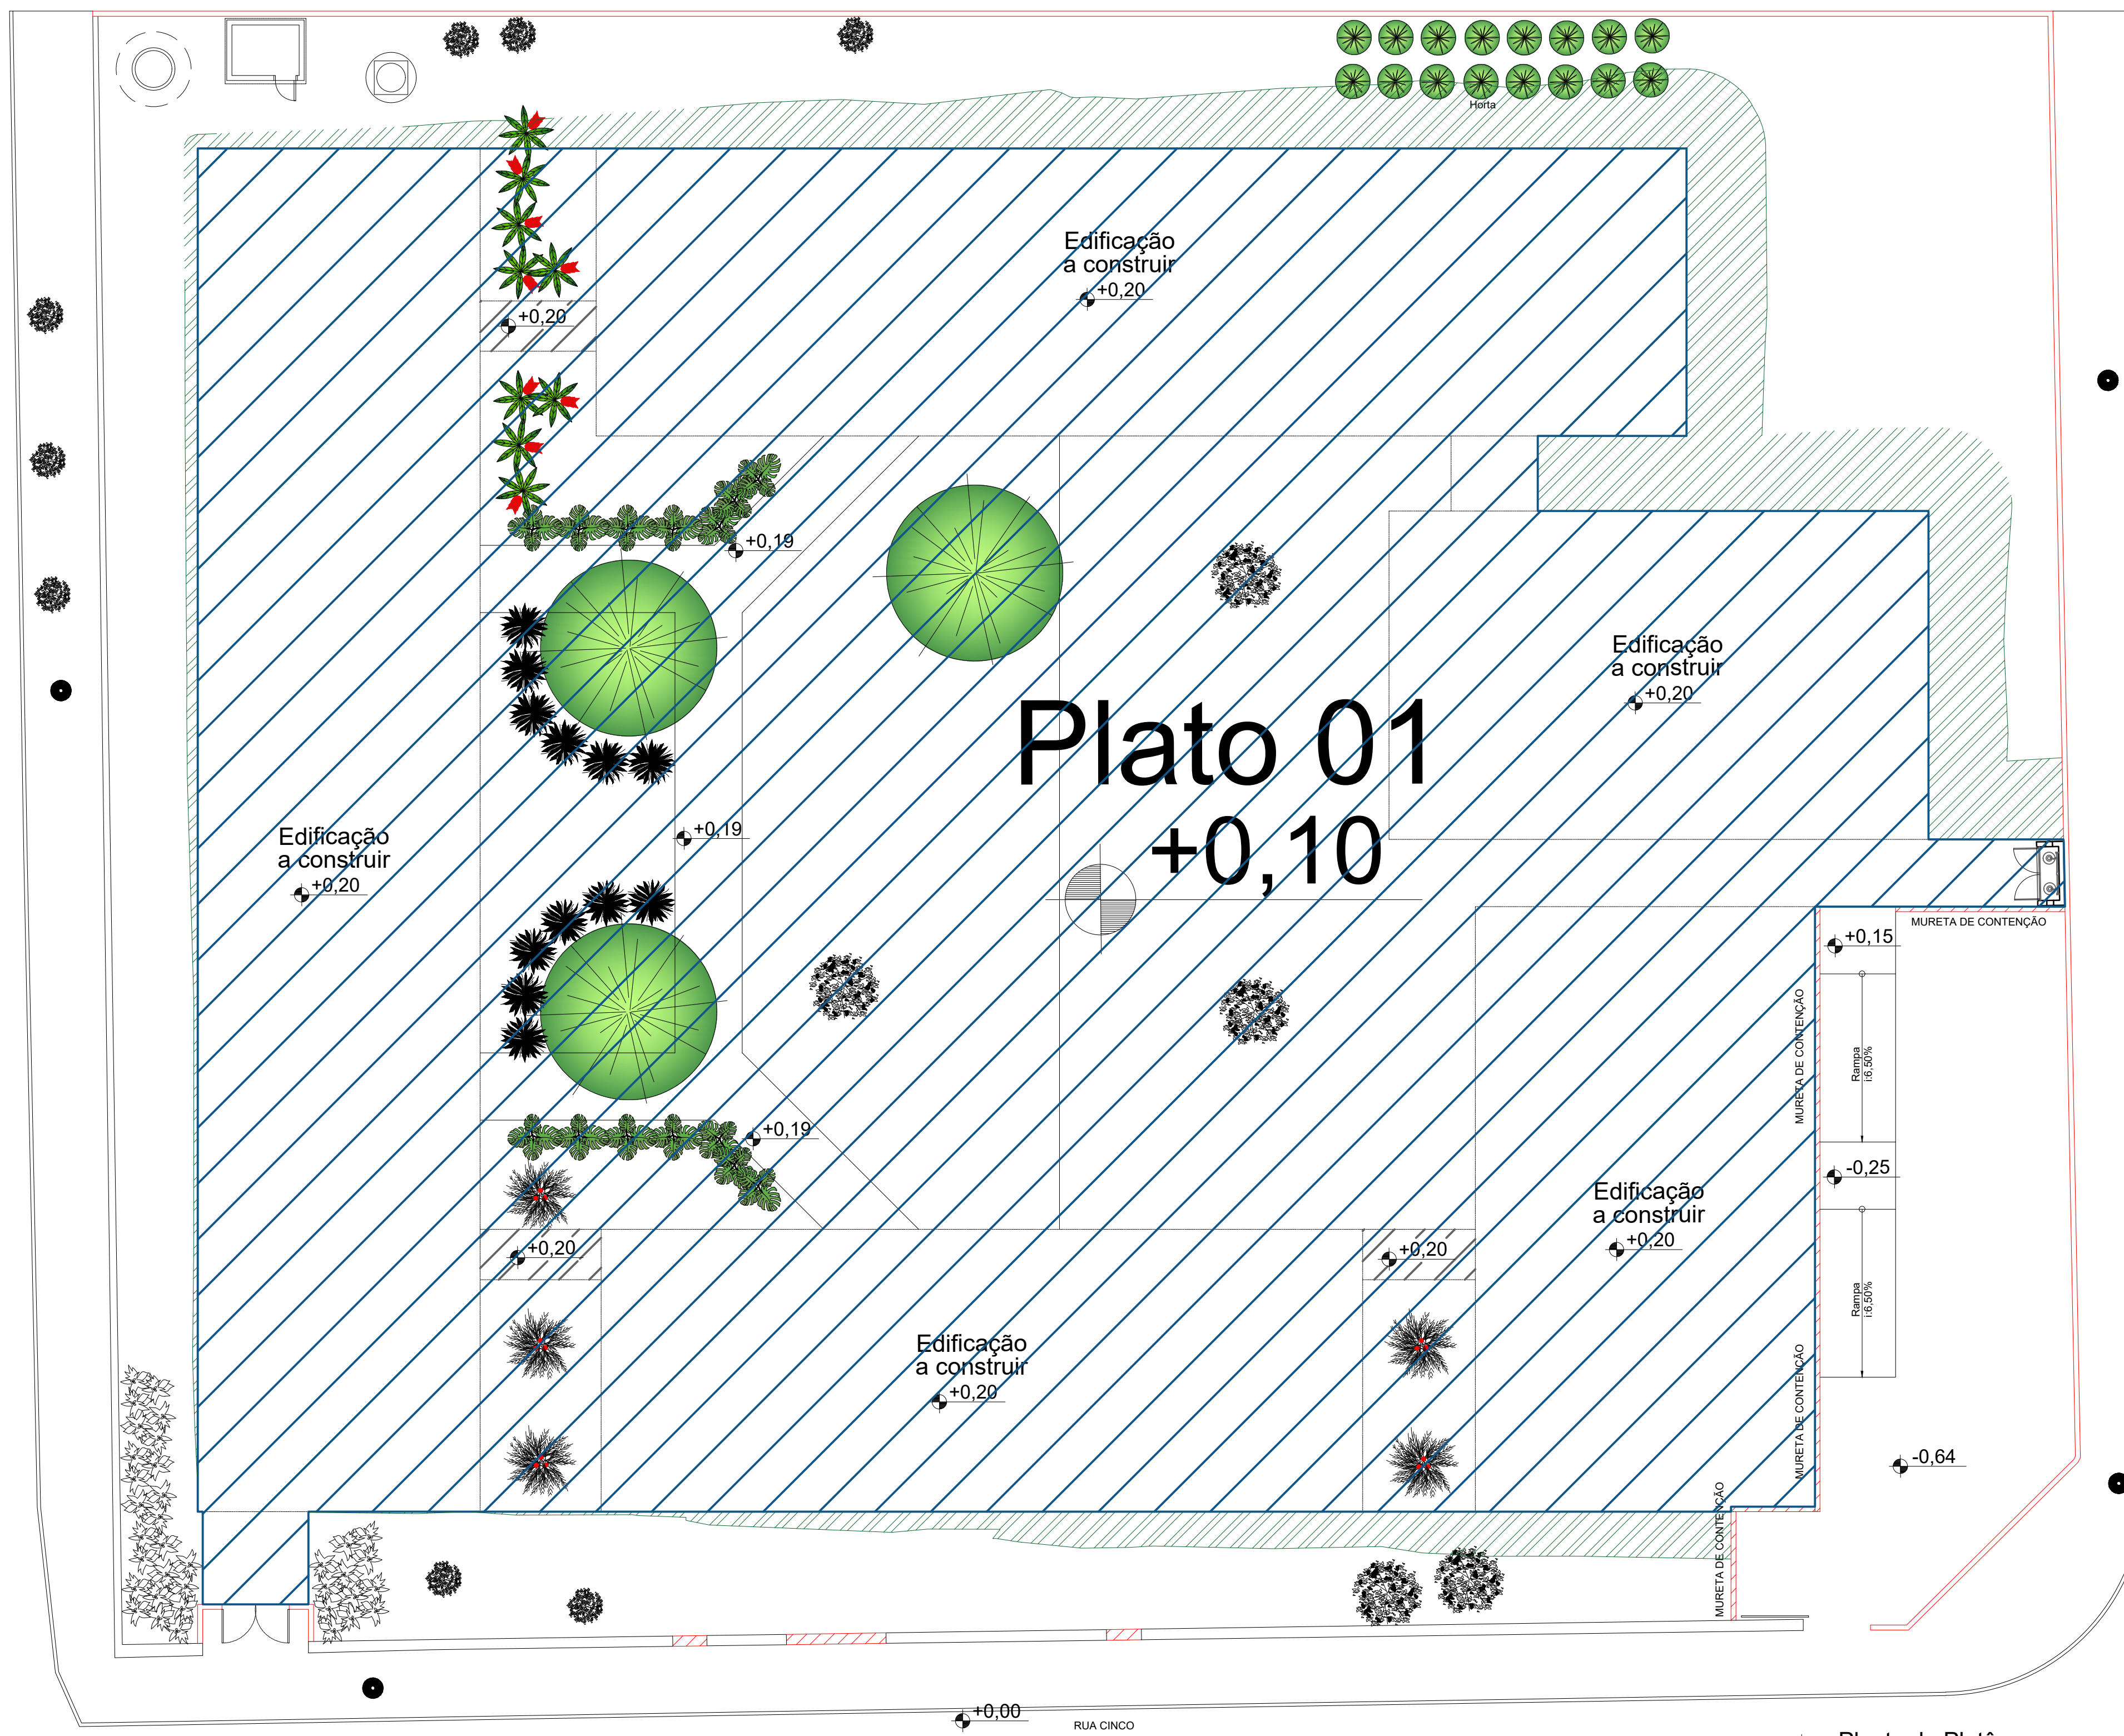


Planta de Situação  
Sem escala

Planta de Localização  
Sem escala

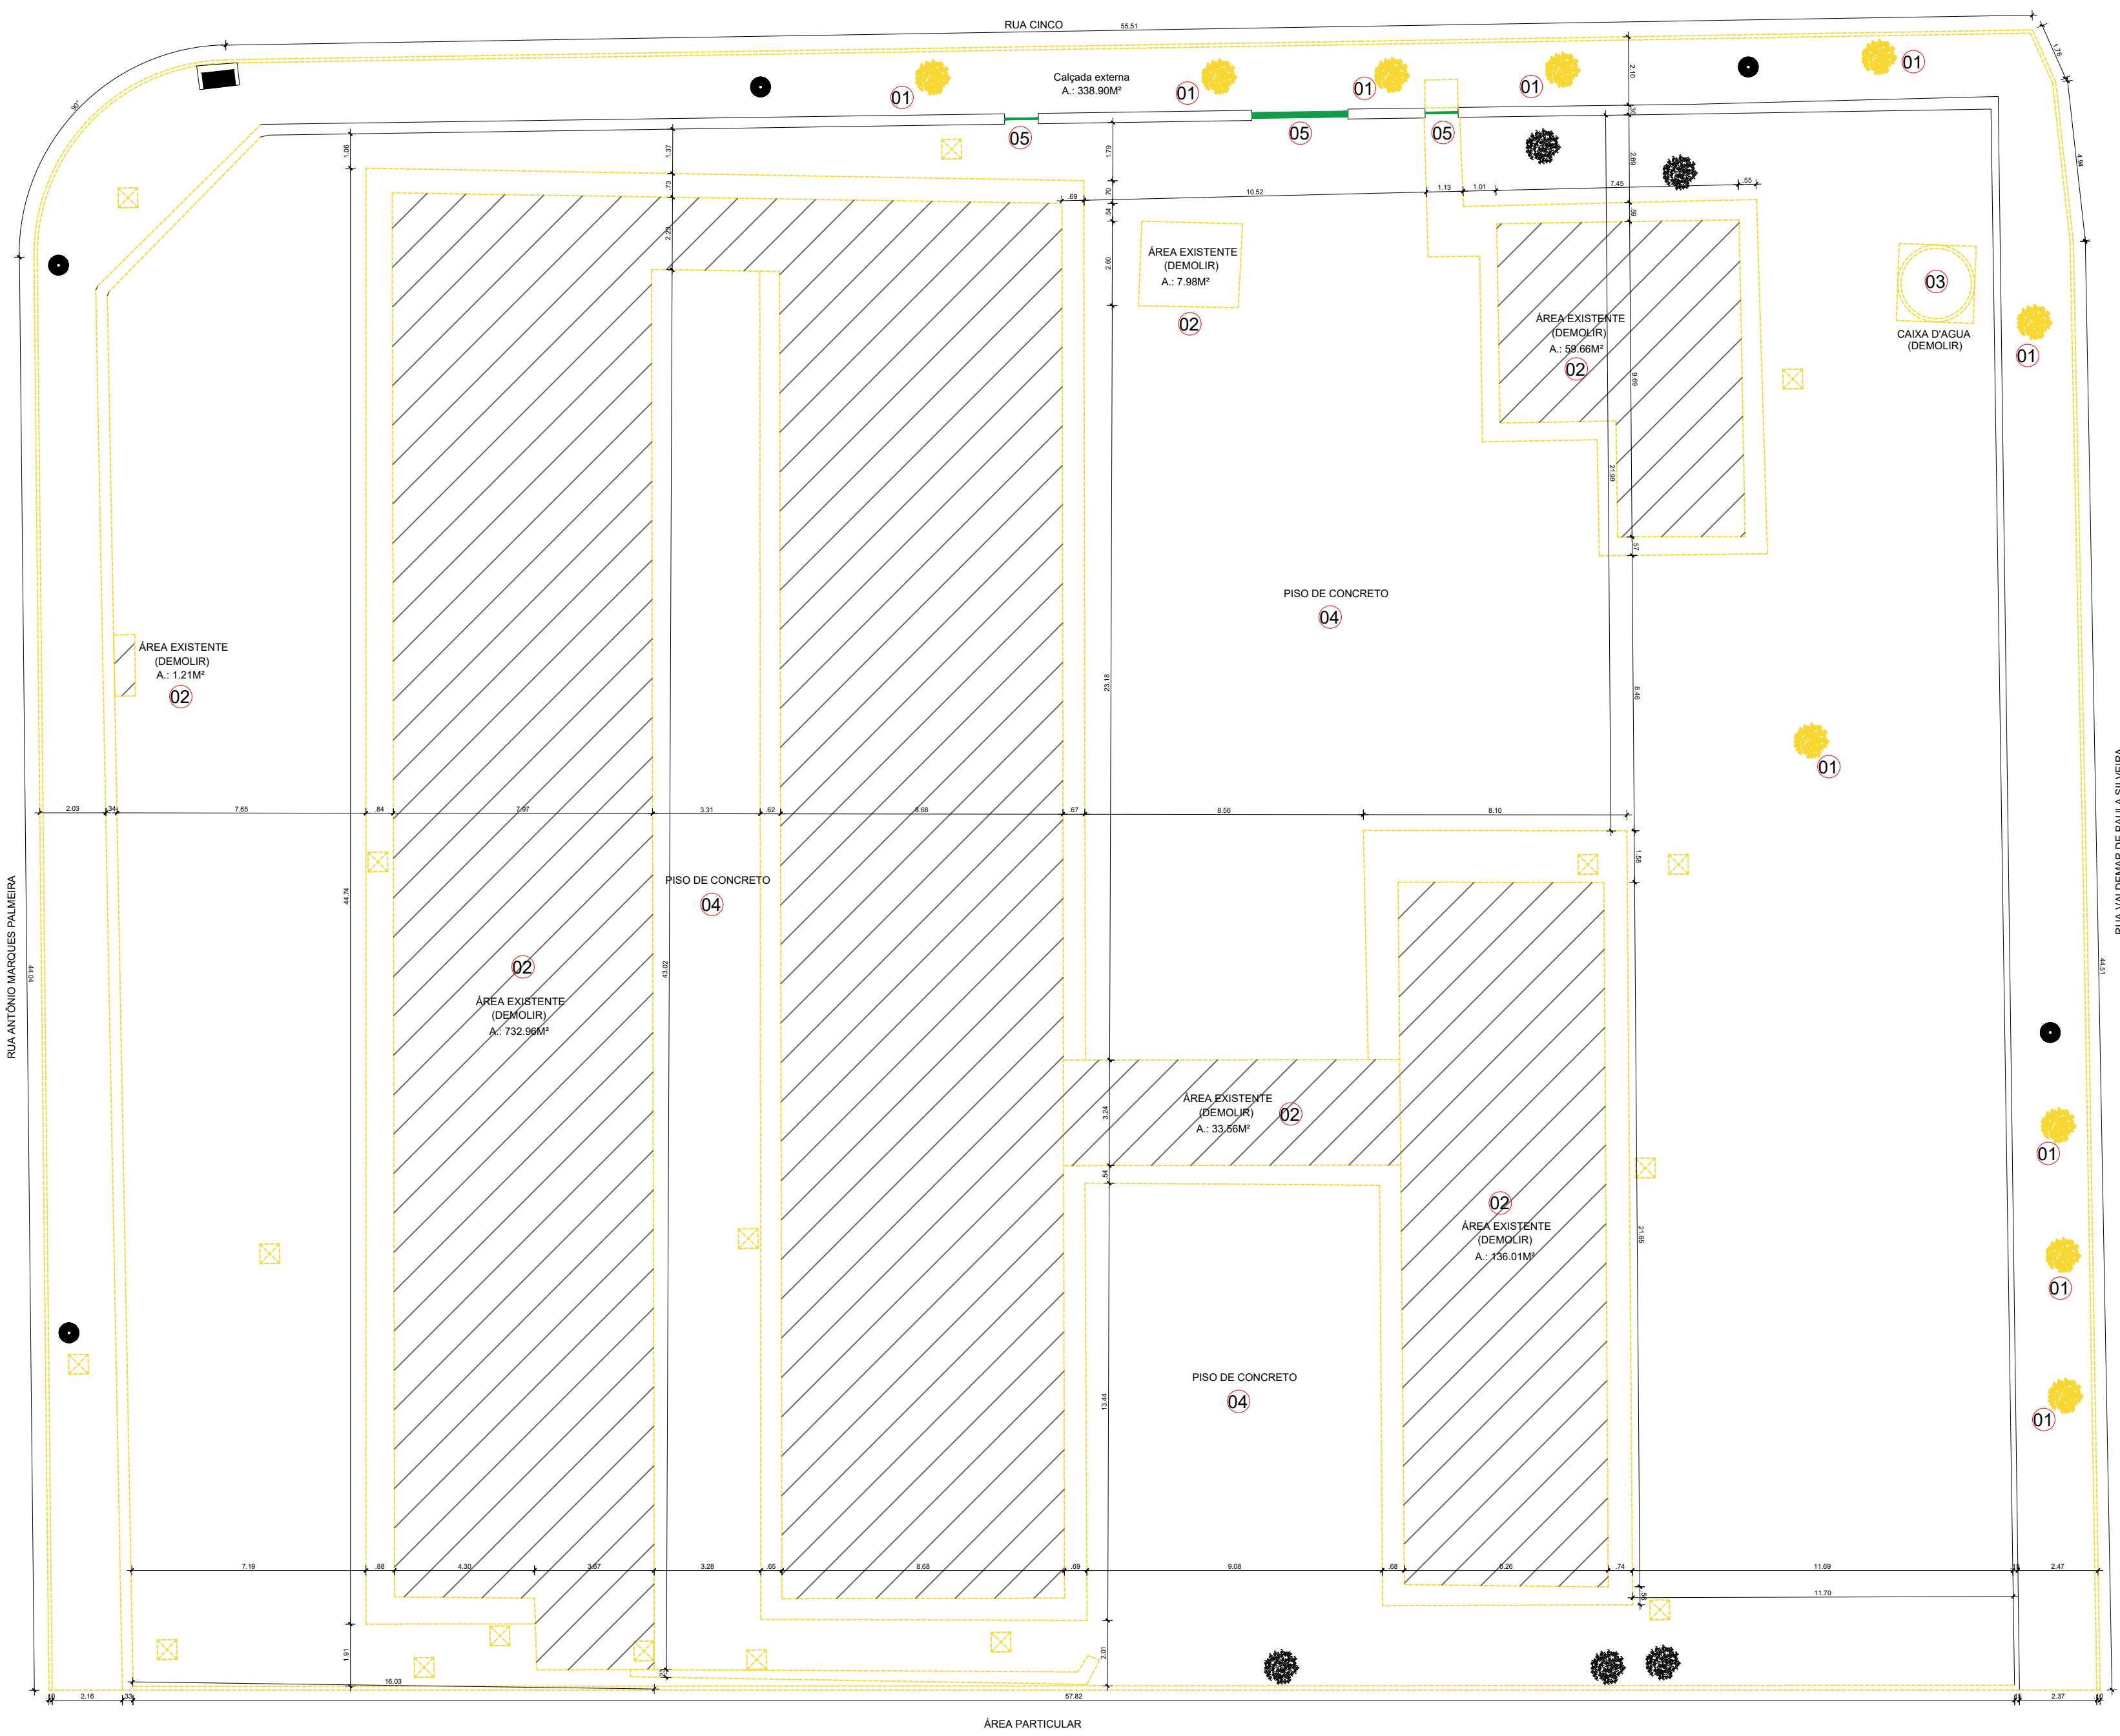

Planta de Platô  
Escala 1:125

**QUADRO DE EXECUÇÃO DE SERVIÇOS**  
SERVIÇOS PROPOSTOS NESTE PROJETO

SERVIÇOS PROPOSTOS NESTE PROJETO

2. RETIRADA DE 16 ALVORES DE PÓRTO EXISTENTE;
3. DEMOLIÇÕES DAS CONSTRUÇÕES EXISTENTES;
4. DEMOLIÇÃO DE CASA D'ÁGUA;
5. DEMOLIÇÃO DE PISO DE CONCRETO;
6. DEMOLIÇÃO DE 42 PORTÕES (1.80X2,20) E 4 PORTÕES (2.80X2,20);
7. CANTIERO DE OBRAS - BARRACO DE OBRAS PADRÃO GONFRA.
8. **7. IMPLANTACÃO BLOCO H - ADMINISTRATIVO E SALAS INTERNAS- PROJETO ESPECÍFICO EM PROJETO ESTABELECIDO**
  - **Terreno:**
    - Limpeza do terreno, regulamentação e aplainamento do terreno
  - **Cobertura:**
    - Executar telha cerâmica;
    - Executar estrutura metálica;
    - Executar encaixilhamento lateral e beiral;
    - Executar calha metálica;
  - **Fundo:**
    - Executar fundo de gesso;
    - Executar acabamento do fundo de gesso;
  - **Revestimento de piso:**
    - Executar camada de preparação;
    - Executar rodapé em argamassa;
    - Executar viga e contraviga;
    - Executar de chapisco, reboco e alvenaria;
    - Executar impermeabilização das áreas molhadas H-1.10 m;
    - Executar revestimento porcelanato embutido em todo os sanitários;
    - Executar piso de drywall;
    - Executar isolamento acústico das paredes de drywall;
  - **Pintura:**
    - Envernizamento paredes;
    - Envernizamento fundo de gesso;
    - Pintura acrílica, externa e com selador;
    - Pintura esmalte - interna (barato);
    - Pintura esmalte - externa (casca barreado);
    - Pintura PVA - ferro de gesso;
    - Pintura estrutura metálica com fundo anticorrosivo;
    - Pintura originais de proteções;
  - **Pecas hidráulicas/sanitárias:**
    - Execução 03 cubas avião de embutir;
    - Execução de 03 lavatórios e suas demais ligaduras;
    - Execução de 02 vasos sanitários;
    - Execução de 02 valvulas de descarga;
    - Execução ducha higiênica;
  - **Esquadrias:**
    - Execução 01 porta de alumínio com vidro (2,00x2,10);
    - Execução 08 portas de alumínio com vidro de vidro (0,90x2,10);
    - Execução 02 portas de alumínio vidro (0,90x2,10);
    - Execução 03 portas de madeira (0,90x2,10);
    - Execução 02 janelas de alumínio vidro (0,50x1,70);
    - Execução 20 janelas de alumínio (2,00x1,00);
    - Execução 02 guilch panela janela;
    - Execução 02 vidros de 6mm;
    - Execução 02 unidades de groutto nas janelas;
  - **Diversos:**
    - Executar bancada bancária;
    - Executar bancada de granito com bancal;
    - Executar porta-papel higiênico, porta saboneteira, espelho;

VER QUANTITATIVO DE MATERIAL NO QUADRO AO LADO

### QUADRO DE EXECUÇÃO DE SERVIÇOS

SERVIÇOS PROPOSTOS NESTE PROJETO:

- |   |  |
|---|--|
| <b>IMPLANTACÃO BLOCO 03 - QUADRA COBERTA 2014 COMPACTA MODELO 03 - PROJETO</b>  |  |
| <b>PARÁFRASE:</b> <b>Implantação</b> para a obra coberta compacta 2014 - modelo 03 - Padre São Eudes, conforme projeto de arquitetura, projetos padões, memoriais e registros.  |  |
| <b>10 - IMPLANTACÃO BLOCO 04 - SALAS DE AULA, SANTUÁRIOS E VESTIÁRIO- PROJETO</b>   |  |
| <b>Terreno</b>  |  |
| Limpza do terreno, regularização e alinhamento do terreno   |  |
| <b>Cobertura</b>  |  |
| <ul style="list-style-type: none"> <li>Executar laje cerâmica;</li> <li>Executar estrutura metálica;</li> <li>Executar cumeeira;</li> <li>Executar emborcamento lateral e beiral;</li> <li>Executar calha metálica;</li> </ul>  |  |
| <b>Forno</b>  |  |
| <ul style="list-style-type: none"> <li>Executar forno de gesso;</li> <li>Executar acabamento do forno de gesso;</li> </ul>  |  |
| <b>Revestimento de piso:</b>  |  |
| <ul style="list-style-type: none"> <li>Executar chapado de concreto;</li> <li>Executar rodapé em argamassa;</li> <li>Executar laje de concreto;</li> <li>Executar piso granítico com contrapiso com raspassagem e aplicação de resina;</li> <li>Executar rodapé com raspassagem e aplicação de resina;</li> </ul>   |  |
| <b>Revestimento de parede:</b>  |  |
| <ul style="list-style-type: none"> <li>Executar encanamento;</li> <li>Executar alvenaria de tijolo comum;</li> <li>Executar alvenaria tijolo esmaltado;</li> <li>Executar divisória de vidro H 2,00M;</li> <li>Executar de verga e contra verga;</li> <li>Executar de chapisco, reboco e emboço;</li> <li>Executar impermeabilização das áreas molhadas H 1,50m;</li> <li>Executar de revestimento porcelanato até o teto nos sanitários;</li> <li>Executar parede de drywall;</li> <li>Executar isolamento acústico das paredes de drywall;</li> </ul>   |  |
| <b>Pintura</b>  |  |
| <ul style="list-style-type: none"> <li>Emassamento paredes;</li> <li>Emassamento forno de gesso;</li> <li>Pintura sanitária - sistema alodador;</li> <li>Pintura sanitária - interna (barandil);</li> <li>Pintura sanitária - interna (coluna barandil);</li> <li>Pintura P.V.A. - forno de gesso;</li> <li>Pintura estrutura metálica com fundo anticorrosivo;</li> <li>Pintura calçada de proteção;</li> </ul>  |  |
| <b>Pecas Hidrossanitárias:</b>  |  |
| <ul style="list-style-type: none"> <li>Executar 05 lavatórios sanitários;</li> <li>Executar 12 cubas ovais de embutir;</li> <li>Execução de 12 torneiras e suas demais ligaduras;</li> <li>Execução de 08 torneiras sanitárias e suas demais ligaduras;</li> <li>Execução de 21 vasos sanitários;</li> <li>Execução de 21 válvulas de descarga;</li> <li>Executar 05 chuveiros;</li> <li>Executar ducha higiênica;</li> </ul>   |  |
| <b>Esquadrias:</b>  |  |
| <ul style="list-style-type: none"> <li>Executar 11 portas de alumínio com vidro de 0,90x2,10;</li> <li>Executar 03 portas de alumínio sem vidro de 0,90x2,10;</li> <li>Executar 04 portas de alumínio sem vidro de 0,90x2,10;</li> <li>Executar 16 portas de alumínio sem vidro de 0,90 x 2,10;</li> <li>Executar 05 janelas de alumínio (1,00x0,50x1,70);</li> <li>Executar 23 janelas de alumínio (1,00x0,20x1,00);</li> <li>Executar 04 janelas de alumínio (2,00x1,50x1,70);</li> <li>Executar sacada de granito nas janelas;</li> <li>Executar vidro de fôrro;</li> </ul>                          |  |
| <b>Diversos:</b>  |  |
| <ul style="list-style-type: none"> <li>Executar bala carimim;</li> <li>Executar porta papel higiênico, porta saboneteira, espelho;</li> <li>Executar bancas de apoio;</li> <li>Executar elevador;</li> </ul>  |  |
| <b>Ver projeto especifico;</b>  |  |
| <b>11 - IMPLANTACÃO BLOCO 05 - REFEITÓRIO COM COZINHA - PROJETO ESPECÍFICO (ver projeto específico)</b>   |  |
| <b>Terreno</b>  |  |
| Limpza do terreno, regularização e alinhamento do terreno   |  |
| <b>Cobertura</b>  |  |
| <ul style="list-style-type: none"> <li>Executar laje cerâmica;</li> <li>Executar estrutura metálica;</li> <li>Executar cumeeira;</li> <li>Executar emborcamento lateral e beiral;</li> <li>Executar calha metálica;</li> </ul>  |  |
| <b>Forno</b>  |  |
| <ul style="list-style-type: none"> <li>Executar forno de gesso;</li> <li>Executar acabamento do forno de gesso;</li> </ul>  |  |
| <b>Revestimento de piso:</b>  |  |
| <ul style="list-style-type: none"> <li>Executar chapado de concreto;</li> <li>Executar rodapé em argamassa;</li> <li>Executar laje de concreto;</li> <li>Executar piso granítico com contrapiso com raspassagem e aplicação de resina;</li> <li>Executar rodapé com raspassagem (0,30x1,87x0,85);</li> </ul>  |  |
| <b>Revestimento de parede:</b>  |  |
| <ul style="list-style-type: none"> <li>Executar encanamento;</li> <li>Executar alvenaria de tijolo comum;</li> <li>Executar elemento vazado - coboço;</li> <li>Executar de verga e contra verga;</li> <li>Executar de chapisco, reboco e emboço;</li> <li>Executar impermeabilização (0,30x1,87x0,85);</li> <li>Executar de revestimento porcelanato até o teto nos sanitários;</li> </ul>  |  |
| <b>Pintura</b>  |  |
| <ul style="list-style-type: none"> <li>Emassamento paredes;</li> <li>Emassamento forno de gesso;</li> <li>Pintura sanitária - sistema sapêdo;</li> <li>Pintura sanitária - interna (barandil);</li> <li>Pintura sanitária - interna (coluna barandil);</li> <li>Pintura P.V.A. - forno de gesso;</li> <li>Pintura estrutura metálica com fundo anticorrosivo;</li> <li>Pintura calçada de proteção;</li> </ul>  |  |
| <b>Pecas Hidrossanitárias:</b>  |  |
| <ul style="list-style-type: none"> <li>Executar 03 cubas mto;</li> <li>Executar 01 tanque para servir;</li> <li>Executar 01 lavatório sem cabide;</li> <li>Executar 01 chuveiro;</li> <li>Execução de 08 torneiras e suas demais ligaduras;</li> <li>Execução de 01 vaso sanitário;</li> <li>Execução de 01 válvula de descarte;</li> <li>Executar ducha higiênica;</li> </ul>  |  |
| <b>Esquadrias:</b>  |  |
| <ul style="list-style-type: none"> <li>Executar 01 porta com vidro de vidro (0,90x2,10);</li> <li>Executar 04 portas de alumínio (0,90x2,10);</li> <li>Executar 03 portas de alumínio (0,90x1,80);</li> <li>Executar 03 janelas de alumínio (1,00x0,40x1,30);</li> <li>Executar 01 janela de alumínio (0,90x0,50x1,70);</li> <li>Executar 01 janela de alumínio (2,00x1,20x0,85);</li> <li>Executar 01 janela de alumínio (2,00x1,50x1,70);</li> <li>Executar 01 janela de distribuição (0,30x1,87x0,85);</li> <li>Executar vidro de fôrro;</li> <li>Executar sacada de granito nas janelas;</li> </ul> |  |
| <b>Diversos:</b>  |  |
| <ul style="list-style-type: none"> <li>Executar bancada de granito com molador;</li> <li>Executar porta papel higiênico, porta saboneteira, espelho;</li> </ul>   |  |
| <b>Ver projeto especifico;</b>  |  |

VER QUANTITATIVO DE MATERIAL NO QUADRO AO LADO

**QUADRO DE EXECUÇÃO DE SERVIÇOS**  
SERVIÇOS PROPOSTOS NESTE PROJETO

### SERVIÇOS PROPOSTOS NESTE PROJETO

- 12. IMPLANTAÇÃO BLOCO CENTRAL DE GÁS PADRÃO SEDUC:**

  - Implantar 01 Bloco Central de Gás - Padrão SEDUC, conforme projeto de arquitetura, projetos padrões e memoriais.

**13. IMPLANTAÇÃO BLOCO QUADRADO COBERTURA COMPOSTA 2014 MODELO 3 - PADRÃO SEDUC:**

  - Implantar 01 Bloco Quadrado cobertura composta com 3 Padris SEDUC, conforme projeto de arquitetura, projetos padrões e memoriais e orçamento;

**14. IMPLANTAÇÃO PASSARELAS COBERTAS 1 ao 6 - PROJETO ESPECÍFICO (Ver projeto anexado)**

  - Preparar todo o terreno no qual será implantado a passarela com Impzex;
  - Executar laje de concreto;
  - Executar piso granítico com contrapiso;
  - Executar rampagem e acabamento de reboco;
  - Executar estrutura-ferramenta;
  - Executar hastes amarradas;
  - Executar cunetas;
  - Executar embaçamento lateral e bairal;
  - Executar calha metálica;

**15. INSTALAÇÃO DE MASTRO DE BANDEIRAS:**

  - Executar mastro de bandeiras;

**16. CAIXA D'ÁGUA (ver projeto hidro-sanitário):**

  - Executar caixa d'água;
  - Ver projeto específico;

**17. IMPLANTAÇÃO POÇO ARTESIANO (ver projeto hidro-sanitário):**

  - Execução de poço artesiano, como indicado no projeto;
  - Ver projeto específico;

**18. CANALETA COM DRENA (ver projeto hidro-sanitário):**

  - Execução de canaleta de concreto;
  - Execução de grelhas metálicas;
  - Executar pintura da grelha;

**19. PATIOS DESCOBERTOS E ESTACIONAMENTO:**

  - Executar murada de contenção;
  - Executar chapisco, reboco e pintura;
  - Execução de tatamo de terra compactada;
  - Executar piso de concreto usinado 5cm;
  - Execução de piso foguei revestido;
  - Execução de pilôto de concreto magro (moinho fixo);
  - Executar pintura do piso de concreto do tipo meçojo (meio fio);
  - Execução de rampas de concreto, como indicado no projeto;
  - Instalação de 10 bancos de concreto polido;
  - Instalação de 01 parapeito concreto, nos locais indicados no projeto;
  - Instalação de luminárias;

**20. PASSEGIOMO:**

  - Execução de plantio de grama esmeralda;
  - Execução de grama amarelo;
  - Execução de casca de areia;
  - Execução de selamento de ardiz;
  - Execução de pavimento de 03 pás;
  - Execução de plantio de 05 camélia rosa no;
  - Execução de plantio 02 Fênix de jardim;
  - Execução de plantio 05 Camélia (Bragelândia);
  - Execução de plantio 14 Guaiabira;
  - Execução de plantio 09 Abacaxi; amarelo;
  - Execução de plantio 06 Salvia splendens;
  - Execução de plantio 12 Abacaxi verde;
  - Instalação de torneiros para água;

**21. MURO:**

  - Substituição de muro, indicado no projeto;
  - Execução de muro de alvenaria pinta CONFRA R 2.5MM;
  - Execução de reboco do muro;
  - Execução de pintura de todo o muro;
  - Execução de pintura da pingadeira, com pintura;
  - Execução de telhado;

**22. PORTÕES:**

  - Instalação de 01 portão PTH 8 (2.0x2.20);
  - Instalação de 01 portão PTS (2.0x2.02);
  - Pintura dos portões;

**23. CALÇADA EXTERNA:**

  - Demolição de piso de concreto;
  - Regularização e compensação do terreno para nivelamento do piso e lantando-degrau a inclinação máxima de 3% do piso;
  - Execução de tatamo de terra 3cm;
  - Execução de piso de concreto usinado 5cm;
  - Execução de meio fio;
  - Execução de rebassamentos de grama como indicados no projeto e de acordo com a norma;
  - Execução de piso final lajotas (azuleja e direcional);
  - Execução de pintura da calçada e pintura do meio fio;

**24. ACESSIBILIDADE INTERIORES:**

  - Execução de pintura de revitalização dos ambientes;
  - Execução da placa de sinalização em braille dos ambientes;
  - Execução de corrimão de parede;
  - Executor corrimão de parede;
  - Executar guarda corpo com corrimão;
  - Executar guarda corpo;
  - Execução de 01 mapa labir;
  - Execução de piso final emborrachado (azuleja e direcional) xonde for garantida;
  - Execução de piso de piso lajotas (azuleja e direcional) onde for concreto;
  - Execução de 02 acessibilidade com uma bobineira nos banheiros acessíveis a O5 acionadores áudio visual com dois botões;

**25. MOVIMENTAÇÃO DE TERRA:**

  - Ver projeto específico;

**26. INSTALAÇÕES ELÉTRICAS:**

  - Ver projeto específico;

**27. INSTALAÇÕES HIDROSANITARIAS:**

  - Ver projeto específico;

**28. PROJETO COMBATE INCÊNDIO:**

  - Ver projeto específico;

**29. PROJETO ESTRUTURAL:**

  - Ver projeto específico;

OBSEVAÇÕES:

- Onde não tiver especificação de acabamento, seguir projeto específico.
- Favor conferir medidas no local.
- Qualquer dúvida consultar o autor do projeto ou a Gerência de Projetos e Infraestrutura



**ESTADO DE GOIÁS**  
SECRETARIA DE ESTADO DA EDUCAÇÃO  
SUPERINTENDÊNCIA DE INFRAESTRUTURA  
GERÊNCIA DE PROJETOS E INFRAESTRUTURA

GERÊNCIA DE PROJETOS E INFRAESTRUTURA  
APROVADO \_\_\_\_/\_\_\_\_/\_\_\_\_

TÉCNICO RESPONSÁVEL PELA APROVAÇÃO

**COLÉGIO ESTADUAL DIURZA LEÃO - APAE**

## CONSTRUÇÃO

## ENDEREÇO

RUA CINCO, S/Nº, RESIDENCIAL ANA LUIZA, INHUMAS - GO

ÁREA DO TERRENO	ÁREA PERMEAB.	ÁREA EXISTENTE	ÁREA A DEMOLIR	ÁREA A CONSTRUIR	ÁREA TOTAL CONSTRUÇÃO
2.819,02 m²	—	971,30M²	971,30M²	1.384,58M²	1.384,58M²

AUTOR: ARQ. ISADORA MARQUES WEBER - CAU: A14841

RT DA OBRA: Sistema de Saneamento

Decreto 11.605/23 D.O. n° 24.078

PROPRIETÁRIO: SECRETARIA DE ESTADO DA EDUCAÇÃO CNPJ: 01.409.705/0001-2  
PROPOSTO: CAROLINA DE VASCONCELOS ALFONSO CDD: 044.520.001-54

# ARQUITETURA

PO DE PROJETO

PLANTA BAIXA ATUAL /DEMOLIÇÃO - Esc.: 1/150	PLANTA DE SITUAÇÃO SEM ESCALA
PLANTA BAIXA PLATÔ - Esc.: 1/125	PLANTA DE LOCALIZAÇÃO SEM ESCALA
	QUADRO DE ÁREAS
	LEGENDA

L'ASSUNTO

DATA:	ESCALA:	REVISÃO:	Nº RRT/ART:
OUTUBRO/2025	INDICADA	000	16288380

REV.	DATA	DESCRIÇÃO	VISTO

1/6

FOLHA Nº \_\_\_\_\_

DE \_\_\_\_\_

FOLHA Nº \_\_\_\_\_

DE \_\_\_\_\_

1/6

FOLHA:

**OBS:** Se atentar bem aos níveis propostos pois o projeto se refere a unidade escolar especial, qualquer duvida procurar os profissionais envolvidos ou o projeto de topografia.