




Planta de Cobertura  
Escala 1:150

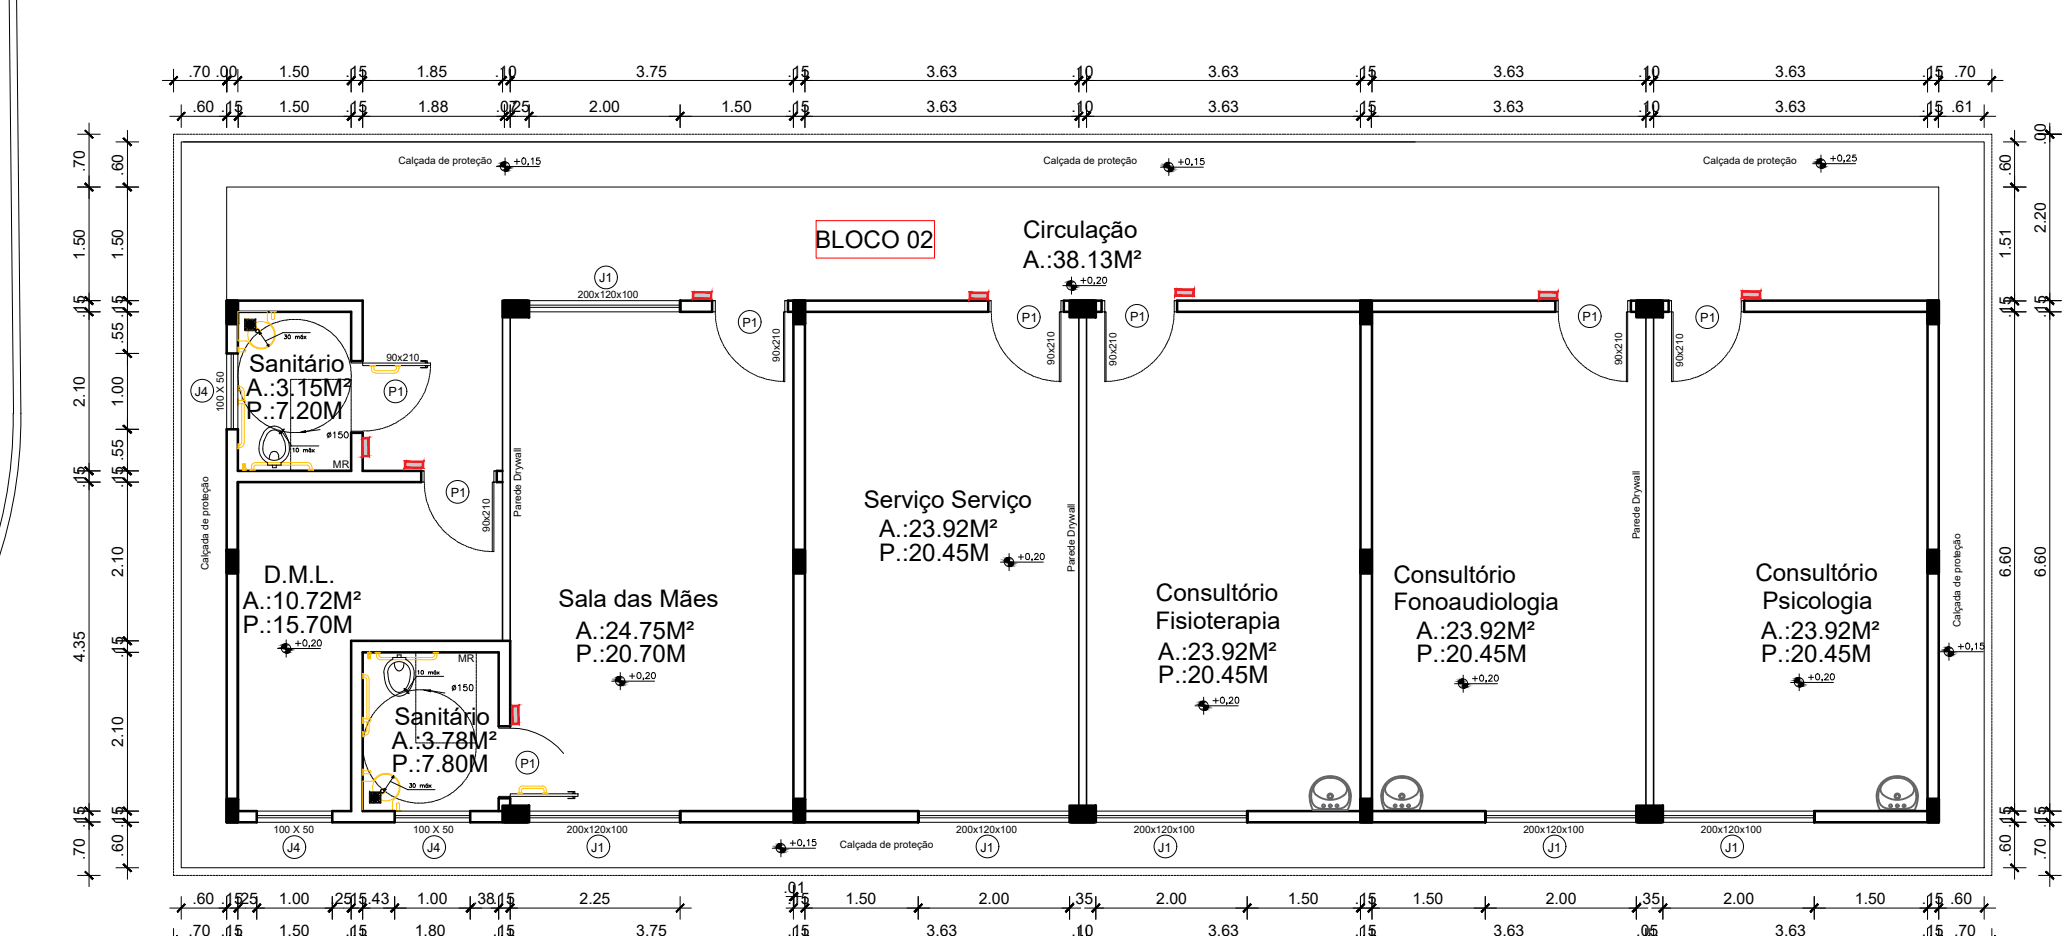


Planta baixa - 1º Pavimento  
Escala 1:100

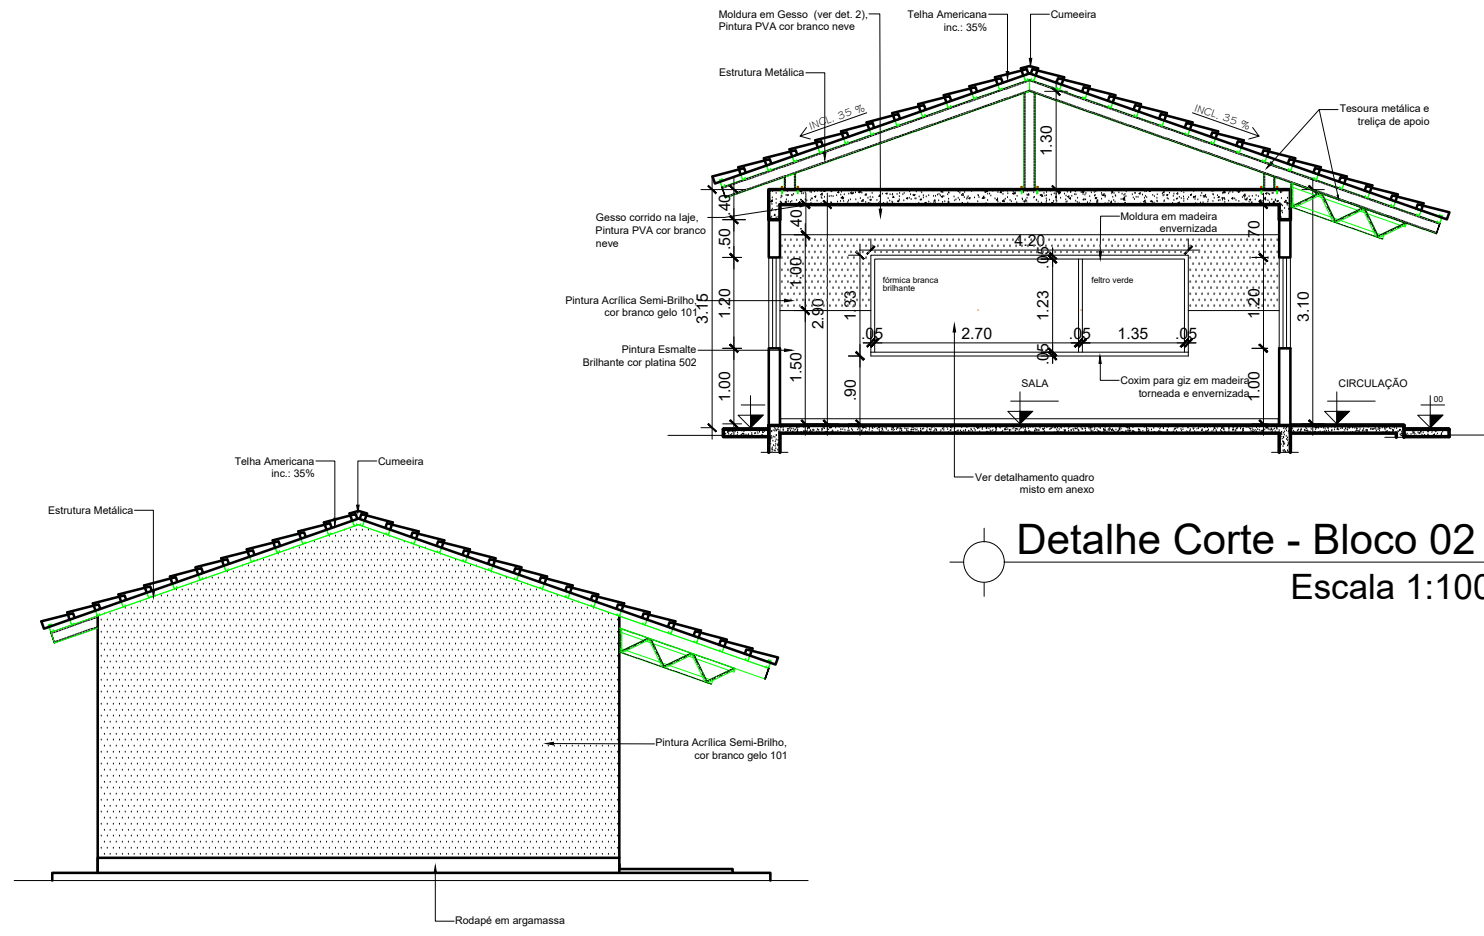


Detalhe Corte - Bloco 02  
Escala 1:100

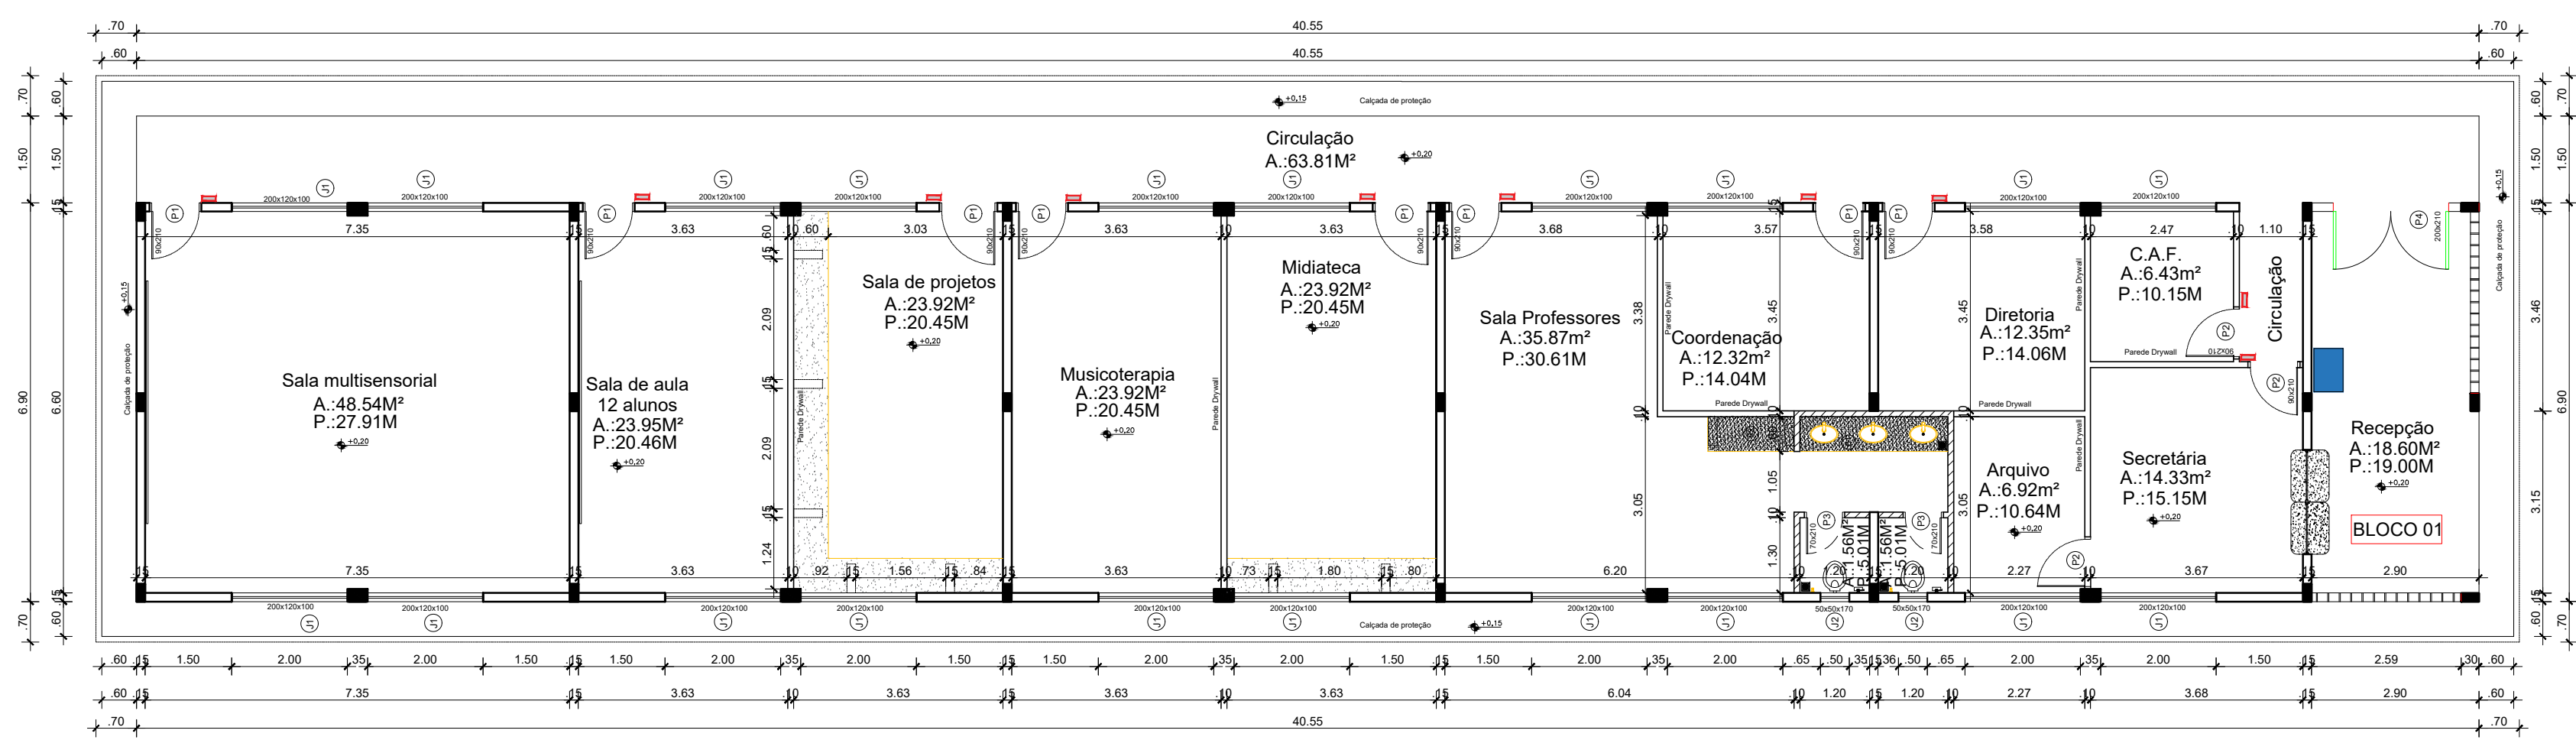


Detalhe Bloco 01  
Escala 1:100

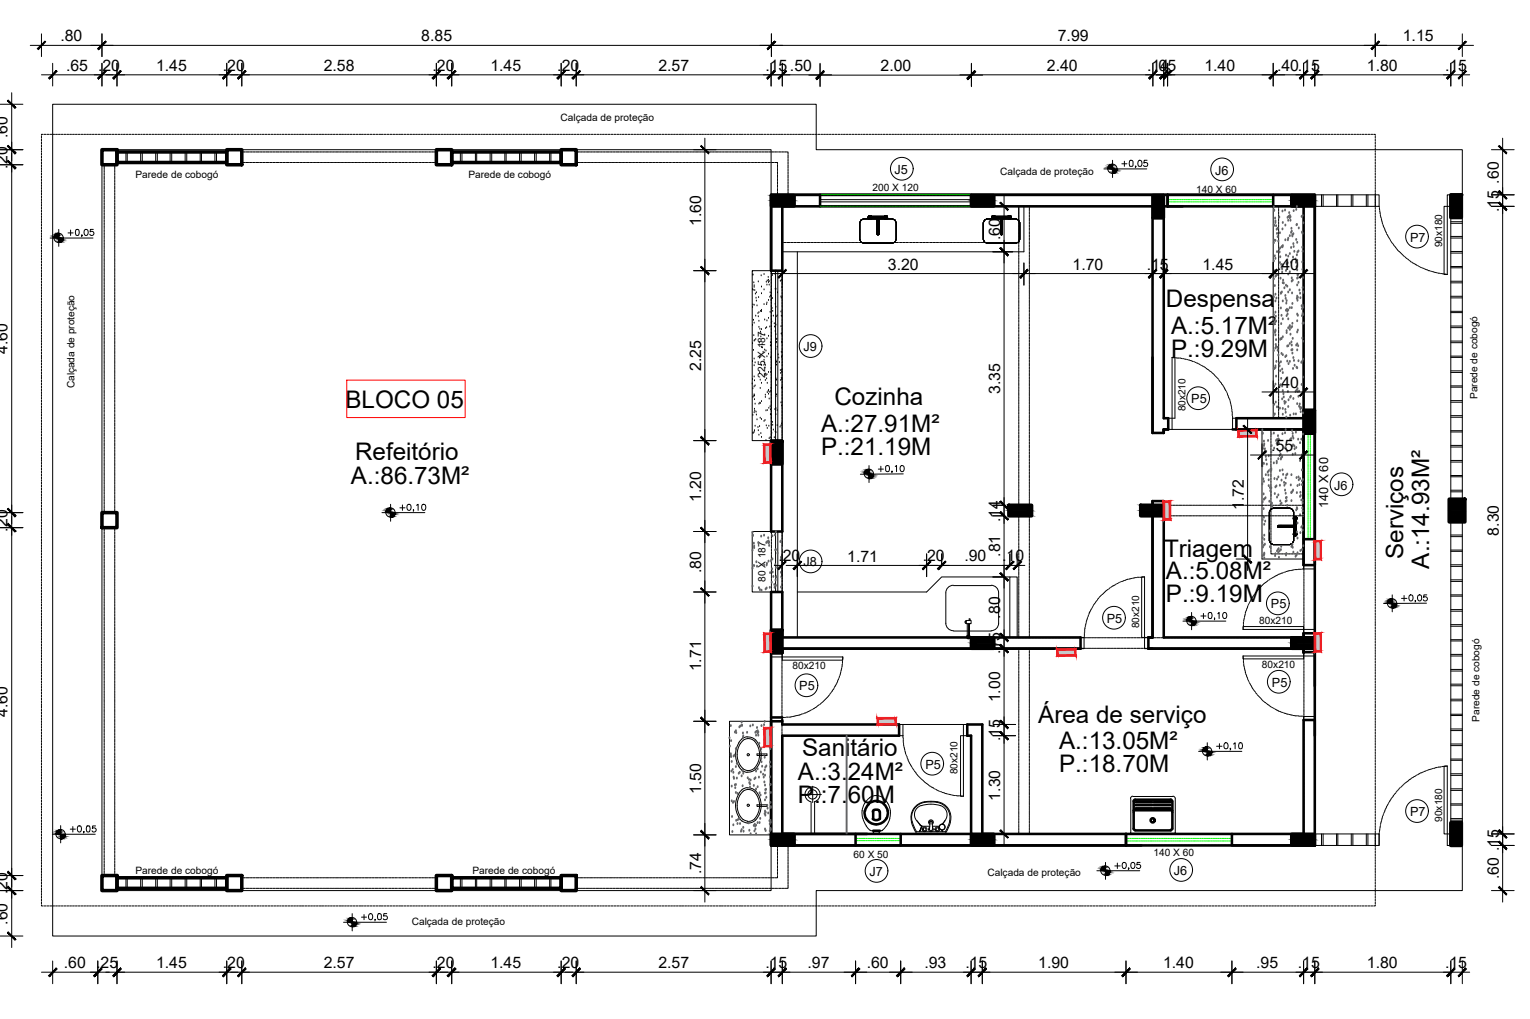


Detalhe Bloco 05  
Escala 1:100

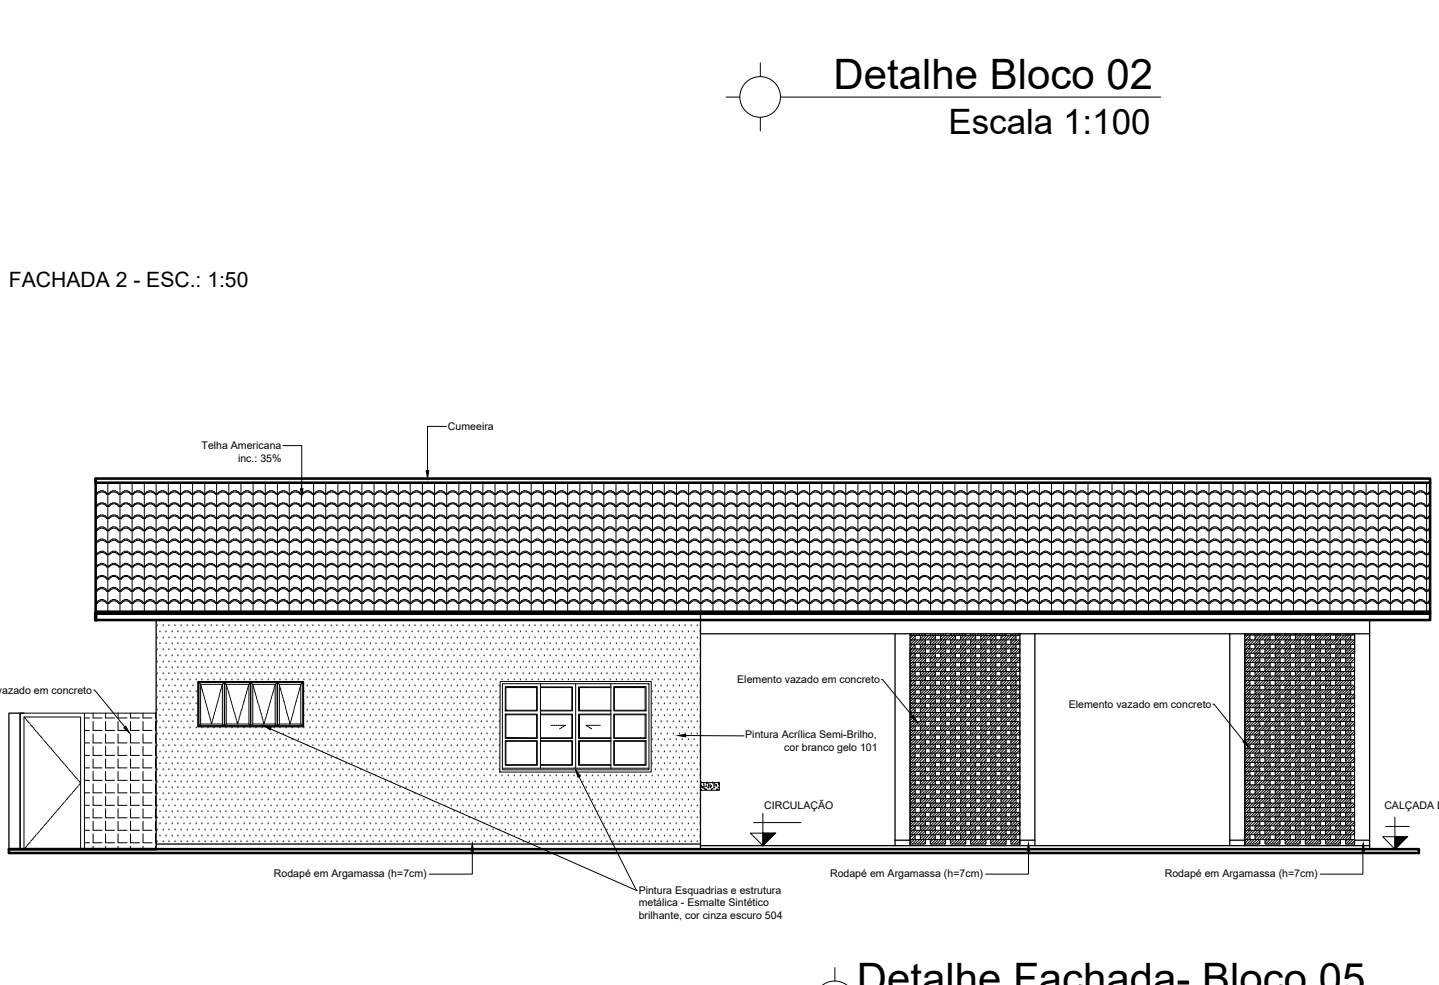


Detalhe Fachada - Bloco 05  
Escala 1:100

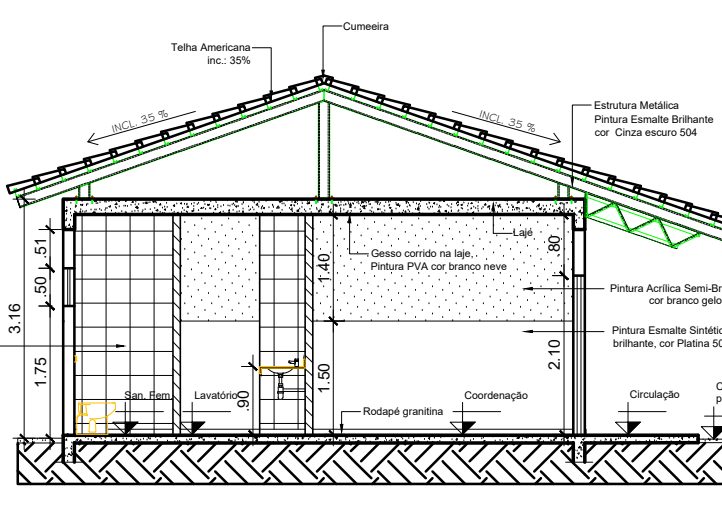


Detalhe Corte - Bloco 01  
Escala 1:100

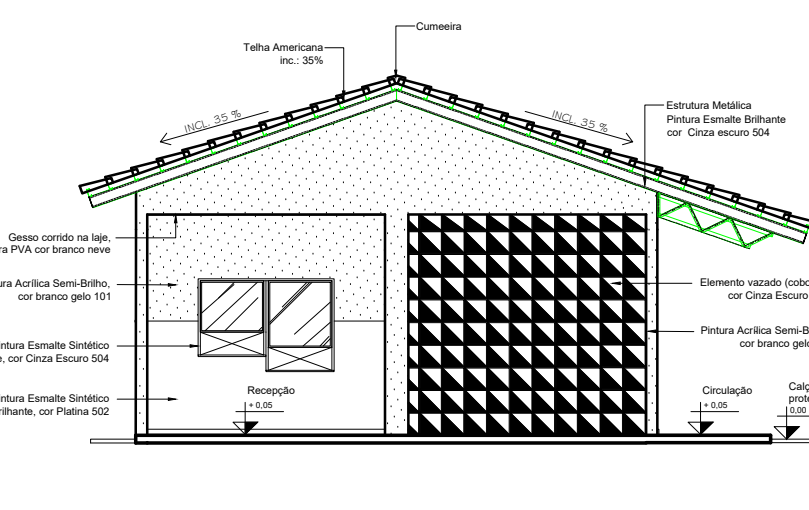


Detalhe Fachada - Bloco 01  
Escala 1:100

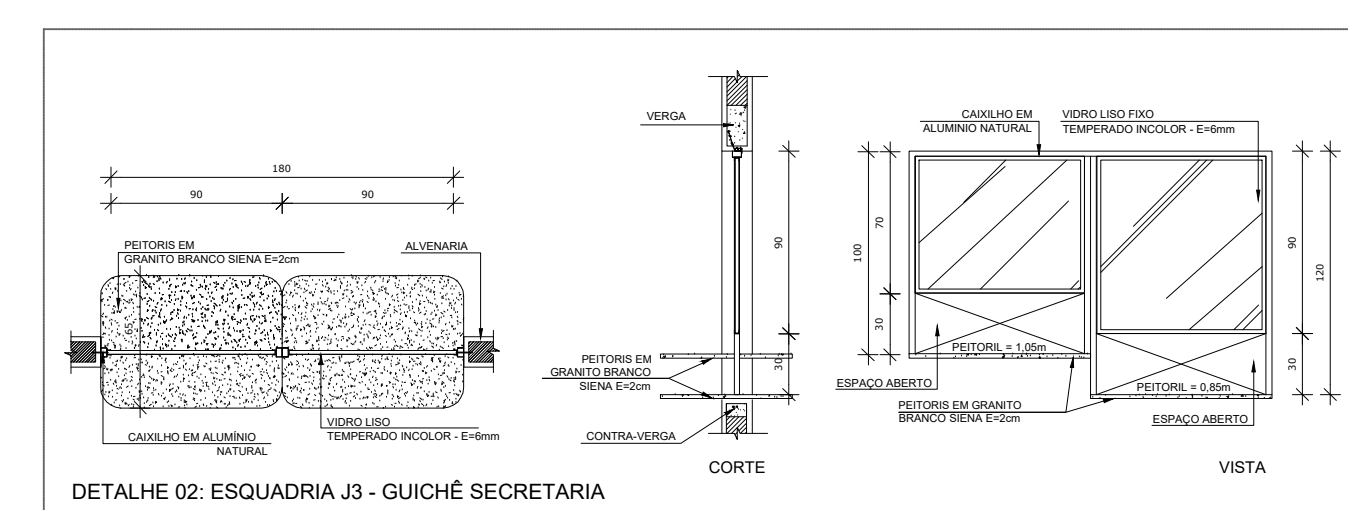


Detalhe Bloco 02 - Esquadria  
Esc. 1:75

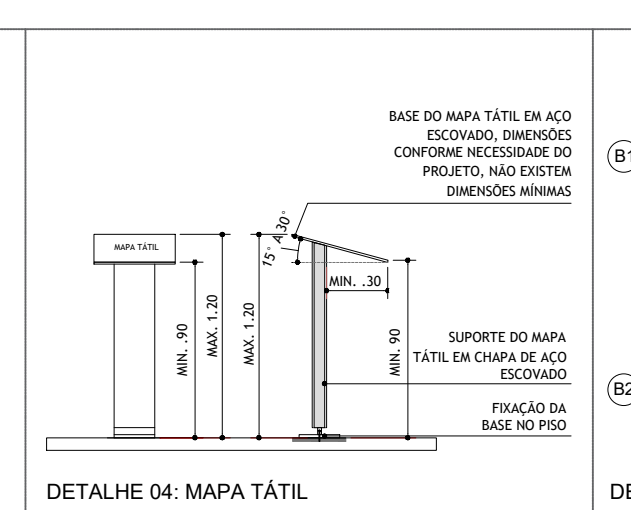


Detalhe Bloco 02 - Mapa Tátil  
Sem Escala

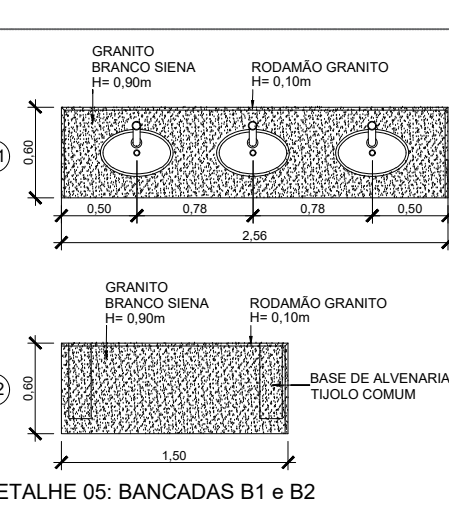

Detalhe Bloco 02 - Bancadas B1 e B2  
Esc. 1:50

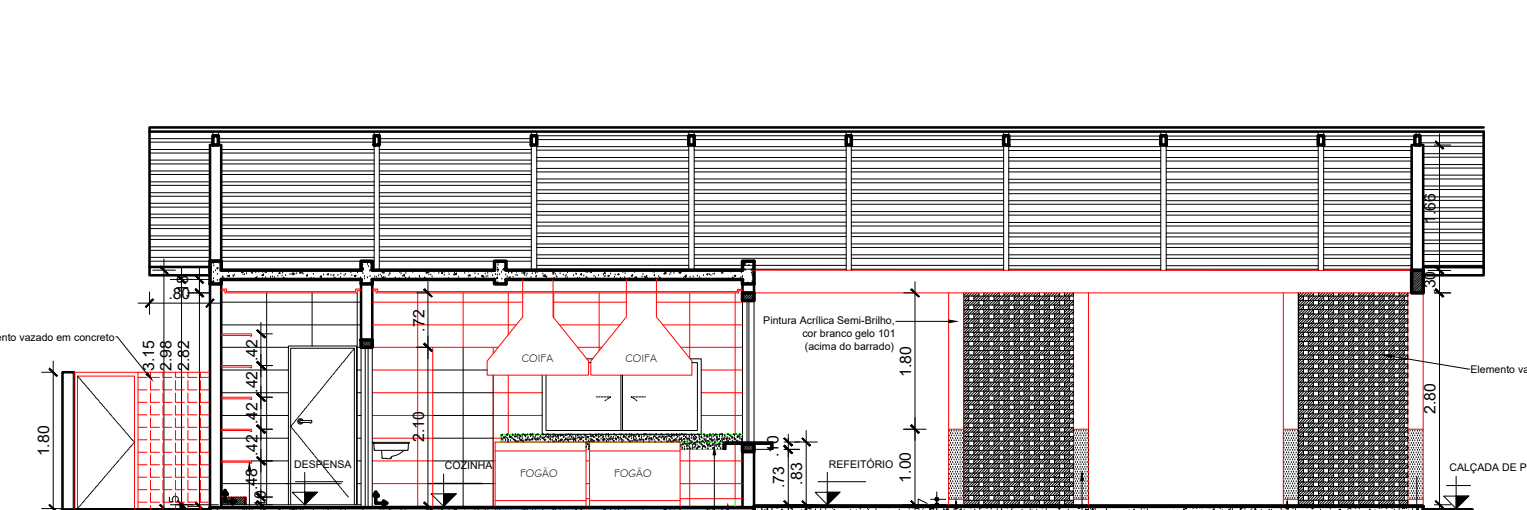

Detalhe Corte - Bloco 05  
Escala 1:100

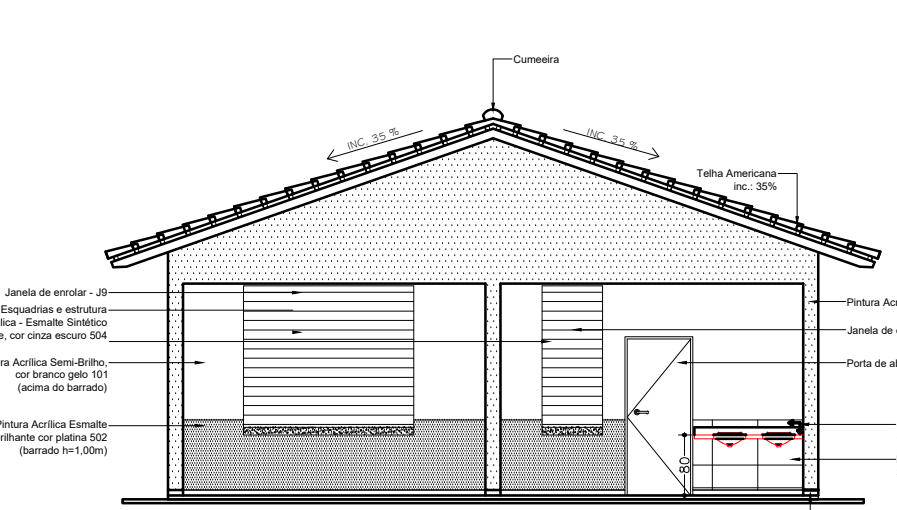

Detalhe Fachada - Bloco 05  
Escala 1:100



ESTADO DE GOIÁS  
SECRETARIA DE ESTADO DA EDUCAÇÃO  
SUPERINTENDÊNCIA DE INFRAESTRUTURA  
GERÊNCIA DE PROJETOS E INFRAESTRUTURA

GERÊNCIA DE PROJETOS E INFRAESTRUTURA  
APROVADO  
TÔNICO RESPONSÁVEL PELA APROVAÇÃO

## COLÉGIO ESTADUAL DIURZA LEÃO - APAE

### CONSTRUÇÃO

ENDEREÇO  
RUA CINCO, S/Nº, RESIDENCIAL ANA LUIZA, INHUMAS - GO

ÁREA DO TERRENO	ÁREA PERÍMETRO	ÁREA EXISTENTE	ÁREA A DEMOLIR	ÁREA A CONSTRUIR	ÁREA TOTAL CONSTRUÇÃO
2.819,02 m²	971,38 m²	971,38 m²	971,38 m²	1.384,26 m²	1.384,26 m²

AUTOR: ARQ. ISADORA MARQUES WEBER - CAU: A18406-0

RT DA OBRA: [Assinatura]

PROPRIETÁRIO: SECRETARIA DE ESTADO DA EDUCAÇÃO - CNPJ: 01.609.755.0001-20  
PROJETO: BARRA LUIZA VIEIRA VALENTE - CPT: 041.030.091-64

## ARQUITETURA

TIPO DE PROJETO  
PLANTA BAIXA - 1º Pavimento - Esc. 1:100  
PLANTA DE COBERTURA CONSTRUÇÃO - Esc. 1:150  
DETALHES DOS BLOCOS 1 a 5 - Esc. 1:100

REVISÃO: 000  
Nº PROJETO: 16288380

REV. DATA DESCRIÇÃO VISTO

3/6