


PLANTA BAIXA DE CONSTRUÇÃO
ESCALA: 1:150

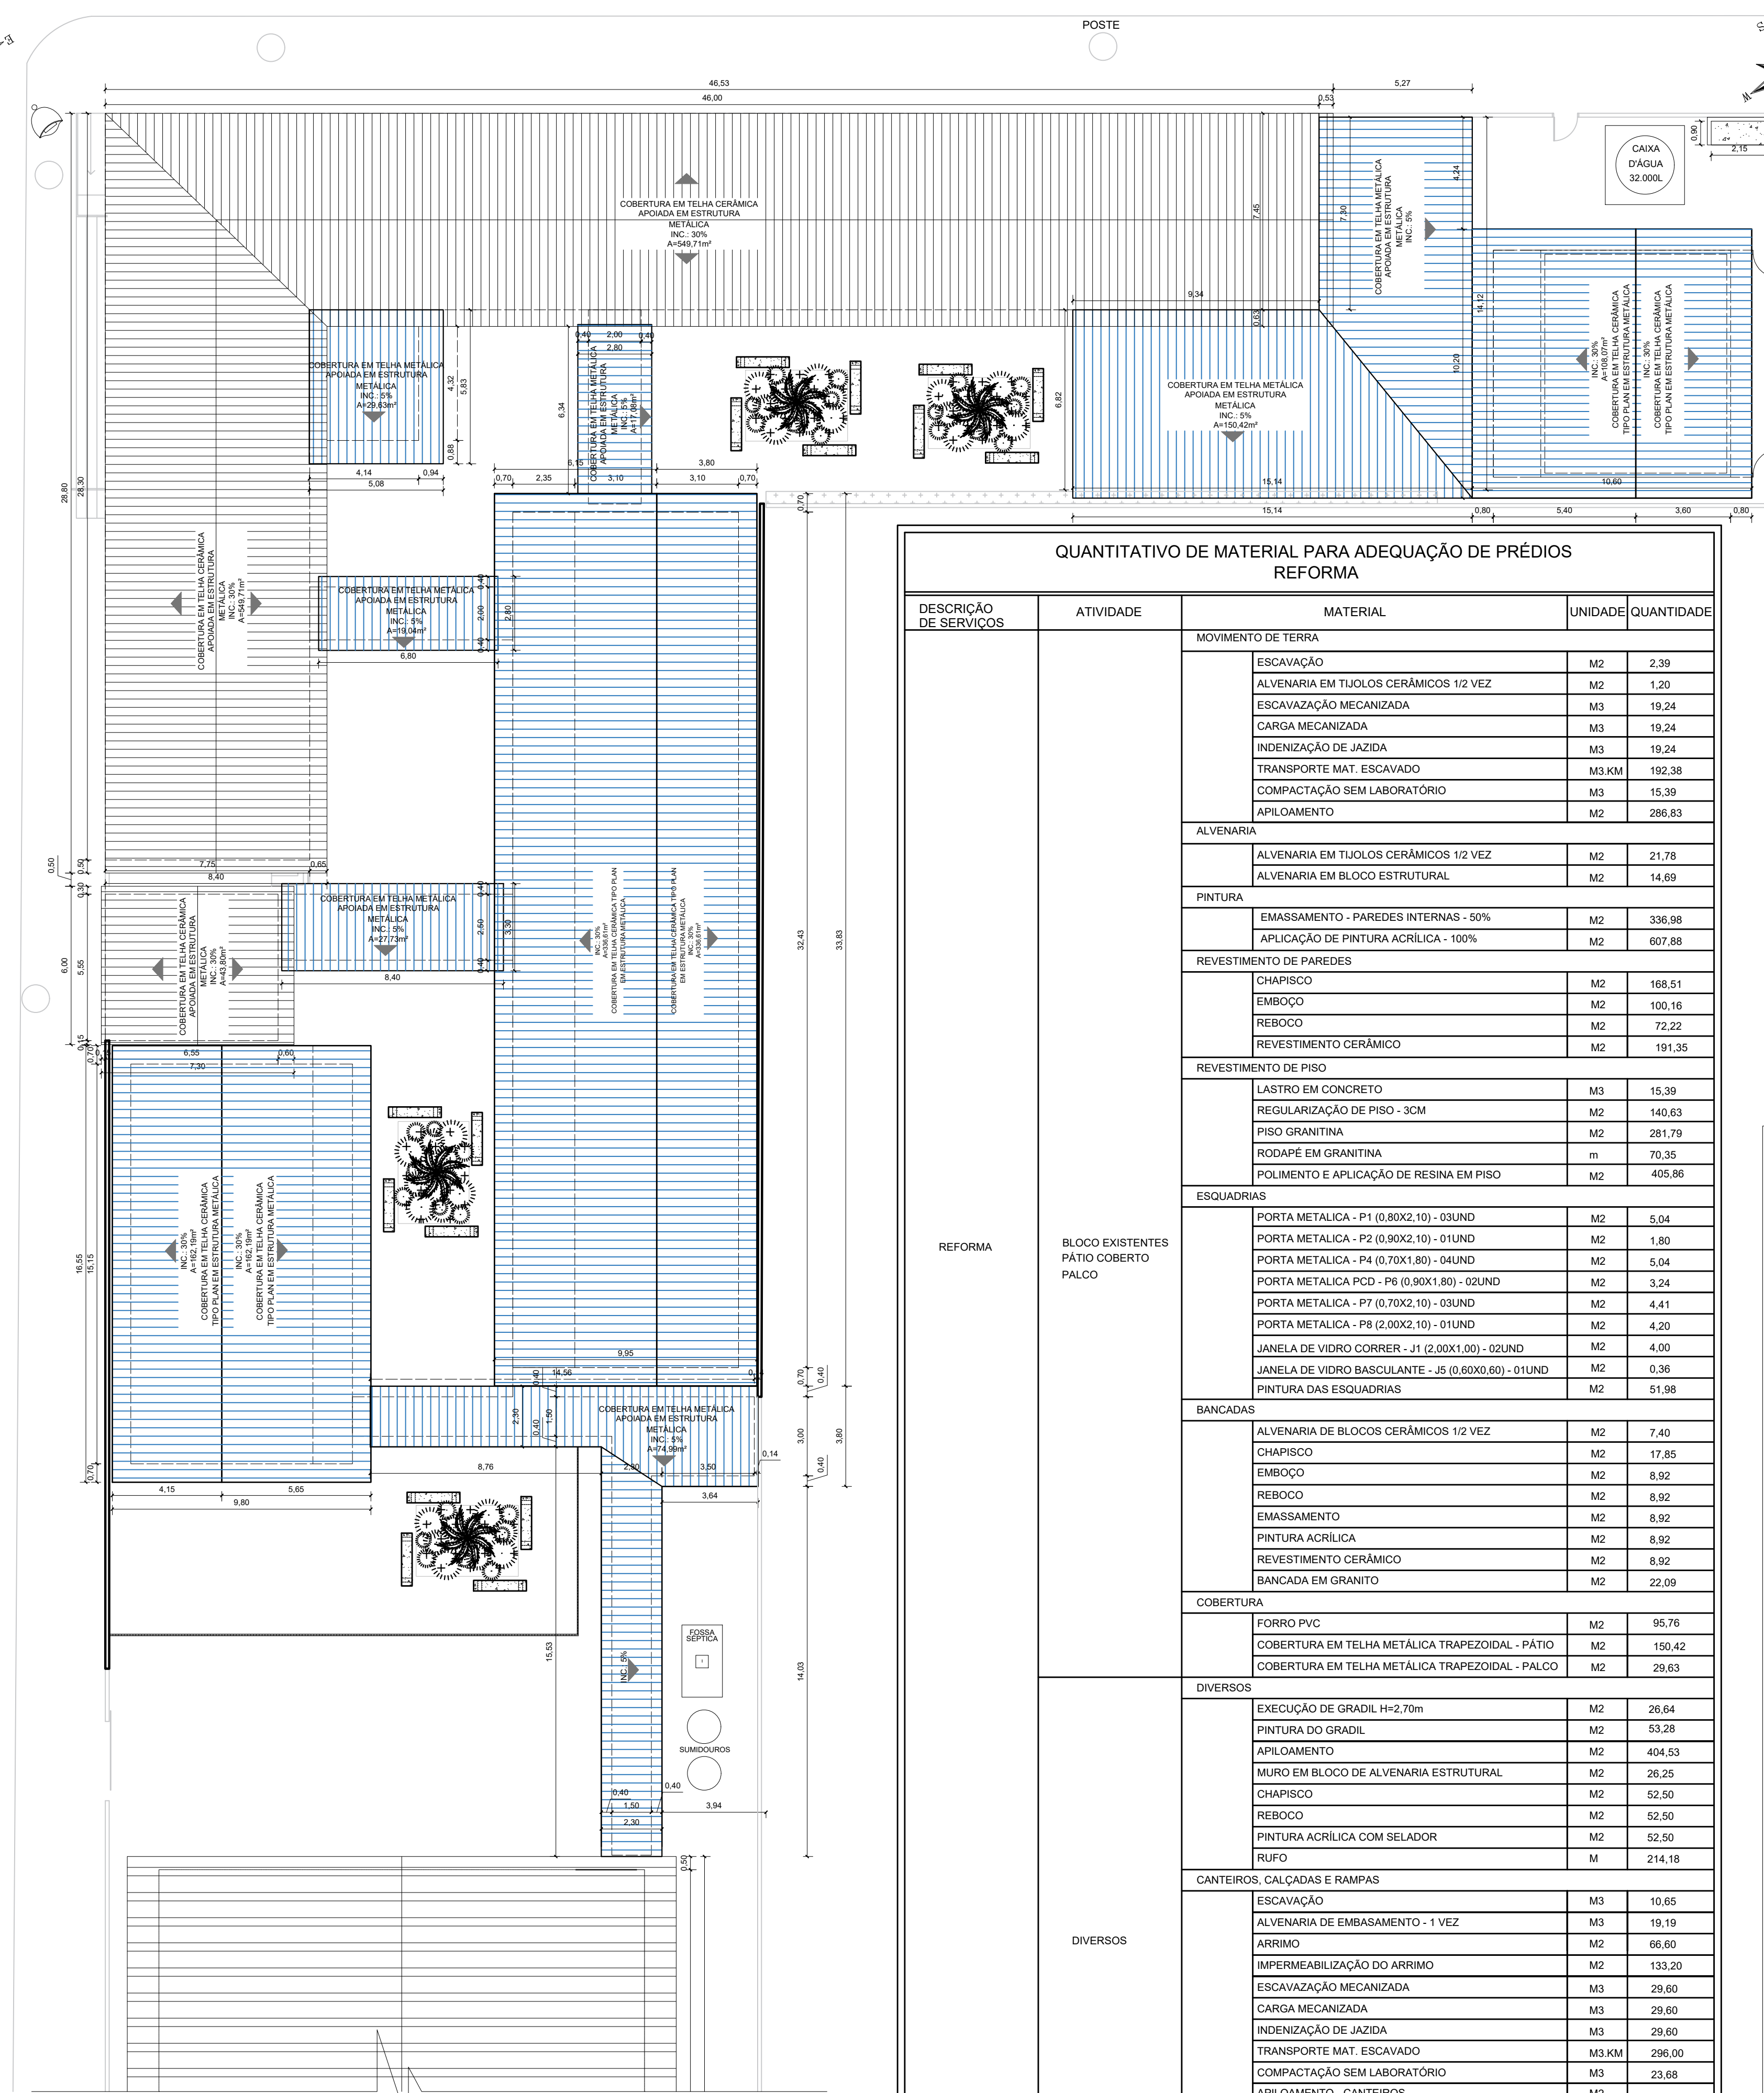

PLANTA DE COBERTURA - CONSTRUÇÃO
ESCALA: 1:150

QUANTITATIVO DE MATERIAL PARA ADEQUAÇÃO DE PRÉDIOS REFORMA				
DESCRIÇÃO DE SERVIÇOS	ATIVIDADE	MATERIAL	UNIDADE	QUANTIDADE
BLOCO EXISTENTES	MOVIMENTO DE TERRA	ESCAVAÇÃO	M2	2,39
		ALVENARIA EM TIJOLOS CERÂMICOS 1/2 VEZ	M2	1,20
		ESCAVAÇÃO MECANIZADA	M3	19,24
		CARGA MECANIZADA	M3	19,24
		INDENIZAÇÃO DE JAZIDA	M3	19,24
		TRANSPORTE MAT. ESCAVADO	M3KM	192,38
		COMPACTAÇÃO SEM LABORATÓRIO	M3	15,39
		APILOAMENTO	M2	286,83
		ALVENARIA		
		ALVENARIA EM TIJOLOS CERÂMICOS 1/2 VEZ	M2	21,78
		ALVENARIA EM BLOCO ESTRUTURAL	M2	14,69
	PINTURA	EMASSAMENTO - PAREDES INTERNAS - 50%	M2	336,98
		APLICAÇÃO DE PINTURA ACRILICA - 100%	M2	607,88
		REVESTIMENTO DE PAREDES		
		CHAPISCO	M2	168,51
		EMBOÇO	M2	100,16
BLOCO EXISTENTES	REVESTIMENTO DE PAREDES	REBOCO	M2	72,22
		REVESTIMENTO CERÂMICO	M2	191,35
	REVESTIMENTO DE PISO	LASTRO EM CONCRETO	M3	15,39
		REGULARIZAÇÃO DE PISO - 3CM	M2	140,63
		PISO GRANITINA	M2	281,79
		RODAPE EM GRANITINA	m	70,35
		POLIMENTO E APLICAÇÃO DE RESINA EM PISO	M2	405,86
	ESQUADRIAS	PORTA METÁLICA - P1 (0,80X2,10) - 03UND	M2	5,04
		PORTA METÁLICA - P2 (0,80X2,10) - 01UND	M2	1,80
		PORTA METÁLICA - P4 (0,70X1,80) - 04UND	M2	5,04
		PORTA METÁLICA PCD - P6 (0,90X1,80) - 02UND	M2	3,24
		PORTA METÁLICA - P7 (0,70X2,10) - 03UND	M2	4,41
		PORTA METÁLICA - P8 (2,00X2,10) - 01UND	M2	4,20
		JANELA DE VIDRO CORRER - J1 (2,00X1,00) - 02UND	M2	4,00
		JANELA DE VIDRO BASCULANTE - J5 (0,60X0,60) - 01UND	M2	0,36
		PINTURA DAS ESQUADRIAS	M2	51,98
	BANCADAS	ALVENARIA DE BLOCOS CERÂMICOS 1/2 VEZ	M2	7,40
		CHAPISCO	M2	17,85
		EMBOÇO	M2	8,92
		REBOCO	M2	8,92
		EMASSAMENTO	M2	8,92
BLOCO EXISTENTES	PINTURA ACRILICA	PINTURA ACRILICA	M2	8,92
		REVESTIMENTO CERÂMICO	M2	8,92
		BANCADA EM GRANITO	M2	22,09
	COBERTURA	FORRO PVC	M2	95,76
		COBERTURA EM TELHA METÁLICA TRAPEZOIDAL - PÁTIO	M2	150,42
		COBERTURA EM TELHA METÁLICA TRAPEZOIDAL - PALCO	M2	29,63
	DIVERSOS	EXECUÇÃO DE GRADIL H=2,70m	M2	26,64
		PINTURA DO GRADIL	M2	53,28
		APILOAMENTO	M2	404,33
		MURO EM BLOCO DE ALVENARIA ESTRUTURAL	M2	26,25
		CHAPISCO	M2	52,50
		REBOCO	M2	52,50
		PINTURA ACRILICA COM SELADOR	M2	52,50
		RUFO	M	214,18
BLOCO EXISTENTES	CANTEIROS, CALÇADAS E RAMPAS	ESCAVAÇÃO	M3	10,65
		ALVENARIA DE EMBAZAMENTO - 1 VEZ	M3	19,19
		ARRIMO	M2	66,60
		IMPERMEABILIZAÇÃO DO ARRIMO	M2	133,20
		ESCAVAÇÃO MECANIZADA	M3	29,60
		CARGA MECANIZADA	M3	29,60
		INDENIZAÇÃO DE JAZIDA	M3	29,60
		TRANSPORTE MAT. ESCAVADO	M3KM	296,00
	DIVERSOS	COMPACTAÇÃO SEM LABORATÓRIO	M3	23,68
		APILOAMENTO - CANTEIROS	M2	41,64
		APILOAMENTO - CALÇADAS	M2	358,36
		LASTRO DE CONCRETO DESEMPENADO	M2	506,67
		PINTURA DE PISO	M2	220,55
		GRAMA ESMERALDA	M2	41,64
		ARBUSTOS	UND	16,00
		COQUEIRO MÉDIO PORTE	UND	4,00
		BANCOS DE CONCRETO - 16 UNDS	M	32,00

QUADRO DE ESQUADRIAS - A CONSTRUIR				
CÓDIGO	COMPR.	ALTURA	PEIT.	QUANT.
J1	2,00	1,00	1,00	02
J5	0,60	0,60	2,00	01
JANELAS				
DESCRIÇÃO	REFERÊNCIA			
JANELA METÁLICA CORRER	VER PROJETO			
JANELA METÁLICA BASCULANTE	VER PROJETO			

QUADRO DE ACABAMENTO	
CÓDIGO	DESCRIÇÃO
[1]	PISO EM GRANITINA
[2]	PISO EM CONCRETO DESEMPENADO
[3]	PISO CERÂMICO
[4]	PISO COM PINTURA EPOXI
PAREDE	
[1]	EMBOÇO/ REVESTIMENTO CERÂMICO H=1,80m
[2]	PINTURA ACRILICA
[3]	REVESTIMENTO CERÂMICO 30X30, ATE O FORRO
[4]	CERÂMICA 30 x 40 cm BRANCA ATE 90 cm + FAIXA DE MADEIRA COM VERNIZ FOSCO E PINTURA ACRILICA

QUANTITATIVO DE MATERIAL: MURO EM BLOCO DE ALVENARIA ESTRUTURAL H=2,50m				
DESCRIÇÃO DE SERVIÇOS	MATERIAL	UNIDADE	QUANTIDADE	
ELEMENTOS A SEREM CONSTRUÍDOS	FUNDAÇÃO	ESCAVAÇÃO	m3	23,10
		ARRIMO	m2	104,93
		IMPERMEABILIZAÇÃO DO ARRIMO	m2	209,84
		ALVENARIA	m2	144,62
		MURO EM BLOCO DE ALVENARIA ESTRUTURAL	m2	144,62
	REVESTIMENTO PAREDES	CHAPISCO	m2	289,28
		REBOCO	m2	289,28
		RUFO	m	57,85
		PINTURA ACRILICA EXTERNA COM SELADOR	m2	289,28
		PINTURA DO LETREIRO	m2	7,20
	PINTURA	PINTURA ACRILICA EXTERNA COM SELADOR	m2	289,28
		PINTURA DO LETREIRO	m2	7,20
		PINTURA DO LETREIRO	m2	7,20
		PINTURA DO LETREIRO	m2	7,20
		PINTURA DO LETREIRO	m2	7,20



www.pasnet.com.br

GERÊNCIA DE PROJETOS E INFRAESTRUTURA

APROVADO

_____/_____/_____

TÉCNICO RESPONSÁVEL PELA APROVAÇÃO

COL. EST. RAULINA DA FONSECA PASCOAL

ARQUITETURA

ENDEREÇO					
RUA 7 DE SETEMBRO S/N - BAIRRO CENTRO MARZAGÃO/GO					
ÁREA DO TERRENO	ÁREA EXISTENTE	ÁREA DE REFORMA	ÁREA A CONSTRUIR DAS PASSARELAS	ÁREA TOTAL A CONSTRUIR	ÁREA TOTAL
					VIDE ADO 01

AUTOR: FÁBIO EMMANUEL MATOS PERIOTTO | CAU: A1080990

RT DA OBRA:

PROPRIETÁRIO: SECRETARIA DE ESTADO DA EDUCAÇÃO - CNPJ: 01.409.705.0001-20

PREPOSTO: JESSICA ALVES BUENO SOUSA - CPF: 033.178.021-62

ARQUITETURA

TIPO DE PROJETO

PLANTA BAIXA DE CONSTRUÇÃO - Esc.: 1/150

PLANTA DE COBERTURA - CONSTRUÇÃO - Esc.: 1/150

ASSUNTO:

DATA: NOVENBRO/2023

ESCALA: INDICADA

REVISÃO: 000

Nº RRT/ART: _____

REV.	DATA	DESCRIÇÃO	VISTO