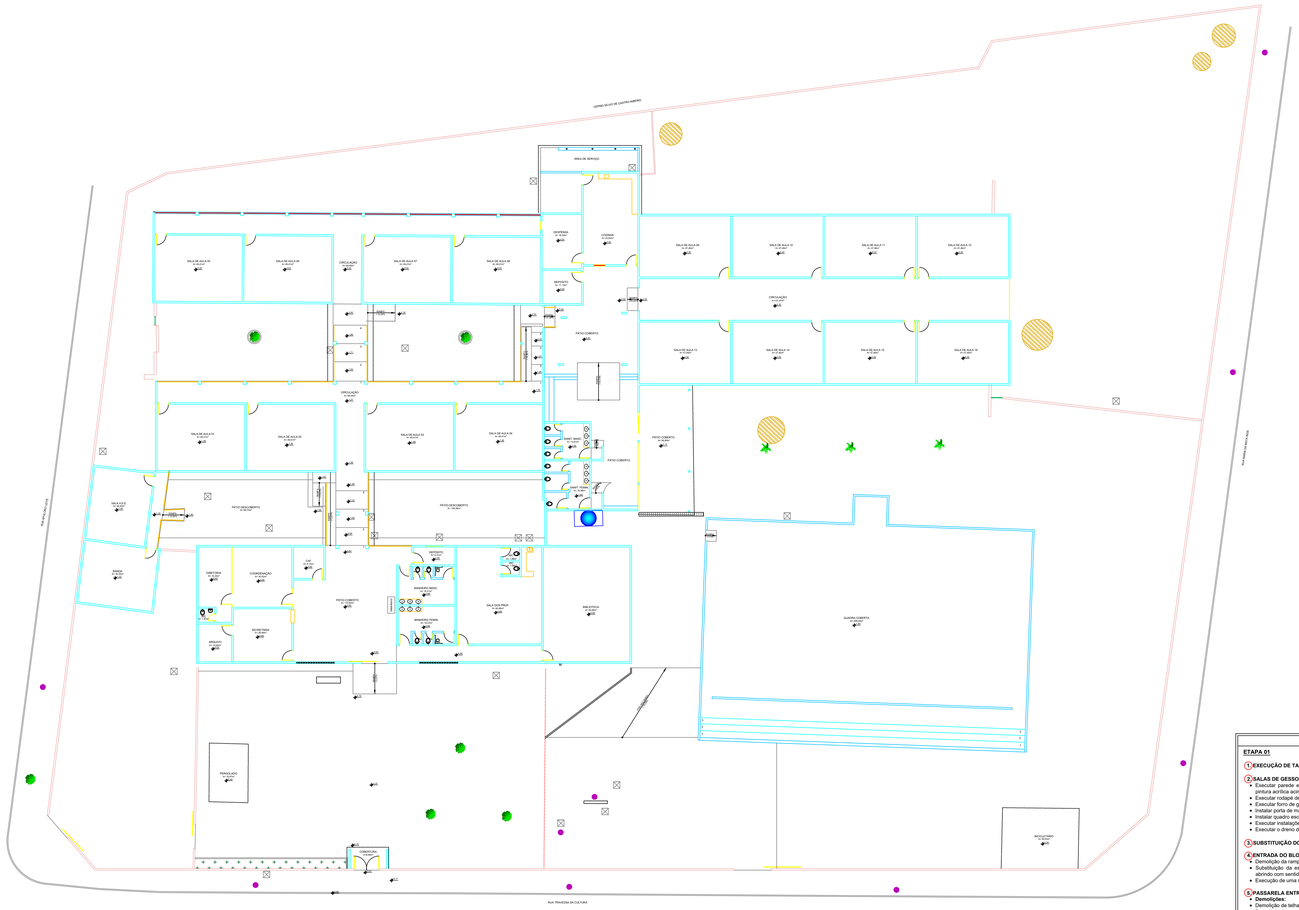

Planta Baixa Atual
Escala 1:200

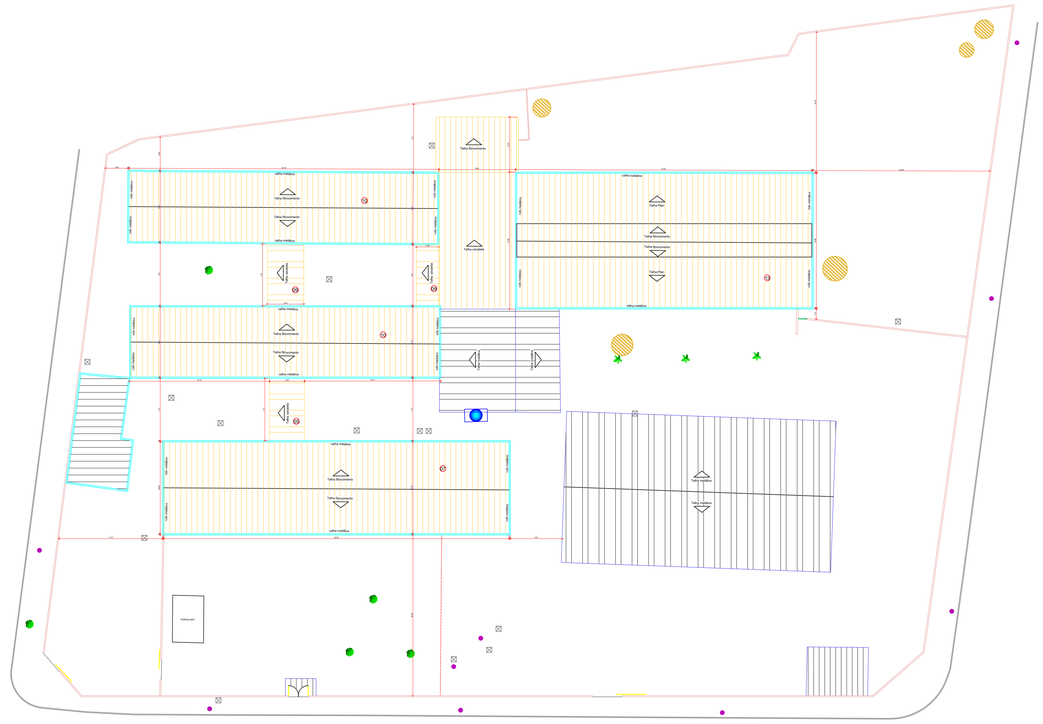

Planta de Cobertura atual/ demolição
Escala 1:250

Posto Policial Cidade Jaraguá
Academia Estadual de Polícia Militar
Hospital Estadual de Jaraguá
Hospital Municipal
Cemitério Municipal
Praça Coberta
Ginásio Poliesportivo
Campo do Bairro Popular
R. Apucarana
R. Apucarana I
R. Apucarana II
R. José Gonçalves
R. Maria de Matos
R. Maria de Matos I
R. Maria de Matos II
R. Maria de Matos III
R. Maria de Matos IV
R. Maria de Matos V
R. Maria de Matos VI
R. Maria de Matos VII
R. Maria de Matos VIII
R. Maria de Matos IX
R. Maria de Matos X
R. Maria de Matos XI
R. Maria de Matos XII
R. Maria de Matos XIII
R. Maria de Matos XIV
R. Maria de Matos XV
R. Maria de Matos XVI
R. Maria de Matos XVII
R. Maria de Matos XVIII
R. Maria de Matos XIX
R. Maria de Matos XX
R. Maria de Matos XXI
R. Maria de Matos XXII
R. Maria de Matos XXIII
R. Maria de Matos XXIV
R. Maria de Matos XXV
R. Maria de Matos XXVI
R. Maria de Matos XXVII
R. Maria de Matos XXVIII
R. Maria de Matos XXIX
R. Maria de Matos XXX
R. Maria de Matos XXXI
R. Maria de Matos XXXII
R. Maria de Matos XXXIII
R. Maria de Matos XXXIV
R. Maria de Matos XXXV
R. Maria de Matos XXXVI
R. Maria de Matos XXXVII
R. Maria de Matos XXXVIII
R. Maria de Matos XXXIX
R. Maria de Matos XL
R. Maria de Matos XLI
R. Maria de Matos XLII
R. Maria de Matos XLIII
R. Maria de Matos XLIV
R. Maria de Matos XLV
R. Maria de Matos XLVI
R. Maria de Matos XLVII
R. Maria de Matos XLVIII
R. Maria de Matos XLIX
R. Maria de Matos L
R. Maria de Matos LI
R. Maria de Matos LII
R. Maria de Matos LIII
R. Maria de Matos LIV
R. Maria de Matos LV
R. Maria de Matos LVI
R. Maria de Matos LVII
R. Maria de Matos DCCCCLV
R. Maria de Matos DCCCCLVI
R. Maria de Matos DCCCCLVII
R. Maria de Matos DCCCCLVIII
R. Maria de Matos DCCCCLIX
R. Maria de Matos DCCCCLX
R. Maria de Matos DCCCCLXI
R. Maria de