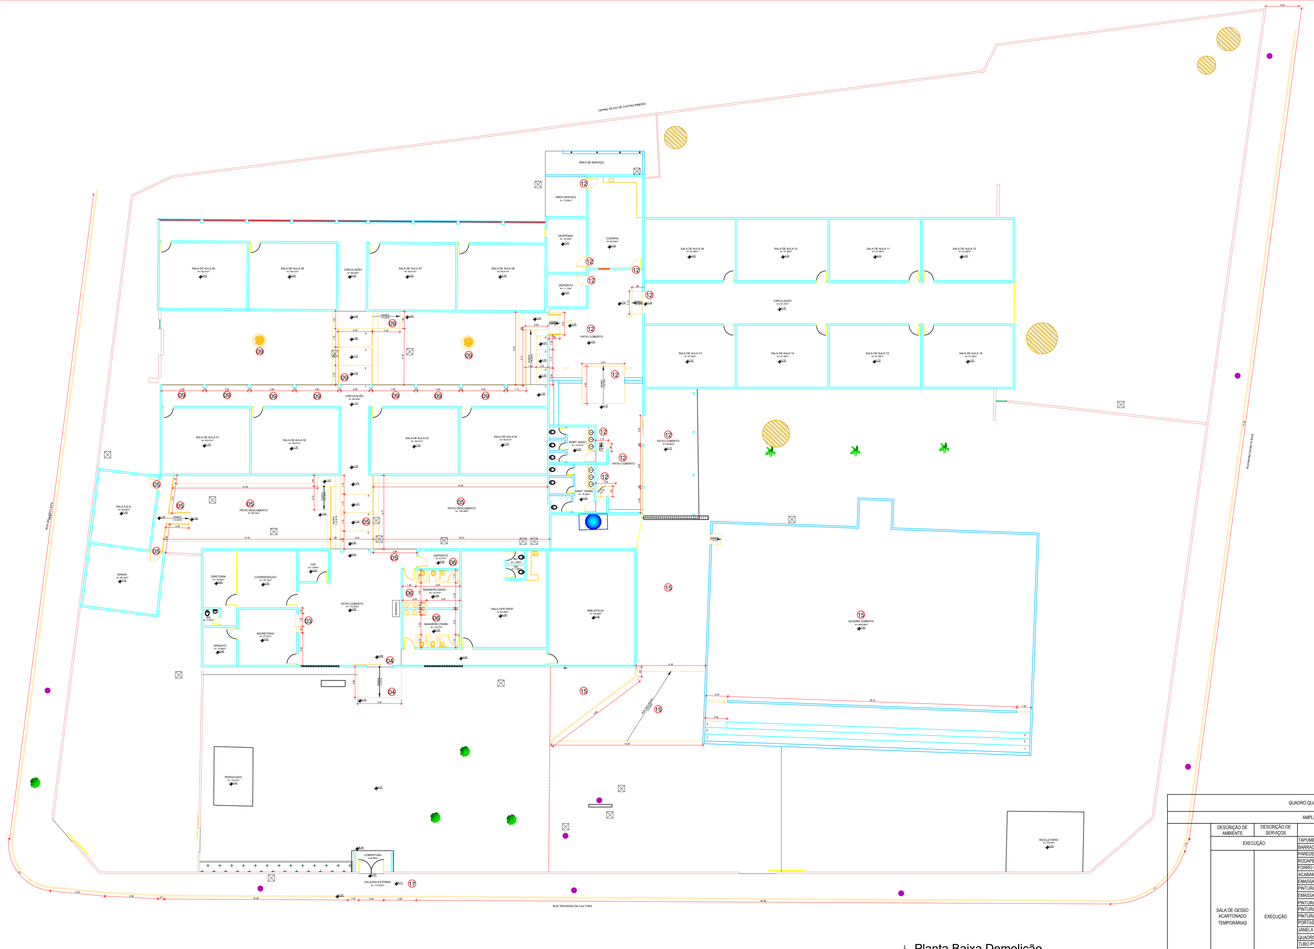

Planta Baixa Demolição
Escala 1:200

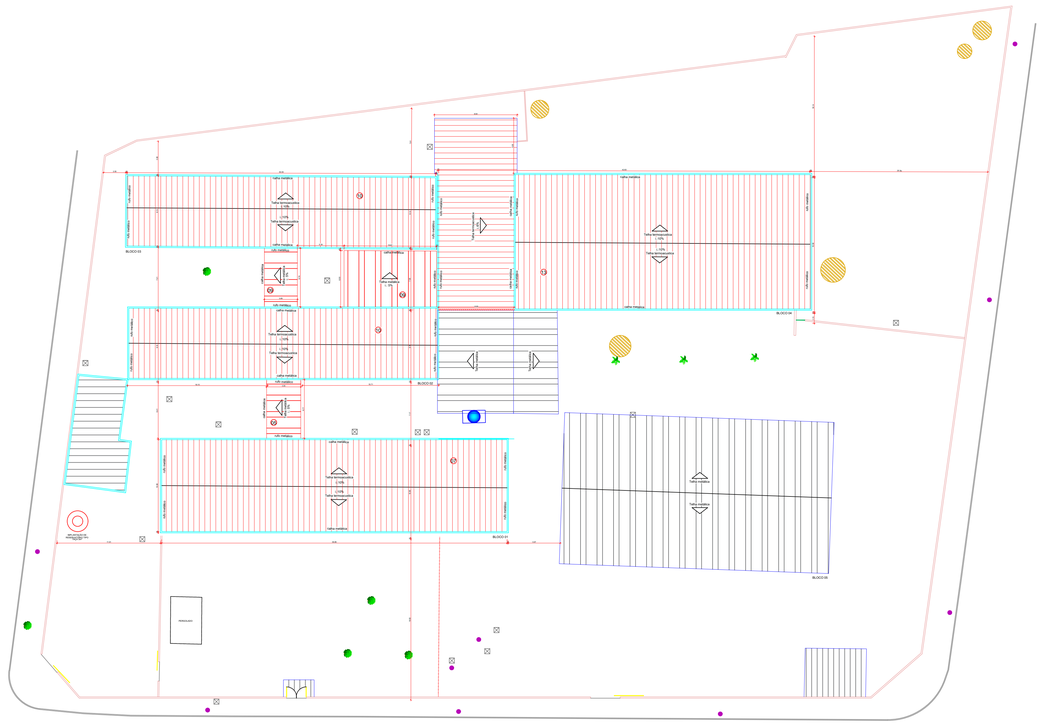

Planta de Cobertura atual/ construção
Escala 1:250

LEGENDA - ACABAMENTOS E MATERIAIS									
PISO		TETO		PAREDE		COBERTURA		TELHADO	
G	GRANITINA	E	SEM FORRO	A1	CERÂMICA ATÉ H=2.90M	A4	ESTRUTURA DE MADEIRA	A7	TELHA CERÂMICA
C10	CONCRETO LISINADO	PCS	FORRO DE PVC	A2	CERÂMICA ATÉ O TETO	A5	ESTRUTURA METÁLICA	A8	TELHA DE FIBROCIMENTO
C	CERÂMICA	F	FORRO PAULISTA	A3	REBOCO, PINTURA ACRÍLICA/PVA	A6	ESTRUTURA MISTA	A9	TELHA METÁLICA
C10	CIMENTO QUEIMADO	L	LAJE COM EMASSAMENTO E PINTURA	A3	REBOCO, PINTURA TEXTURIZADA			A10	TELHA TERMOACÚSTICA
PL	CONCRETO LAMINADO	L	TIJOLO APARENTE	A3	ESTRUTURA APARENTE				
L1.7	LAJOTA CERÂMICA	G	FORRO DE GESSO			A11	LAJE INCLINADA		
GR	GRAMA ESMERALDA								

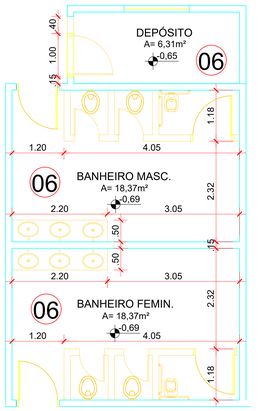

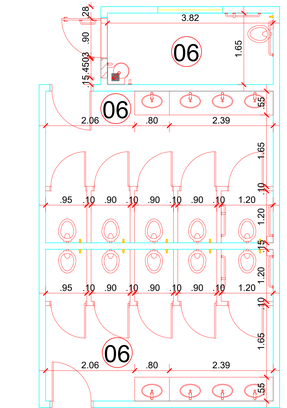

Detalhe - Sanitários
Escala 1:50

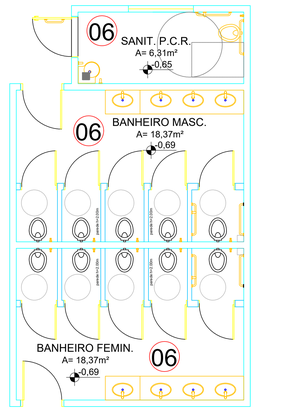

QUADRO QUANTITATIVO DE MATERIAL

AMPLIAÇÃO E REFORMA

ETAPA	DESCRIÇÃO DE AMBIENTE	DESCRIÇÃO DE SERVIÇOS	MATERIAL	UNIDADE	QUANTIDADE
ETAPA 01	SALA DE GESSO ACARTONADO TEMPORÁRIAS	EXECUÇÃO	TAPUME DE METALICO H: 2,20M	M2	61,76
			BARRACÃO C/ 6 OBRAS	UND	01
			PAREDE DE GESSO ACARTONADO	M2	327,92
			RODAPÉ DE CONCRETO (INTERNO E EXTERNO)	M	272,80
			FORRO DE GESSO ACARTONADO	M2	294,00
			ACABAMENTO DO FORRO	M	168,00
			EMASSAMENTO DO FORRO	M2	294,00
			PINTURA DO FORRO	M2	294,00
			EMASSAMENTO PINTURA	M2	588,00
			PINTURA ACRILICA ACIMA DO BARRADO	M2	251,64
			PINTURA ESMALTE ACETINADA ABAIXO	M2	588,00
			PINTURA DE ESMALTE SINTETICO EM PORTAS	M2	30,24
			PORTAS DE MADEIRA (0.60X2.10)	UND	14,00
			JANELA EM VIDRO INCOLOR (1.50X1.00)	M2	6,00
			QUADRO ESCOLAR MISTO - PADRÃO SEDUC	UND	6,00
			CAIXA 30X60M	UND	14,00
			CAIXA 20X20M	UND	14,00
			CAIXA SIFONADA	UND	12,00
			BRAÇADEIRA METÁLICA TIPO "S"	UND	5,00
			ADESIVO PLÁSTICO	UND	1,00
			CAIXA D'AGUA FIBRA/PVC	UND	1,00
			ELETRODUTO 3/4"	M	3,80
	SECRETARIA	DEMOLIÇÃO	ALVENARIA	M2	5,70
		EXECUÇÃO	BANCADA DE GRANITO	M2	1,72
			JANELA FIXA DE ALUMINIO COM VIDRO	M2	2,16
			RODAPE DE GRANITO	M2	1,17
			VERGA E CONTRA VERGA	M	0,04
	ENTRADA BLOCO 1	DEMOLIÇÃO	RAMPA DE CONCRETO	M2	11,28
			PORTA (0.80X2.1)	M2	5,04
			PORTA Nº 1 (2.40X2.10)	M2	5,04
		EXECUÇÃO	VIDRO LAMINADO	M2	5,04
			PINTURA ESQUADRIA NOVA	M2	15,12
			REGULARIZAÇÃO DO PISO	M2	20,90
			PISO - RAMPA DE CONCRETO	M2	20,90
			LASTRO DE BRITA 3cm	M2	20,90
			ALVENARIA - BASE RAMPA	M2	5,72
			CHAPISCO	M2	1,44
			REBOCO	M2	1,44
	PASSARELA ENTRE OS BLOCO 2 e 3 (VER PROJETO ESTRUTURAL)	DEMOLIÇÕES	PINTURA - PISO	M2	22,34
			TELHA CANALETA	M2	28,56
			ESTRUTURA DE CONCRETO	M3	5,80
			PISO DE CONCRETO	M2	228,34
			CAMADA COM CORRIMÃO	M	26,80
		DEMOL. ESQUADRIA	PORTA (0.80X2.10)	M2	3,36
		EXECUÇÃO ESQUADRIAS	PORTA Nº 1 (0.80X2.10) - 2 UNIDADES	M2	3,36
			PINTURA ESQUADRIAS NOVAS	M2	10,08
		EXECUÇÃO COBERTURA	TELHA METÁLICA TRAPEZOIDAL	M2	36,66
			ESTRUTURA METÁLICA	M2	VER PROJETO ESPECIFICO
			ALVENARIA	M2	7,88
			PINTURA ESTRUTURA METÁLICA	M2	8,77
		PISO	REGULARIZAÇÃO DO PISO	M2	29,54
			APLEAMENTO DO PISO	M2	29,54
			LASTRO DE CONCRETO IMPERMEABILIZADO	M2	29,54
			PISO GRANITINA COM RASPAGEM E APLICAÇÃO RESINA	M2	29,54
			RODAPÉ COM RASPAGEM E APLICAÇÃO RESINA	M2	0,60
			GUARDA CORPO COM CORRIMÃO	M	90,88
		PÁTIO DESCOBERTO	REGULARIZAÇÃO DO PISO	M2	184,28
			APLEAMENTO DO PISO	M2	184,28
			LASTRO DE BRITA 3CM	M2	154,60
			PISO DE CONCRETO LISINADO	M2	154,60
			MEIO FIO	M	53,40
			PINTURA DO PISO DE CONCRETO	M2	154,60
			CAIÇÃO DO MEIO FIO	M2	10,68
			GRAMA ESMERALDA	M2	30,28
			PLANTIO ARVORE DE PORTE MÉDIO	UND	04
			BANCOS DE CONCETO POLIDO - ACABAMENTO PINTURA	UND	06
			LASTRO DE BRITA 3cm	M2	28,08
			PISO - RAMPA DE CONCRETO	M2	28,08
			MUREITA DE CONTENÇÃO - BASE DA RAMPA	M2	24,37
			CHAPISCO	M2	48,75
			REBOCO	M2	48,75
			PINTURA	M2	48,75
		SISTEMA DE ESCOAMENTO DE ÁGUA	PINTURA GRELHA METÁLICA	M2	23,00
	SANITÁRIOS FEMININO, MASCULINO E PCR	DEMOLIÇÃO	CORRIMÃO E SUAS DEMAIS LIGAÇÕES	UND	06
			CUBAS	UND	06
			BANCADA DE GRANITO	M2	2,25
			ALVENARIA	M2	17,58
			PISO SANITÁRIO	UND	06
			LIXEIRA DE DESCARGA	UND	06
			PORTA (0.60X1.90) - 3 UNIDADES	M2	3,36
			PORTA (0.60X1.90) - 4 UNIDADES	M2	4,32
			PORTA (0.80X1.90) - 2 UNIDADES	M2	3,04
			PORTA (0.90X2.10) - 1 UNIDADE	M2	1,89
			PISO CERAMICO	M2	43,08
			REVESTIMENTO CERAMICO	M2	109,00
			PISO PORCELANATO	M2	43,08
			REVESTIMENTO PORCELANATO	M2	187,65
			VASO SANITÁRIO	UND	11
			VALVULA DE DESCARGA	UND	11
			TORNEIRAS E SUAS DEMAIS LIGAÇÕES	UND	09
			CUBAS	UND	08
			LAVATÓRIO ACESSIVEL	UND	01
			BANCADA DE GRANITO	M2	32,85
			ALVENARIA	M2	25,74
			CHAPISCO	M2	50,28
			REBOCO	M2	2,95
			EMBOCO	M2	48,33
			Drywall - GESSO ACARTONADO	M2	2,13
			EMASSAMENTO GESSO	M2	0,27
			PINTURA GESSO	M2	0,27
			REMOÇÃO DE PINTURA ACRILICA	M2	10,95
			APICHOAMENTO	M2	10,95
			PORTA Nº 1 (0.80X2.10) - 3 UNIDADES	M2	5,67
			VERGA	M3	0,07
			PORTA Nº 02 (0.60X1.90) - 10 UNIDADES	M2	14,40
			BARRA DE APOIO 80CM	UND	03
			BARRA DE APOIO 80CM	UND	09
			PINTURA ESQUADRIAS NOVAS	M2	60,21
	REFORMA DO BLOCO 1	COBERTURA DEMOLIÇÃO	TELHA FIBROCIMENTO	M2	314,62
			ESTRUTURA DE MADEIRA	M2	314,62
			CALHA METÁLICA	M	79,30
			RUFO METÁLICO	M	21,35
		COBERTURA EXECUÇÃO	TELHA TERMOACÚSTICA TRAPEZOIDAL	M2	314,62
			ESTRUTURA METÁLICA	M2	VER PROJETO ESPECIFICO
			PINTURA ESTRUTURA METÁLICA	M2	314,62
			CUMEEIRA	M	79,30
			CALHA METÁLICA	M	79,30
			RUFO METÁLICO	M	21,35
		PINTURA - EXECUÇÃO	REMOÇÃO DE PINTURA DAS ESQUADRIAS	M2	390,56
			REMOÇÃO DE PINTURA ALTURA DO BARRADO	M2	416,74
			REMOÇÃO PINTURA DA LAJE	M2	438,67
			EMASSAMENTO ALTURA DO BARRADO	M2	416,74
			EMASSAMENTO DA LAJE	M2	438,67
			PINTURA DAS ESQUADRIAS	M2	390,56
			PINTURA DA LAJE	M2	438,67
			PINTURA ACIMA DO BARRADO	M2	444,62
			PINTURA ALTURA DO BARRADO	M2	416,74
			PINTURA EXTERNA	M2	370,86

QUADRO QUANTITATIVO DE MATERIAL

AMPLIAÇÃO E REFORMA

ETAPA	DESCRIÇÃO DE AMBIENTE	DESCRIÇÃO DE SERVIÇOS	MATERIAL	UNIDADE	QUANTIDADE
ETAPA 02	PASSARELA ENTRE OS BLOCO 2 e 3 (VER PROJETO ESTRUTURAL)	EXECUÇÃO	REAPROVEITAMENTO TAPUME DE METÁLICO < 2.20M	M2	9,96
		DEMOLIÇÕES	TELHA CANALETA	M2	47,94
			ESTRUTURA DE CONCRETO	M3	9,60
			PISO GRANITINA	M2	42,84
			PISO DE CONCRETO	M2	205,78
			GUARDA CORPO COM CORRIMÃO	M	48,53
			CANALETA DE CONCRETO	M	2,05
			GRELHA METÁLICA	M2	0,81
		EXECUÇÃO COBERTURA	RETIRADA DE ARVORE DE PORTE MÉDIO	UND	02
			TELHA METÁLICA TRAPEZOIDAL	M2	90,20
			ESTRUTURA METÁLICA	VER PROJETO ESPECIFICO	
			RUFO METÁLICO	M2	14,10
		PISO	CALHA METÁLICA	M2	17,43
			PINTURA ESTRUTURA METÁLICA	M2	95,20
			REGULARIZAÇÃO DO PISO	M2	65,00
			APLEAMENTO DO PISO	M2	65,00
			LASTRO DE CONCRETO IMPERMEABILIZADO	M2	65,00
			PISO GRANITINA COM RASPAGEM E APLICAÇÃO RESINA	M2	65,00
			RODAPÉ COM RASPAGEM E APLICAÇÃO RESINA	M2	0,60
			GUARDA CORPO COM CORRIMÃO	M	115,26
		PÁTIO DESCOBERTO	REGULARIZAÇÃO DO PISO	M2	155,43
			APLEAMENTO DO PISO	M2	155,43
			AQUISIÇÃO DE TERRA	M3	16,18
			LASTRO DE BRITA 3CM	M2	155,43
			PISO DE CONCRETO LISINADO	M2	155,43
			MEIO FIO	M	28,70
			PINTURA DO PISO DE CONCRETO	M2	155,43
			CAIÇÃO DO MEIO FIO	M2	5,34
			GRAMA ESMERALDA	M2	15,14
			PLANTIO ARVORE DE PORTE MÉDIO	UND	02
			BANCOS DE CONCETO POLIDO ACABAMENTO PINTURA	UND	03
			PISO - RAMPA DE CONCRETO	M2	32,37
			LASTRO DE BRITA 3cm	M2	32,37
			MUREITA DE CONTENÇÃO - BASE DA RAMPA	M2	36,78
			CHAPISCO	M2	73,56
			REBOCO	M2	73,56
			PINTURA	M2	73,56
		SISTEMA DE ESCOAMENTO DE ÁGUA	PINTURA GRELHA METÁLICA	M2	23,00
	REFORMA DO BLOCO 2 E 3	COBERTURA DEMOLIÇÃO	TELHA FIBROCIMENTO	M2	1.009,84
			ESTRUTURA DE MADEIRA	M2	1.009,84
			CALHA METÁLICA	M	144,44
			RUFO METÁLICO	M	32,40
		COBERTURA EXECUÇÃO	TELHA TERMOACÚSTICA TRAPEZOIDAL	M2	1.009,84
			ESTRUTURA METÁLICA	VER PROJETO ESPECIFICO	
			PINTURA ESTRUTURA METÁLICA	M2	1.009,84
			CUMEEIRA	M	142,44
			CALHA METÁLICA	M	142,44
			RUFO METÁLICO	M	32,40
		PINTURA - EXECUÇÃO	REMOÇÃO DE PINTURA DAS ESQUADRIAS	M2	287,70
			REMOÇÃO DE PINTURA ALTURA DO BARRADO	M2	386,58
			REMOÇÃO PINTURA DA LAJE	M2	372,20
			EMASSAMENTO ALTURA DO BARRADO	M2	386,58
			EMASSAMENTO DA LAJE	M2	372,20
			PINTURA DAS ESQUADRIAS	M2	287,70
			PINTURA DA LAJE	M2	372,20
			PINTURA ACIMA DO BARRADO	M2	638,30
			PINTURA ALTURA DO BARRADO	M2	386,58
			PINTURA EXTERNA	M2	981,40

QUADRO QUANTITATIVO DE MATERIAL

AMPLIAÇÃO E REFORMA

ETAPA	DESCRIÇÃO DE AMBIENTE	DESCRIÇÃO DE SERVIÇOS	MATERIAL	UNIDADE	QUANTIDADE
ETAPA 03	PÁTIO COBERTO (VER PROJETO ESTRUTURAL)	EXECUÇÃO	REAPROVEITAMENTO TAPUME DE METÁLICO < 2.20M	M2	9,90
		DEMOLIÇÕES	PISO GRANITINA	M2	66,68
			ALVENARIA	M2	6,00
			PISO DE CONCRETO	M2	294,38
			GUARDA CORPO COM CORRIMÃO	M	2,16
			GRADE H: 2.20M	M2	13,56
			PORTAS DE GRADE (2.50X2.20)	M2	5,72
		DEMOL. ESQUADRIA	PORTA Nº 1 (0.80X2.10) - 5 UNIDADES	M2	10,08
		EXECUÇÃO ESQUADRIAS	PORTA Nº 1 (0.80X2.10) - 5 UNIDADES	M2	10,08
			PINTURAS NOVAS	M2	30,24
		PISO COZINHA DEMOLIÇÃO	PISO CERAMICO	M2	86,05
		PISO COZINHA EXECUÇÃO	PISO PORCELANATO COM CONTRAPISO	M2	86,05
		DIVERSOS	REGULARIZAÇÃO DO PISO	M2	146,26
			APLEAMENTO DO PISO	M2	146,26
			AQUISIÇÃO DE TERRA	M3	16,08
			LASTRO DE CONCRETO IMPERMEABILIZADO	M2	146,26
			PISO GRANITINA COM RASPAGEM E APLICAÇÃO RESINA	M2	146,26
			RODAPÉ COM RASPAGEM E APLICAÇÃO RESINA	M2	7,63
			PISO - RAMPA DE CONCRETO	M2	24,23
			LASTRO DE BRITA 3cm	M2	24,23
			MUREITA DE CONTENÇÃO	M2	31,86
			CHAPISCO	M2	63,72
			REBOCO	M2	63,72
			PINTURA	M2	63,72
			GUARDA CORPO E CORRIMÃO	M	32,70
			GRADE CF.2 H: 2.20M	M2	13,76
			PINTURA DA GRADE	M2	31,62
		COBERTURA DEMOLIÇÃO	TELHA FIBROCIMENTO	M2	131,38
			TELHA PLAN. - CERAMICA	M2	480,09
			ESTRUTURA DE MADEIRA	M2	611,47
			CALHA METÁLICA	M	101,40
			RUFO METÁLICO	M	31,00
			ALVENARIA	M2	60,13
		COBERTURA EXECUÇÃO	TELHA TERMOACÚSTICA TRAPEZOIDAL	M2	672,01
			ALVENARIA - PLATIBANDA	M2	13,92
			CHAPEO COMUM	M2	27,84
			REBOCO PAULISTA	M2	27,84
			PINTURA EXTERNA	M2	27,84
			ESTRUTURA METÁLICA	VER PROJETO ESPECIFICO	
			PINTURA ESTRUTURA METÁLICA	M2	672,01
			CUMEEIRA	M	42,90
			CALHA METÁLICA	M	89,80
			RUFO METÁLICO	M	31,00
		FORRO DEMOLIÇÃO	FORRO PVC COM ESTRUTURA	M2	590,30
		FORRO EXECUÇÃO	FORRO DE GESSO	M2	590,30
			EMASSAMENTO - FORRO	M2	590,30
			PINTURA - FORRO	M2	590,30
			ACABAMENTO - FORRO	M	490,90
		PINTURA EXECUÇÃO	REMOÇÃO DE PINTURA DAS ESQUADRIAS	M2	296,80
			REMOÇÃO DE PINTURA ALTURA DO BARRADO	M2	570,31
			REMOÇÃO PINTURA DA LAJE	M2	283,15
			EMASSAMENTO ALTURA DO BARRADO	M2	570,31
			EMASSAMENTO DA LAJE	M2	283,15
			PINTURA DAS ESQUADRIAS	M2	296,80
			PINTURA DA LAJE	M2	283,15
			PINTURA ACIMA DO BARRADO	M2	808,33
			PINTURA ALTURA DO BARRADO	M2	570,31
			PINTURA EXTERNA	M2	480,50

QUADRO QUANTITATIVO DE MATERIAL

AMPLIAÇÃO E REFORMA

ETAPA	DESCRIÇÃO DE AMBIENTE	DESCRIÇÃO DE SERVIÇOS	MATERIAL	UNIDADE	QUANTIDADE
ETAPA 04	QUADRA COBERTA	DEMOLIÇÃO	PISO DE CONCRETO	M2	331,62
		EXECUÇÃO PISO	REGULARIZAÇÃO DO PISO	M2	196,66
			APLEAMENTO DO PISO	M2	196,66
			LASTRO DE BRITA 3CM	M2	196,66
			PISO DE CONCRETO LISINADO	M2	196,66
			MEIO FIO	M	34,35
			PINTURA DO PISO DE CONCRETO	M2	196,66
			CAIÇÃO DO MEIO FIO	M	13,70
			PLANTIO DE GRAMA ESMERALDA	M2	134,96
			PLANTIO ARVORES DE MEDIO PORTE	UND	02
			PLANTIO ARBUSTOS DE PORTE PEQUENO	UND	10
			BANCO DE CONCRETO POLIDO ACABAMENTO PINTURA	UND	08
			RAMPA DE CONCRETO	M2	4,30
			MUREITA DE CONTENÇÃO - BASE DA RAMPA	M2	11,20
			CHAPISCO	M2	22,40
			REBOCO	M2	22,40
			PINTURA	M2	22,40
		DEMOLIÇÃO PISO	PISO DE CONCRETO	M2	308,11
			TRAVE DE GOL	COU	01
			TRAVE DE BASQUETE	COU	01
			TRAVE DE VOLEI	COU	01
		EXECUÇÃO PISO	REGULARIZAÇÃO DO PISO	M2	308,11
			APLEAMENTO DO PISO	M2	308,11
			LASTRO DE BRITA 3CM	M2	308,11
			BALHA DE ADO	M2	308,11
			PISO DE CONCRETO LAMINADO 7CM	M2	308,11
			TRAVE DE GOL	COU	01
			TRAVE DE BASQUETE	COU	01
			TRAVE DE VOLEI	COU	01
		PINTURA	REMOÇÃO PINTURA DA MUREITA E ARQUIBANCADA	M2	214,51
			PINTURA MUREITA E ARQUIBANCADA - EPOXI	M2	137,25
			PINTURA MUREITA E ARQUIBANCADA - ACRILICA	M2	137,25
			PINTURA PISO DA QUADRA - EPOXI	M2	308,11
			DEMARCAÇÃO POLIESPORTIVA - PISO	M	218,62
			MUREITA DE ALVENARIA	M2	3,30
		DEMOLIÇÃO DIVERSOS	ARQUIBANCADA - ALVENARIA	M2	1,20
			ARQUIBANCADA - PISO DE CONCRETO	M2	1,20
		EXECUÇÃO DIVERSOS	REBOCO	M2	50,55
			GUARDA CORPO COM CORRIMÃO	M	53,96
	MURO	ESCOAMENTO DE ÁGUA	SISTEMA DE ESCOAMENTO DE ÁGUA		
			PINTURA GRELHA METÁLICA	M2	23,00
		EXECUÇÃO	REBOCO DO MURO	M2	1.019,32
			PINGADEIRA	M	338,44
			PINTURA DO MURO	M2	1.019,32
			PINTURA DA PINGADEIRA	M2	67,66
			LETREIRO	M2	7,20
	CALÇADA EXTERNA	DEMOLIÇÃO	PISO DE CONCRETO	M	719,55
			MEIO FIO	M	251,41
		EXECUÇÃO	REGULARIZAÇÃO DO TERRENO	M2	719,55
			COMPACTAÇÃO DO TERRENO	M2	719,55
			LASTRO DE BRITA 3CM	M2	719,55
			PISO DE CONCRETO LISINADO 5CM	M2	719,55
			MEIO FIO	M	251,41
			PISO TATIL LADRILHO - ALERTA	M2	6,40
			PISO TATIL LADRILHO - DIRECIONAL	M2	39,20
			PINTURA DO PISO DE CONCRETO	M2	719,55
			CAIÇÃO DO MEIO FIO	M	251,41
	ACESSIBILIDADE INTERNA	EXECUÇÃO	SINALIZAÇÃO DOS AMBIENTES	UND	32
			SINALIZAÇÃO EM BRAILE DOS AMBIENTES	UND	32
			BANTA TATIL	UND	32
			PISO TATIL EMBORRACHADO - ALERTA	M2	29,30
			PISO TATIL EMBORRACHADO - DIRECIONAL	M2	29,22
	SALA DE GESSO ACARTONADO TEMPORÁRIAS	DEMOLIÇÃO	PAREDE DE GESSO ACARTONADO	M2	327,92
			FORRO DE GESSO ACARTONADO	M2	294,00
			JANELA FIXA DE ALUMINIO COM VIDRO	M2	6,00
			JANELA EM VIDRO INCOLOR (1.50X1.00)	M2	18,00
			QUADRO ESCOLAR MISTO - PADRÃO SEDUC	UND	6,00
RETIRADA		DEMOLIÇÃO	BARRACÃO DE OBRAS	UND	01

QUADRO QUANTITATIVO DE MATERIAL

AMPLIAÇÃO E REFORMA

DESCRIÇÃO DE AMBIENTE	DESCRIÇÃO DE SERVIÇOS	MATERIAL	UNIDADE	QUANTIDADE
		INSTALAÇÕES ELÉTRICAS		VER PROJETO ESPECIFICO
		PROJETO ESTRUTURAL CONCRETO		VER PROJETO ESPECIFICO
		PROJETO ESTRUTURAL METÁLICO		VER PROJETO ESPECIFICO
		INSTALAÇÕES HIDROSSANITARIAS		VER PROJETO ESPECIFICO

OBSEVAÇÕES:

- Onde não tiver especificação de acabamento, seguir projeto específico.
- Favor conferir medidas no local.
- Qualquer dúvida consultar o autor do projeto ou a Gerência de Projetos e Infraestrutura.

ESTADO DE GOIÁS
SECRETARIA DE ESTADO DA EDUCAÇÃO
SUPERINTENDÊNCIA DE INFRAESTRUTURA
GERÊNCIA DE PROJETOS E INFRAESTRUTURA

GERÊNCIA DE PROJETOS E INFRAESTRUTURA
APROVADO ___/___/___
TÉCNICO RESPONSÁVEL PELA APROVAÇÃO

C. E. DIÓGENES DE CASTRO RIBEIRO

AMPLIAÇÃO/ REFORMA

ENDEREÇO
R.TRAV DA CULTURA 10, CENTRO, JARAGUÁ - GO

ÁREA DO TERRENO	ÁREA PERMEAB.	ÁREA EXISTENTE	ÁREA A DEMOLIR	ÁREA A CONSTRUIR	ÁREA TOTAL CONSTRUÍDA
7.244,08 m²	———	2.340,49 m²	56,77 m²	121,31 m²	2.405,03 m²

AUTOR: ARQ. ISADORA MARQUES WIEBER - CAU: A148406-0

RT DA OBRA:
SABRINA SILVA VIEIRA VALENTE
Gerente de Projetos e Infraestrutura
Arquiteta e Urbanista - CAU A123387-1

PROPRIETÁRIO: ESTADO DE GOIÁS/SECRETARIA DA EDUCAÇÃO CNPJ: 01.409.705.0001-20
PREPOSTO: SABRINA SILVA VIEIRA VALENTE CPF: 041.530.091-64

ARQUITETURA

TIPO DE PROJETO

PLANTA BAIXA DEMOLIÇÃO - Esc.: 1/200
PLANTA DE COBERTURA CONSTRUÇÃO Esc.: 1/250
QUADRO DE QUANTITATIVO
DETALHES

ASSUNTO:

DATA:	ESCALA:	REVISÃO:	Nº RRT/ART:
JUNHO/2024	INDICADA	000	15890451

REV.	DATA	DESCRIÇÃO	VISTO

2/5
FOLHA