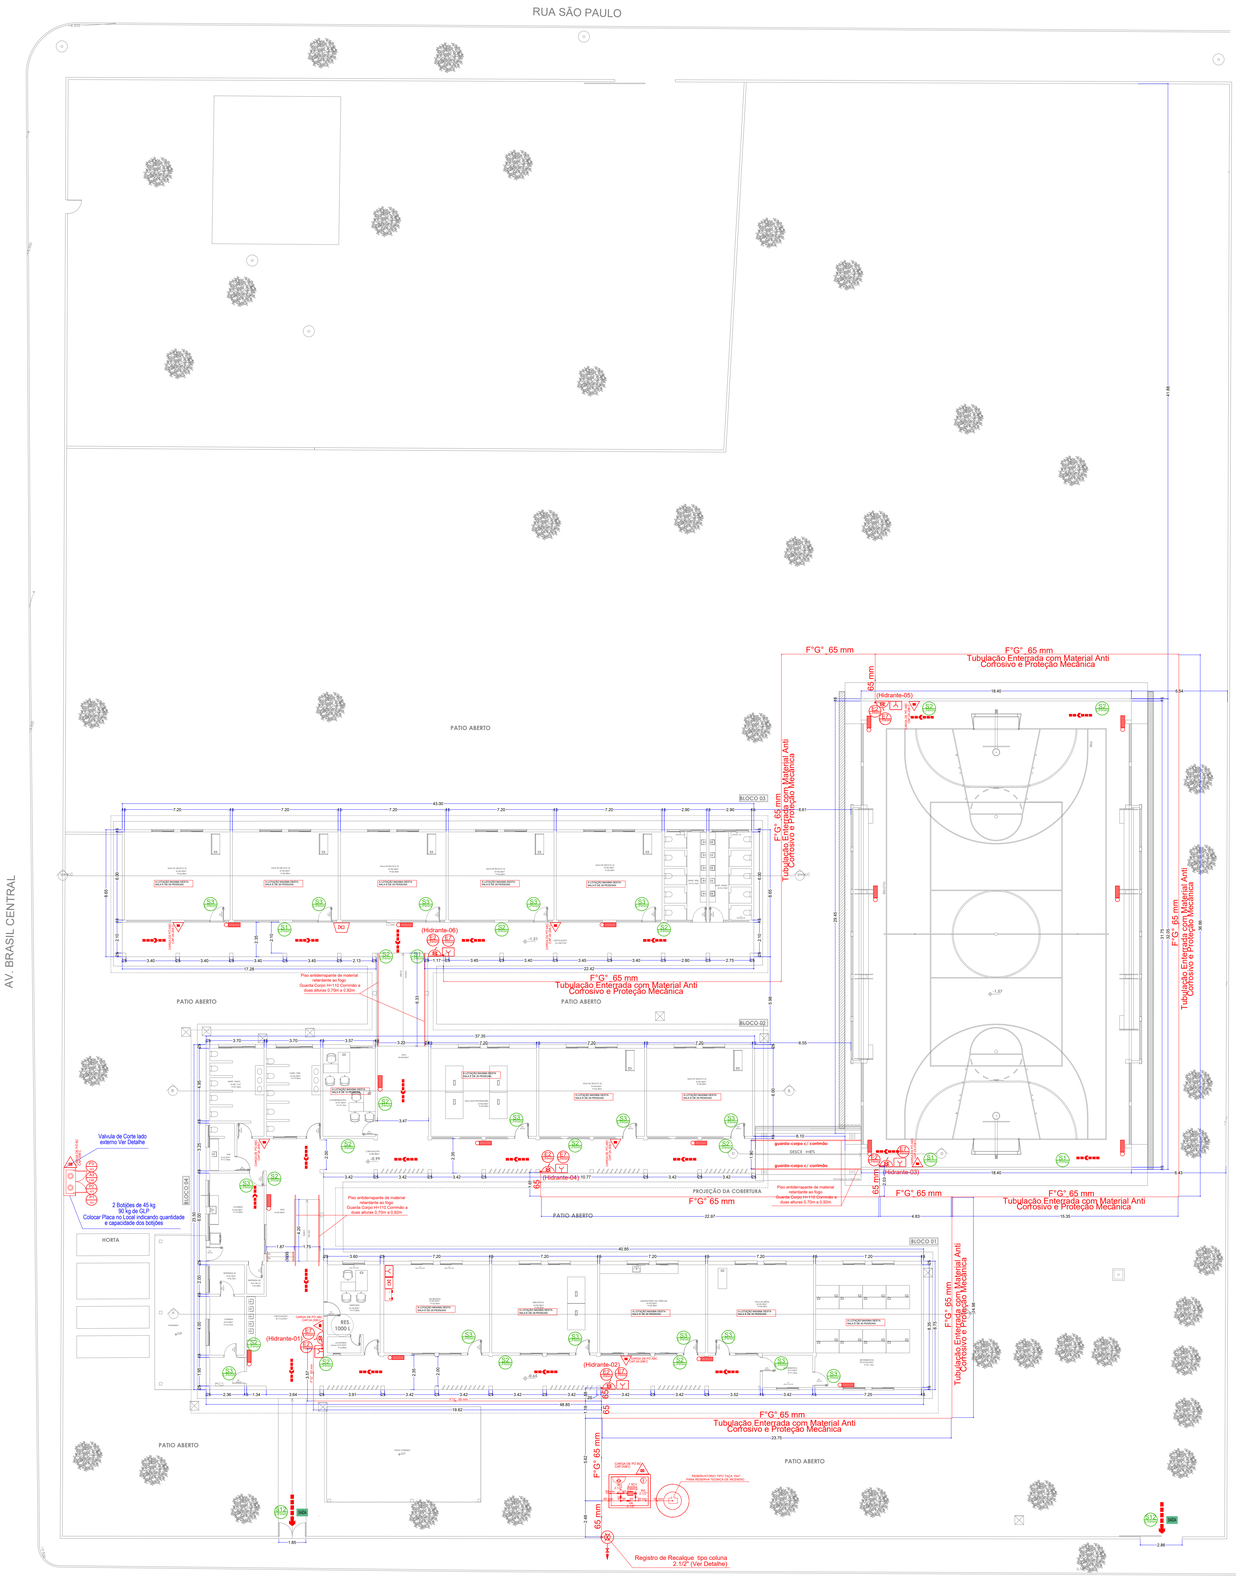

PLANTA BAIXA - PAVIMENTO TERREO
ESCALA 1:150

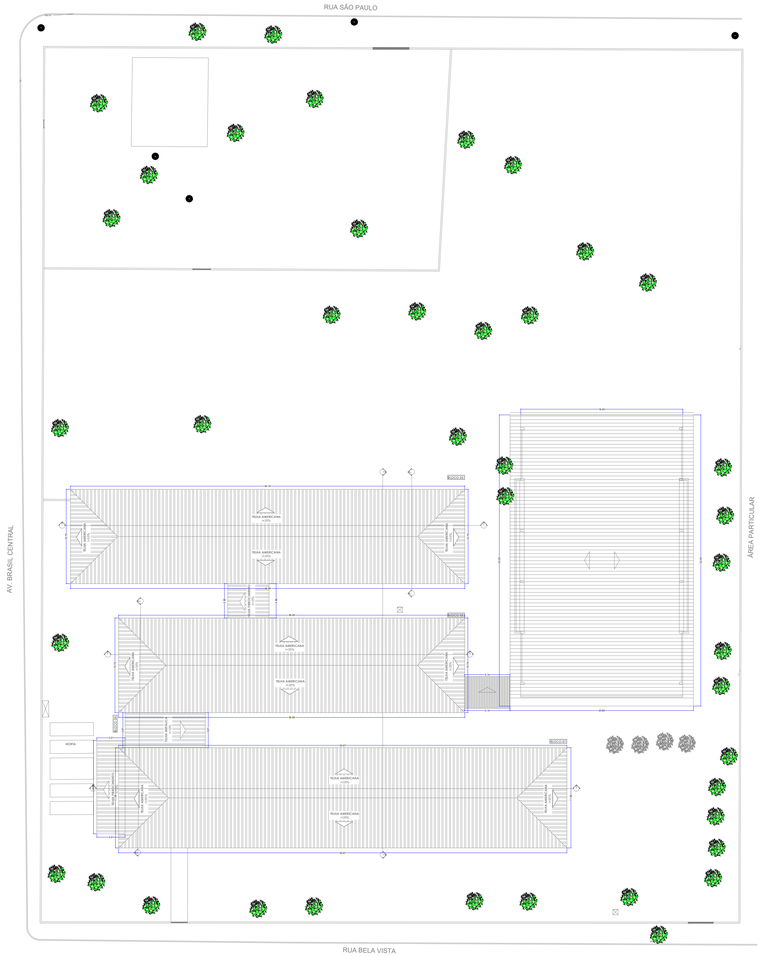

PLANTA BAIXA - COBERTURA
ESCALA 1:250

PLANTA DE SITUAÇÃO
SEM ESCALA

LISTA DE MATERIAIS

DESCRIÇÃO DOS SERVIÇOS	UNID	QUANT
REFORMA	UN	1.00
SERVIÇOS PRELIMINARES	-	
DEMOLIÇÃO MANUAL EM CONCRETO SIMPLES COM TRANSPORTE ATÉ CAÇAMBA E CARGA	M3	4.05
TRANSPORTES	-	
TRANSPORTE DE ENTULHO EM CAMINHÃO INCLUSO A CARGA MANUAL	M3	4.05
SERVIÇO EM TERRA	-	
ESCAVACAO MANUAL DE VALAS < 1 MTS. (OBRAS CIVIS)	M3	40.50
REATERRO COM APILOAMENTO	M3	40.50
INSTALAÇÕES ESPECIAIS	-	
PREVENÇÃO E COMBATE A INCÊNDIO	-	
CONJUNTO MOTOR-BOMBA ELÉTRICA TRIFÁSICO 380/220 V PARA VZ= 24,33 M³/H, HM= 46,24 M POTÊNCIA= 7,5 CV (GOINFRA + COT)	UN	1.00
RESERVATORIO METALICO TIPO TAÇA EM AÇO PATINAVEL - V=15M3-COLUNA SECA H=6M+FUNDAÇÃO+LOGOTIPO	UN	1.00
TORNEIRA BOIA DIAMETRO 1" (25 MM)	UN	1.00
REGISTRO DE GAVETA BRUTO DIAMETRO 2.1/2"	UN	3.00
TUBO FERRO GALVANIZADO 2.1/2"	M	270.00
TUBO SOLDAVEL PVC MARROM DIAM. 25 MM	M	4.00
JOELHO 90 GRAUS SOLDAVEL DIAMETRO 25 MM	UN	18.00
EXTINTOR PO QUIMICO SECO (6 KG) - CAPACIDADE EXTINTORA 20 BC	UN	2.00
EXTINTOR MULTI USO EM PO A B C (6 KG) - CAPACIDADE EXTINTORA 3A:20BC	UN	8.00
CAIXA DE INCÊNDIO METÁLICA COM SUPORTE PARA MANGUEIRA, TAMPA E MURETA 1760X0X90 CM C/ PINTURA	UN	6.00
MANGUEIRA DE INCÊNDIO DI=38 MM TIPO 2 COMP. = 15 M	CJ	12.00
ESGUICHO REGULAVEL 1.1/2"	UN	6.00
ADAPTADOR PARA ENGATE STORZ 2.1/2" X 1.1/2"	UN	7.00
REGISTRO GLOBO ANGULAR 2.1/2"	UN	6.00
TAMPÃO CEGO COM CORRENTE 2.1/2"	UN	7.00
TANQUE DE PRESSÃO DE 10 L	UN	1.00
PRESSOSTATO 50 A 80 PSI	UN	1.00
MANOMETRO - 0 A 10 KG/CM2	UN	1.00
CHAVE DE FLUXO 3/4"	UN	1.00
NIPLE DUPLO FERRO GALVANIZADO 2.1/2"	UN	13.00
VÁLVULA DE RETENÇÃO HORIZONTAL 2.1/2"	UN	2.00
REDUCAO GIRATÓRIA TIPO STORZ LATAO P/ INST. PREDIAL COMBATE A INCENDIO ENGATE RAPIDO 2.1/2" X 1.1/2" (GOINFRA + SINAPI)	UN	6.00
CHAVE DUPLA P/ CONEXÕES TIPO STORZ EM LATÃO ENGATE RAPIDO 1 1/2" X 2 1/2" (GOINFRA + SINAPI)	UN	6.00
REGISTRO DE GAVETA COM HASTE ASCENDENTE DE BRONZE 2 1/2" (GOINFRA + COT)	UN	1.00
TÊ DE FERRO GALVANIZADO 90º X 2 1/2"	UN	10.00
COTOVELO DE FERRO GALV. 90º X 2 1/2" (GOINFRA + SINAPI)	UN	30.00
UNIAO FERRO GALV C/ASSENTO CONICO BRONZE 2 1/2" (GOINFRA + SINAPI)	UN	7.00
ADAPTADOR PVC SOLDAVEL, COM FLANGES LIVRES, 75 MM X 2 1/2", PARA CAIXA D' AGUA (GOINFRA + SINAPI)	UN	1.00
TAMPÃO FOFO 40X40CM C/INSCRIÇÃO (GOINFRA + SINAPI)	UN	1.00
BUJÃO DE REBORDO 2.1/2" (GOINFRA + SINAPI)	UN	1.00
BOTOEIRA BOMBA DE INCÊNDIO COM MARTELO CONVENCIONAL (ANALOGICA - FORNECIMENTO E INSTALAÇÃO (GOINFRA + ORSE)	UN	6.00
ACIONADOR MANUAL DE ALARME CONVENCIONAL, TIPO "APERTE AQUI" - FORNECIMENTO E INSTALAÇÃO (GOINFRA + ORSE)	UN	6.00
CENTRAL DE ALARME E DETECÇÃO DE INCENDIO, COM 01 BATERIA, CAPACIDADE: 2 BATERIAS, 8 LAÇOS (20 DISPOSITIVOS CADA), COM 2 LINHAS - FORNECIMENTO E INSTALAÇÃO (GOINFRA + ORSE)	UN	1.00
LUMINÁRIA DE EMERGÊNCIA, COM 30 LÂMPADAS LED DE 2 W, SEM REATOR - FORNECIMENTO E INSTALAÇÃO. AF_02/2020	UN	20.00
SIRENE METALICA ALCANCE 500 M	UN	1.00
SINALIZADOR FOTOLUMINESCENTE PARA EXTINTOR (GOINFRA + SINAPI)	UN	10.00
SINALIZADOR FOTOLUMINESCENTE DE EMERGÊNCIA (GOINFRA + SINAPI)	UN	40.00
PLACA DE SINALIZAÇÃO EM PVC COD 01 - (300X300) PROIBIDO FUMAR (GOINFRA + SINAPI)	UN	1.00
PLACA DE SINALIZAÇÃO EM PVC COD 06 - (300X300) PERIGO INFLAMÁVEL (GOINFRA + SINAPI)	UN	1.00
CASA DE BOMBAS - EXCLUSO INSTALAÇÕES ELÉTRICAS, HIDROSANITÁRIAS E ESPECIAIS (GOINFRA + SINAPI)	UN	1.00
REVESTIMENTO DE PISO	-	
PISO CONCRETO DESEMPENADO ESPESSURA = 5 CM 1:2,5:3,5	M2	81.00

ESTADO DE GOIÁS
CORPO DE BOMBEIROS MILITAR
PROCESSO N.º 130332 / 23

1. ( ) Projeto original
2. ( ) Substituição Hidr. Protocolo de solicitação nº:_____
3. ( ) Com Parecer Técnico nº
4. ( ) Projeto de Avanço* Data de construção da edificação:
(*)Somente para edificações comprovadamente construídas em data anterior à PORTARIA Nº 1.010/2017

PROCESSO ANALISADO E APROVADO DIGITALMENTE

A aprovação deste processo somente terá validade com a apresentação do Certificado de Aprovação, que estará disponibilizado no sítio do Corpo de Bombeiros Militar do Estado de Goiás - CBMGO (www.bombeiros.go.gov.br).

As informações relativas a esta processo e a autenticidade de sua aprovação poderão ser consultadas no sítio do CBMGO, de acordo com os dados e orientações contidanas no Certificado de Aprovação.

ESTADO DE GOIÁS
SECRETARIA DE ESTADO DA EDUCAÇÃO
SUPERINTENDÊNCIA DE INFRAESTRUTURA
GERÊNCIA DE PROJETOS E INFRAESTRUTURA

GERÊNCIA DE PROJETOS E INFRAESTRUTURA
APROVADO
__/__/____
TÉCNICO RESPONSÁVEL PELA APROVAÇÃO

COLEGIO ESTADUAL JACY PARAGUASSU

CONCLUSÃO DE OBRA

ENDEREÇO
Rua Bela Vista, S/Nº - Setor Aeroporto - Cachoeira Alta - GO

ÁREA DO TERRENO	ÁREA PERMEAB.	ÁREA EXISTENTE	ÁREA A DEMOLIR	ÁREA A CONSTRUIR	ÁREA TOTAL CONSTRUÇÃO
7.890,10 m²	———	1.875,31m²	644,36m²	634,48m²	1.865,43m²

Bruno Franca de Morais
Eng. Civil
CREA 1012091390-GO

AUTOR: ENG CIVIL BRUNO FRANÇA DE MORAIS - CREA: 1012091390-GO

RT DA OBRA:
Sabrina Silva Vieira Valente
Gerente de Projetos e Infraestrutura
Arquiteta e Urbanista - CAU A133396-6
Decreto 11.870/23 D.O. nº 24.079

PROPRIETÁRIO: SECRETARIA DE ESTADO DA EDUCAÇÃO CNPJ: 01.409.705.0001-20
PREPOSTO: SABRINA SILVA VIEIRA VALENTE CPF: 041.530.091-64

INCÊNDIO

TIPO DE PROJETO

PLANTA BAIXA - PAVIMENTO TERREO
PLANTA BAIXA - COBERTURA
PLANTA DE SITUAÇÃO
LISTA DE MATERIAIS

ASSUNTO:

DATA:	ESCALA:	REVISÃO:	Nº RRT/ART:
JULHO/2023	INDICADA	000	1020230175012

REV.	DATA	DESCRIÇÃO	VISTO

FOLHA: 2/3
PROJETISTA: BRUNO FRANÇA