

QUADRO DE ESQUADRIAS PÓS REFORMA				
CÓDIGO	COMPR.	ALTURA	QUANT.	DESCRIÇÃO
J1	1,50	1,40	1,20	01 JANELA EM VIDRO E METAL, TIPO CORNER
J2	1,65	1,40	1,20	02 JANELA EM VIDRO E METAL, TIPO CORNER
J3	2,00	1,20	0,80	03 JANELA EM VIDRO E METAL, TIPO CORNER
J4	1,20	0,80	2,10	01 JANELA EM VIDRO E METAL, BASCULANTE
J5	0,80	0,80	2,10	02 JANELA EM VIDRO E METAL, BASCULANTE
J6	2,40	1,20	1,20	01 JANELA EM VIDRO E METAL, TIPO CORNER
J7	1,80	1,20	0,80	01 JANELA EM VIDRO E METAL, GUICHÊ P/0 PADRÃO SEDUC
J8	3,60	0,80	2,05	02 JANELA EM VIDRO E METAL, BASCULANTE
J9	3,60	0,80	2,10	04 JANELA EM VIDRO E METAL, BASCULANTE
J10	2,16	0,80	2,19	04 JANELA EM VIDRO E METAL, BASCULANTE
J11	0,80	0,45	1,60	04 JANELA EM VIDRO E METAL, BASCULANTE
J12	1,00	1,90	0,88	01 JANELA METÁLICA, TIPO ENBAIXAR COM BALCÃO
J13	1,50	1,90	0,88	02 JANELA METÁLICA, TIPO ENBAIXAR COM BALCÃO
J14	1,20	0,80	1,80	03 JANELA EM VIDRO E METAL, BASCULANTE
J15	1,80	0,80	1,80	01 JANELA EM VIDRO E METAL, BASCULANTE
J16	0,80	0,80	1,80	02 JANELA EM VIDRO E METAL, BASCULANTE
J17	2,00	1,20	1,08	01 JANELA EM VIDRO E METAL, TIPO CORNER
J18	2,16	0,80	1,15	04 JANELA EM VIDRO E METAL, BASCULANTE
J19	0,80	0,80	2,15	02 JANELA EM VIDRO E METAL, BASCULANTE

PORTAS				
CÓDIGO	COMPR.	ALTURA	QUANT.	DESCRIÇÃO
P1	0,80	2,10	26	01 PORTA METÁLICA, 01 FOLHA, TIPO ABIRIR
P2	0,80	2,10	04	01 PORTA METÁLICA, 01 FOLHA, TIPO ABIRIR
P3	0,80	1,80	16	01 PORTA METÁLICA, 01 FOLHA, TIPO ABIRIR
P4	0,80	1,80	20	01 PORTA METÁLICA, 01 FOLHA, TIPO ABIRIR
P5	2,00	2,10	01	01 PORTA METÁLICA, 01 FOLHA, TIPO ABIRIR
P6	1,00	2,10	10	01 PORTA METÁLICA, 01 FOLHA, TIPO ABIRIR
P7	0,80	2,10	01	01 PORTA METÁLICA, 01 FOLHA, TIPO ABIRIR
P8	0,70	2,10	01	01 PORTA METÁLICA, 01 FOLHA, TIPO ABIRIR
P9	1,30	1,80	01	01 PORTA METÁLICA, 01 FOLHA, TIPO ABIRIR
P10	2,15	1,80	01	01 PORTA METÁLICA, 01 FOLHA, TIPO ABIRIR
P11	1,50	2,80	02	01 PORTA METÁLICA, 01 FOLHA, TIPO ABIRIR
P12	3,00	2,80	02	01 PORTA METÁLICA, 01 FOLHA, TIPO ABIRIR
P13	1,35	2,10	01	01 VÃO SEM PORTA

#### QUADRO DE ACABAMENTO

CÓDIGO	DESCRIÇÃO
1	PISO EM GRANITINA
2	PISO CERÂMICO
3	PISO EM CONCRETO LISO
4	PISO CIMENTADO

PARADE	DESCRIÇÃO
1	ALVENARIA COM PINTURA LATEX
2	REVESTIMENTO CERÂMICO ATÉ O FORRO
3	REVESTIMENTO CERÂMICO ATÉ 2,00m
4	TUO, A VISTA

TETO	DESCRIÇÃO
1	LATE COM PINTURA
2	ESTRUTURA APARENTE
3	FORRO DE GESSO
4	SEM COBERTURA

#### LEGENDA CONSTRUÇÃO

1	BANCO DE CONCRETO
2	EXECUÇÃO DE PISO EM GRANITINA
3	EXECUÇÃO DE PISO CIMENTADO
4	EXECUÇÃO DE ALVENARIA
5	IMPLANTAÇÃO DE BLOCOS

#### QUADRO DE FECHAMENTO DOS VÃO DE ALVENARIA

CÓDIGO	COMPR.	ALTURA
A1	1,00	0,50
A2	0,50	2,10
A3	1,00	2,10
A4	0,50	0,45
A5	1,00	2,10
A6	0,45	2,10
A7	0,54	2,80
A8	1,06	2,80



## CEPI ÁGUA QUENTE AMPLIAÇÃO E REFORMA

AV. JOSÉ DIAS GUIMARÃES, N428.CENTRO - RIO QUENTE - GO					
ÁREA DO TERRENO	ÁREA EXISTENTE	ÁREA DE REFORMA	ÁREA A CONSTRUIR DAS PASSARELAS	ÁREA TOTAL A CONSTRUIR	ÁREA TOTAL
VER PRANCHIA 01	VER PRANCHIA 01	VER PRANCHIA 01	VER PRANCHIA 01	VER PRANCHIA 01	VER PRANCHIA 01

AUTOR: CARLOS ALBERTO DAS JÚNIOR / CREA SP 00524/4910

RT DA OBRA:

PROPRIETÁRIO: SECRETARIA DE ESTADO DA EDUCAÇÃO CNPJ: 01.406.705-0001-20  
PREPOSTO: SÁBINA SILVA VIEIRA VALENTE CPF: 041.530.091-64

## ARQUITETURA

PLANTA BAIXA CONSTRUÇÕES - Esc.: 1:100

QUADRO DE ESQUADRIAS

LEGENDA

ASSINATURA:


DATA: JUNHO/2024 ESCALA: INDICADA REVISÃO: 000 Nº PARTI: 11/28

REV. DATA. DESCRIÇÃO VISTO

FOLHA:

PLANTA BAIXA - CONSTRUÇÃO PARTE 03

ESCALA: 1:100

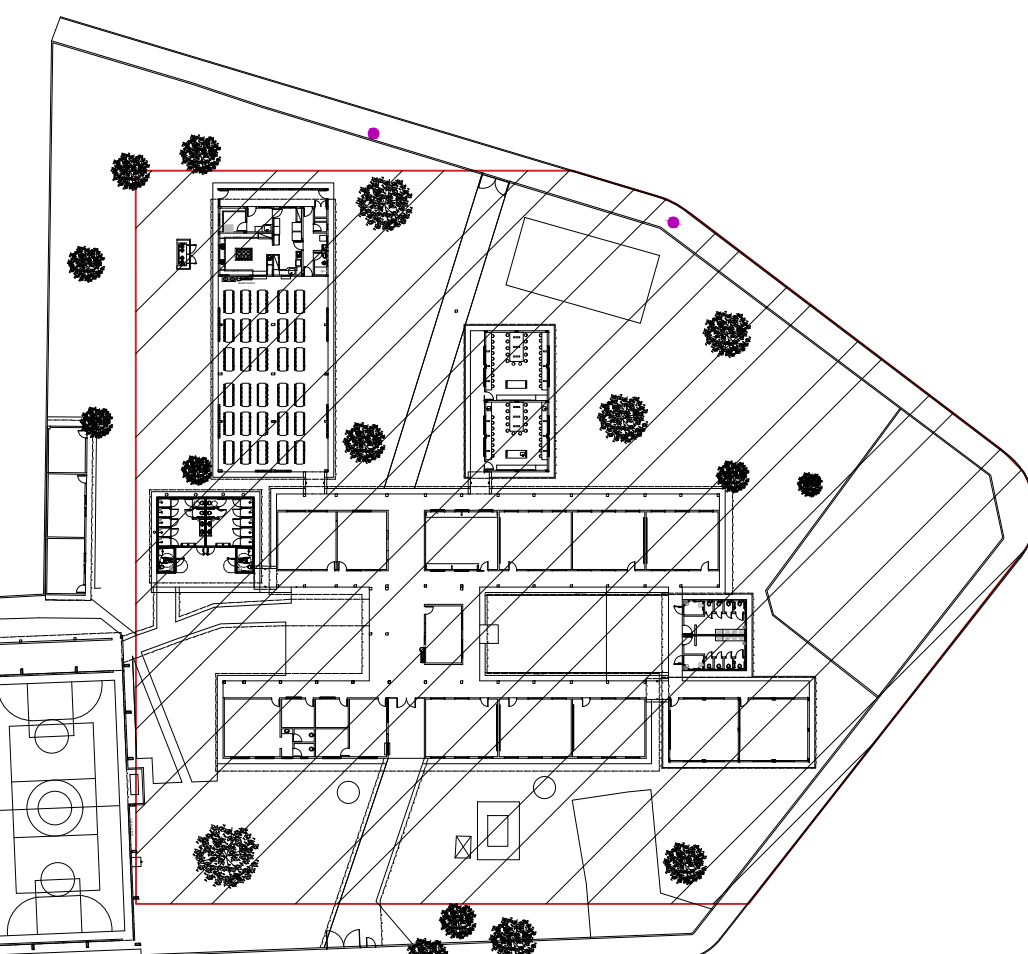

PLANTA BAIXA - CONSTRUÇÃO PARTE 03

ESCALA: 1:100

QUANTITATIVO DE MATERIAS REFORMA CONSTRUÇÃO BLOCO 01 - ADMINISTRATIVO				
SERVIÇO	LOCAL	DESCRIÇÃO DE SERVIÇO	UNIDADE	QUANTIDADE
PISO	PISO	REGULARIZAÇÃO DE PISO	m2	692,32
		APLOMAMENTO	m2	692,32
		FORNECIMENTO DE SOLO PARA ATERRIO	m3	692,32
		TRANSPORTE DE MATERIAIS ESCAVADO	m3	219,56
		COMPACTAÇÃO MECÂNICA SEM LABORATÓRIO	m3	39,92
		LAJOTAS DE CONCRETO ARMADO 12x12x4cm	m2	619,64
		PISO GRANITINA COM MASSA EM APLICAÇÃO DE RESINA	m2	619,64
		ACRÓFITE DE GRANITO T100x100x10	m3	699,37
		LAJOTAS DE CONCRETO ARMADO 12x12x4cm	m2	619,64
		ESCAVAÇÃO DE VALA	m3	0,34
PAREDE	PAREDE	ALVENARIA 1 VEZ DE EMBAIAMENTO	m3	0,34
		CONTRAVERSA	m3	0,36
		ESCALONAMENTO	m3	219,56
		ALVENARIA DE TUILO FURADO 12 VEZ	m3	199,47
		CHAPISCO	m3	399,94
		EMBOCO	m3	371,95
		REVESTIMENTO CERÂMICO EM PAREDES	m2	96,10
		EMBOCO	m3	371,95
		REVESTIMENTO CERÂMICO EM PAREDES	m2	96,10
		EMBOCO	m3	371,95
PINTURA	PINTURA	EMBOCO	m3	371,95
		EMBOCO	m3	371,95
		EMBOCO	m3	371,95
FORRO	FORRO	FORRO GESSO	m2	700,42
		FORRO GESSO	m2	700,42
		FORRO GESSO	m2	700,42
ESQUADRIAS	ESQUADRIAS	JANELAS METÁLICAS	m2	32,76
		JANELAS METÁLICAS	m2	106,44
		JANELAS METÁLICAS	m2	119,43
		JANELAS METÁLICAS	m2	119,43
		JANELAS METÁLICAS	m2	119,43
		JANELAS METÁLICAS	m2	119,43
		JANELAS METÁLICAS	m2	119,43
		JANELAS METÁLICAS	m2	119,43
		JANELAS METÁLICAS	m2	119,43
		JANELAS METÁLICAS	m2	119,43
COBERTURA	COBERTURA	EMBOCO LATERAL	m3	49,40
		EMBOCO LATERAL	m3	183,09
		EMBOCO LATERAL	m3	183,09
		EMBOCO LATERAL	m3	183,09
		EMBOCO LATERAL	m3	183,09
		EMBOCO LATERAL	m3	183,09
		EMBOCO LATERAL	m3	183,09
		EMBOCO LATERAL	m3	183,09
		EMBOCO LATERAL	m3	183,09
		EMBOCO LATERAL	m3	183,09
DIVERSOS	DIVERSOS	QUADRO MISTO	m3	24,40
		QUADRO MISTO	m3	24,40
		QUADRO MISTO	m3	24,40
QUANTITATIVO DE MATERIAS REFORMA CONSTRUÇÃO BLOCO 03 - ALMOXARIFADO				
SERVIÇO	LOCAL	DESCRIÇÃO DE SERVIÇO	UNIDADE	QUANTIDADE
PISO	PISO	REGULARIZAÇÃO DE PISO	m2	79,59
		FORNECIMENTO DE SOLO PARA ATERRIO	m3	6,51
		TRANSPORTE DE MATERIAIS ESCAVADO	m3	20,16
		COMPACTAÇÃO MECÂNICA SEM LABORATÓRIO	m3	6,52
		ESCAVAÇÃO DE VALA	m3	2,30
		ALVENARIA DE EMBAIAMENTO 1 VEZ	m3	1,38
		ALVENARIA 1 VEZ (EMBAIAMENTO)	m3	59,19
		LAJOTAS DE CONCRETO 12x12x4cm	m2	59,19
		LAJOTAS DE CONCRETO 12x12x4cm	m2	59,19
		LAJOTAS DE CONCRETO 12x12x4cm	m2	59,19
PAREDE	PAREDE	ALVENARIA 1 VEZ DE EMBAIAMENTO	m3	0,21
		CONTRAVERSA	m3	0,21
		ESCALONAMENTO	m3	0,21
		ALVENARIA DE TUILO FURADO 12 VEZ	m3	0,21
		CHAPISCO	m3	0,21
		EMBOCO	m3	0,21
		REVESTIMENTO CERÂMICO EM PAREDES	m2	0,21
		EMBOCO	m3	0,21
		REVESTIMENTO CERÂMICO EM PAREDES	m2	0,21
		EMBOCO	m3	0,21
PINTURA	PINTURA	EMBOCO	m3	0,21
		EMBOCO	m3	0,21
		EMBOCO	m3	0,21
ESQUADRIAS	ESQUADRIAS	JANELAS METÁLICAS	m2	0,21
		JANELAS METÁLICAS	m2	0,21
		JANELAS METÁLICAS	m2	0,21
COBERTURA	COBERTURA	EMBOCO LATERAL	m3	0,21
		EMBOCO LATERAL	m3	0,21
		EMBOCO LATERAL	m3	0,21
QUANTITATIVO DE MATERIAS REFORMA CONSTRUÇÃO DO BLOCO DAS PASSARELAS 1; 5; 6; 7; 8 E 9					
SERVIÇO	LOCAL	DESCRIÇÃO DE SERVIÇO	UNIDADE	QUANTIDADE	
SERVIÇOS EM TERREIRA	CONSTRUÇÃO	REGULARIZAÇÃO DA CUBRA	m2	93,22	
		REGULARIZAÇÃO DO TERREIRO	m2	93,22	
		FORNECIMENTO DE SOLO PARA ATERRO	m3	19,19	
		TRANSPORTE DE MATERIAIS ESCAVADO	m3	96,09	
		COMPACTAÇÃO MECÂNICA SEM LABORATÓRIO	m3	17,29	
		ESCAVAÇÃO DE VALA	m3	4,34	
		ALVENARIA 1 VEZ (EMBAIAMENTO)	m3	49,28	
		ALVENARIA DE CONCRETO LAMINADO DE 6cm	m3	105,00	
		PISO DE GRANITA E CRASPEM E APLICAÇÃO DE RESINA	m2	17,32	
		LAJOTAS DE CONCRETO REGULADORAS INTERIORES 30x30	m2	17,32	
PISO	CONSTRUÇÃO	LAJOTAS DE BORDA DE 30x30	m2	4,67	
		PINTURA DO PISO DE CONCRETO	m2	146,69	
		TELA METÁLICA	m2	196,27	
CONSTRUÇÃO	CONSTRUÇÃO				
QUANTITATIVO DE MATERIAS REFORMA CONSTRUÇÃO ÁREA DE CONVÊNIO, PÁTIO DESCOBERTO E PISOS CIMENTADOS					
SERVIÇO	LOCAL	DESCRIÇÃO DE SERVIÇO	UNIDADE	QUANTIDADE	
SERVIÇOS EM TERREIRA	CONSTRUÇÃO	REGULARIZAÇÃO DO PISO	m2	417,47	
		FORNECIMENTO DE SOLO PARA ATERRO	m3	105,39	
		TRANSPORTE DE MATERIAIS ESCAVADO	m3	206,81	
		COMPACTAÇÃO MECÂNICA SEM LABORATÓRIO	m3	97,63	
		ESCAVAÇÃO DE VALA	m3	7,21	
		ALVENARIA DE EMBAIAMENTO 1 VEZ	m3	52,27	
		PISO DE CONCRETO LAMINADO DE 6cm	m3	32,05	
		PISO DE BORDA DE 30x30	m2	101,97	
		PINTURA DO PISO DE CONCRETO	m2	420,46	
		PISO DE CONCRETO LAMINADO - ACABAMENTO FINO (DEGRADADO)	m2	116,41	
DIVERSOS	CONSTRUÇÃO	PISO DE CIMENTO	m2	51,03	
		GRAMA ESPALHA	m2	95,41	
Itens retirados: controle orçamento - não exatid D&I					