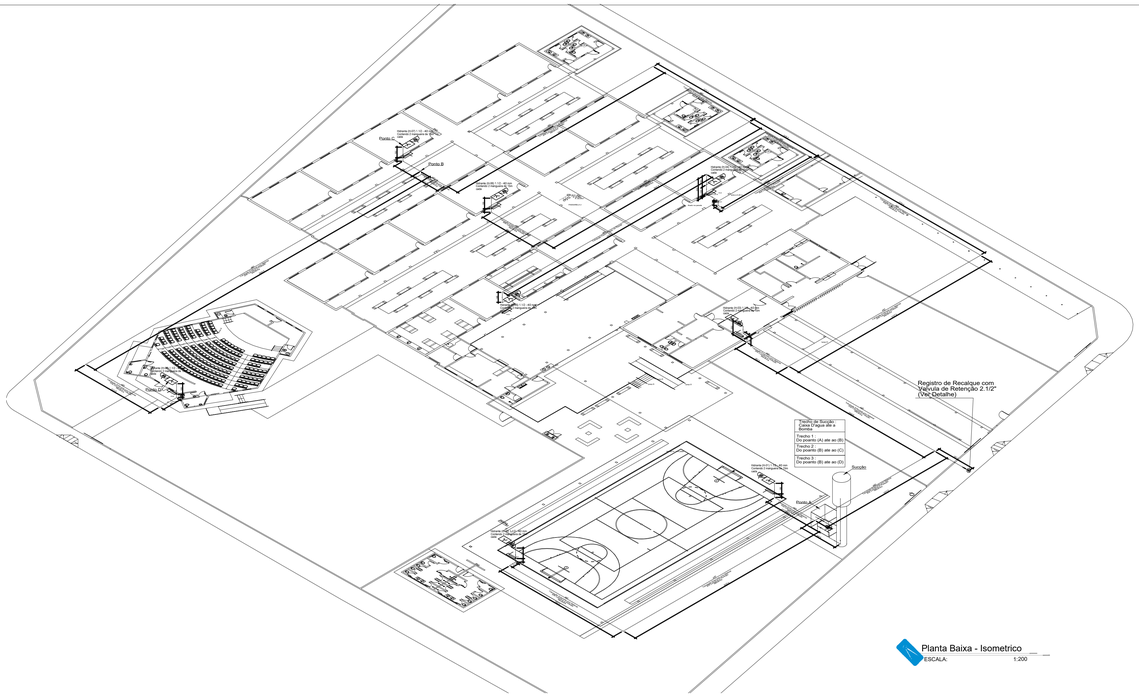

Planta Baixa - Isometrico
ESCALA 1:200

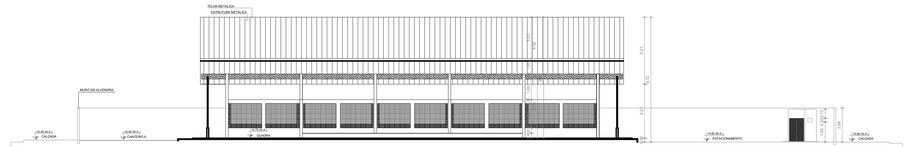

CORTE BB
ESCALA 1:100

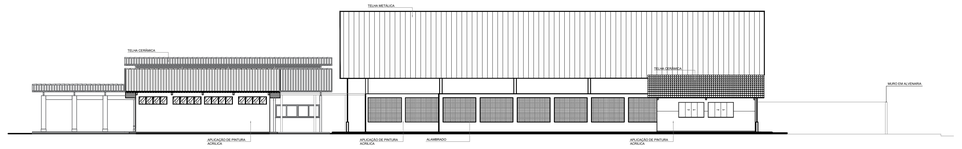

VISTA B
ESCALA: 1:100

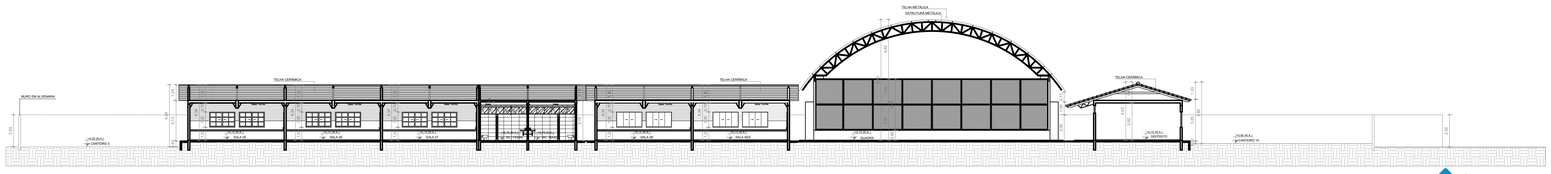

Corte AA
ESCALA: 1:175

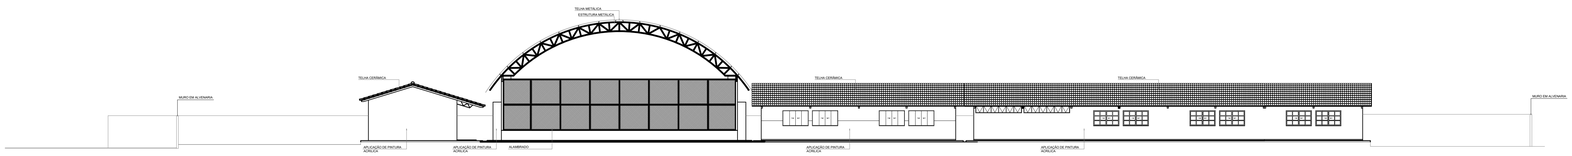

VISTA A
ESCALA: 1:100

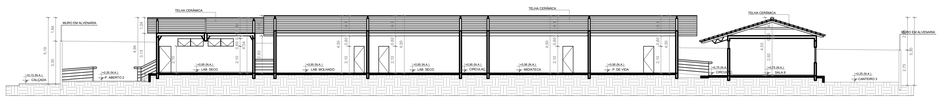

CORTE CC
ESCALA: 1:100

ESTADO DE GOIÁS
CORPO DE BOMBEIROS MILITAR
PROCESSO N.º 1760/22

(X) Aprovação inicial de projeto;
( ) Substituição de Projeto. Protocolo original nº .....
( ) Com Parecer Técnico nº .....
( ) Aprovação para início de construção da edificação;
( ) Somente para edificações comprovadamente construídas em data anterior a 15/05/2007, conforme NT nº (.).

PROCESSO ANALISADO E APROVADO DIGITALMENTE

A aprovação deste processo somente terá validade com a apresentação do respectivo Certificado de Aprovação, o qual será disponibilizado no sítio do Corpo de Bombeiros Militar do Estado de Goiás - CBMGO (www.bombeiros.go.gov.br)
As informações relativas a este processo e a autenticidade de sua aprovação poderão ser consultadas no sítio do CBMGO, de acordo com os dados e orientações constantes no Certificado de Aprovação.

GERÊNCIA DE PROJETOS E INFRAESTRUTURA
APROVADO ___/___/___
TÉCNICO RESPONSÁVEL PELA APROVAÇÃO

PAS
www.pasnet.com.br

CENTRO DE ENSINO EM PERÍODO INTEGRAL DOM BOSCO

REFORMA E AMPLIAÇÃO

ENDEREÇO
RUA ALMIRANTE BARROSO S/N ESQ.COM AV.CACULÉ - BAIRRO SÃO FRANCISCO JUSSARA/GO

ÁREA DO TERRENO	ÁREA EXISTENTE	ÁREA DE REFORMA	ÁREA A CONSTRUIR DAS PASSARELAS	ÁREA TOTAL À CONSTRUIR	ÁREA TOTAL
ver.arq 01	ver.arq 01	ver.arq 01	ver.arq 01	ver.arq 01	ver.arq 01

CARLOS ALBERTO DIAS JUNIOR:28030866895
Assinado de forma digital por CARLOS ALBERTO DIAS JUNIOR:28030866895

AUTOR: CARLOS ALBERTO DIAS JUNIOR | CREA-SP: 5062414910

RT DA OBRA:

PROPRIETÁRIO: SECRETARIA DE ESTADO DA EDUCAÇÃO CNPJ: 01.409.705.0001-20
PREPOSTO: SABRINA SILVA VIEIRA VALENTE CPF: 041.530.091-64

COMBATE A INCÊNDIO

TIPO DE PROJETO

PLANTA BAIXA - ISOMETRICO
CORTE AA
CORTEBB
CORTE CC / FACHADAS

ASSUNTO:

DATA:	ESCALA:	REVISÃO:	Nº RRT/ART:
MAIO/2024	INDICADA	000	

REV.	DATA	DESCRIÇÃO	VISTO

03/03
FOLHA: