ACESSIBILIDADE:

(E.1) PISO TÁTIL:
- Executar piso tátil ladrilho externo;
- Executar piso tátil emborrachado interno;

(E.2) PLACAS DE IDENTIFICAÇÃO BRAILE:
- Executar placas de identificação tátil na entrada dos ambientes com números e/ou letras e/ou pictogramas e sinais com texto em relevo, incluindo braile;

(E.3) PLACAS DE IDENTIFICAÇÃO:
- Executar placas de identificação de ambiente;

ACESSIBILIDADE:

(E.1) PISO TÁTIL:
- Executar piso tátil ladrilho externo;
- Executar piso tátil emborrachado interno;

(E.2) PLACAS DE IDENTIFICAÇÃO BRAILE:
- Executar placas de identificação tátil na entrada dos ambientes com números e/ou letras e/ou pictogramas e sinais com texto em relevo, incluindo braile;

(E.3) PLACAS DE IDENTIFICAÇÃO:
- Executar placas de identificação de ambiente;

CIRCULAÇÕES / ACESSIBILIDADE EXTERNA:

(E.1) RAMPAS 05 E 06:
- Executar rampa de acesso a quadra com piso em concreto desempenado;
- Executar guarda corpo com corrimão;

ACESSIBILIDADE:

(E.1) PISO TÁTIL:
- Executar piso tátil ladrilho externo;
- Executar piso tátil emborrachado interno;

(E.2) PLACAS DE IDENTIFICAÇÃO BRAILE:
- Executar placas de identificação tátil na entrada dos ambientes com números e/ou letras e/ou pictogramas e sinais com texto em relevo, incluindo braile;

(E.3) PLACAS DE IDENTIFICAÇÃO:
- Executar placas de identificação de ambiente;

(E.4) DEGRAUS:
- Executar sinalização de degraus;

ACESSIBILIDADE:

(E.1) PISO TÁTIL:
- Executar piso tátil ladrilho externo;
- Executar piso tátil emborrachado interno;

(E.2) PLACAS DE IDENTIFICAÇÃO BRAILE:
- Executar placas de identificação tátil na entrada dos ambientes com números e/ou letras e/ou pictogramas e sinais com texto em relevo, incluindo braile;

(E.3) PLACAS DE IDENTIFICAÇÃO:
- Executar placas de identificação de ambiente;

(E.4) DEGRAUS:
- Executar sinalização de degraus;

(E.5) GUARDA CORPO:
- Executar guarda corpo padrão SEDUC;

ACESSIBILIDADE:

(E.1) PISO TÁTIL:
- Executar piso tátil ladrilho externo;
- Executar piso tátil emborrachado interno;

(E.2) PLACAS DE IDENTIFICAÇÃO BRAILE:
- Executar placas de identificação tátil na entrada dos ambientes com números e/ou letras e/ou pictogramas e sinais com texto em relevo, incluindo braile;

(E.3) PLACAS DE IDENTIFICAÇÃO:
- Executar placas de identificação de ambiente;

(E.4) DEGRAUS:
- Executar sinalização de degraus;

(E.5) GUARDA CORPO:
- Executar guarda corpo padrão SEDUC;

(E.6) GUARDA CORPO:
- Executar guarda corpo padrão SEDUC;

ENTRADA DA UNIDADE:

(E.1) RAMPA 01:
- Executar rampa de acesso ao bloco A;
- Executar piso em concreto desempenado e pintura do mesmo;
- Executar estrutura metálica;
- Executar cobertura com telha trapezoidal galvanizada;
- Executar guarda corpo com corrimão padrão SEDUC;

(E.2) NOVO PORTÃO DE ACESSO:
- Executar rampa e escada para ao novo portão de acesso;
- Executar guarda corpo com corrimão padrão SEDUC;
- Executar portão de acesso, padrão GOINFRA PTS6;

CIRCULAÇÕES / ACESSIBILIDADE EXTERNA:

(E.1) RAMPA 02:
- Executar rampa de acesso ao bloco B;
- Executar piso em concreto desempenado e pintura do mesmo;
- Executar estrutura metálica;
- Executar cobertura com telha trapezoidal galvanizada;
- Executar guarda corpo com corrimão padrão SEDUC;

ACESSIBILIDADE:

(E.1) PISO TÁTIL:
- Executar piso tátil ladrilho externo;
- Executar piso tátil emborrachado interno;

(E.2) GUARDA CORPO:
- Executar guarda corpo padrão SEDUC;

(E.3) PLACAS DE IDENTIFICAÇÃO BRAILE:
- Executar placas de identificação tátil na entrada dos ambientes com números e/ou letras e/ou pictogramas e sinais com texto em relevo, incluindo braile;

(E.4) PLACAS DE IDENTIFICAÇÃO:
- Executar placas de identificação de ambiente;

(E.5) DEGRAUS:
- Executar sinalização de degraus;

CIRCULAÇÕES / ACESSIBILIDADE EXTERNA:

(E.7) RAMPA 03:
- Executar rampa de acesso ao refeitorio;
- Executar piso em concreto desempenado e pintura do mesmo;
- Executar estrutura metálica;
- Executar cobertura com telha trapezoidal galvanizada e calhas;
- Executar guarda corpo com corrimão padrão SEDUC;

Planta Baixa - Acessibilidade
Escala 1:100

ACESSIBILIDADE:

(E.1) PISO TÁTIL:
- Executar piso tátil ladrilho externo;
- Executar piso tátil emborrachado interno;

(E.2) PLACAS DE IDENTIFICAÇÃO BRAILE:
- Executar placas de identificação tátil na entrada dos ambientes com números e/ou letras e/ou pictogramas e sinais com texto em relevo, incluindo braile;

(E.3) PLACAS DE IDENTIFICAÇÃO:
- Executar placas de identificação de ambiente;

REFORMAS NO BLOCO A:

(E) COBERTURA:
- Executar telhas metálicas para a cobertura;
- Impermeabilizar telhas americanas em todo o bloco;

(E) QUADRA DE ESPORTES COBERTA:
- Executar piso 1;
- Executar muros de contenção e taludes;
- Executar regularização e compactação mecânica;
- Executar cobertura em arco de madeira coberta em aço, padrão SEDUC MOD. 1;
- Executar muretas gradeadas, em uma das entradas e em todo o entorno;
- Executar escada de acesso à quadra;
- Executar muro de contenção no local indicado;

AMPLIAÇÕES NO BLOCO B:

(E) COBERTURA:
- Executar telhas metálicas para a cobertura;
- Impermeabilizar telhas americanas em todo o bloco;
- Executar calhas nas novas estruturas;

REFORMAS NO BLOCO C:

(E) COBERTURA DE TODO O BLOCO C:
- Executar telhas metálicas;
- Repor telhas quebradas;
- Repor emboçamento lateral;

REFORMAS NO BLOCO B:

(E) COBERTURA:
- Executar telhas metálicas para a cobertura;
- Impermeabilizar telhas americanas em todo o bloco;

ENTRADA DA UNIDADE:

(E) RAMPA 01:
- Executar rodapiso com telha trapezoidal galvanizada;

(E) ESCADA 01 E CIRCULAÇÃO DA PASSARELA A:
- Executar rodapiso com telha trapezoidal galvanizada;

CIRCULAÇÕES / ACESSIBILIDADE EXTERNA:

(E) RAMPA 01:
- Executar rodapiso com telha trapezoidal galvanizada;

Planta Baixa - Cobertura
Escala 1:150

Corte AA
Escala 1:100

Corte BB
Escala 1:100

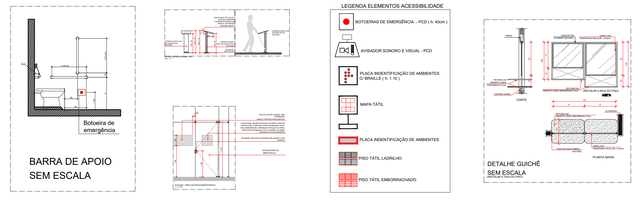

LEGENDA ELEMENTOS ACESSIBILIDADE

BOTOEIRAS DE EMERGÊNCIA - PCD (h: 40cm)

AVISADOR SONORO E VISUAL - PCD

PLACA INDENTIFICAÇÃO DE AMBIENTES C/ BRAILLE (h: 1.10)

MAPA TÁTIL

PLACA INDENTIFICAÇÃO DE AMBIENTES

PISO TÁTIL LADRILHO

PISO TÁTIL EMBORRACHADO

OBSERVAÇÕES:

- Onde não tiver especificação de acabamento, seguir projeto específico.
- Favor conferir medidas no local.
- Qualquer dúvida consultar o autor do projeto ou a Gerência de Projetos e Infraestrutura.

ESTADO DE GOIÁS
SECRETARIA DE ESTADO DA EDUCAÇÃO
SUPERINTENDÊNCIA DE INFRAESTRUTURA
GERÊNCIA DE PROJETOS E INFRAESTRUTURA

GERÊNCIA DE PROJETOS E INFRAESTRUTURA
APROVADO ___/___/___
TÉCNICO RESPONSÁVEL PELA APROVAÇÃO

COLÉGIO ESTADUAL VILA SÃO JOSÉ

REFORMA E AMPLIAÇÃO

ENDEREÇO
RUA SANTA CRUZ, VILA SÃO JOSÉ, ITAPURANGA - GOIÁS

ÁREA DO TERRENO	ÁREA PERMEAB.	ÁREA EXISTENTE	ÁREA A DEMOLIR	ÁREA A CONSTRUIR	ÁREA TOTAL CONSTRUÇÃO
2.509,69 m²	619,16 m²	503,24 m²	32,95 m²	539,15 m²	1.009,44 m²

AUTOR: LETÍCIA LUZ PAIVA - ARQUITETA E URBANISTA - CAU: A155845-3

RT DA OBRA:

PROPRIETÁRIO: SECRETARIA DE ESTADO DA EDUCAÇÃO CNPJ: 01.409.705.0001-20
PREPOSTO: SABRINA SILVA VIEIRA VALENTE CPF:

ARQUITETURA

TIPO DE PROJETO

PLANTA BAIXA - ACESSIBILIDADE
PLANTA BAIXA - COBERTURA
CORTES
DETALHES

ASSUNTO:

DATA:	ESCALA:	REVISÃO:	Nº RRT/ART:
OUTUBRO/2023	INDICADA	000	13622475

REV.	DATA	DESCRIÇÃO	VISTO

FOLHA: 3/5