



PLANTA BAIXA LOCAÇÃO DE TAPUME E PLANEJAMENTO
ESCALA: 1:200

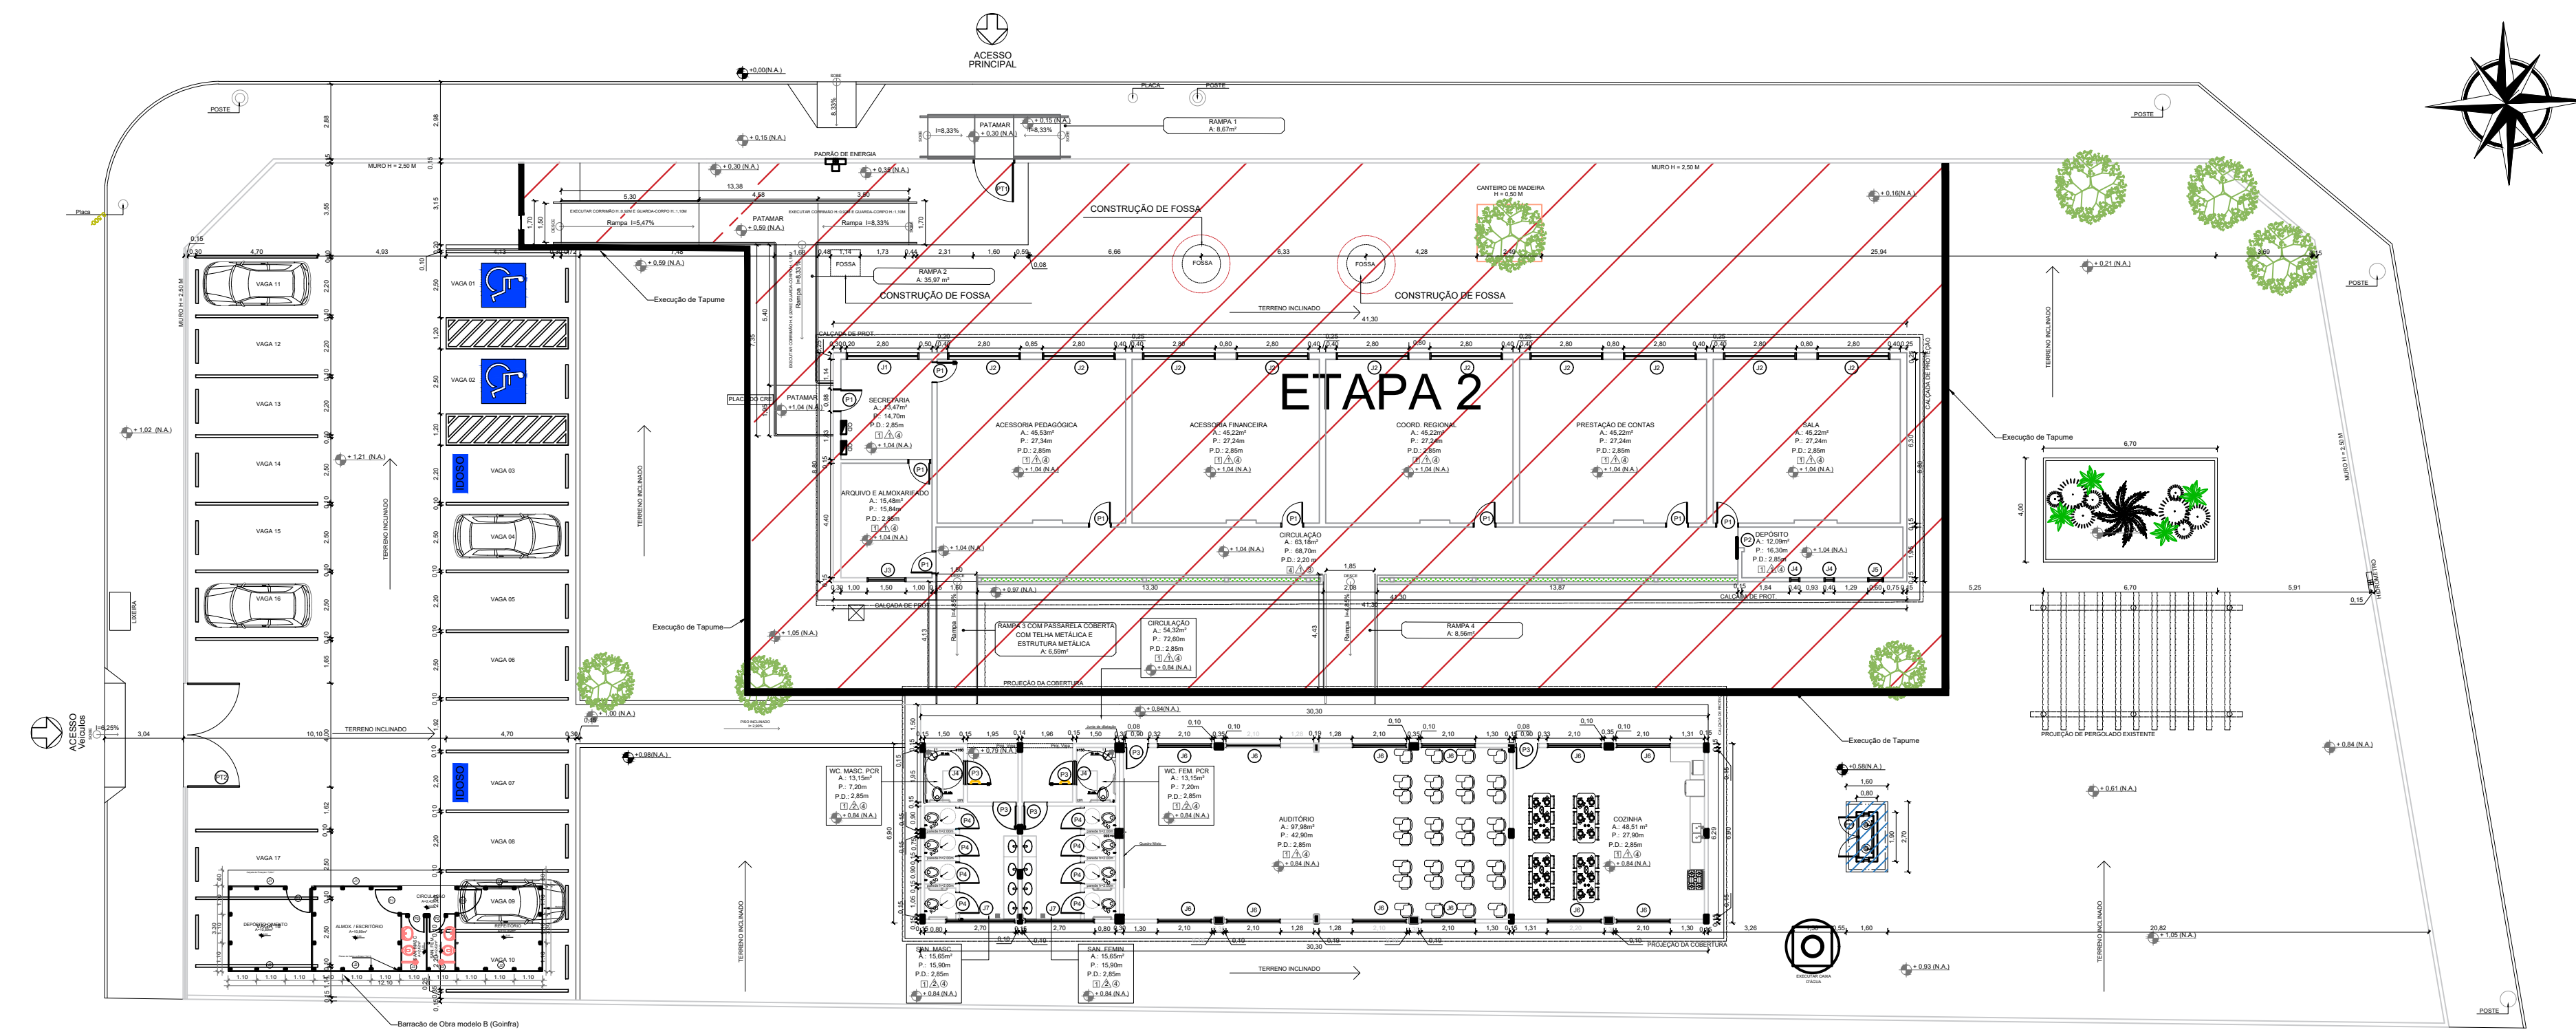

PLANTA BAIXA LOCAÇÃO DE TAPUME E PLANEJAMENTO
ESCALA: 1:200

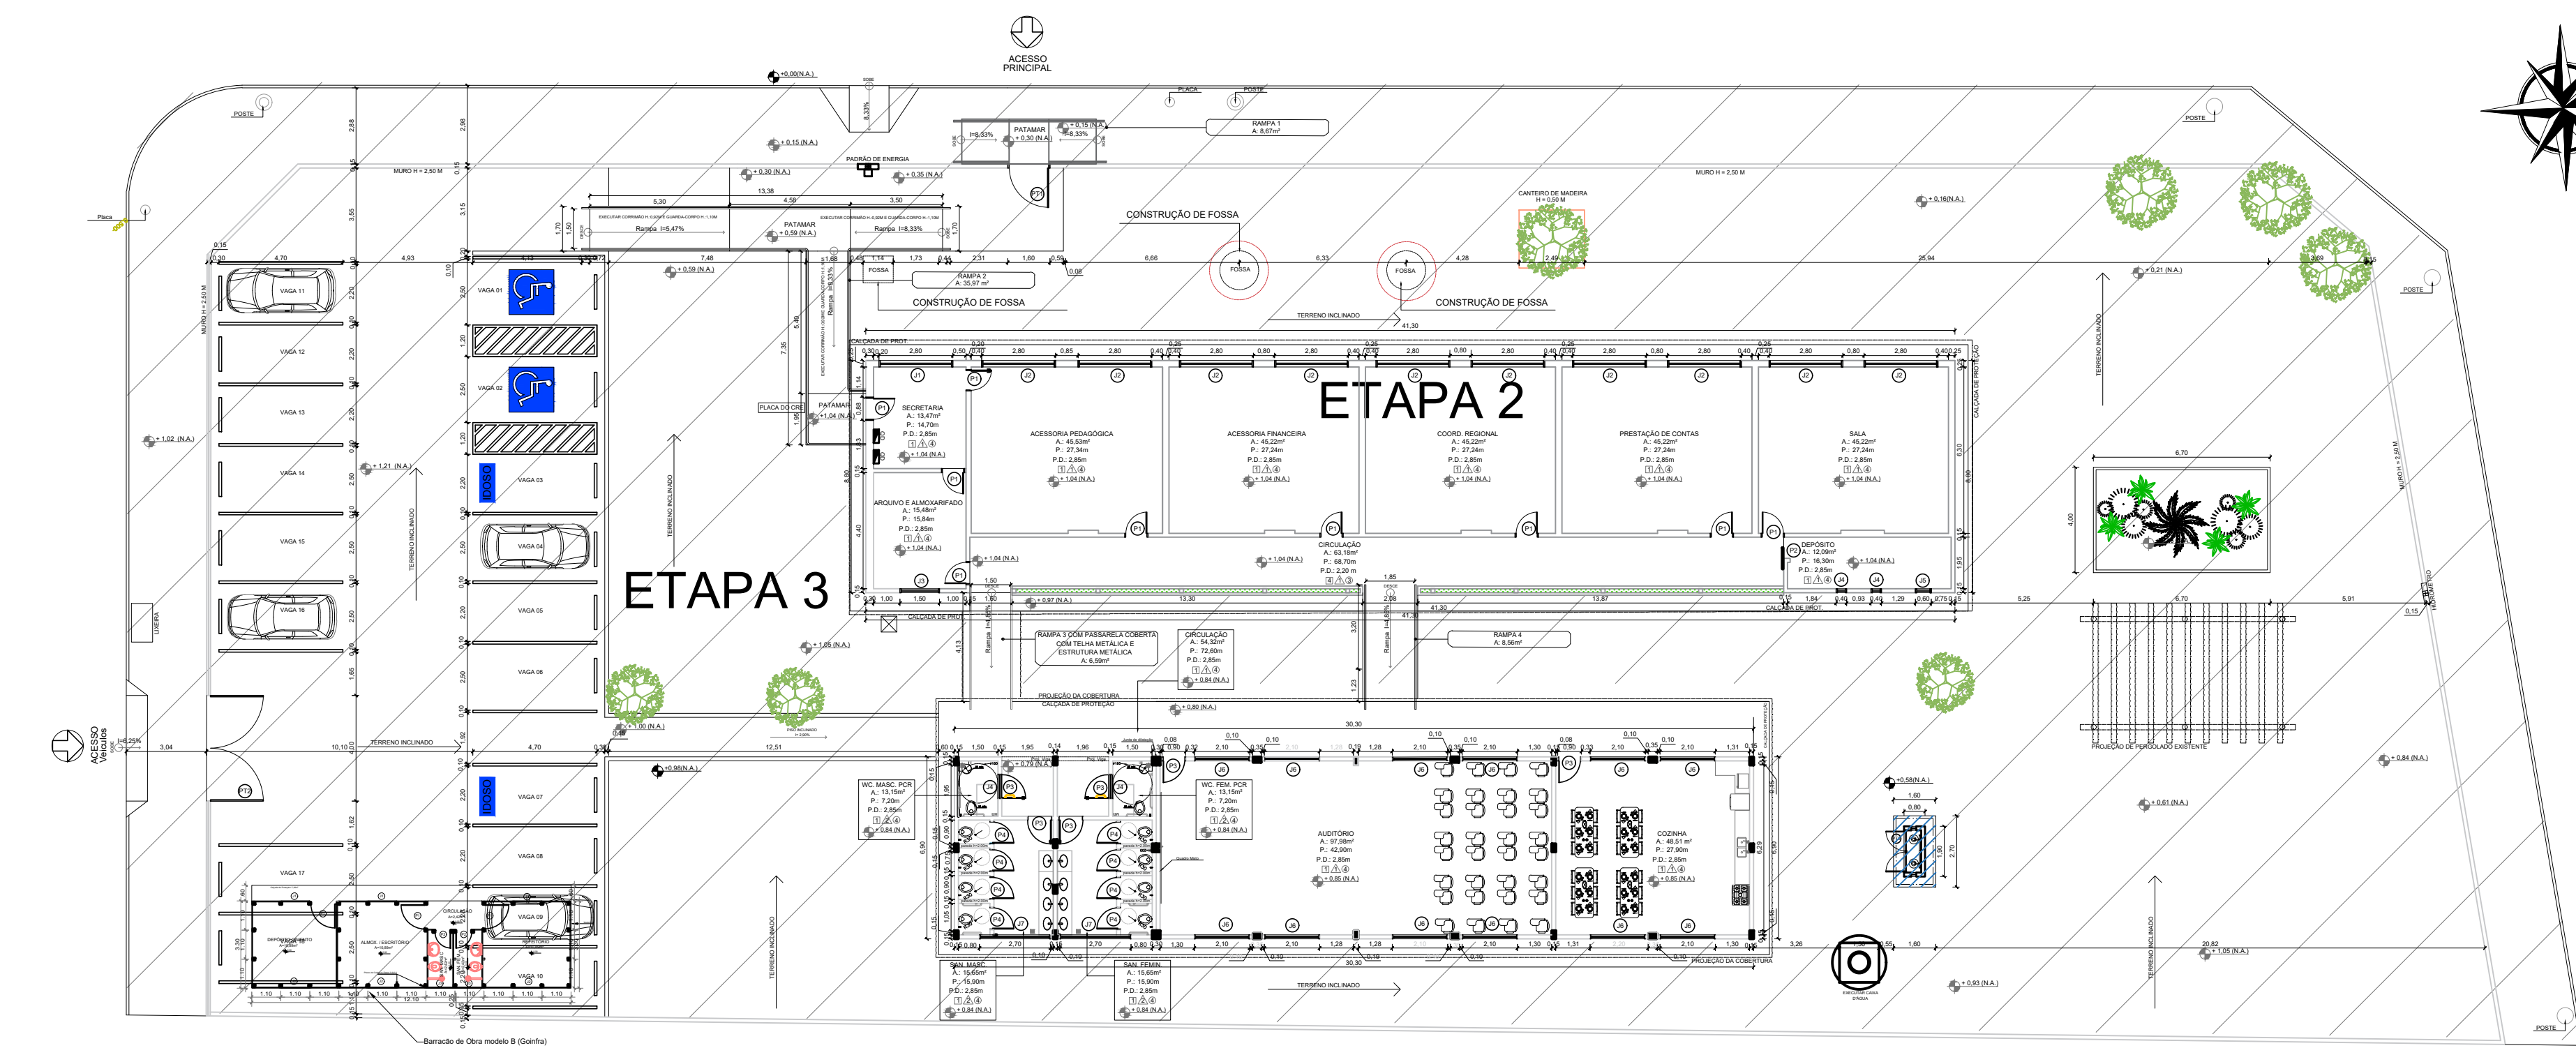

PLANTA BAIXA LOCAÇÃO DE TAPUME E PLANEJAMENTO
ESCALA: 1:200



ITEM	DESCRIÇÃO	QUANTIDADE	UNIDADE
1
2
IMPLANTAÇÃO DE BARRACÃO MODELO B (GOINFRA)

QUADRO DE QUANTITATIVO		
TAPUME (REAPROVEITAMENTO 3 VEZES)	M²	352,52
BARRACÃO PADRÃO GOINFRA, MODELO B	UND	1,00

Nota: Devido a limitação de espaço físico, deve ser instalado o Barracão Padrão GoInfra, Modelo B, no local do Estacionamento. Por essa razão, na última etapa deverá ser realizada a pintura do estacionamento.

ETAPAS DA OBRA	
1ª ETAPA	EXECUTAR CONCLUSÃO DO MURTO A CONSTRUIR; EXECUTAR SERVIÇOS NECESSÁRIOS PARA IMPLANTAÇÃO DO BLOCO 02; RESERVATÓRIO DE ÁGUA E CENTRAL DE GÁS; EXECUTAR IMPLANTAÇÃO BLOCO 02, RESERVATÓRIO DE ÁGUA E CENTRAL DE GÁS.
2ª ETAPA	EXECUTAR CONCLUSÃO DAS SALAS PROVISÓRIAS NO BLOCO 02 PARA REMANEJO DA EQUIPE ADMINISTRATIVA; REMANEJO ADMINISTRATIVO DO BLOCO 01 PARA AS SALAS PROVISÓRIAS FINALIZADAS NO BLOCO 02; EXECUTAR SERVIÇOS NECESSÁRIOS PARA IMPLANTAÇÃO DA PASSARELA COBERTA; EXECUTAR IMPLANTAÇÃO DA PASSARELA COBERTA E REFORMA DO BLOCO 01.
3ª ETAPA	REMANEJO DA EQUIPE ADMINISTRATIVA PARA O BLOCO 01 PRONTO; REMOVER SALAS PROVISÓRIAS NO BLOCO 02; EXECUTAR LIMPEZA, PINTURA DAS PAREDES DAS SALAS E EXECUTAR PORMENORES E ANILHAÇÃO DE REDEIRA NO FIO DE GRANTINA DO BLOCO 02 APÓS DEMOLIÇÃO DAS SALAS PROVISÓRIAS; EXECUTAR SERVIÇOS QUE FALTA COMO CALÇADAS, MUIROS E ETC..

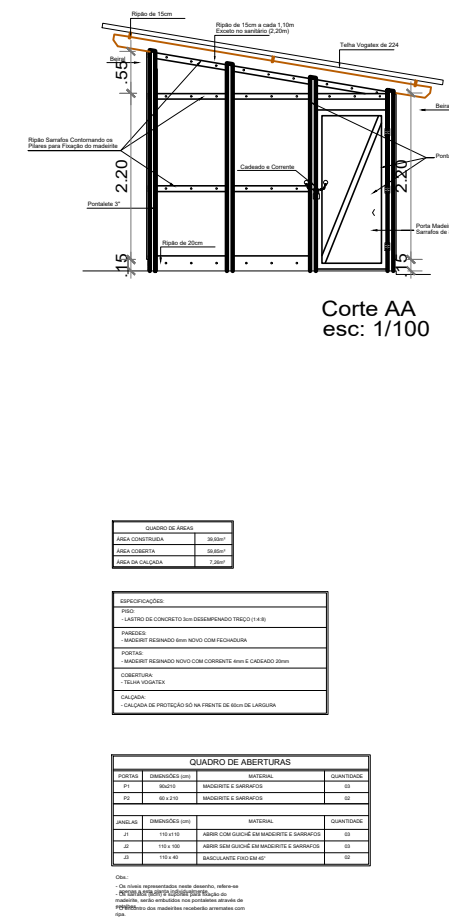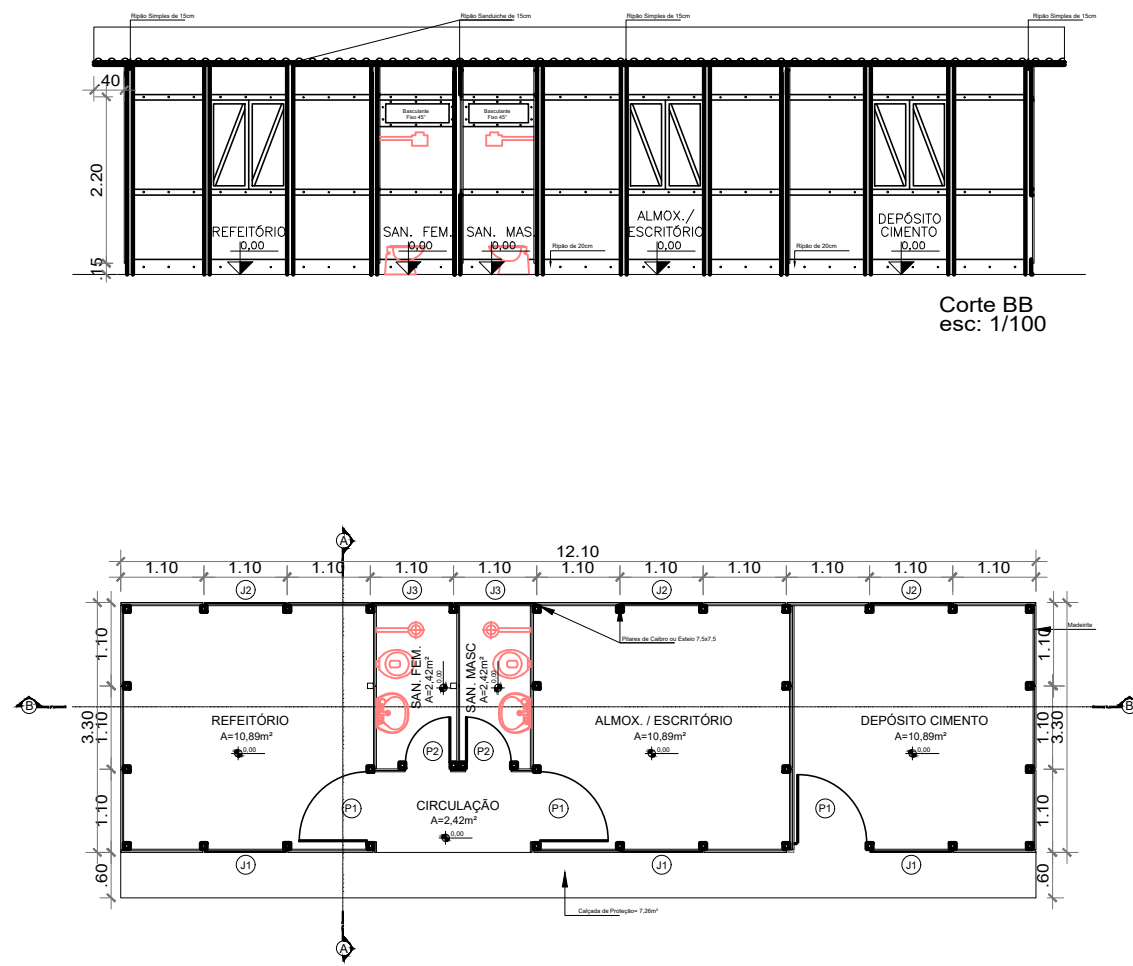



GERÊNCIA DE PROJETOS E INFRAESTRUTURA
APROVADO
TÉCNICO RESPONSÁVEL PELA APROVAÇÃO

CRE SANTA HELENA

REFORMA E AMPLIAÇÃO

ENDEREÇO
Rua Antônio Alves Martins, S/N esquina com a AV. Joaquim F. de
Mendonça, Bairro Lucilene, Santa Helena -GO

ÁREA DO TERRENO	ÁREA EXISTENTE	ÁREA DE REFORMA	ÁREA A CONSTRUIR DAS PASSARELAS	ÁREA TOTAL A CONSTRUIR	ÁREA TOTAL
VER ARQ. 01	VER ARQ. 01	VER ARQ. 01	VER ARQ. 01	VER ARQ. 01	VER ARQ. 01

AUTOR: SILAS PIRES DE OLIVEIRA FILHO/ CAU: 06A1346253

RT DA OBRA:

PROPRIETÁRIO: SECRETARIA DE ESTADO DA EDUCAÇÃO CNPJ: 01.409.705.0001-20
PREPOSTO: SABRINA SILVA VIEIRA VALENTE CPF: 041.530.091-64

ARQUITETURA

TIPO DE PROJETO

PLANTA DE TAPUME - Esc.: 1/200
QUADRO DE QUANTITATIVO TAPUME

ASSUNTO:

DATA: MARÇO/2024 ESCALA: INDICADA REVISÃO: 000 Nº RRT/ART:

REV.	DATA	DESCRIÇÃO	VISTO

10/10
FOLHA: