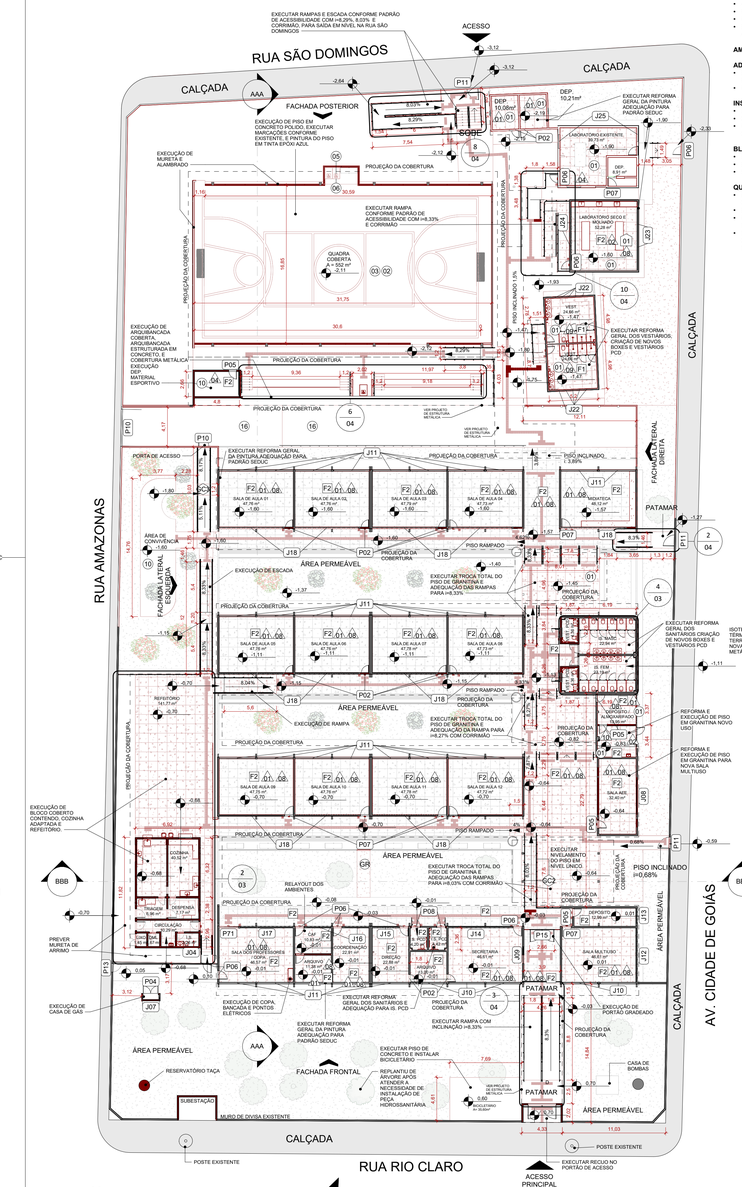


1 PLANTA BAIXA - REFORMA
ESCALA 1 : 250

QUADRO DE EXECUÇÃO DO SERVIÇOS
SERVIÇOS PROPOSTOS NESSE PROJETO:

**GERAL**
- REVITALIZAÇÃO GERAL DA PINTURA DAS SALAS SEGUINDO PADRÃO SEDUC
- REVITALIZAÇÃO GERAL DA PINTURA EXTERNA SEGUINDO PADRÃO SEDUC
- TROCA TOTAL DAS TELHAS DE AMIANTO PARA ESTRUTURA METÁLICA E ISOTELHA COLONIAL TERRACOTA i=15%
- EXECUTAR DEMOLIÇÃO DE TRECHO NO MURO PARA RECUO CONFORME INDICADO EM PROJETO;
- EXECUTAR RECUO NO PORTÃO DE TRÂNSITO DE PEDESTRES
- TROCA DA PORTA DE ACESSO PRINCIPAL DA ESCOLA PARA PORTA DE GIRO GRADEADA EM SENTIDO DA ROTA DE FUGA
- TROCA TOTAL DOS PISOS DE GRANITINA NOS LOCAIS INDICADOS
- ADAPTAÇÃO DAS RAMPAS EXISTENTES PARA NORMA DE ACESSIBILIDADE
- REFORMA DA LAVANDERIA PARA USO DE DEPÓSITO, ALMOXARIFADO E LAVANDERIA
- READEQUAÇÃO GERAL DA COZINHA EXISTENTE PARA SALA MULTIUSO
- EXECUTAR DEMOLIÇÕES NECESSÁRIAS PARA EXECUÇÃO DE NOVA RAMPA ACESSÍVEL NO ACESSO PRINCIPAL ( RUA RIO CLARO )

**AMBIENTES**

**ADMINISTRATIVO:**
- EXECUÇÃO DE BANCADA COM PIA E PONTO ELÉTRICO PARA SALA DOS PROFESSORES
- REFORMULAÇÃO DOS SANITÁRIOS EXISTENTES PARA SANITÁRIOS PCD

**INSTALAÇÃO SANITÁRIA:**
- DEMOLIÇÃO E REFORMULAÇÃO DOS SANITÁRIOS EXISTENTES
- CRIAÇÃO DE VESTIÁRIOS PCD COM CHUVEIRO
- READEQUAÇÃO INTERNA PARA AUMENTO DOS BOXES E LOCAÇÃO DE NOVOS CHUVEIROS

**BLOCO COZINHA, REFEITÓRIO, LABORATÓRIO E MIDIATECA:**
- EXECUÇÃO DE ANEXO BLOCO DE COZINHA E REFEITÓRIO ADAPTADOS.
- EXECUÇÃO DE BLOCO DE LABORATÓRIOS CONFORME PADRÃO SEDUC
- SALA DE LABORATÓRIO MOLHADO

**QUADRA:**
- EXECUTAR DEMOLIÇÃO TOTAL DO PISO DA QUADRA E EXECUÇÃO DE NOVO PISO EM CONCRETO POLIDO COM PINTURA E MARCAÇÕES CONFORME EXISTENTE;
- EXECUÇÃO DE MURETA COM ALAMBRADO NA QUADRA
- REFORMA GERAL DO PISO DA QUADRA E EXECUÇÃO DE NOVA PINTURA CONFORME MARCAÇÃO EXISTENTE
- DEMOLIÇÃO DE ARQUIBANCADA EXISTENTE E EXECUÇÃO DE ARQUIBANCADA COBERTA EM ESTRUTURA METÁLICA E TELHAS METÁLICAS, COM DEPOSITO DE MATERIAL ESPORTIVO EM ANEXO

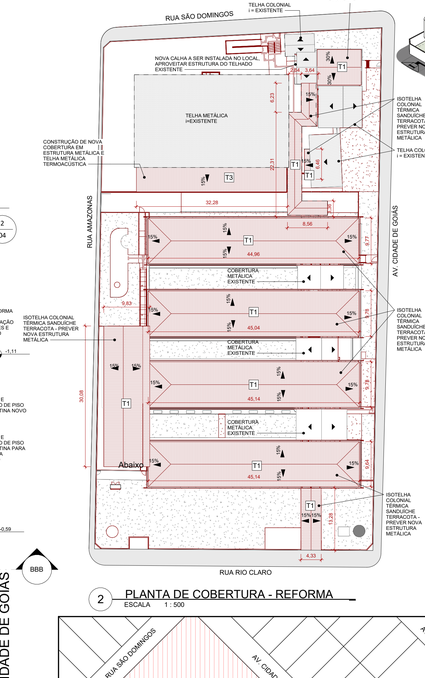


2 PLANTA DE COBERTURA - REFORMA
ESCALA 1 : 500

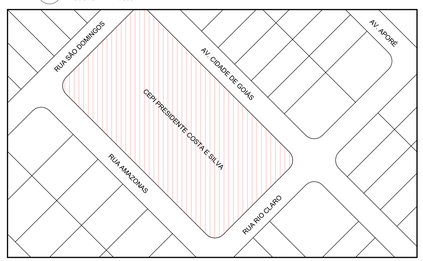


4 MAPA-CHAVE - LOCALIZAÇÃO
ESCALA 1 : 1

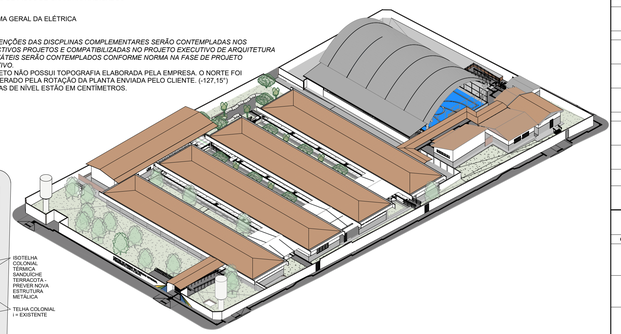

3 PERSPECTIVA REFORMA
ESCALA

QUADRO DE EXECUÇÃO DO SERVIÇOS
SERVIÇOS PROPOSTOS NESSE PROJETO:

**COBERTURAS:**
- TROCA TOTAL DAS COBERTURAS EXISTENTES EM AMIANTO POR ESTRUTURA METÁLICA E ISOTELHA TERRACOTA i=15%
- CRIAÇÃO DE COBERTURA PARA ACESSO A QUADRA EM ISOTELHA TIPO COLONIAL i=15%
- CRIAÇÃO DE COBERTURA PARA O ACESSO PRINCIPAL EM ISOTELHA TIPO COLONIAL, TERRACOTA i=15%

**VESTIÁRIOS E SALA MULTIFUNCIONAL**
- EXECUTAR DEMOLIÇÕES NECESSÁRIAS PARA REFORMA
- EXECUÇÃO DE RAMPA ACESSÍVEL PARA SALA MULTIFUNCIONAL
- REFORMA GERAL DOS VESTIÁRIOS E EXECUÇÃO DE RAMPAS ACESSÍVEIS

**ÁREAS EXTERNAS:**
- EXECUÇÃO DE BICICLETÁRIO
- EXECUÇÃO DE RECUO NO PORTÃO PRINCIPAL
- EXECUÇÃO DE RAMPA NO ACESSO PRINCIPAL
- INSTALAÇÃO DE PORTÃO GRADEADO NO ACESSO PRINCIPAL
- REFORMA GERAL DO IS. FUNCIONÁRIOS PARA TRANSFORMAÇÃO EM IS. PCD
- EXECUÇÃO DE NOVA ROTA DE FUGA ACESSÍVEL PARA RUA SÃO DOMINGOS
- EXECUÇÃO DE PISO TÁTIL
- EXECUÇÃO DE RAMPA DE ACESSO FRENTE A SALA DE AULA 05
- EXECUÇÃO DE NOVA ROTA DE FUGA ACESSÍVEL PARA RUA SÃO DOMINGOS

**DEMOLIÇÕES GERAIS:**
- REMOÇÃO DE ÁRVORES INDICADAS NO PROJETO
- DEMOLIÇÃO DA RAMPA NA CALÇADA DA SUA SÃO DOMINGOS PARA EXECUÇÃO DE NOVO ACESSO EM NÍVEL
- DEMOLIÇÃO DO PORTÃO QUE DÁ ACESSO A ÁREA DA QUADRA E TRECHO INDICADO DO MURO
- DEMOLIÇÃO TOTAL DE ANEXO À COZINHA EXISTENTE, CONFORME INDICADO EM PROJETO;
- DEMOLIÇÃO DAS COBERTURAS EM FIBROCIMENTO EXISTENTES
- DEMOLIÇÃO DE PISOS DE GRANITINA INDICADOS

**OUTROS:**
- REFORMA GERAL DA ELÉTRICA

*NOTA:*
1. *INTERVENÇÕES DAS DISCPLINAS COMPLEMENTARES SERÃO CONTEMPLADAS NOS RESPECTIVOS PROJETOS E COMPATIBILIZADAS NO PROJETO EXECUTIVO DE ARQUITETURA*
2. *PISOS TÁTEIS SERÃO CONTEMPLADOS CONFORME NORMA NA FASE DE PROJETO EXECUTIVO.*
3. O PROJETO NÃO POSSUI TOPOGRAFIA ELABORADA PELA EMPRESA. O NORTE FOI CONSIDERADO PELA ROTAÇÃO DA PLANTA ENVIADA PELO CLIENTE. (-127,15°)
4. AS COTAS DE NÍVEL ESTÃO EM CENTÍMETROS.

## LOUÇAS E PEÇAS VINCULADAS

| CÓD. | DESCRIÇÃO | FABRICANTE | QUANT. |
|---|---|---|---|
| L1 | BACIA SANITÁRIA CONVENCIONAL LINHA DUNA | REF.: DECA OU EQUIVALENTE | 15 |
| L2 | CUBA DE EMBUTIR RETANGULAR DE AÇO INOXIDAVEL, 48 X 30 X 12 CM. | REF.: DECA OU EQUIVALENTE | 3 |
| L3 | TANQUE SUSPENSO DE CERÂMICA | REF.: DECA OU EQUIVALENTE | 2 |
| L4 | CUBA DE EMBUTIR OVAL EM LOUÇA BRANCA | REF.: DECA OU EQUIVALENTE | 14 |
| L5 | LAVATÓRIO DE CANTO SUSPENSO, COR BRANCO | REF.: DECA OU EQUIVALENTE | 4 |
| L6 | CUBA DE EMBUTIR PANELÃO EM AÇO INOX ACETINADO 70X60 CM | REF.: TRAMONTINA OU EQUIVALENTE | 2 |
| L7 | CUBA DE EMBUTIR TRAMONTINA LAVÍNIA 48BL EM AÇO INOX ACETINADO 48X32 CM | REF.: TRAMONTINA OU EQUIVALENTE | 3 |
| L8 | CUBA DE EMBUTIR OVAL EM LOUÇA BRANCA | REF.: DECA OU EQUIVALENTE | 2 |
| L9 | BACIA SANITÁRIA CONVENCIONAL LINHA DUNA PCD | REF.: DECA OU EQUIVALENTE | 4 |

## TORNEIRAS E REGISTROS

| CÓD. | DESCRIÇÃO | FABRICANTE | QUANT. |
|---|---|---|---|
| CH | CHUVEIRO COM DUCHINHA P/ PNE | REF.: DOCOL OU EQUIVALENTE | 2 |
| SF | SIFÃO SANFONADO UNIVERSAL, COM COPO EXTENSÍVEL PLÁSTICO BRANCO. | REF.: DOCOL OU EQUIVALENTE | 14 |
| TN | TORNEIRA COZINHA BICA MÓVEL CURTA PAREDE LINHA IZY | DECA | 4 |
| TR1 | MONOCOMANDO DE MESA PARA COZINHA COM BICA MÓVEL LINHA LEVEL | REF.: DECA OU EQUIVALENTE | 3 |
| TR2 | TORNEIRA DE PAREDE EM METAL CROMADO, PARA TANQUE E JARDIM | REF.: DECA OU EQUIVALENTE | 1 |
| TR3 | TORNEIRA PARA LAVATÓRIO, COM ACIONAMENTO MANUAL | REF.:DECA OU EQUIVALENTE | 2 |
| TR4 | TORNEIRA PARA LAVATÓRIO, COM ACIONAMENTO AUTOMÁTICO | REF.:DECA OU EQUIVALENTE | 4 |
| TR5 | TORNEIRA PARA LAVATÓRIO, COM ACIONAMENTO MANUAL | REF.:DECA OU EQUIVALENTE | 14 |
| TR6 | TORNEIRA COZINHA MESA LINHA DUNA QUADRATTA | REF.:DECA OU EQUIVALENTE | 5 |

## PISO PODOTÁTIL

| CÓD. | DESCRIÇÃO | FABRICANTE | QTD. | ÁREA (m²) |
|---|---|---|---|---|
| PD1 | PISO PODOTÁTIL ALERTA EM BORRACHA ASSENTADO COM ARGAMASSA, ESP: 12MM. | REF: STEEL RUBER OU EQUIVALENTE | 707 | 44,19 m² |
| PD2 | PISO PODOTÁTIL DIRECIONAL EM BORRACHA ASSENTADO COM ARGAMASSA, ESP: 12MM. | REF: STEEL RUBER OU EQUIVALENTE | 1112 | 69,50 m² |
| PD3 | PISO PODOTÁTIL ALERTA EM CONCRETO ASSENTADO COM ARGAMASSA, ESP: 12MM | REF: STEEL RUBER OU EQUIVALENTE | 84 | 5,25 m² |
| PD4 | PISO PODOTÁTIL ALERTA EM CONCRETO ASSENTADO COM ARGAMASSA, ESP: 12MM | REF: STEEL RUBER OU EQUIVALENTE | 839 | 52,44 m² |

## ACESSÓRIOS

| CÓD. | DESCRIÇÃO | FABRICANTE | QUANT. |
|---|---|---|---|
| AB | ALARME BANHEIRO PCD COM BOTOEIRA A PROVA D'ÁGUA SEM FIO | REF.: SOLUCIENTER OU EQUIVALENTE | 4 |
| B1 | BARRA DE APOIO RETA 40 CM, EM AÇO INOX COM ACABAMENTO POLIDO EM ALTO BRILHO | REF.: TECKINOX OU EQUIVALENTE | 8 |
| B2 | BARRA DE APOIO RETA 80CM, EM AÇO INOX, COM ACABAMENTO POLIDO EM ALTO BRILHO | REF.: TECKINOX OU EQUIVALENTE | 8 |
| B3 | BARRA DE APOIO L, EM AÇO INOX 70CM, COM ACABAMENTO POLIDO EM ALTO BRILHO | REF.: TECKINOX OU EQUIVALENTE | 2 |
| B4 | BARRA DE APOIO RETA, 40 CM, EM AÇO INOX COM ACABAMENTO POLIDO EM ALTO BRILHO | REF.: TECKINOX OU EQUIVALENTE | 4 |
| B5 | BARRA DE APOIO RETA 70CM, EM AÇO INOX | REF.: TECKINOX OU EQUIVALENTE | 6 |
| BA | BANCO ARTICULADO, COM BASE EM CHAPA PERFURADA DE AÇO INOX E DIMENSÃO DE 70X45CM | REF.: PROJINOX OU EQUIVALENTE | 2 |
| CH | CHUVEIRO ELÉTRICO BRANCO MAXI DUCHA ULTRA, 5500W 110V | REF.: LORENZETTI OU EQUIVALENTE | 7 |
| ES | ESPELHO EM CRISTAL NACIONAL 4MM, COM DIMENSÕES DE 403X60CM - COLADO NA PAREDE COM ADESIVO SELANTE DE SILICONE OU EQUIVALENTE | - | 14 |
| SB | SABONETEIRA EM PLÁSTICO ABS DE SPRAY, COR: BRANCA COM CAPACIDADE PARA 900ML | REF.: JSN OU EQUIVALENTE | 14 |
| TO | TOALHEIRA DE PAPEL INTERFOLHEADO EM PLÁSTICO ABS COR BRANCO | REF.: JSN OU EQUIVALENTE | 6 |

## TELHADOS

| CÓD. | DESCRIÇÃO | FABRICANTE | ÁREA (m²) |
|---|---|---|---|
| T1 | ISOTELHA COLONIAL TÉRMICA SANDUÍCHE TERRACOTA COM FORRO BRANCO - NÚCLEO EM PIR 40mm - PREVER NOVA ESTRUTURA METÁLICA | REF: KINGSPAN OU EQUIVALENTE | 2336,30 m² |
| T3 | TELHA METÁLICA GALVANIZADA ONDULADA, COM ACABAMENTO NATURAL | REF.: CALHA FORTE OU EQUIVALENTE | 204,66 m² |

## DIVISÓRIAS

| CÓD. | DESCRIÇÃO | ÁREA (m²) |
|---|---|---|
| AL | ALAMBRADO ESTRUTURADO POR TUBOS DE AÇO GALVANIZADO COM TELA DE ARAME GALV. FIO 14BWG E MALHA 5X5CM | 10,48 m² |
| DV | DIVISÓRIA EM DRYWALL DESTO POLIDO NAS FACES EXPOSTAS, H=180cm (SANITÁRIOS E CHUVEIROS) H=120cm (MICTÓRIO) | 50,91 m² |

## PORTAS

| CÓD. | DESCRIÇÃO | LAR.(cm) | ALT.(cm) | QTD. | ÁREA(m²) |
|---|---|---|---|---|---|
| P01 | PORTA DE GIRO METÁLICA PINTADA C/ FUNDO ANTICORROSIVO, E ACABAMENTO COM PINTURA EM ESMALTE SINTÉTICO BRILHANTE, COR CINZA ESCURO 504 - 0,90x2,00m CONFORME MODELO EXISTENTE | 80 | 200 | 20 | 32,00 m² |
| P02 | PORTA METÁLICA DE GIRO ONDULADA CONFORME MODELO EXISTENTE | 80 | 210 | 12 | 20,16 m² |
| P03 | PORTA METÁLICA DE GIRO LISA - PINTURA EM ESMALTE SINTÉTICO BRILHANTE COR CINZA ESCURO 504, PREVER FUNDO ANTICORROSIVO CONFORME MODELO EXISTENTE | 80 | 210 | 4 | 6,72 m² |
| P04 | PORTA DE ABRIR EM GIRO EM ALUMÍNIO 1 FOLHA COM VENEZIANAS VENTILADAS, ACABAMENTO ANODIZADO CONFORME MODELO EXISTENTE | 80 | 190 | 2 | 3,04 m² |
| P05 | PORTA METÁLICA DE GIRO ONDULADA CONFORME MODELO EXISTENTE | 82 | 215 | 8 | 14,10 m² |
| P06 | PORTA METÁLICA DE GIRO ONDULADA - PINTURA EM ESMALTE SINTÉTICO BRILHANTE COR CINZA ESCURO 504, PREVER FUNDO ANTICORROSIVO CONFORME MODELO EXISTENTE | 90 | 210 | 10 | 18,90 m² |
| P07 | PORTA METÁLICA DE GIRO ONDULADA CONFORME MODELO EXISTENTE | 92 | 215 | 9 | 17,80 m² |
| P08 | PORTA DE GIRO PCD, COM BARRA DE APOIO RETA 40CM, EM AÇO INOX, COM ACABAMENTO POLIDO EM ALTO BRILHO. PROTEÇÃO EM ALUMÍNIO, DIR.PCD - 90x210cm CONFORME MODELO EXISTENTE | 97 | 204 | 4 | 7,91 m² |
| P09 | PORTA METÁLICA DE GIRO ONDULADA - PINTURA EM ESMALTE SINTÉTICO BRILHANTE COR CINZA ESCURO 504, PREVER FUNDO ANTICORROSIVO CONFORME MODELO EXISTENTE | 100 | 210 | 4 | 8,40 m² |
| P10 | PORTA METÁLICA DE GIRO ONDULADA - PINTURA EM ESMALTE SINTÉTICO BRILHANTE COR CINZA ESCURO 504, PREVER FUNDO ANTICORROSIVO CONFORME MODELO EXISTENTE | 110 | 210 | 1 | 2,31 m² |
| P11 | PORTA METÁLICA DE GIRO ONDULADA CONFORME MODELO EXISTENTE | 120 | 210 | 3 | 7,56 m² |
| P12 | PORTA METÁLICA DE GIRO, DUAS FOLHAS, ONDULADA - PINTURA EM ESMALTE SINTÉTICO BRILHANTE COR CINZA ESCURO 504, PREVER FUNDO ANTICORROSIVO CONFORME MODELO EXISTENTE | 130 | 210 | 1 | 2,73 m² |
| P13 | PORTA METÁLICA DE GIRO, DUAS FOLHAS, ONDULADA - PINTURA EM ESMALTE SINTÉTICO BRILHANTE COR CINZA ESCURO 504, PREVER FUNDO ANTICORROSIVO CONFORME MODELO EXISTENTE | 300 | 210 | 1 | 6,30 m² |
| P14 | PORTINHOLA DE GIRO, EM ALUMINIO ANODIZADO COM VENEZIANAS CONFORME MODELO EXISTENTE | 120 | 120 | 1 | 1,44 m² |
| P15 | PORTÃO DE GIRO, DUAS FOLHAS, GRADEADO, PINTADA C/ FUNDO ANTICORROSIVO, E ACABAMENTO COM PINTURA EM ESMALTE SINTÉTICO BRILHANTE, COR CINZA ESCURO 5047 | 256 | 234 | 1 | 5,99 m² |

## JANELAS

| CÓD. | DESCRIÇÃO | LAR.(cm) | ALT.(cm) | QTD. | ÁREA(m²) |
|---|---|---|---|---|---|
| J01 | JANELA BASCULANTE 1 FOLHA EM VIDRO INCOLOR 8mm, ESTRUTURA METÁLICA, E ACABAMENTO COM PINTURA EM ESMALTE SINTETICO BRILHANTE, COR CINZA ESCURO 504, C/ FUNDO ANTICORROSIVO CONFORME MODELO EXISTENTE | 100 | 50 | 2 | 1,00 m² |
| J02 | JANELA DE CORRER, 4 FOLHAS EM VIDRO INCOLOR 8mm, ESTRUTURA METÁLICA, E ACABAMENTO COM PINTURA EM ESMALTE SINTÉTICO BRILHANTE, COR CINZA ESCURO 504, C/ FUNDO ANTICORROSIVO CONFORME MODELO EXISTENTE | 180 | 120 | 1 | 2,16 m² |
| J03 | JANELA BASCULANTE 2 FOLHAS EM VIDRO INCOLOR 8mm, ESTRUTURA METÁLICA, E ACABAMENTO COM PINTURA EM ESMALTE SINTÉTICO BRILHANTE, COR CINZA ESCURO 504, C/ FUNDO ANTICORROSIVO CONFORME MODELO EXISTENTE | 120 | 60 | 3 | 2,16 m² |
| J04 | JANELA BASCULANTE 1 FOLHA EM VIDRO INCOLOR 8mm, ESTRUTURA METÁLICA, E ACABAMENTO COM PINTURA EM ESMALTE SINTÉTICO BRILHANTE, COR CINZA ESCURO 504, C/ FUNDO ANTICORROSIVO CONFORME MODELO EXISTENTE | 60 | 60 | 2 | 0,72 m² |
| J05 | JANELA DE ENROLAR, EM VENEZIANA SEM VENTILAÇÃO. ACABAMENTO COM PINTURA EM ESMALTE SINTÉTICO BRILHANTE, COR CINZA ESCURO 504 CONFORME MODELO EXISTENTE CONFORME MODELO EXISTENTE | 150 | 120 | 1 | 1,80 m² |
| J06 | JANELA DE ENROLAR, EM VENEZIANA SEM VENTILAÇÃO. ACABAMENTO COM PINTURA EM ESMALTE SINTÉTICO BRILHANTE, COR CINZA ESCURO 504 CONFORME MODELO EXISTENTE | 100 | 120 | 1 | 1,20 m² |
| J07 | JANELA EM GRADE COM MALHA DE 3 A 7MM. ABERTURA INFERIOR E SUPERIOR, MÍN. 10% DA PROJEÇÃO EM PLANTA CONFORME MODELO EXISTENTE | 60 | 20 | 4 | 0,48 m² |
| J08 | JANELA DE CORRER, 4 FOLHAS EM VIDRO INCOLOR 8mm, ESTRUTURA METÁLICA, E ACABAMENTO COM PINTURA EM ESMALTE SINTÉTICO BRILHANTE, COR CINZA ESCURO 504, C/ FUNDO ANTICORROSIVO CONFORME MODELO EXISTENTE | 350 | 120 | 1 | 4,20 m² |
| J09 | GUICHÊ DE ATENTIMENDO ACESSÍVEL - DUAS ALTURAS DE PEITORIL - VIDRO INCOLOR 8 mm - ESTRUTURA METÁLICA, E ACABAMENTO COM PINTURA EM ESMALTE SINTÉTICO BRILHANTE, COR CINZA ESCURO 504, C/ FUNDO ANTICORROSIVO CONFORME MODELO EXISTENTE | 180 | 125 | 1 | 2,25 m² |
| J10 | JANELA BASC. 8 FOLHAS EM DUAS COLUNAS, VIDRO INCOLOR 8mm, ESTRUTURA METÁLICA, E ACABAMENTO COM PINTURA EM ESMALTE SINTÉTICO BRILHANTE, COR CINZA ESCURO 504, C/ FUNDO ANTICORROSIVO CONFORME MODELO EXISTENTE | 380 | 150 | 5 | 28,50 m² |
| J11 | JANELA BASC. 8 FOLHAS EM DUAS COLUNAS, VIDRO INCOLOR 8mm, ESTRUTURA METÁLICA, E ACABAMENTO COM PINTURA EM ESMALTE SINTÉTICO BRILHANTE, COR CINZA ESCURO 504, C/ FUNDO ANTICORROSIVO CONFORME MODELO EXISTENTE | 390 | 150 | 31 | 181,35 m² |
| J12 | JANELA BASC. 12 FOLHAS, VIDRO INCOLOR 8mm, ESTRUTURA METÁLICA, E ACABAMENTO COM PINTURA EM ESMALTE SINTÉTICO BRILHANTE, COR CINZA ESCURO 504, C/ FUNDO ANTICORROSIVO CONFORME MODELO EXISTENTE | 585 | 50 | 1 | 2,93 m² |
| J13 | JANELA BASC. 4 FOLHAS, VIDRO INCOLOR 8mm, ESTRUTURA METÁLICA, E ACABAMENTO COM PINTURA EM ESMALTE SINTÉTICO BRILHANTE, COR CINZA ESCURO 504, C/ FUNDO ANTICORROSIVO CONFORME MODELO EXISTENTE | 160 | 50 | 1 | 0,80 m² |
| J14 | JANELA BASC. 14 FOLHAS, VIDRO INCOLOR 8mm, ESTRUTURA METÁLICA, E ACABAMENTO COM PINTURA EM ESMALTE SINTÉTICO BRILHANTE, COR CINZA ESCURO 504, C/ FUNDO ANTICORROSIVO CONFORME MODELO EXISTENTE | 695 | 50 | 1 | 3,48 m² |
| J15 | JANELA BASC. 5 FOLHAS, VIDRO INCOLOR 8mm, ESTRUTURA METÁLICA, E ACABAMENTO COM PINTURA EM ESMALTE SINTÉTICO BRILHANTE, COR CINZA ESCURO 504, C/ FUNDO ANTICORROSIVO CONFORME MODELO EXISTENTE | 280 | 50 | 1 | 1,40 m² |
| J16 | JANELA BASC. 6 FOLHAS, VIDRO INCOLOR 8mm, ESTRUTURA METÁLICA, E ACABAMENTO COM PINTURA EM ESMALTE SINTÉTICO BRILHANTE, COR CINZA ESCURO 504, C/ FUNDO ANTICORROSIVO CONFORME MODELO EXISTENTE | 260 | 50 | 2 | 2,60 m² |
| J17 | JANELA BASC. 13 FOLHAS, VIDRO INCOLOR 8mm, ESTRUTURA METÁLICA, E ACABAMENTO COM PINTURA EM ESMALTE SINTÉTICO BRILHANTE, COR CINZA ESCURO 504, C/ FUNDO ANTICORROSIVO CONFORME MODELO EXISTENTE | 560 | 50 | 1 | 2,80 m² |
| J18 | JANELA BASC. 14 FOLHAS, VIDRO INCOLOR 8mm, ESTRUTURA METÁLICA, E ACABAMENTO COM PINTURA EM ESMALTE SINTÉTICO BRILHANTE, COR CINZA ESCURO 504, C/ FUNDO ANTICORROSIVO CONFORME MODELO EXISTENTE | 680 | 50 | 13 | 44,20 m² |
| J19 | JANELA BASC. 4 FOLHAS, VIDRO INCOLOR 8mm, ESTRUTURA METÁLICA, E ACABAMENTO COM PINTURA EM ESMALTE SINTÉTICO BRILHANTE, COR CINZA ESCURO 504, C/ FUNDO ANTICORROSIVO CONFORME MODELO EXISTENTE | 200 | 50 | 1 | 1,00 m² |
| J20 | JANELA BASC. 3 FOLHAS, VIDRO INCOLOR 8mm, ESTRUTURA METÁLICA, E ACABAMENTO COM PINTURA EM ESMALTE SINTÉTICO BRILHANTE, COR CINZA ESCURO 504, C/ FUNDO ANTICORROSIVO CONFORME MODELO EXISTENTE | 150 | 50 | 1 | 0,75 m² |
| J21 | JANELA BASC. 3 FOLHAS, VIDRO INCOLOR 8mm, ESTRUTURA METÁLICA, E ACABAMENTO COM PINTURA EM ESMALTE SINTÉTICO BRILHANTE, COR CINZA ESCURO 504, C/ FUNDO ANTICORROSIVO CONFORME MODELO EXISTENTE | 385 | 50 | 1 | 1,93 m² |
| J22 | JANELA BASC. 2 FOLHAS VERTICAIS E, VIDRO INCOLOR 8mm, ESTRUTURA METÁLICA, E ACABAMENTO COM PINTURA EM ESMALTE SINTÉTICO BRILHANTE, COR CINZA ESCURO 504, C/ FUNDO ANTICORROSIVO CONFORME MODELO EXISTENTE | 70 | 60 | 10 | 4,20 m² |
| J23 | JANELA DE CORRER, 4 FOLHAS EM VIDRO INCOLOR 8mm, ESTRUTURA METÁLICA, E ACABAMENTO COM PINTURA EM ESMALTE SINTÉTICO BRILHANTE, COR CINZA ESCURO 504, C/ FUNDO ANTICORROSIVO CONFORME MODELO EXISTENTE | 200 | 110 | 2 | 4,40 m² |
| J24 | JANELA DE CORRER 2 FOLHAS, VIDRO INCOLOR 8mm, ESTRUTURA METÁLICA, E ACABAMENTO COM PINTURA EM ESMALTE SINTÉTICO BRILHANTE, COR CINZA ESCURO 504, C/ FUNDO ANTICORROSIVO CONFORME MODELO EXISTENTE | 200 | 60 | 2 | 2,40 m² |
| J25 | JANELA BASC. 7 FOLHAS VERTICAIS E DUAS COLUNAS, VIDRO INCOLOR 8mm, ESTRUTURA METÁLICA, E ACABAMENTO COM PINTURA EM ESMALTE SINTÉTICO BRILHANTE, COR CINZA ESCURO 504, C/ FUNDO ANTICORROSIVO CONFORME MODELO EXISTENTE | 145 | 150 | 3 | 6,53 m² |
| J26 | JANELA BASC. 2 FOLHAS VERTICAIS E, VIDRO INCOLOR 8mm, ESTRUTURA METÁLICA, E ACABAMENTO COM PINTURA EM ESMALTE SINTÉTICO BRILHANTE, COR CINZA ESCURO 504, C/ FUNDO ANTICORROSIVO CONFORME MODELO EXISTENTE | 100 | 60 | 2 | 1,20 m² |
| J27 | JANELA BASC. 7 FOLHAS, VIDRO INCOLOR 8mm, ESTRUTURA METÁLICA, E ACABAMENTO COM PINTURA EM ESMALTE SINTÉTICO BRILHANTE, COR CINZA ESCURO 504, C/ FUNDO ANTICORROSIVO CONFORME MODELO EXISTENTE | 115 | 30 | 2 | 0,69 m² |

## FORRO E ACABAMENTOS DE TETO

| CÓD. | DESCRIÇÃO | FABRICANTE | ÁREA (m²) |
|---|---|---|---|
| F1 | FORRO EM GESSO ACARTONADO A SER EMASSADO E PINTADO COM TINTA ACRÍLICA PREMIUM FOSCA PARA ÁREA MOLHADA | REF.: GYPSUM OU EQUIVALENTE / SUVINIL OU EQUIVALENTE | 121,46 m² |
| F2 | LAJE PINTADA COM TINTA PVA LATEX NA COR BRANCO NEVE E EMASSAMENTO COM MASSA PVA | REF.: SUVINIL OU EQUIVALENTE | 1759,21 m² |

## ACABAMENTO DE PAREDE

| CÓD. | DESCRIÇÃO | FABRICANTE | ÁREA (m²) |
|---|---|---|---|
| 01 | PAREDE LIXADA E PINTADA EM TINTA LATEX ACRÍLICA, NA COR BRANCA | REF.: SUVINIL OU EQUIVALENTE | 739,77 m² |
| 02 | PAREDE REBOCADA, EMASSADA E PINTADA EM TINTA LATÉX ACRÍLICA NA COR BRANCA | REF.: SUVINIL OU EQUIVALENTE | 47,11 m² |
| 03 | PAREDE EXTERNA REBOCADA, PINTADA EM TINTA LATÉX ACRÍLICA C/ SELADOR, NA COR BRANCA | REF.: SUVINIL OU EQUIVALENTE | 128,03 m² |
| 04 | PAREDE EXTERNA LIXADA E PINTADA EM TINTA LATEX ACRÍLICA, NA COR BRANCA - REPINTURA | REF.: SUVINIL OU EQUIVALENTE | 2728,58 m² |
| 05 | PAREDE NOVA COM REVESTIMENTO EM PORCELANATO 30X60, NA COR BRANCA | REF.: ELIANE OU EQUIVALENTE | 238,68 m² |
| 06 | PAREDE A SER PINTADA COM TINTA PVA LATEX 2 DEMÃOS SEM SELADOR NA COR BRANCA | REF.: SUVINIL OU EQUIVALENTE | 121,31 m² |
| 07 | PAREDE A SER REBOCADA E PINTADA COM TINTA PVA LATEX 2 DEMÃOS SEM SELADOR NAS CORES: AZUL, VERDE E AMARELO | REF.: SUVINIL OU EQUIVALENTE | 27,89 m² |
| 08 | PAREDE EXTERNA LIXADA E PINTADA EM TINTA LATEX ACRÍLICA, NA COR CINZA - REPINTURA | REF.: SUVINIL OU EQUIVALENTE | 812,05 m² |
| 09 | PAREDE INTERNA EXISTENTE A SER PINTADA COM TINTA LÁTEX NA COR CINZA BARRADO (H=150CM) - REPINTURA | REF.: SUVINIL OU EQUIVALENTE | 990,95 m² |
| 10 | REVESTIMENTO EM PORCELANATO 30X60, NA COR BRANCA | REF.: ELIANE OU EQUIVALENTE | 265,85 m² |
| 11 | PAREDE NOVA COM PINTURA BARRADO (H=150CM) EM TINTA ESMALTE SINTÉTICO 02 DEMÃOS SEM SELADOR NA COR CINZA | REF.: SUVINIL OU EQUIVALENTE | 57,34 m² |

## PISOS

| CÓD. | DESCRIÇÃO | ÁREA (m²) |
|---|---|---|
| 01 | PISO EM GRANITINA NA COR NATURAL | 1116,60 m² |
| 02 | PINTURA PARA DEMARCAÇÃO DE PISO, EM TINTA ACRÍLICA PREMIUM FOSCO | 46,19 m² |