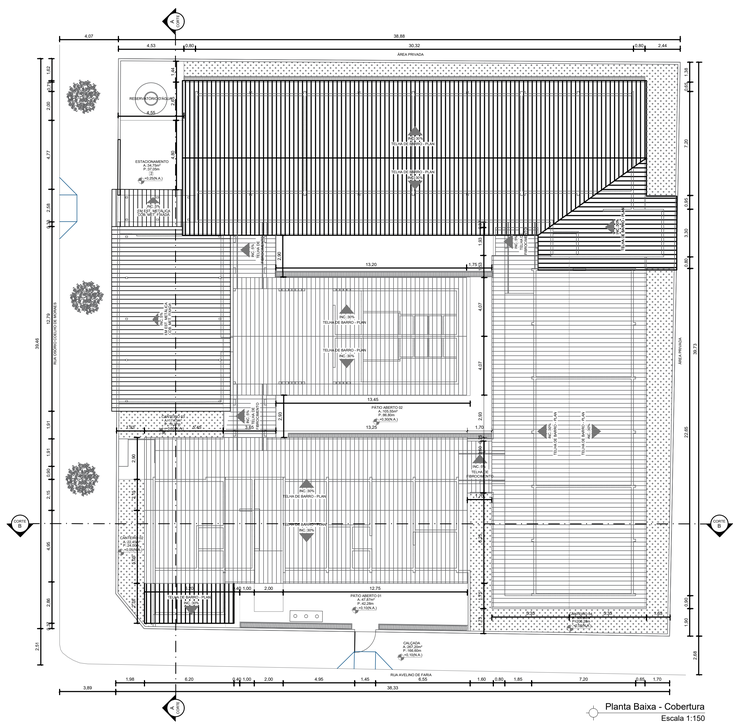

Planta Baixa - Cobertura
Escala 1:150

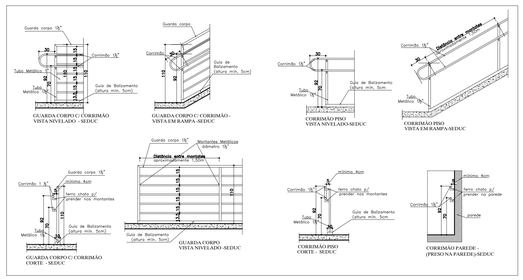

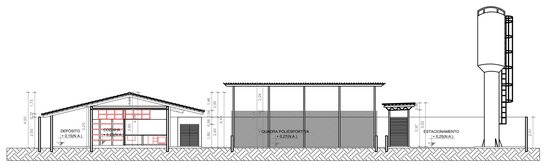

Corte AA
Escala 1:100

Corte BB
Escala 1:100

Fachada 01
Escala 1:100

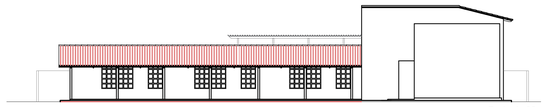

Fachada 02
Escala 1:100

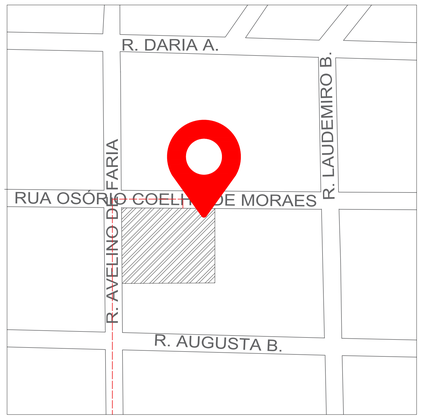

Planta de Situação
Sem Escala

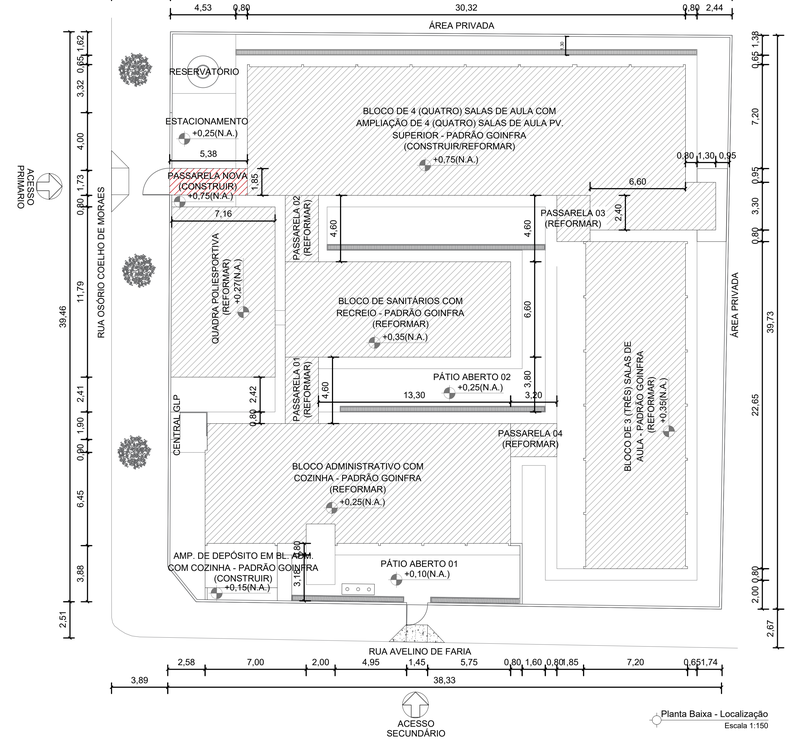

Planta Baixa - Localização
Escala 1:150

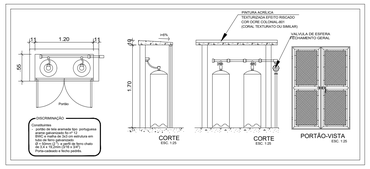

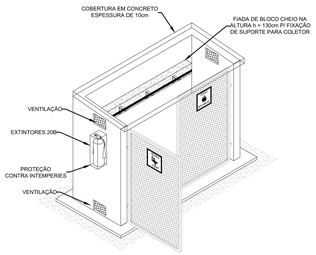

DETALHE DO SUPORTE PARA COLETOR
SEM ESCALA

Válvula de Fechamento de Fluxo do GLP
Esc. 1:25

QUADRO DE ACABAMENTO

CÓDIGO	DESCRIÇÃO
PISO	
1	PISO EM GRANITINA
2	PISO EM CONCRETO DESEMPENADO
3	REVESTIMENTO EM CERÂMICA
PAREDE	
1	REVESTIMENTO EM CERÂMICA
2	PINTURA ACRÍLICA
3	PAREDE REBOCADA E EMASSADA COM PINTURA
TETO	
1	LAJE
2	ESTRUTURA METÁLICA APARENTE
3	FORRO PVC

QUADRO DE ESQUADRIAS

CÓDIGO	COMPR.	ALTURA	QUANT.	DESCRIÇÃO
PORTAS				
P1	0,60	1,80	08	PORTA DE METÁLICA COM 01 FOLHA DO TIPO ABRIR.
P2	0,80	2,10	21	PORTA DE METÁLICA COM 01 FOLHA DO TIPO ABRIR.
P3	0,90	2,10	02	PORTA DE METÁLICA COM 01 FOLHA DO TIPO ABRIR.
P4	0,70	2,10	02	PORTA DE METÁLICA COM 01 FOLHA DO TIPO ABRIR.
PORTÕES				
PO1	1,45	2,10	01	PORTÃO METÁLICA COM 01 FOLHA DO TIPO ABRIR.
PO2	4,00	2,10	01	PORTÃO METÁLICA COM 01 FOLHA DO TIPO CORRER.
PO2	1,60	1,80	01	PORTÃO METÁLICA COM 01 FOLHA DO TIPO CORRER.
JANELAS				
J1	1,20	1,90	0,80	50 JANELA METÁLICA TIPO BASCULANTE
J2	1,00	0,80	1,90	01 JANELA METÁLICA TIPO BASCULANTE
J3	1,20	0,80	1,90	01 JANELA METÁLICA TIPO BASCULANTE
J4	1,50	1,90	0,80	01 JANELA METÁLICA TIPO BASCULANTE
J5	1,20	1,00	0,90	01 JANELA METÁLICA TIPO CORRER
J6	2,00	0,80	1,90	08 JANELA METÁLICA TIPO BASCULANTE

EXISTENTE (REFORMA)	
DESCRIÇÃO	ÁREA(m²)
BLOCO ADMINISTRATIVO COM COZINHA - PADRÃO GOINFRA	167,45m²
BLOCO DE SANITÁRIOS COM RECREIO - PADRÃO GOINFRA	102,96m²
BLOCO DE 4 (QUATRO) SALAS DE AULA - PADRÃO GOINFRA	268,33m²
BLOCO DE 3 (TRÊS) SALAS DE AULA - PADRÃO GOINFRA	156,60m²
BLOCO DE QUADRA POLIESPORTIVA	80,84m²
BLOCO DE PASSARELA 01	10,57m²
BLOCO DE PASSARELA 02	10,57m²
BLOCO DE PASSARELA 03	10,77m²
BLOCO DE PASSARELA 04	7,36m²
CENTRAL GLP	1,23m²
SUBTOTAL	816,68m²

CONSTRUIR	
DESCRIÇÃO	ÁREA(m²)
BLOCO DE PASSARELA NOVA	9,93m²
AMPLIAÇÃO DE BLOCO DE 4 (QUATRO) SALAS DE AULA - PADRÃO GOINFRA - PV. SUPERIOR	268,33m²
AMPLIAÇÃO DE DEPÓSITO EM BLOCO ADMINISTRATIVO COM COZINHA - PADRÃO GOINFRA	15,29m²
SUBTOTAL	293,55m²
TOTAL	1.110,23m²

ESTADO DE GOIÁS
CORPO DE BOMBEIROS MILITAR
PROCESSO Nº ____/____/____
1 - (X) Aprovação total do projeto;
2 - ( ) Aprovação total do projeto com exigência nº ____;
3 - ( ) Com Parecer Técnico nº ____;
4 - ( ) Projeto de Autor: Data de construção da edificação: ( ) Somente para edificações comprovadamente construídas em data anterior à vigência da Lei nº 15.980/2006.
PROCESSO ANALISADO E APROVADO DIGITALMENTE
A aprovação deste processo somente terá validade com a apresentação do Alvará de Licença para Construção (ALC) emitido e disponibilizado no sítio do Corpo de Bombeiros Militar do Estado de Goiás - CBMGO (www.bombeiros.go.gov.br).
As informações relativas a este processo e a autenticidade de sua aprovação poderão ser consultadas no sítio do CBMGO, de acordo com os dados e orientações constantes no Certificado de Aprovação.

GERÊNCIA DE PROJETOS E INFRAESTRUTURA
APROVADO
____/____/____
TÉCNICO RESPONSÁVEL PELA APROVAÇÃO

PAS
www.pasnet.com.br

CENTRO DE ENSINO EM PERÍODO INTEGRAL CUNHA BASTOS

REFORMA E AMPLIAÇÃO

ENDEREÇO
RUA AVELINO DE FARIA, Nº 488, CENTRO - RIO VERDE/GO

ÁREA DO TERRENO	ÁREA EXISTENTE	ÁREA DE REFORMA	ÁREA A CONSTRUIR DAS PASSARELAS	ÁREA TOTAL A CONSTRUIR	ÁREA TOTAL
Idem ARQ 1	Idem ARQ 1	Idem ARQ 1	———	Idem ARQ 1	Idem ARQ 1

CARLOS ALBERTO DIAS JUNIOR:28030866895
Assinado de forma digital por CARLOS ALBERTO DIAS JUNIOR:28030866895
AUTOR: CARLOS ALBERTO DIAS JUNIOR | CREA-SP: 506241910

RT DA OBRA:

PROPRIETÁRIO: SECRETARIA DE ESTADO DA EDUCAÇÃO CNPJ 01.409.705.0001-20
PREPOSTO: SABRINA SILVA VIEIRA VALENTE CPF: 041.530.091-64

COMBATE A INCÊNDIO

TIPO DE PROJETO

PLANTA BAIXA - PAVIMENTO TERREO
PLANTA BAIXA - PAVIMENTO SUPERIOR
QUADRO DE MEDIDAS DE SEGURANÇA
DETALHES DE INSTALAÇÕES / NOTAS / LEGENDAS

ASSUNTO

DATA	ESCALA	REVISÃO	Nº RRTI/ART:
MAIO/2024	INDICADA	000	

REV.	DATA	DESCRIÇÃO	VISTO

02/02
FOLHA: