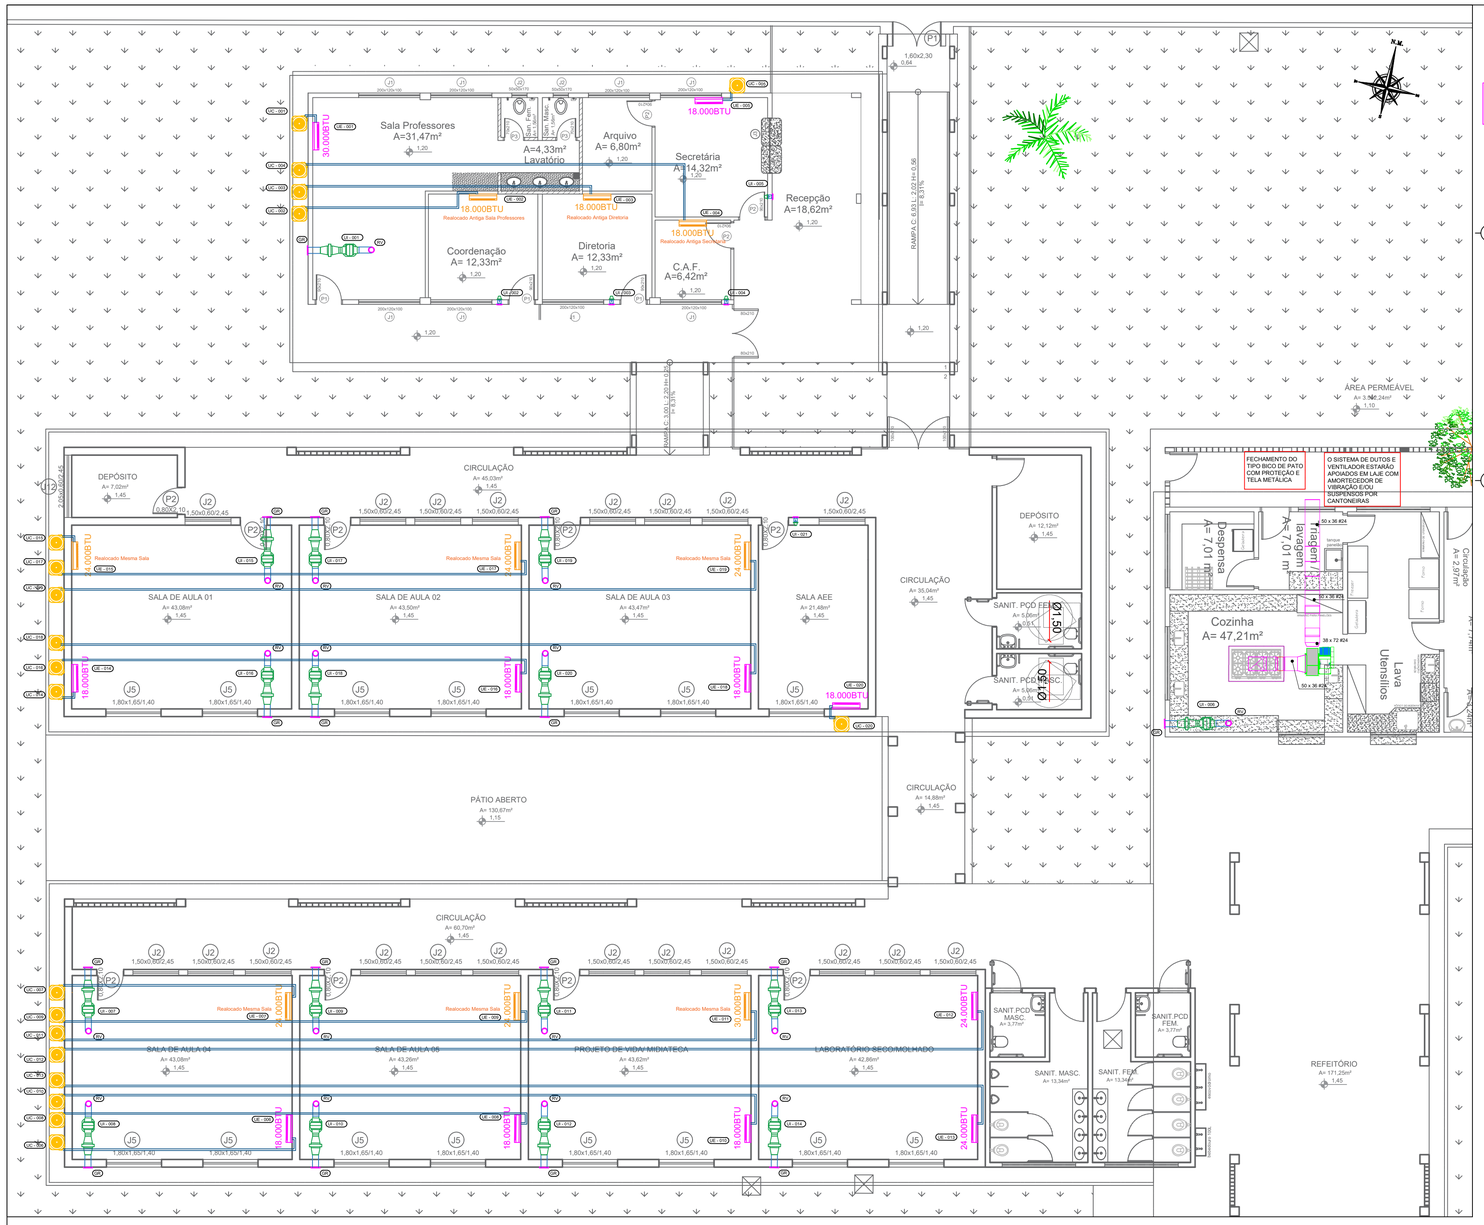


## PLANTA BAIXA - CLIMATIZAÇÃO
Escala 1:100

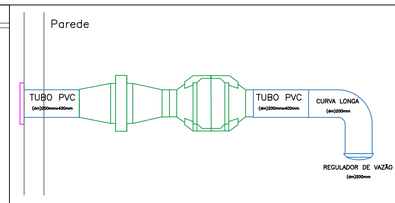


## RENOVADOR DE AR MAXXION 200 C/FILTRO G4
Sem Escala

## RENOVADOR DE AR SPLITVENT 100 C/ FILTRO G4
Sem Escala

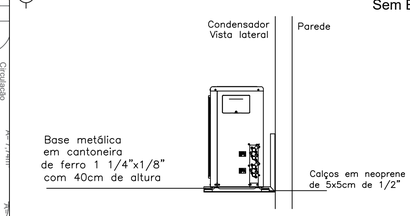

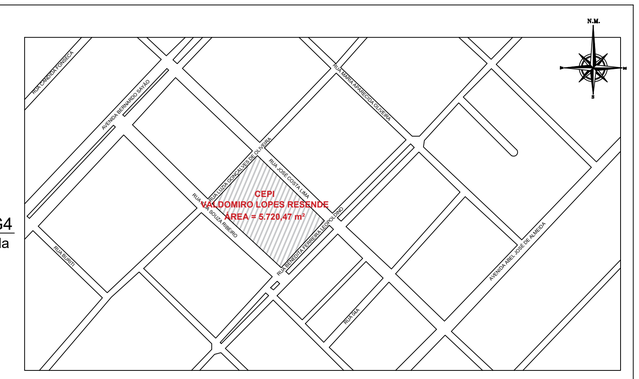
## DETALHE SUPORTE CONDENSADORA
Sem Escala