



1 PLANTA BAIXA - TÉRREO DEMOLIÇÃO

ESCALA 1:200

LOUÇAS E PEÇAS VINCULADAS - DEMOLIÇÃO		
CÓD.	DESCRIÇÃO	QUANT.
BC	DEMOLIÇÃO DE BACIA SANITÁRIA CONVENCIONAL	11
BPCD	DEMOLIÇÃO DE BACIA SANITÁRIA PARA PCD	1
CB	DEMOLIÇÃO DE CUBA	7
LV	DEMOLIÇÃO DE LAVATÓRIO	4
TQ	DEMOLIÇÃO DE TANQUE	1


TELHADOS - DEMOLIÇÃO		
CÓD.	DESCRIÇÃO	ÁREA (m²)
01	DEMOLIÇÃO DE TELHA FIBROCEMENTO EXISTENTE	1201,00 m²
02	DEMOLIÇÃO DE TELHA CERÂMICA COLONIAL EXISTENTE	255,50 m²
03	REMOÇÃO DE TOLDO EXISTENTE	84,26 m²

TORNEIRAS E REGISTROS - DEMOLIÇÃO		
CÓD.	DESCRIÇÃO	QUANT.
TR	REMOÇÃO DE TORNEIRA EXISTENTE	12

ACESSÓRIOS - DEMOLIÇÃO		
CÓD.	DESCRIÇÃO	QUANT.
CH	DEMOLIÇÃO DE CHUVEIRO EXISTENTE	2

VEGETAÇÃO - DEMOLIÇÃO		
CÓD.	NOME POPULAR	QUANT.
VGR	SUPRESSÃO DE ÁRVORE EXISTENTE	2

BANCADAS / PEDRAS - DEMOLIÇÃO		
CÓD.	DESCRIÇÃO	QUANT.
BC	DEMOLIÇÃO DE BANCADA EXISTENTE	7

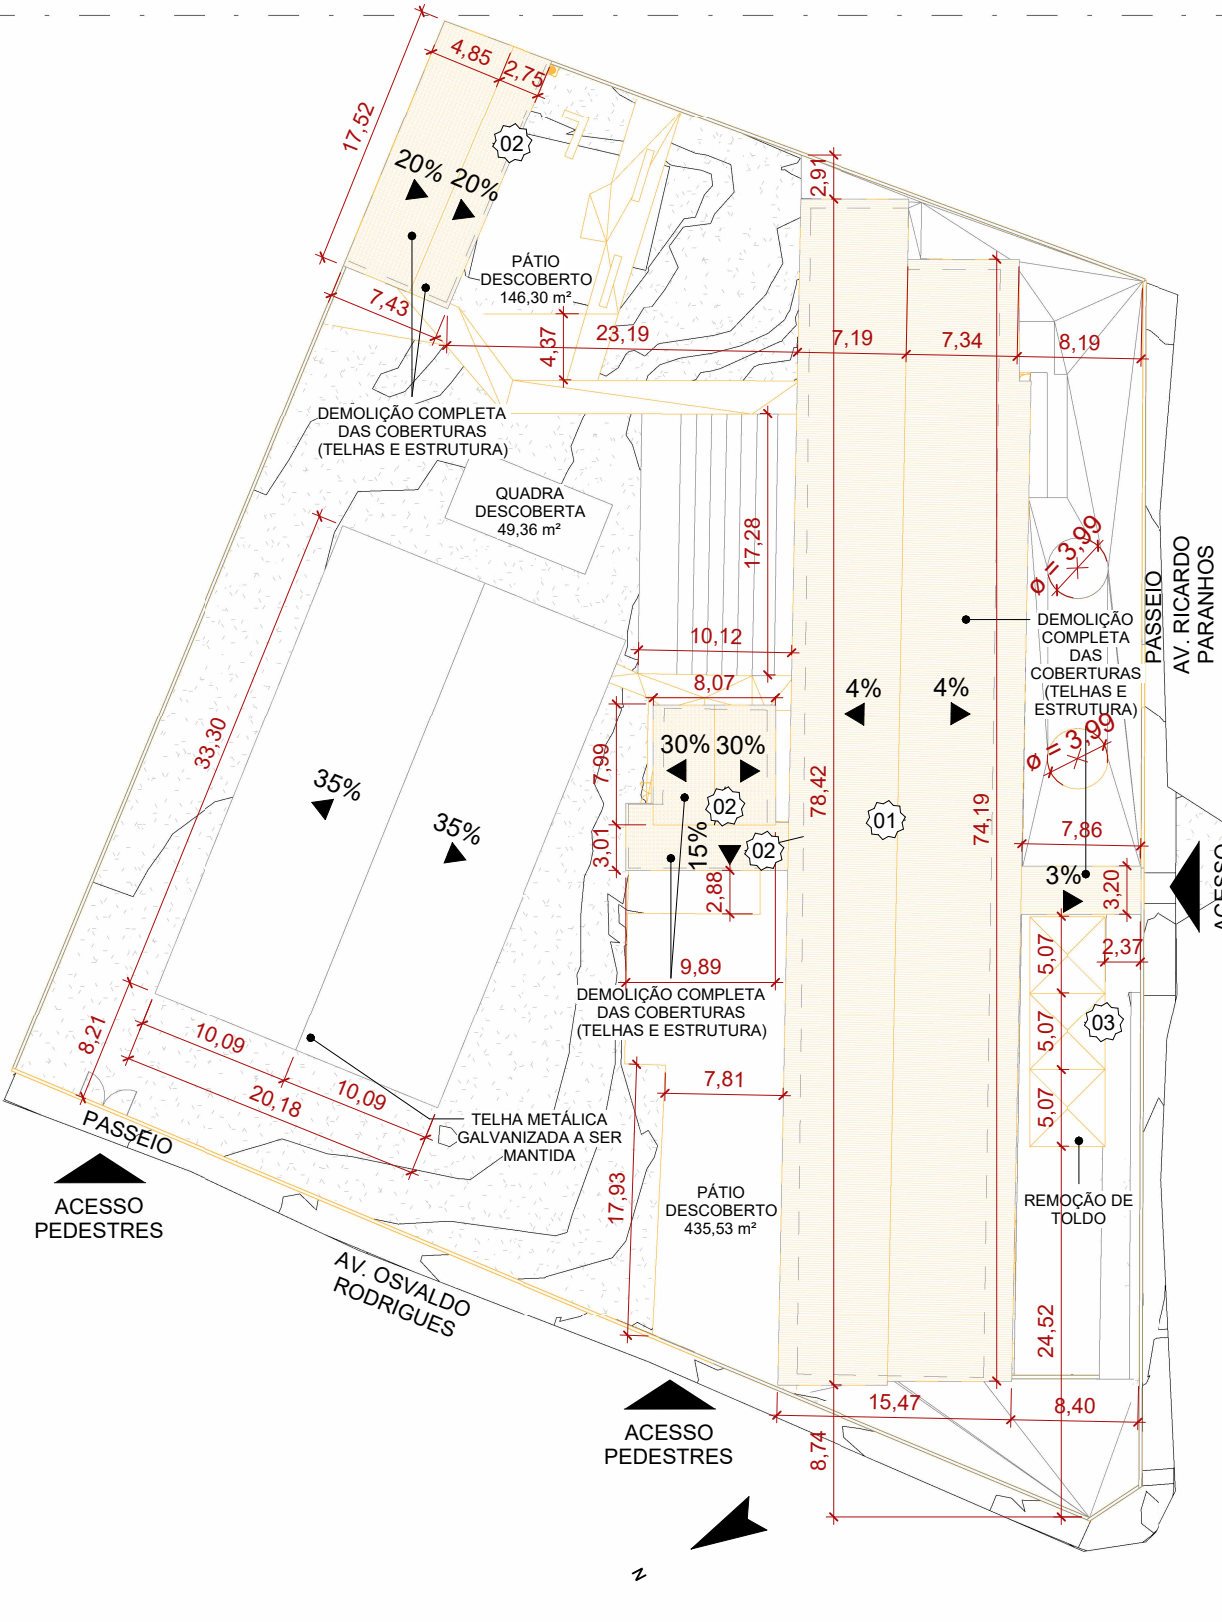

2 PLANTA DE COBERTURA - DEMOLIÇÃO

ESCALA 1:500

## QUADRO DE EXECUÇÃO DOS SERVIÇOS

SERVIÇOS PROPOSTOS NESSE PROJETO:

## 1 COBERTURAS

- TROCA DA COBERTURA DE TODAS AS EDIFICAÇÕES POR TELHA AMERICANA  $\approx 35\%$
- PARA LOCAIS ONDE NECESSÁRIO INCLINAÇÕES INFERIORES A 35% UTILIZAR ISOTELHA COLONIAL TÉRMICA SANDUÍCHE TERRACOTA
- PREVISÃO DE ESTRUTURA METÁLICA
- CONSTRUÇÃO DE NOVAS COBERTURAS NA ÁREA DE ACESSO PRINCIPAL A ESCOLA, ACESSO A QUADRA E AOS DEPOSITOS, EM ISOTELHA COLONIAL TÉRMICA SANDUÍCHE TERRACOTA

## 2 AMBIENTES

DEMOLIR PAREDES E AMPLIAR OS SEGUINTES AMBIENTES:

- BANHEIROS EXISTENTES - DEMOLIÇÃO DE PAREDES INTERNAS PARA ADEQUAÇÃO DO LAYOUT

## DEMOLIÇÃO GERAL

- DEMOLIÇÃO COMPLETA DA COZINHA E IMPLANTAÇÃO DE UMA NOVA COZINHA PADRÃO SEDUC
- DEMOLIÇÃO DE RAMPAS PARA ADEQUAÇÃO DE ACESSIBILIDADE CONFORME NORMA ABNT NBR-9050

## CONSTRUÇÃO DE NOVOS AMBIENTES:

- CASA DE GÁS
- VESTIÁRIOS
- VESTIÁRIOS PCD's
- ARQUIBANCADA COBERTA

JANELAS - DEMOLIÇÃO		
CÓD.	DESCRIÇÃO	QUANT.
JD13	DEMOLIÇÃO DE JANELA EXISTENTE	13
JD14	DEMOLIÇÃO DE JANELA EXISTENTE	1
JD15	DEMOLIÇÃO DE JANELA EXISTENTE	2
JD16	DEMOLIÇÃO DE JANELA EXISTENTE	1

PISOS - DEMOLIÇÃO		
CÓD.	DESCRIÇÃO	ÁREA (m²)
01	DEMOLIÇÃO DE PISO EM CERÂMICA EXISTENTE	306,40 m²
02	DEMOLIÇÃO DE PISO EM CIMENTO CAMURÇADO EXISTENTE	193,22 m²
03	REMOÇÃO DE PINTURA PARA PISO DE QUADRA	480,07 m²
04	DEMOLIÇÃO DE PISO EM GRANITINA EXISTENTE	277,00 m²
05	DEMOLIÇÃO DE PISO EM CONCRETO EXISTENTE	388,94 m²
06	DEMOLIÇÃO DE PISO EM CIMENTO POLIDO EXISTENTE	619,67 m²

FORRO E ACABAMENTOS DE TETO - DEMOLIÇÃO		
CÓD.	DESCRIÇÃO	ÁREA (m²)
FO	DEMOLIÇÃO DE FORRO EM PVC	9,90 m²
PT	REMOÇÃO DE PINTURA (TETO), AS SUPERFÍCIES DEVERÃO SER LIXADAS E LIMPAS PARA RECEBEREM NOVA PINTURA	943,34 m²


ACABAMENTO DE PAREDE - DEMOLIÇÃO		
CÓD.	DESCRIÇÃO	ÁREA (m²)
01	DEMOLIÇÃO DE REVESTIMENTO CERÂMICO	203,52 m²
02	DEMOLIÇÃO DE REVESTIMENTO EM TUIOLINHO	126,32 m²
03	REMOÇÃO DE PINTURA (PAREDES INTERNAS), AS SUPERFÍCIES DEVERÃO SER LIXADAS E LIMPAS PARA RECEBEREM NOVA PINTURA	427,82 m²
04	REMOÇÃO DE PINTURA (PAREDES EXTERNAS), AS SUPERFÍCIES DEVERÃO SER LIXADAS E LIMPAS PARA RECEBEREM NOVA PINTURA	2647,29 m²

PORTAS - DEMOLIÇÃO		
CÓD.	DESCRIÇÃO	QUANT.
PD13	DEMOLIÇÃO DE PORTA EXISTENTE	24
PD14	DEMOLIÇÃO DE PORTA EXISTENTE	1
PD15	DEMOLIÇÃO DE PORTA EXISTENTE	2
PD16	DEMOLIÇÃO DE PORTA EXISTENTE	1
PD17	ALIZAR A SER DEMOLIDO	1

RODAPÉS - DEMOLIÇÃO		
CÓD.	DESCRIÇÃO	COMPRIMENTO (m)
R01	DEMOLIÇÃO DE RODAPÉ DE ARGAMASSA EXISTENTE	89,02 m
R02	DEMOLIÇÃO DE RODAPÉ DE GRANITINA EXISTENTE	23,07 m
R03	DEMOLIÇÃO DE RODAPÉ EM CERÂMICA EXISTENTE	74,50 m

## LEGENDA

EXISTENTE	A CONSTRUIR ALVENARIA E REVESTIMENTO (PAREDE)	ELEMENTOS DEMOLIDOS/ REVITALIZADOS	A DEMOLIR TODOS OS ELEMENTOS QUE SERÃO DEMOLIDOS	JARDIM ÁREA PERMEÁVEL

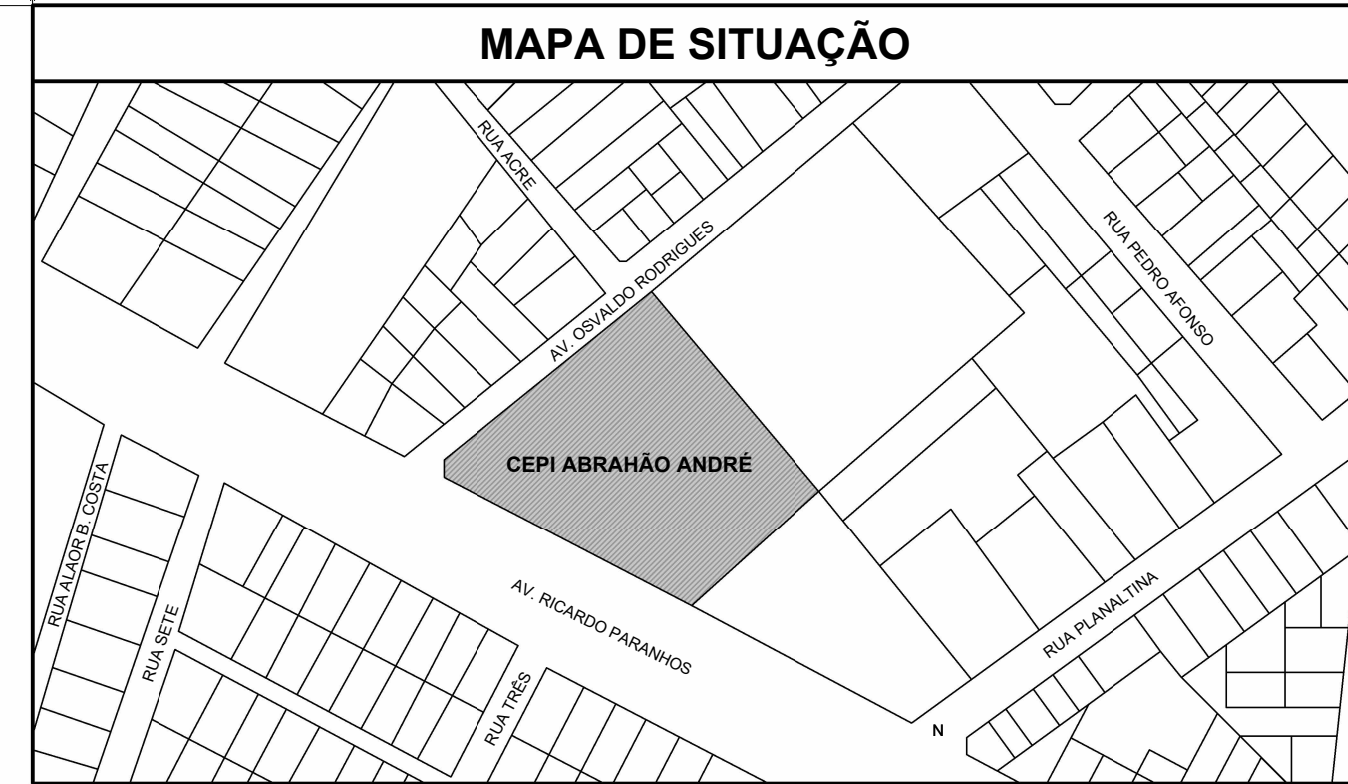

## REFORMAS GERAIS

- REVITALIZAÇÃO GERAL DE PINTURA EM TODA A ESCOLA
- TROCA DOS PISOS INTERNOS
- RECAPEAMENTO DE PISOS EXTERNOS PARA NIVELAMENTO
- REFORMA NO PISO DA QUADRA

## 3 ESQUADRIAS

- REVITALIZAÇÃO GERAL DE ESQUADRIAS - PINTURA E LIXAMENTO. EM CASO DE JANELAS COM VIDRO PREVER REPOSIÇÃO DE TRINCADOS/QUEBRADOS

## INSTALAÇÃO DE NOVAS ESQUADRIAS:

- NOS VESTIÁRIOS
- NA COZINHA

## 4 ÁREAS EXTERNAS:

- DEMOLIÇÃO DE RAMPAS NO PÁTIO EXTERNO PARA CONSTRUÇÃO DE NOVAS RAMPAS DE ACORDO COM A NORMA ABNT NBR-9050
- REMOÇÃO DE ÁRVORES
- criação de áreas de jardim e pisos recapeados e nivelados

## 5. DISCIPLINAS COMPLEMENTARES:

- REDE ELÉTRICA: PREVISÃO PARA NOVA SUBESTAÇÃO DE ENERGIA
- HIDROSSANITÁRIO: PREVISÃO DE NOVO RESERVATÓRIO

## NOTA:

- INTERVENÇÕES DAS DISCIPLINAS COMPLEMENTARES SERÃO CONTEMPLADAS NOS RESPECTIVOS PROJETOS E COMPATIBILIZADAS NO PROJETO EXECUTIVO DE ARQUITETURA.
- PISOS TATEIS SERÃO CONTEMPLADOS CONFORME NORMA NA FASE DE PROJETO EXECUTIVO.
- O NÍVEL DE PROJETO 0,00 CORRESPONDE AO NÍVEL 0,00 DO LEVANTAMENTO TOPOGRÁFICO FORNECIDO PELO CLIENTE.
- CONFERIR MEDIDAS NO LOCAL.
- ANOTAÇÃO DE NÍVEL EM METROS;
- COTAS EM METROS;
- RECOMENDAR-SE A VERIFICAÇÃO IN LOCO DOS NÍVEIS E INFORMAÇÕES ALTIMÉTRICAS NO MOMENTO DA EXECUÇÃO, A FIM DE GARANTIR A PRECISÃO DAS INTERVENÇÕES PROPOSTAS.
- AS INCLINAÇÕES INDICADAS NA PLANTA DE COBERTURA SÃO APROXIMADAS, CONFORME LEVANTAMENTO DO EXISTENTE, SENDO NECESSÁRIA UMA VERIFICAÇÃO PRECISA EM CAMPO.

## SIMBOLOGIAS

	PISO		TETO		DIVERSOS		ÁRVORES
	PARADE		RODAPÉ		ESQUADRIAS		PALMEIRAS

## E

EXISTENTE A SER MANTIDO

DEMOLIDO



## ESTADO DE GOIÁS

SECRETARIA DE ESTADO DA EDUCAÇÃO  
SUPERINTENDÊNCIA DE INFRAESTRUTURA  
GERÊNCIA DE PROJETOS E INFRAESTRUTURAGERÊNCIA DE PROJETOS E INFRAESTRUTURA  
APROVADO

TÉCNICO RESPONSÁVEL PELA APROVAÇÃO

## CEPI ABRAHÃO ANDRÉ

ENDEREÇO  
AV. RICARDO PARANHOS, 634 - PIO GOMES, CATALÃO - GO, 75712-010

QUADRO DE ÁREAS				
ÁREA DO TERRENO	ÁREA PERMEAB.	ÁREA EXISTENTE	ÁREA A DEMOLIR	ÁREA A CONSTRUIR
4969,74 m²	1381,77 m²	2114,08 m²	215,53 m²	780,81 m²
				2679,36 m²



## CONSÓRCIO DIAMANTE ENGENHARIA

AV. BARÃO HOMEM D E MELO, Nº 3280 - NOVA GRANADA  
BELO HORIZONTE - MG - CEP: 30.684-080  
TEL: (31) 3347-4405 / (31) 3347-7079 / (31) 3571-1920  
EMAIL: contato@grupoprojettaengenharia.com.br

AUTOR: DÉBORA EVELYN CALDEIRA DE LACERDA - ARQUITETA E URBANISTA - CAU: A257897-2

RT DA OBRA:

PROPRIETÁRIO: SECRETARIA DE ESTADO DA EDUCAÇÃO CNPJ: 01.409.705.000-20  
PREPOSTO: SABRINA SILVA VIEIRA VALENTE CPF: 041.530.091-64

## EXECUTIVO DE ARQUITETURA

TIPO DE PROJETO			
PLANTA BAIXA DEMOLIÇÃO PLANTA BAIXA DE COBERTURA DEMOLIÇÃO			
ASSUNTO:			
DATA:	ESCALA:	REVISÃO:	Nº RRT/ART:
JULHO/2025	INDICADA	03	
REV.	DATA	DESCRIÇÃO	VISTO
01	06/2025	REVISÃO	DÉBORA L.
02	07/2025	REVISÃO	DÉBORA L.
03	07/2025	REVISÃO	DÉBORA L.
			FOLHA:

01/05