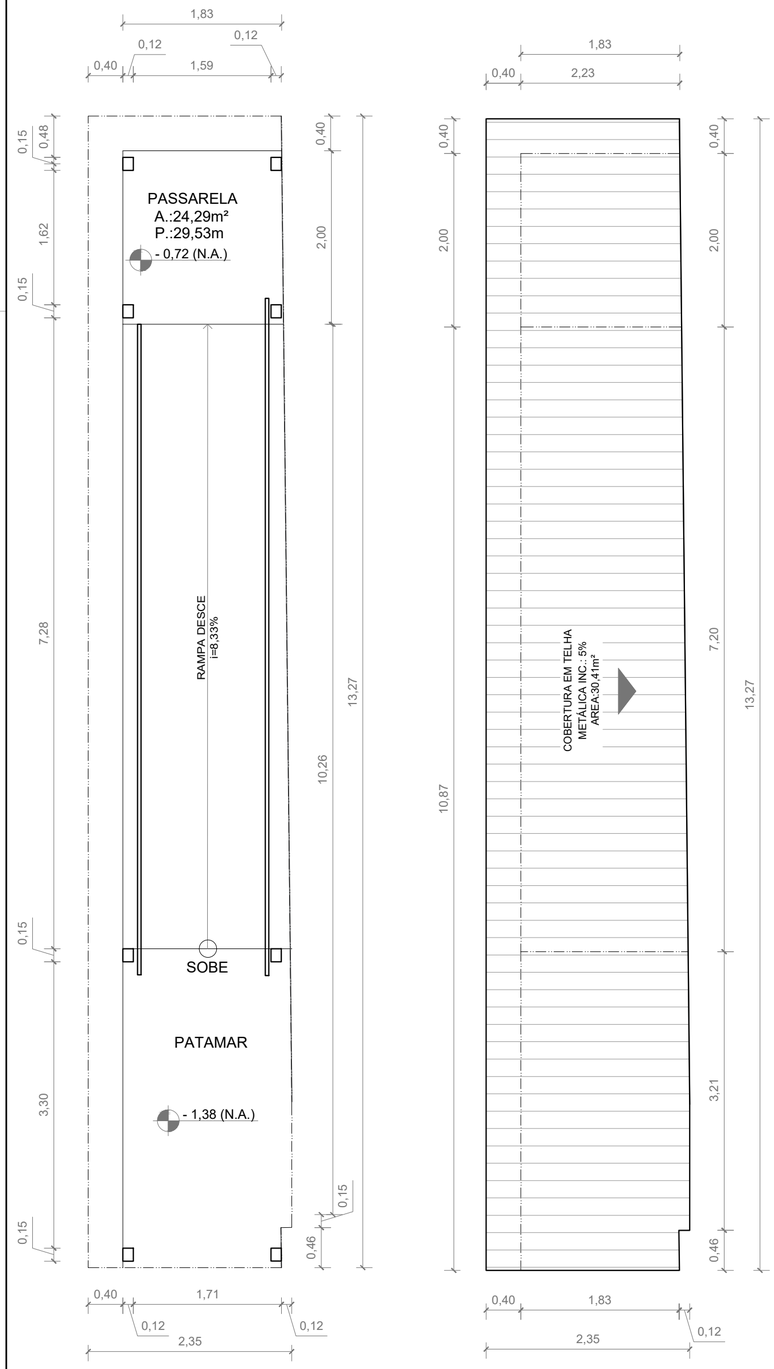

DETALHAMENTO DE PASSARELA 02

ESCALA: 1:50

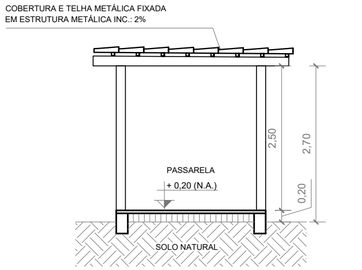

CORTE TIPO

ESCALA: 1:75

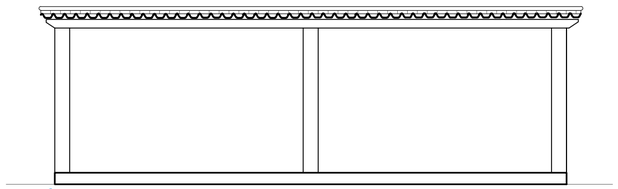

FACHADAS TIPO

ESCALA: 1:75

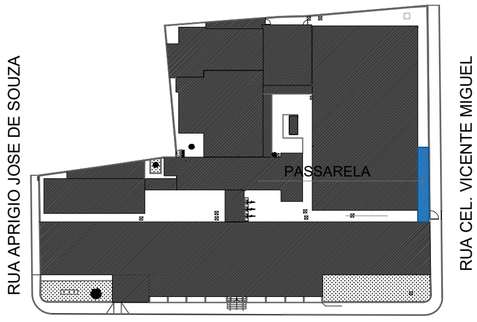

QUANTITATIVO DE MATERIAL: PASSARELAS

DESCRIÇÃO DE SERVIÇOS	MATERIAL		UNIDADE	QUANTIDADE
ELEMENTOS A SEREM CONSTRUÍDOS	SERVIÇOS EM TERRA	ATERRO	M3	0,27
		APILOAMENTO	m2	27,31
		ESCAVAÇÃO	M3	1,38
		ALVENARIA DE EMBASAMENTO 1 VEZ	M3	2,27
	FUNDAÇÃO	VER PROJETO ESPECÍFICO	VER ORÇAMENTO	
	ESTRUTURA	VER PROJETO ESPECÍFICO	VER ORÇAMENTO	
	ELÉTRICO	VER PROJETO ESPECÍFICO	VER ORÇAMENTO	
	ESTRUTURA METÁLICA	VER PROJETO ESPECÍFICO	VER ORÇAMENTO	
		VER PROJETO ESPECÍFICO	VER ORÇAMENTO	
	COBERTURA	TELHA DE METÁLICA TRAPEZOIDAL	m2	30,41
	REVESTIMENTO PISO	LASTRO DE CONCRETO	m2	27,31
		PISO DE GRANITINA	m2	27,31
		LIXAMENTO E APLICAÇÃO DE RESINA EM PISO GRANITINA	m2	27,31

PAS
www.pasnet.com.br

GERÊNCIA DE PROJETOS E INFRAESTRUTURA
APROVADO ___/___/___
TÉCNICO RESPONSÁVEL PELA APROVAÇÃO

CEPI MOISES SANTANA

AMPLIAÇÃO E REFORMA

ENDEREÇO: PÇA RUI BARBOSA 1 S/N, CENTRO - SILVÂNIA - GO

ÁREA DO TERRENO	ÁREA EXISTENTE	ÁREA DE REFORMA	ÁREA A CONSTRUIR DAS PASSARELAS	ÁREA TOTAL Á CONSTRUIR	ÁREA TOTAL
VIDE ARQ. 01	VIDE ARQ. 01	VIDE ARQ. 01	VIDE ARQ. 01	VIDE ARQ. 01	VIDE ARQ. 01

CARLOS ALBERTO DIAS JUNIOR:28030866895
Assinado de forma digital por CARLOS ALBERTO DIAS JUNIOR:28030866895
AUTOR: CARLOS ALBERTO DIAS JUNIOR | CREA-SP: 5062414910

RT DA OBRA:

PROPRIETÁRIO: SECRETARIA DE ESTADO DA EDUCAÇÃO CNPJ: 01.409.705.0001-20
PREPOSTO: SABRINA SILVA VIEIRA VALENTE CPF: 041.530.091-64

ARQUITETURA

TIPO DE PROJETO

PLANTA BAIXA - PASSARELAS - Esc.: 1/50
PLANTA DE COBERTURA - PASSARELAS - Esc.: 1/50

ASSUNTO:

DATA:	ESCALA:	REVISÃO:	Nº RRT/ART:
MARÇO/2024	INDICADA	000	

REV.	DATA	DESCRIÇÃO	VISTO

10/11
FOLHA: