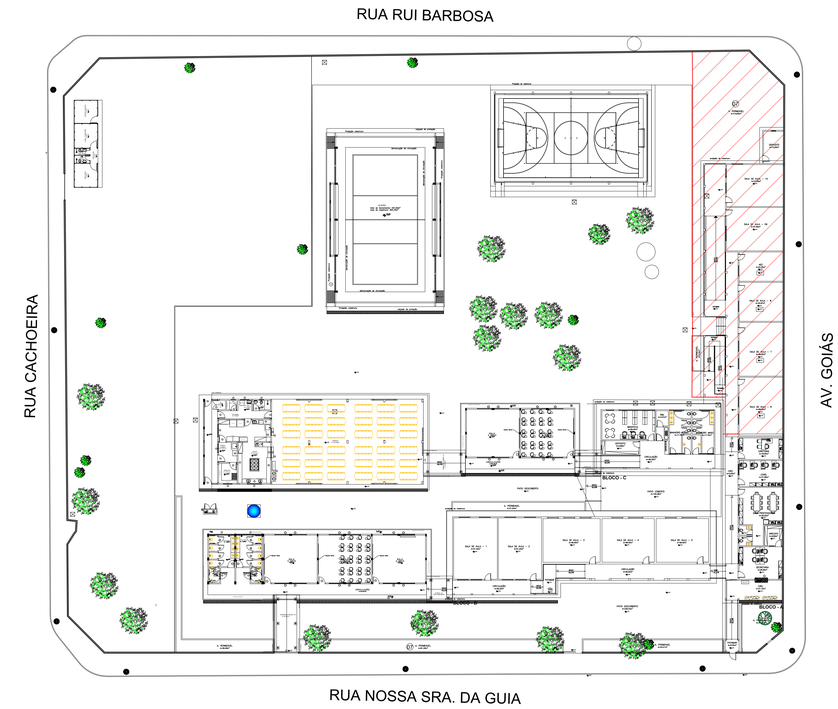

PLANTA BAIXA - ETAPA 1

QUADRO DE EXECUÇÃO DE SERVIÇOS - ETAPA 04

SERVIÇOS PROPOSTOS NESTE PROJETO

3. BARRACÃO DE OBRA:
- Execução de tapume metálico com altura de 2,20m.

10. ACESSIBILIDADE:
- Demolição de alvenaria;
- Demolição de viga baldrame;
- Demolição de pilar;
- Demolição de viga;
- Demolição de piso granitina;
- Demolição de piso cimentado;
- Demolição de guarda corpo cerrmido;
- Demolição de cana d'agua - tipo taça;
- Demolição de forro;
- Demolição de portas;
- Demolição de porta;
- Execução de limpeza, regularização e apiloamento com compactação;
- Execução de viga baldrame;
- Execução de aterro c/ compactação;
- Execução de alvenaria de tijolo furado;
- Execução de estrutura metálica tethado;
- Execução de forro de gesso;
- Execução de pilar;
- Execução de cofo;
- Execução de viga;
- Execução de laje;
- Execução de alvenaria;
- Execução de piso granitina;
- Execução de pilar;
- Execução de guarda corpo corrimão;
- Execução de fita antiderrapante;
- Execução de viga baldrame;
- Execução de portas;
- Execução de porta;
- Execução de vergo/contra verga;

12. PINTURA:
- Remoção de pintura;
- Preparo de superfície;
- Executar pintura acima barrado;
- Executar pintura externa;
- Executar pintura esquadrias;

VER QUANTITIVO DE MATERIAL NO QUADRO AO LADO

QUANTITATIVO DE MATERIAL PARA ADEQUAÇÃO DE PRÉDIOS
PROJETO DE REFORMA

REFORMA E AMPLIAÇÃO

DESCRIÇÃO DO AMBIENTE	DESCRIÇÃO DE SERVIÇOS	MATERIAL	UNIDADE	QTDADE
ACESSIBILIDADE	DEMOLIÇÃO	ALVENARIA	M2	30,27
		VIGA BALDRAME	M2	17,66
		PILAR	M3	40,50
		TELHA AMERICANA	M2	343,59
		ESTRUTURA METÁLICA	M2	343,59
		PISO GRANITINA	M2	66,41
		PISO CONCRETO	M2	10,84
		GUARDA CORPO CORRIMÃO	M	38,20
		CAIXA D'AGUA - TIPO TAÇA	UN	01
		FORRO PVC C/ ESTRUTURA	M2	250,00
		JANELA	M2	16,20
		PORTA	M2	10,08
	EXECUÇÃO	LIMPEZA, REGULARIZAÇÃO E APILOAMENTO C/ COMPAT	M2	144,56
		VIGA BALDRAME	M3	20,21
		ATERRO C/ COMPACTAÇÃO	M3	85,86
		TELHA ISOTÉRMICA TIPO COLONIAL	M2	424,69
		ESTRUTURA METÁLICA	PROJETO ESPEC.	
		FORRO GESSO	M2	250,00
		PILAR	M3	40,50
		CUCO	M	33,15
		ALVENARIA	M2	33,95
		CHAFRISCO E REBOCO	M2	67,90
		PISO GRANITINA C/ RASPAGEM E RESINA	M2	394,56
		LASTRO	M2	394,56
		GUARDA CORPO CORRIMÃO	M	89,28
		PINTURA GUARDA CORPO	M2	98,21
		FITA ANTIDERRAPANTE	M	11,00
		PISO TATIL EMBORRACHADO	M2	63,12
		PISO TATIL LADRILHO	M2	204,93
		JANELA (1,10x1,20) M	M2	19,80
		PORTA PF-01 - (1,80x2,10 M	M2	10,08
		VERGA / CONTRA VERGA	M2	8,00
PINTURA	DEMOLIÇÃO	PINTURA	M2	115,22
	EXECUÇÃO	PINTURA BARRADO	M2	230,44
		PINTURA ACIMA BARRADO	M2	186,85
		PINTURA EXTERNA	M2	214,29
		PINTURA GESSO	M2	250,00
		PINTURA ESQUADRIAS	M2	57,24
BARRACÃO DE OBRA	EXECUÇÃO	TAPUME DE METÁLICO H=2,20 M	M2	59,30

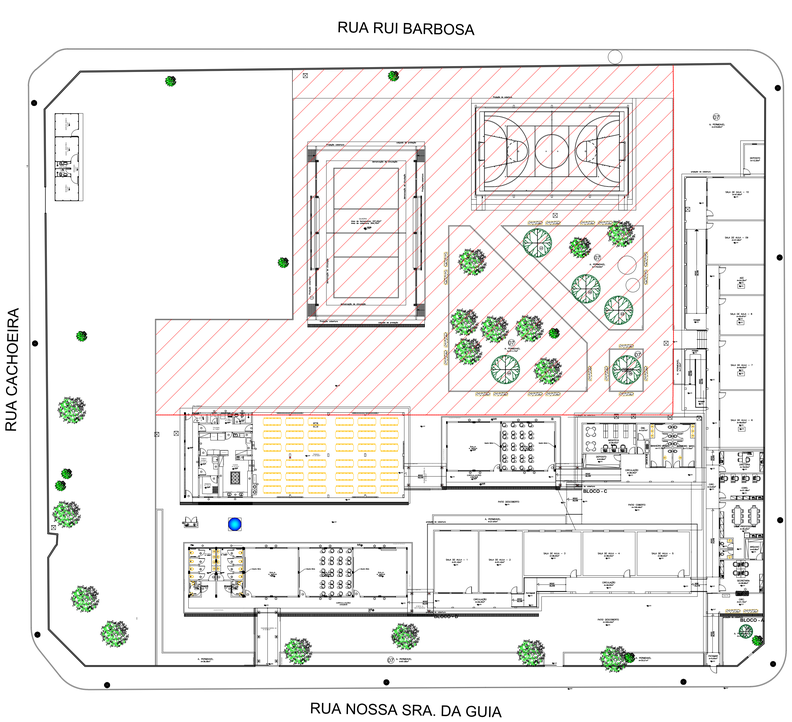

PLANTA BAIXA - ETAPA 2
Escala: 1/300

QUADRO DE EXECUÇÃO DE SERVIÇOS - ETAPA 05

SERVIÇOS PROPOSTOS NESTE PROJETO

3. BARRACÃO DE OBRA:
- Execução de tapume metálico com altura de 2,20m.

11. PRAÇA:
- Demolição de muro;
- Execução de limpeza, regularização e apiloamento com compactação;
- Executar de piso de concreto 5 cm;
- Executar de lastro de brita 3 cm;
- Executar de piso de concreto 10cm;
- Executar de muro de contenção;
- Executar de chapisco e reboco;
- Executar de pintura;
- Executar de mata fio;
- Executar de grama esmeralda;
- Executar de concreto ciclopico parte;
- Executar de bancos de concreto pobre - Padrão SEDUC;

12. PINTURA:
- Remoção de pintura;
- Preparo de superfície;
- Executar pintura lenoxo;

13. QUADRA COBERTA 01
- Remoção de paredes drywall em gesso acartonado, emassamento e pintura com barrado- conforme existente no local;
- Remoção de esquadrias: porta de madeira e janela de vidro temperado;
- Remoção de forro em gesso acartonado com tabica, emassamento e pintura;
- Remoção de piso cerâmico;
- Remoção instalação elétrica (iluminação sobre de aula, quadra e ar condicionado);
- Remoção instalação hidráulica (torre/ ar condicionado);
- Executar piso granilite;
- Executar piso laminado 7 cm;
- Executar tela nervurada;
- Executar pintura quadra;
- Executar pintura estrutura quadra;
- Executar pintura piso quadra;
- Executar pintura demarcação quadra;
- Executar instalação de trave de gol;
- Executar instalação de tabela de basquete;
- Executar grelha canaleta;

VER QUANTITIVO DE MATERIAL NO QUADRO AO LADO

QUANTITATIVO DE MATERIAL PARA ADEQUAÇÃO DE PRÉDIOS
PROJETO DE REFORMA

REFORMA E AMPLIAÇÃO

DESCRIÇÃO DO AMBIENTE	DESCRIÇÃO DE SERVIÇOS	MATERIAL	UNIDADE	QTDADE
PRAÇA	DEMOLIÇÃO	MURO	M2	37,17
	EXECUÇÃO	LIMPEZA, REGULARIZAÇÃO E COMPACTAÇÃO	M2	1.820,27
		PISO DE CONCRETO 5 CM	M2	1.315,25
		LASTRO DE BRITA 3 CM	M2	1.315,25
		PINTURA PISO	M2	1.315,25
		MEIO FIO	M	353,30
		PINTURA	M2	30,60
		GRAMA ESMERALDA	M2	957,99
		LIPUNGA REDONDA/GRANDE FORTE	UN	05
		BANCO CONCRETO POLIDO	UN	10
PINTURA	DEMOLIÇÃO	PINTURA	M2	86,05
	EXECUÇÃO	PINTURA MURO	M2	860,52
		PINTURA LETREIRO	M2	7,20
QUADRA COBERTA 01	DEMOLIÇÃO	PAREDE GESSO ACARTONADO	M2	106,73
		PORTA MADEIRA 80X210CM	M2	3,36
		JANELA VIDRO INCOLOR 8MM - 150X100CM - 4 UN	M2	6,00
		FORRO DE GESSO ACARTONADO	M2	88,00
		QUADRO ESCOLAR MISTO - PD. SEDUC	UN	02
	EXECUÇÃO	INSTALAÇÃO ELETRICA	PROJETO ESPEC.	
		INSTALAÇÃO HIDRAULICA	PROJETO ESPEC.	
		PISO LAMINADO 7 CM	M2	251,78
		TELA NERVURADA	M2	251,78
		PINTURA QUADRA	M2	61,00
		PINTURA ESTRUTURA QUADRA	M2	296,32
		PINTURA PISO QUADRA	M2	251,78
		PINTURA DEMARCAÇÃO QUADRA	M2	146,90
		TRAVE DE GOL	UN	02
		TABELA DE BASQUETE	UN	02
QUADRA COBERTA 02	DEMOLIÇÃO	PAREDE GESSO ACARTONADO	M2	183,96
		PORTA MADEIRA 80X210CM	M2	5,04
		JANELA VIDRO INCOLOR 8MM - 150X100CM - 6 UN	M2	9,00
		FORRO DE GESSO ACARTONADO	M2	143,00
		QUADRO ESCOLAR MISTO - PD. SEDUC	UN	03
	EXECUÇÃO	INSTALAÇÃO ELETRICA	PROJETO ESPEC.	
		INSTALAÇÃO HIDRAULICA	PROJETO ESPEC.	
		PISO LAMINADO 7 CM	M2	305,15
		TELA NERVURADA	M2	305,15
		PINTURA QUADRA	M2	87,65
		PINTURA ESTRUTURA QUADRA	M2	394,75
		PINTURA PISO QUADRA	M2	305,15
		PINTURA DEMARCAÇÃO QUADRA	M2	146,90
		TRAVE DE GOL	UN	02
		TABELA DE BASQUETE	UN	02
BARRACÃO DE OBRA	EXECUÇÃO	TAPUME DE METÁLICO H=2,20 M (REUTILIZAR)	M2	120,00

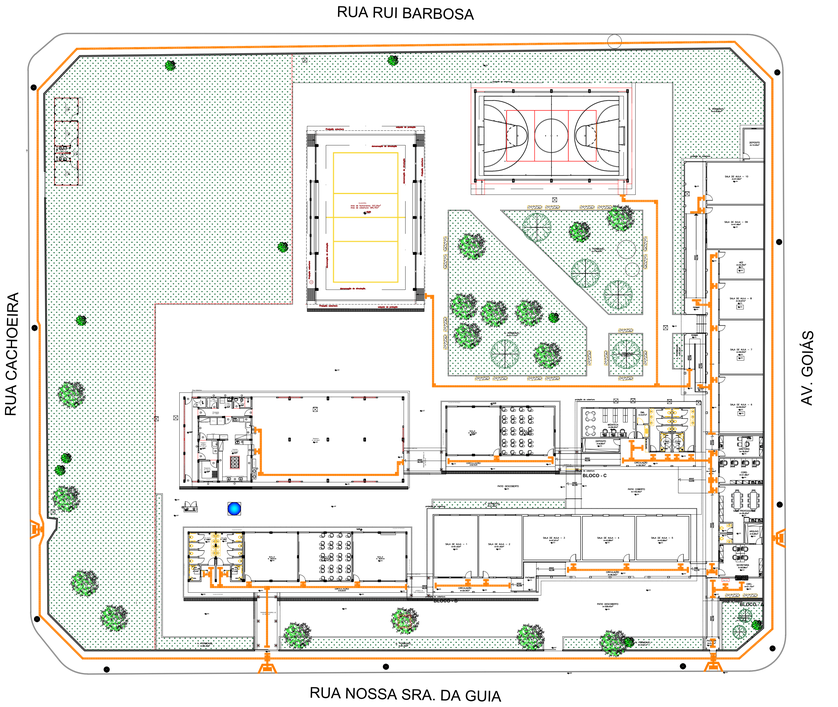

PLANTA BAIXA - PISO TATIL
Escala: 1/300

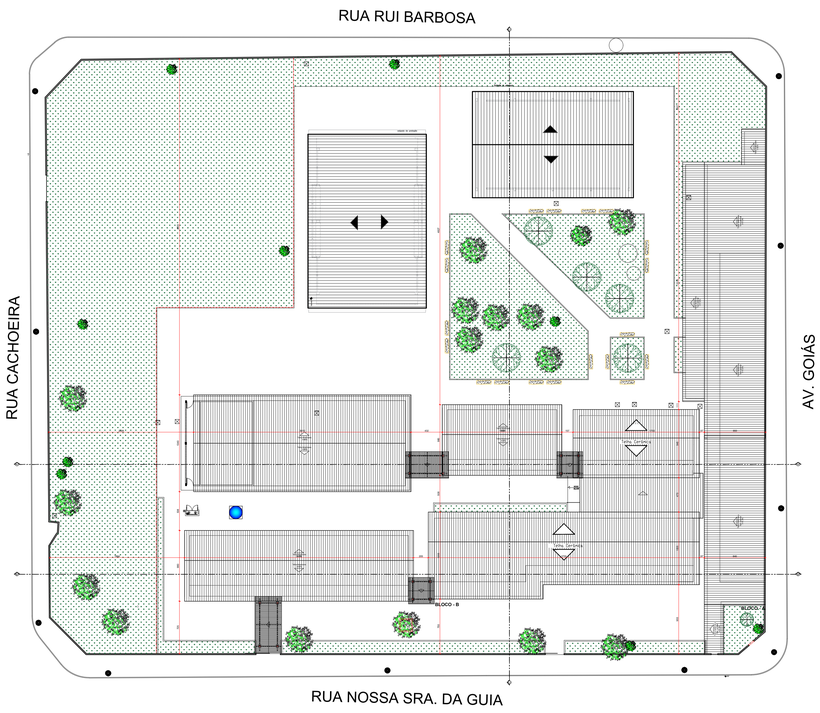

PLANTA DE COBERTURA
Escala: 1/300

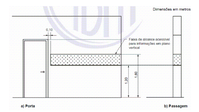

Detalhe - Sinalização de Portas
Sem Escala

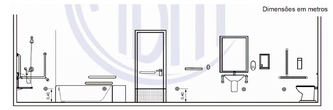

Detalhe - Acionador Audio Visual
Sem Escala

OBSEVAÇÕES:
- Onde não tiver especificação de acabamento, seguir projeto específico.
- Favor conferir medidas no local.
- Qualquer dúvida consultar o autor do projeto ou a Gerência de Projetos e Infraestrutura.

ESTADO DE GOIÁS
SECRETARIA DE ESTADO DA EDUCAÇÃO
SUPERINTENDÊNCIA DE INFRAESTRUTURA
GERÊNCIA DE PROJETOS E INFRAESTRUTURA

GERÊNCIA DE PROJETOS E INFRAESTRUTURA
APROVADO __/__/__
TÉCNICO RESPONSÁVEL PELA APROVAÇÃO

COLÉGIO ESTADUAL JOSE CANDIDO ROSA

AMPLIAÇÃO/ REFORMA

ENDEREÇO
AV. GOIAS, N° 567, CENTRO- CEP 75360000 - ARAGOIANIA- GO

ÁREA DO TERRENO	ÁREA PERMEAB.	ÁREA EXISTENTE	ÁREA A DEMOLIR	ÁREA A CONSTRUIR	ÁREA TOTAL CONSTRUÇÃO
8.212,33M2	———	2.169,33M2	470,69M2	2.021,96M2	3.325,67M2

AUTOR: ARQ. JOÃO PEDRO MOREIRA PIRES - CAU Nº A187684-8

RT DA OBRA:
Sabrina Vieira Valente
Arquiteta e Urbanista
A310380-0

PROPRIETÁRIO: SECRETARIA DE ESTADO DA EDUCAÇÃO CNPJ: 01.409.705.0001-20
PREPOSTO: SABRINA SILVA VIEIRA VALENTE CPF: 041.530.091-64

ARQUITETURA

TIPO DE PROJETO

PLANTA DE DEMOLIÇÃO
PLANTA DE LOCALIZAÇÃO
PLANTA DE SITUAÇÃO
DETALHES
FACHADAS
CORTES

ASSUNTO

DATA: SETEMBRO/2024 | ESCALA: INDICADA | REVISÃO: 000 | Nº RRTART: 14720134

REV.	DATA	DESCRIÇÃO	VISTO

FOLHA: 4/4