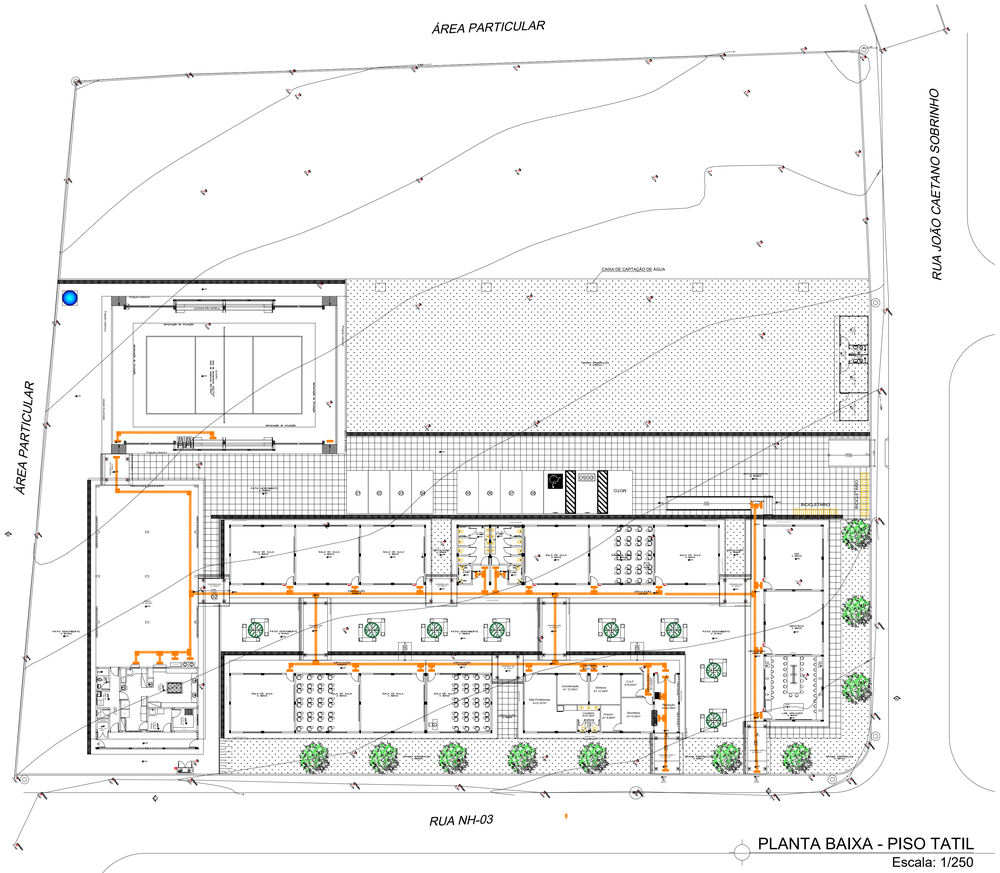

PLANTA BAIXA - PISO TATIL
Escala: 1/250

QUADRO DE EXECUÇÃO DE SERVIÇOS - ETAPA ÚNICA

SERVIÇOS PROPOSTOS NESTE PROJETO

01 BLOCO QUADRA COBERTA:
- Executar Bloco Quadra Coberta em arco Mod.2 - PD. SEDUC;
- Executar canaleta de concreto;
- Executar Rufos;
- Executar Calha D'Agua - Tipo Taça;
- Execução de muro de arrimo;
- Execução de chapisco e reboco;
- Execução de pintura;
- Executar instalação elétrica;
- Executar instalação hidráulica;

02 BLOCO REFEITORIO COM COZINHA:
- Executar Bloco Refeitório com Cozinha Mod. 3 - PD. SEDUC;
- Executar Passarela coberta Mod. M1;
- Executar Passarela coberta Mod. Especifica 3;
- Executar guarda corpo corrimão;
- Executar guarda corpo;
- Executar Rufos;
- Execução piso de concreto desempenado 5cm;
- Execução lastro de brita 3 cm;
- Executar canaleta de concreto;
- Executar Rufos;
- Execução de muro de arrimo;
- Execução de chapisco e reboco;
- Execução de pintura;
- Executar Piso PISO CTS 150x210 cm;
- Executar instalação elétrica;
- Executar instalação hidráulica;

03 BLOCO SALA DE AULA (1):
- Executar Bloco 3 Salas - PD. SEDUC;
- Executar Bloco 1 Sala - PD. SEDUC;
- Executar Passarela coberta Mod. M1;
- Executar Passarela coberta Mod. M2;
- Executar Canaleta de concreto;
- Executar Grelha;
- Executar Rufos Galvanizado;
- Executar Arvore Modo/Grande porte;
- Executar Rampa;
- Executar instalação elétrica;
- Executar instalação hidráulica;

04 MURO:
- Executar Muro H 2,50 M - PD. SEDUC;
- Executar Lixeira;
- Executar Lixeiro;
- Executar Portão - PT;
- Executar Portão - PT;
- Executar Pintura Portao;

05 BLOCO ADM:
- Executar Bloco ADM - PD. SEDUC;
- Executar Passarela coberta Esp. 1;
- Executar Passarela coberta Mod. M2;
- Executar Canaleta de concreto;
- Executar Rufos;
- Executar Rampa;
- Executar instalação elétrica;
- Executar instalação hidráulica;

06 PATIO DESCOBERTO:
- Execução de piso de concreto desempenado 5cm;
- Execução de lastro de brita 3 cm;
- Execução de barroco 16 barroco de concreto - GOINFRA;
- Execução de arvore Modo/Grande porte média (fazendo canteiro do tronco da arvore);
- Executar instalação elétrica;
- Executar instalação hidráulica;

07 BLOCO SALA DE AULA (2):
- Executar Bloco 03 Sala de Aula - PD. SEDUC;
- Executar alvenaria;
- Executar chapisco e reboco;
- Executar Rufos;
- Executar barrado;
- Executar cuba;
- Executar Rampa;
- Executar Passarela coberta Esp. 2;
- Executar Passarela coberta Mod. M1;
- Executar Canaleta de concreto;
- Executar grelha;
- Executar instalação elétrica;
- Executar instalação hidráulica;

08 BLOCO SALA DE AULA (3):
- Executar Bloco 03 Sala de Aula C/ Sanitário - PD. SEDUC;
- Executar Bloco 03 Sala de Aula - PD. SEDUC;
- Executar Passarela coberta Mod. M1;
- Executar Rampa;
- Executar instalação elétrica;
- Executar instalação hidráulica;

09 ESTACIONAMENTO:
- Execução de piso de concreto desempenado 7cm;
- Execução de lastro de brita 3 cm;
- Execução de barroco 16 barroco;
- Execução de pintura de demarcação de piso;
- Execução de canaleta de concreto;
- Execução de Rufos;
- Execução de Enchiamento;
- Execução de muro de arrimo;
- Execução de chapisco e reboco;
- Execução de pintura;
- Executar guarda corpo corrimão;
- Executar guarda corpo;

10 BARRACÃO DE OBRA:
- Implementação de Barracão de Obras PD. Goinfra;

11 ÁREA PERMEAVEL:
- Execução de Grama Esmeralda;
- Execução de plantio de 15 arvores de porte grande;
- Execução de grade GP2;

12 PLATÔ
- Execução de Platô;

**EM QUANTITATIVO DE MATERIAL NÃO QUADRO AO LADO*

PLANTA DE ETAPA ÚNICA
Escala: 1/250

QUANTITATIVO DE MATERIAL PARA ADEQUAÇÃO DE PRÉDIOS
PROJETO DE REFORMA

REFORMA E AMPLIAÇÃO

DESCRIÇÃO DO AMBIENTE	DESCRIÇÃO DE SERVIÇOS	MATERIAL	UNIDADE	QTDADE
QUADRA COB.		BLOCO QUADRA COBERTA EM ARCO MOD. 2 - PD. SEDUC	UN	01
	EXECUÇÃO	CANALETA DE CONCRETO	M	32,85
		GRELHA	M2	19,71
		PINTURA DE GRELHA	M2	19,71
		CAIXA D AGUA - TIPO TAÇA	UN	01
		INSTALAÇÃO ELÉTRICA	PROJETO ESPEC.	
		INSTALAÇÃO HIDRÁULICA	PROJETO ESPEC.	
REFEITÓRIO C/ COZINHA		BLOCO REFEITÓRIO COM COZINHA MOD. 3 - PD. SEDUC	UN	01
		PASSARELA COBERTA MOD. M1 - PD. SEC. XXI	UN	01
		PASSARELA COBERTA ESPECIFICA 3		
		PISO GRANITINA C/ RASPAGEM E RESINA	M2	19,70
		GUARDA CORPO CORRIMÃO	M	37,57
		GUARDA CORPO	M	24,33
		TELHA METÁLICA	M2	40,48
		ESTRUTURA TELHADO	PROJETO ESPEC.	
		CALHA	M	11,12
		ESTRUTURA ESTRUTURAS	M2	19,70
		ATERRO C/ COMPACTAÇÃO	M2	16,63
		INSTALAÇÃO ELÉTRICA	PROJETO ESPEC.	
		INSTALAÇÃO HIDRÁULICA	PROJETO ESPEC.	
	EXECUÇÃO	CONCRETO, CONCRETO C/ CM	M3	649,68
		LASTRO DE BRITA 3 CM	M2	649,68
		CANALETA DE CONCRETO	M	47,28
		GRELHA	M2	19,91
		PINTURA DE GRELHA	M2	19,91
		PORTA/JOGO H= 1,50X2,10 M	M2	3,15
		PINTURA PORTAS PTS	M2	6,40
		GUARDA CORPO	M	23,12
		PINTURA GUARDA CORPO	M2	24,33
		TELHA METÁLICA	PROJETO ESPEC.	
		INSTALAÇÃO HIDRÁULICA	PROJETO ESPEC.	
SALA DE AULA (1)		BLOCO 03 SALAS - PD. SEDUC	UN	01
		BLOCO 01 SALA - PD. SEDUC	UN	01
		PASSARELA COBERTA MOD. M1 - PD. SEC. XXI	UN	01
		PASSARELA COBERTA MOD. M2 - PD. SEC. XXI	UN	01
	EXECUÇÃO	CANALETA DE CONCRETO	M	33,66
		GRELHA	M2	13,54
		PINTURA DE GRELHA	M2	20,21
		INSTALAÇÃO ELÉTRICA	PROJETO ESPEC.	
		INSTALAÇÃO HIDRÁULICA	PROJETO ESPEC.	
MURO		MURO H=2,50 M - PD. SEDUC	M	345,08
	EXECUÇÃO	CHAPISCO E REBOCO	M2	1.728,90
		PINTURA	M2	1.728,90
		LETREIRO	M	14,40
		PORTÃO/RN	M	345,08
		PORTÃO 1 MOD.10 M - PTS (UD)	M2	6,48
		PINTURA PORTÃO	M2	26,35
ADM		BLOCO ADM - PD. SEDUC	UN	01
		PASSARELA COBERTA MOD. M2 - PD. SEC. XXI	UN	01
		PASSARELA COBERTA ESPECIFICA 1		
		PISO GRANITINA C/ RASPAGEM E RESINA	M2	13,71
		GUARDA CORPO CORRIMÃO	M	10,79
		GUARDA CORPO	M	7,20
		TELHA METÁLICA	M2	17,91
		ESTRUTURA TELHADO	PROJETO ESPEC.	
	EXECUÇÃO	PINTURA ESTRUTURA	M2	17,91
		CALHA	M	4,73
		INSTALAÇÃO ELÉTRICA	PROJETO ESPEC.	
		INSTALAÇÃO HIDRÁULICA	PROJETO ESPEC.	
		CANALETA DE CONCRETO	M	13,68
		GRELHA	M2	5,47
		PINTURA GRELHA	M2	5,47
		INSTALAÇÃO ELÉTRICA	PROJETO ESPEC.	
		INSTALAÇÃO HIDRÁULICA	PROJETO ESPEC.	
PÁTIO DESCOB.		PISO DE CONCRETO 7,5 CM	M2	348,50
	EXECUÇÃO	LASTRO DE BRITA 3 CM	M2	348,50
		BANCO DE CONCRETO 0,50x3,00x0,45 M - PD. GOINFRA	UN	16
		BANCO DE CONCRETO 0,50x1,50x0,45 M	UN	16
		INSTALAÇÃO ELÉTRICA	PROJETO ESPEC.	
		INSTALAÇÃO HIDRÁULICA	PROJETO ESPEC.	
SALA DE AULA (2)		BLOCO 03 SALAS DE AULA - PD. SEDUC	UN	01
		BLOCO 03 SALAS DE AULA - PD. SEDUC	UN	01
		CHAPISCO E REBOCO	M2	1.463
		PINTURA	M2	1.463
		BANCADA	M2	10,50
		CUBA	UD	02
		TORNEIRA	UD	02
	EXECUÇÃO	PASSARELA COBERTA MOD. M1 - PD. SEC. XXI	UN	01
		PASSARELA COBERTA ESPECIFICA 2		
		PISO GRANITINA C/ RASPAGEM E RESINA	M2	13,61
		GUARDA CORPO CORRIMÃO	M	10,79
		PINTURA GUARDA CORPO	M	13,92
		TELHA METÁLICA	M2	18,25
		ESTRUTURA TELHADO	PROJETO ESPEC.	
		PINTURA ESTRUTURA	M2	18,25
		CALHA	M	4,73
		INSTALAÇÃO ELÉTRICA	PROJETO ESPEC.	
		INSTALAÇÃO HIDRÁULICA	PROJETO ESPEC.	
SALA DE AULA (3)	EXECUÇÃO	BLOCO 03 SALAS DE AULA C/ SANITÁRIO - PD. SEDUC	UN	01
		BLOCO 03 SALAS DE AULA - PD. SEDUC	UN	01
		PASSARELA COBERTA MOD. M1 - PD. SEC. XXI	UN	01
		INSTALAÇÃO ELÉTRICA	PROJETO ESPEC.	
		INSTALAÇÃO HIDRÁULICA	PROJETO ESPEC.	
ESTACIONAM.		PISO DE CONCRETO 7 CM	M2	993,78
		LASTRO DE BRITA 3 CM	M2	993,78
		BARROCO 16	M	165,63
		PINTURA DE DEMARCAÇÃO DE PISO - UNSA GARAGEM	M	129,03
		PLACA DE SINALIZAÇÃO	UN	03
	EXECUÇÃO	CANALETA DE CONCRETO	M	47,28
		GRELHA	M2	47,28
		PINTURA GRELHA	M2	70,59
		BICICLETÁRIO	UD	02
		GUARDA CORPO	M	9,97
		PINTURA GUARDA CORPO	M2	9,97
		RAMPA DE ARMAÇÃO CA25 M	M2	88,40
		CHAPISCO E REBOCO	M2	88,40
		PINTURA	M2	88,40
DEMOLIÇÃO	EXECUÇÃO	BARRACÃO DE OBRAS - PD. SEDUC	UN	01
ÁREA PERMEA.	EXECUÇÃO	GRAMA ESMERALDA PLANTAÇÃO E APLOMAMENTO C/ COMPAT.	M2	1.000,00
		GRAMA ESMERALDA	M2	1.455,94
		ARVORE GRANDE PORTE	UN	10
		GRADE GP1 - H=2,40 M	M	233,68
		PINTURA GRADE	M2	560,82
PLATÔ	EXECUÇÃO	PLATÔ	PROJETO ESPEC.	

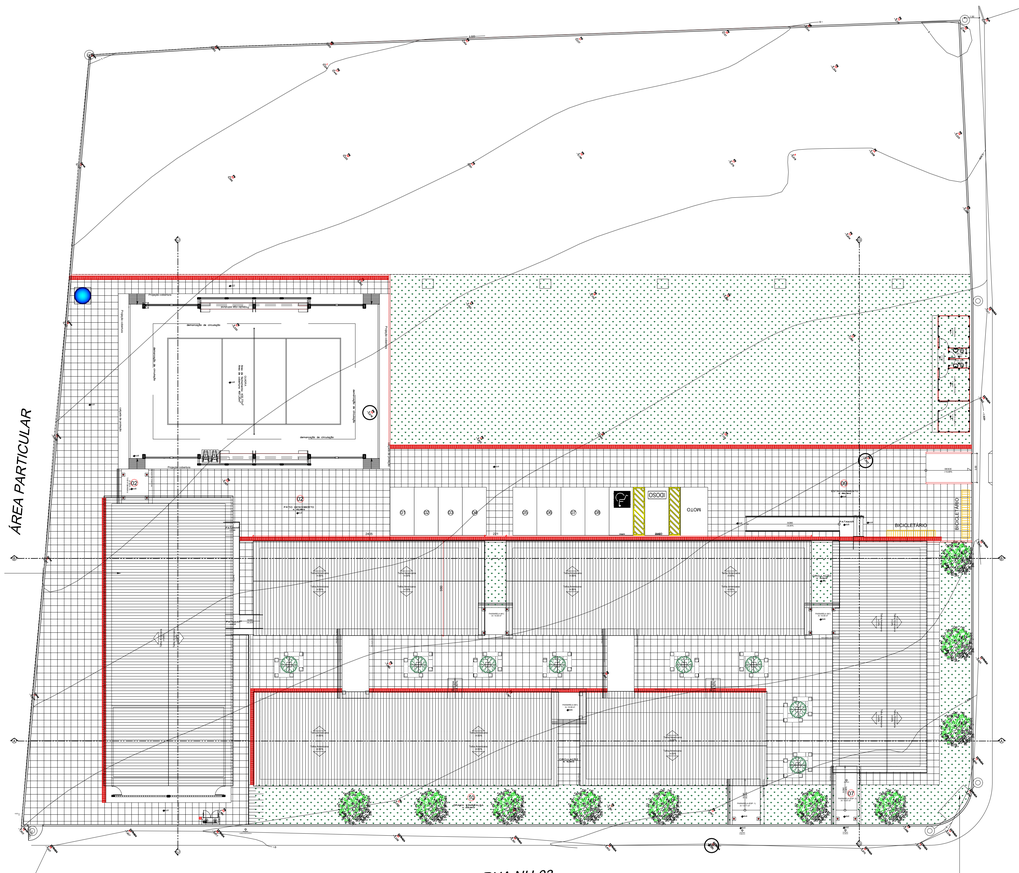

PLANTA DE COBERTURA
Escala: 1/225

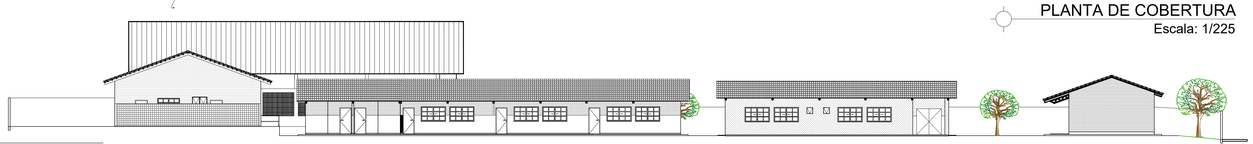

FACHADA
Escala: 1/175

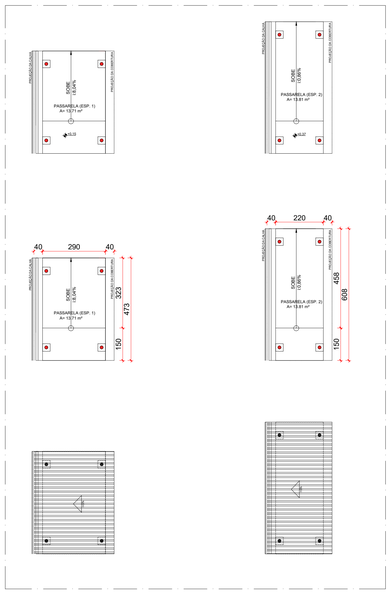

DETALHE - PASSARELA ESP. 01 E 02
Escala: 1/125

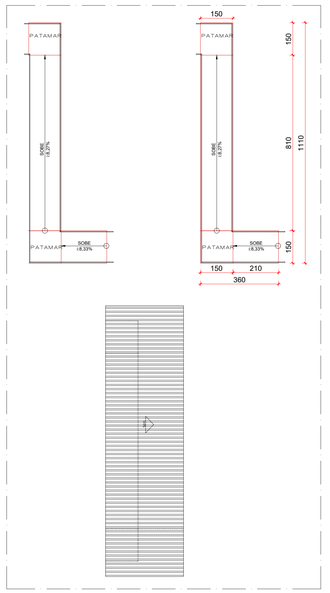

DETALHE - PASSARELA ESP. 03
Escala: 1/125

OBSEVAÇÕES:
- Onde não tiver especificação de acabamento, seguir projeto especifico.
- Favor conferir medidas no local.
- Qualquer dúvida consultar o autor do projeto ou a Gerência de Projetos e Infraestrutura.

ESTADO DE GOIÁS
SECRETARIA DE ESTADO DA EDUCAÇÃO
SUPERINTENDÊNCIA DE INFRAESTRUTURA
GERÊNCIA DE PROJETOS E INFRAESTRUTURA

GERÊNCIA DE PROJETOS E INFRAESTRUTURA
APROVADO
__/__/__
TÉCNICO RESPONSÁVEL PELA APROVAÇÃO

COLÉGIO ESTADUAL RES. NOVO HORIZONTE

CONSTRUÇÃO

ENDEREÇO
RUA JOÃO CAETANO SOBRINHO, ÁREA INST. 02 - CAMPO LIMPO DE GOIÁS- GO

ÁREA DO TERRENO	ÁREA PERMEAB.	ÁREA EXISTENTE	ÁREA A DEMOLIR	ÁREA A CONSTRUIR	ÁREA TOTAL CONSTRUÇÃO
7.817,37M²	3.701,49M²	———	———	1.874,83M²	1.874,83M²

AUTOR: ARQ. JOÃO PEDRO MOREIRA PIRES - CAU Nº A187684-8

RT DA OBRA:

PROPRIETÁRIO: SECRETARIA DE ESTADO DA EDUCAÇÃO — CNPJ: 01 409.705.0001-20
PREPOSTO: SABRINA SILVA VIEIRA VALENTE — CPF: 041.530.001-64

ARQUITETURA

TIPO DE PROJETO

PLANTA DE PISO TATIL
PLANTA DE ETAPA
PLANTA DE COBERTURA
DETALHES PASSARELAS

FACHADAS

ASSUNTO

DATA	ESCALA	REVISÃO	Nº PRT/ART.
JANEIRO/2025	INDICADA	000	15128996

REV.	DATA	DESCRIÇÃO	VISTO

FOLHA: 2/2