Planta Baixa Atual
Escala 1:150

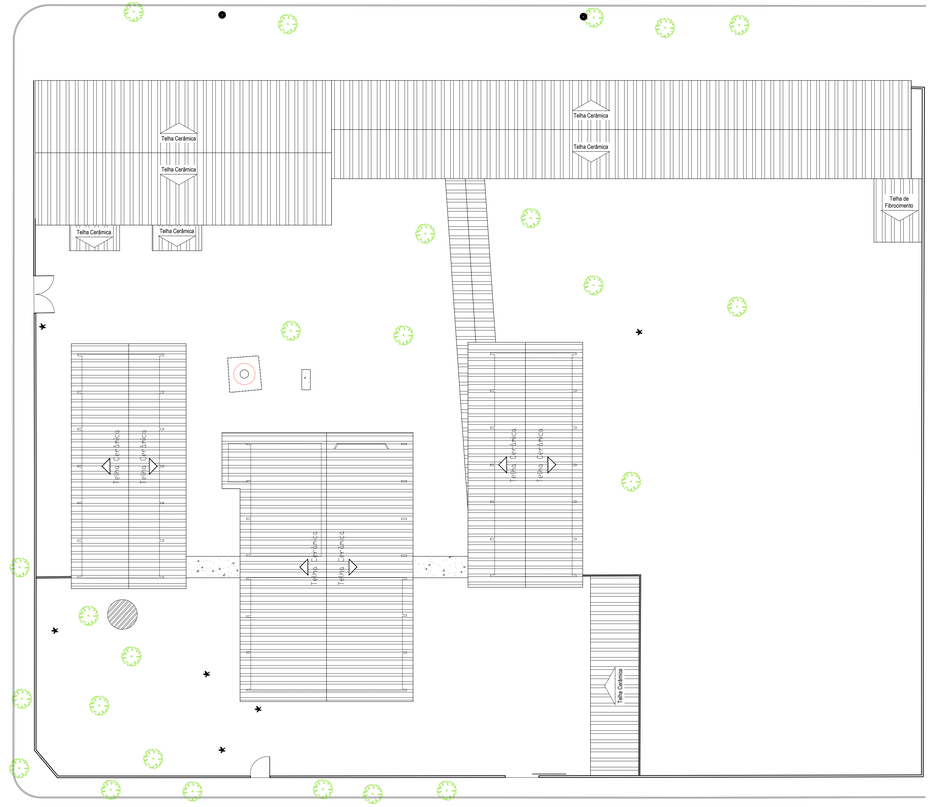

Planta de Cobertura atual
Escala 1:250

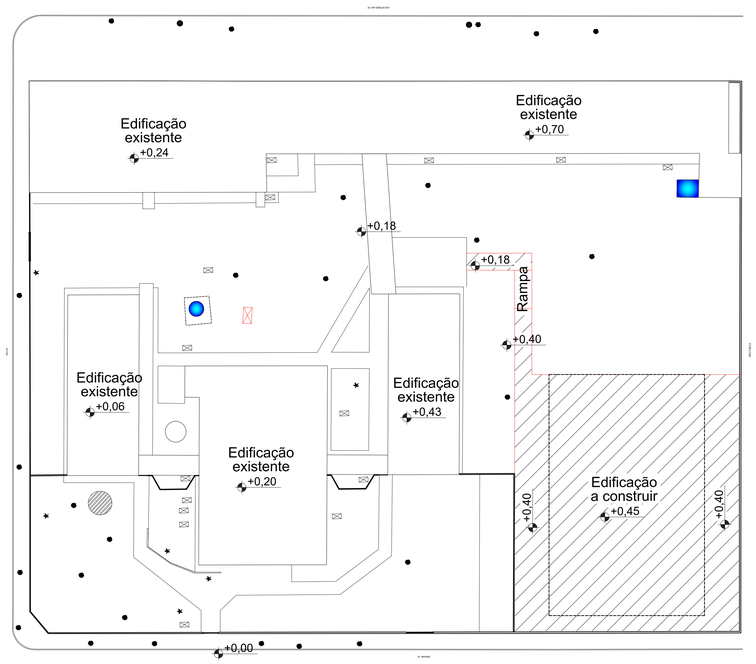

Planta de Plato
Escala 1:300

Planta de Localização
Sem escala

LEGENDA - ACABAMENTOS E MATERIAIS							
PISO		TETO		PAREDE		COBERTURA	TELHADO
G GRANITINA	T	SEM FORRO		CERÂMICA	AD	ESTRUTURA DE MADEIRA	TELHA CERÂMICA
CU CONCRETO USINADO	FOR	FORRO DE GESSO		CERÂMICA ATÉ O TETO			TELHA DE FIBROCIMENTO
C CERÂMICA	F	FORRO PAULISTA		REBOCO PINTURA ACRÍLICA/PVA	AM	ESTRUTURA METÁLICA	TELHA METÁLICA
CG CONCRETO GUICHADO	L	LAJE COM TRATAMENTO E PINTURA		PINTURA TEXTURIZADA	AC	ESTRUTURA MISTA	TELHA TERMOACÚSTICA
CC CONCRETO CAMINHÃO				TIJOLO APARENTE			
L LAJOTA	B	FORRO DE GESSO				LAJE INCLINADA	
GR GRAMA ESMERALDA							

QUADRO DE ÁREAS - EXISTENTE		
ÁREA DO TERRENO:		5.383,46 m²
ÁREA CONSTRUIDA		
BLOCO 1	875,57m2	
BLOCO 2	246,71m2	
BLOCO 3	417,16m2	
BLOCO 4	246,71m2	
PASSARELA ENTRE BLOCOS	134,23m2	
GARAGEM	85,18m2	
CENTRAL DE GÁS	1,52M2	
ÁREA TOTAL A CONSTRUIR:		1.760,37M²

LEGENDA

- ALVENARIA A DEMOLIR
- ALVENARIA A CONSTRUIR
- PISO INTERTRAVADO A SER EXECUTADO (VEÍCULOS)
- CONCRETO USINADO A SER EXECUTADO (PEDESTRES)
- PISO GRANITINA A SER EXECUTADO
- GRAMA ESMERALDA A SER EXECUTADA
- ARVORE EXISTENTE
- ARBUSTO PEQUENO PORTE A SER EXECUTADO
- ARVORE MEDIO PORTE A SER EXECUTADA
- ARVORE GRANDE PORTE A SER EXECUTADA

OBSEVAÇÕES:

- Onde não tiver especificação de acabamento, seguir projeto específico.
- Favor conferir medidas no local.
- Qualquer dúvida consultar o autor do projeto ou a Gerência de Projetos e Infraestrutura.

ESTADO DE GOIÁS
SECRETARIA DE ESTADO DA EDUCAÇÃO
SUPERINTENDÊNCIA DE INFRAESTRUTURA
GERÊNCIA DE PROJETOS E INFRAESTRUTURA

GERÊNCIA DE PROJETOS E INFRAESTRUTURA
APROVADO ___/___/___
TECNICO RESPONSAVEL PELA APROVAÇÃO

C. E. PROF. EDMIR POVOA LEMES

AMPLIAÇÃO

ENDEREÇO
AVENIDA DR GERALDO NEY, CENTRO - NAZÁRIO - GO

ÁREA DO TERRENO	ÁREA PERMEAB.	ÁREA EXISTENTE	ÁREA A DEMOLIR	ÁREA A CONSTRUIR	ÁREA TOTAL CONSTRUÇÃO
5.383,46 m²	———	1.760,37M²	———	497,36M²	2.257,73M²

AUTOR: ARQ. ISADORA MARQUES WEBER - CAU: A148406-0

RT DA OBRA:
Sabrina Silva Vieira Valente
Arquiteta e Urbanista | Gerente de Projetos e Infraestrutura
Decreto 11.057/21 de 1º de julho

PROPRIETÁRIO: SECRETARIA DE ESTADO DA EDUCAÇÃO CNPJ: 01.409.705.0001-20
PREPOSTO: SABRINA SILVA VIEIRA VALENTE CPF: 041.530.091-64

ARQUITETURA

TIPO DE PROJETO

PLANTA BAIXA ATUAL - Esc.: 1/150
PLANTA DE COBERTURA ATUAL - Esc.: 1/250
PLANTA DE PLATO Esc.: 1/300
QUADRO DE AREAS
DETALHES
ASSUNTO

DATA:	ESCALA:	REVISÃO:	Nº RRT/ART:
JULHO/2024	INDICADA	000	15086520

REV.	DATA	DESCRIÇÃO	VISTO

FOLHA: 1/3