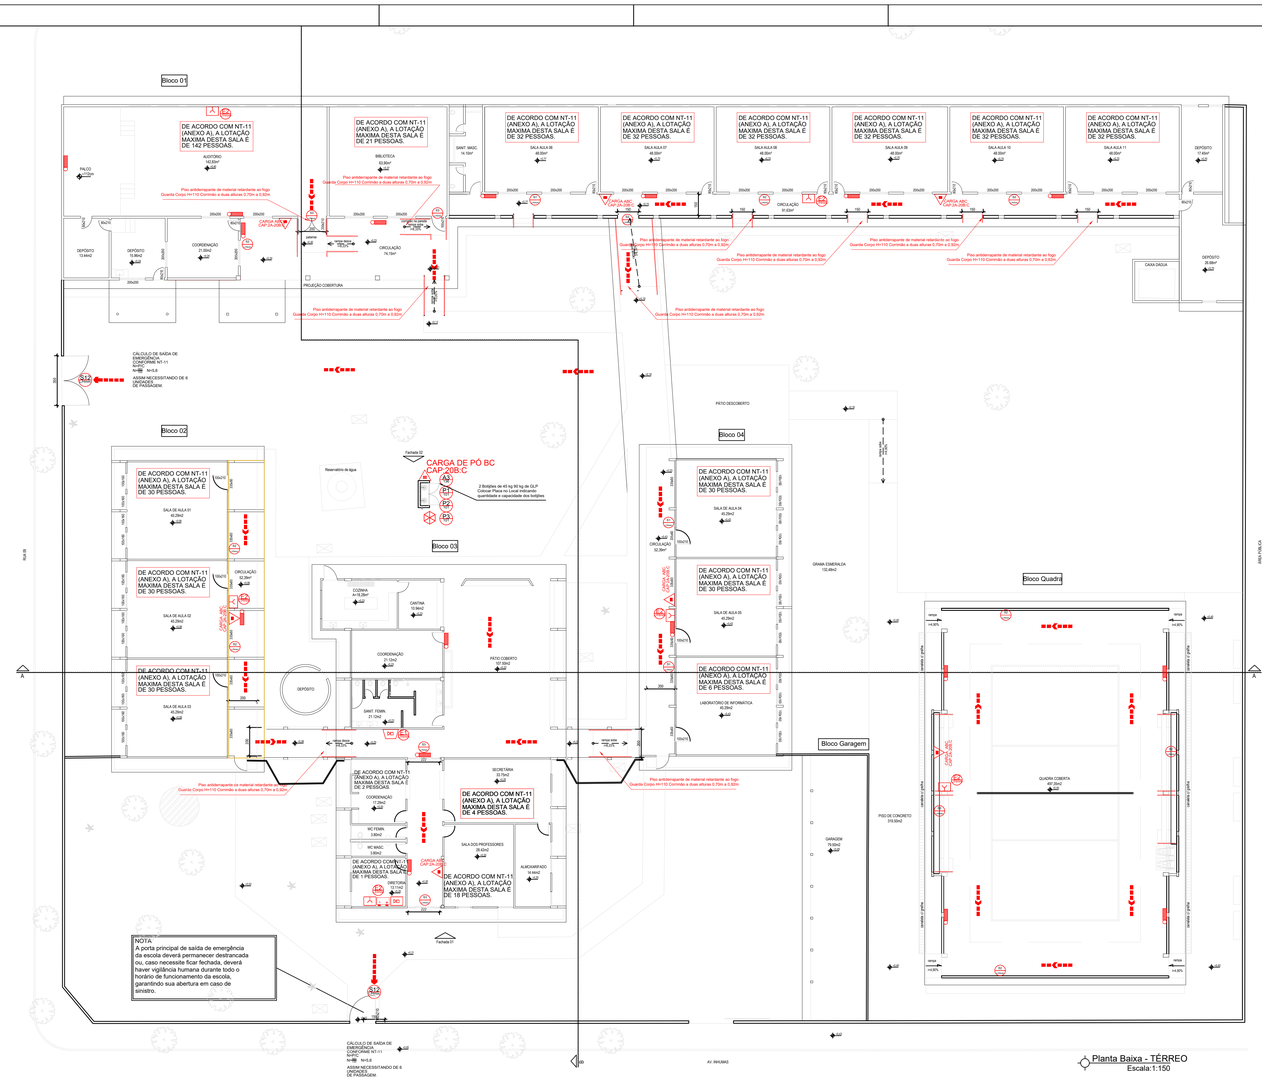

Planta Baixa - TÉRREO
Escala:1:150

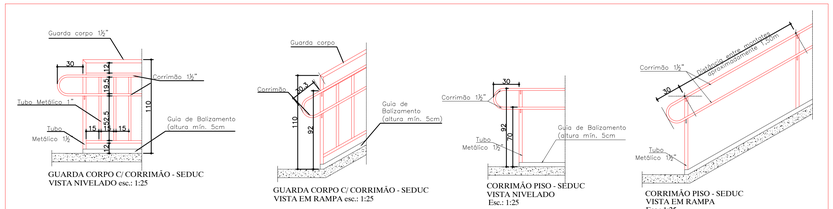

Detalhe de Guarda Corpo / Corrimão
Sem Escala

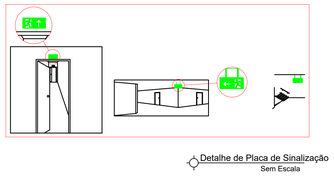

Detalhe de Placa de Sinalização
Sem Escala

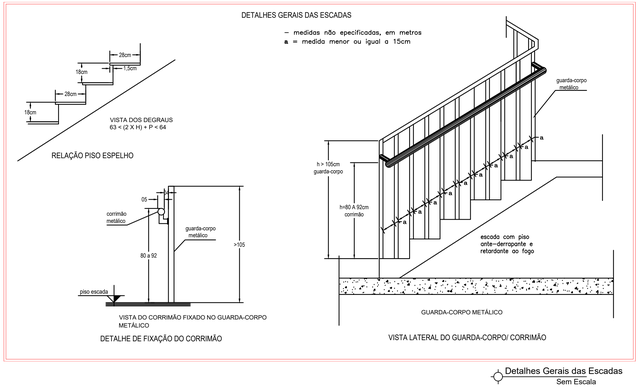

Detalhes Gerais das Escadas
Sem Escala

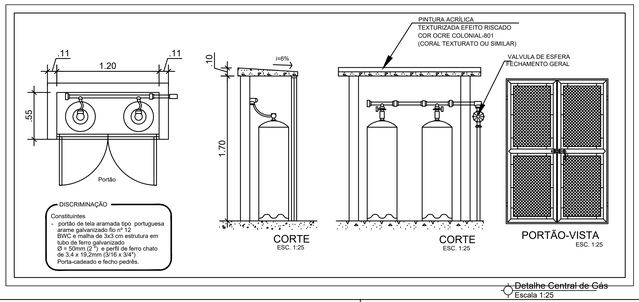

Detalhe Central de Gás
Escala 1:25

Notas Sobre Sinalização de Emergência

Sinalização de Orientação e Salvamento

A sinalização de saída de emergência própria de segurança contra incêndio e pânico deve assinalar todas as mudanças de direção, saídas, escadas, etc. e ser instalada segundo sua função, a saber:
a) a sinalização de portas de saída de emergência deve ser localizada imediatamente acima das portas, no máximo a 0,10 m da verga, ou diretamente na folha da porta, centralizada a uma altura de 1,80 m medida do piso acabado à base da sinalização;
b) a sinalização de orientação das rotas de saída deve ser localizada de modo que à distância de percurso de qualquer ponto da rota de saída até a sinalização seja de, no máximo, 15 m. Adicionalmente, esta também deve ser instalada, de forma que na direção de saída de qualquer ponto seja possível visualizar a sinalização seguinte, respeitado o limite máximo de 30 m. A sinalização deve ser instalada de modo que a sua base esteja a 1,80 m do piso acabado;
c) a sinalização de identificação dos pavimentos no interior da caixa de escada de emergência deve estar a uma altura de 1,80 m medido do piso acabado à base da sinalização, instalada junto à parede, sobre o patamar de acesso de cada pavimento, de tal forma a ser visualizada em ambos os sentidos da escada (subida e descida);
d) a mensagem escrita **"SAÍDA"** deve estar sempre grafada no idioma português. Caso exista a necessidade de adaptação para os outros idiomas, devem ser aplicados textos adicionais;
e) em escadas contínuas, além da identificação do pavimento de descarga no interior da caixa de escada de emergência, deve-se incluir uma sinalização de saída de emergência com seta indicativa da direção do fluxo através dos símbolos;
f) a abertura das portas em escadas não deve obstruir a visualização de qualquer sinalização.

Sinalização de Equipamentos de Combate a Incêndio

A sinalização apropriada de equipamentos de combate a incêndios deve estar a uma altura de 1,80m, medida do piso acabado à base da sinalização, e imediatamente acima do equipamento sinalizado. Ainda:
a) quando houver, na área de risco, obstáculos que dificultem ou impeçam a visualização direta da sinalização básica no plano vertical, a mesma sinalização deve ser repetida a uma altura suficiente para a sua visualização;
b) quando a visualização direta do equipamento ou sua sinalização não for possível no plano horizontal, a sua localização deve ser indicada a partir do ponto de boa visibilidade mais próxima. A sinalização deve incluir o símbolo do equipamento em questão e uma seta indicativa, sendo que o conjunto não deve deste distar mais que 7,5 m do equipamento;
c) quando o equipamento encontrar-se instalado em pilar, devem ser sinalizadas todas as faces do pilar que estiverem voltadas para os corredores de circulação de pessoas ou veículos;
d) quando se tratar de hidrante e extintor de incêndio, instalados em garagem, área de fabricação, depósito e locais utilizados para movimentação de mercadorias e de grande vareio, deve ser implantada também a sinalização de piso.

Nota: O sistema de sinalização de emergência atenderá ao contido na NT N°20 do CBMGO.

NOTAS - GÁS

1 - Localização, Instalação, Separação e Agrupamento:

1.1 - Os recipientes estacionários e transportáveis de GLP devem ser situados no exterior das edificações, em locais ventilados, obedecendo aos afastamentos mínimos constantes nas tabelas 6, 7 e 8 constantes na Norma Técnica n. 28 do CBMGO. É proibida a sua instalação em locais confinados, tais como porão, garagem subterrânea, forro, etc.

2 - Afastamentos das Tomadas de Abastecimento:

2.1 - As tomadas de abastecimento devem estar localizadas dentro da propriedade (mesmo que na divisa), no exterior das edificações, podendo ser nos próprios recipientes, na central ou em um ponto afastado da central, desde que devidamente demarcadas. As tomadas de abastecimento devem respeitar os seguintes afastamentos mínimos:
a) 3,0 m de aberturas (janelas, portas tomadas de ar, etc.) das edificações;
b) 6,0 m de reservatórios que contenham fluídos inflamáveis;
c) 1,5 m de ralos, rebaixos ou canaletas e dos veículos abastecedores;
d) 3,0 m de materiais de fácil combustão e pontos de ignição.

3 - Proteção da Central

3.1 - Somente pessoas autorizadas devem ter acesso às centrais de GLP.

3.2 - Para recipientes transportáveis, pode ser construído abrigo de material não inflamável com ou sem cobertura e portas, porém sempre devem ser respeitada a condição de ventilação natural de no mínimo 10% da área da planta baixa e com aberturas inferiores para promover a circulação de ar com área mínima de 0,03 m^2 cada.

3.3 - A central de gás com recipientes estacionários de superfície ou o local de instalação dos vaporizadores, sempre que tiver possibilidade de acesso de público ao local, deve ser protegida através de cerca de tela de arame ou outro material incombustível, com no mínimo 1,8 m de altura, que não interfira na ventilação, contendo no mínimo 2 portões em lados opostos ou locados nas extremidades de um mesmo lado da central, abrindo para fora, com no mínimo 1 m de largura. A cerca deve possuir os afastamentos mínimos indicados na tabela 10 da NT 28 do CBMGO.

3.4 - Na central de GLP é expressamente proibida a armazenagem de qualquer tipo de material, bem como outra utilização diversa da instalação.

4 - Classificação de Área para Equipamentos e Sistemas Elétricos

4.1 - A iluminação da área da central de GLP, quando necessária, deve estar de acordo com as NBR 5363, NBR 5418, NBR 5419 e NBR 8447 vigentes.

5 - Proteção Contra Incêndio

5.1 - Devem ser colocadas avisos com letras não menores que 50 mm, em quantidade tal que possam ser visualizados de qualquer direção de acesso à central de GLP, com os seguintes dizeres:
- PERIGO
- INFLAMÁVEL
- NÃO FUME

6 - No Memorial Descritivo Completo - Modelo do CBMGO

6.1 - A localização, o projeto, a execução, a montagem, o abastecimento e a segurança da central de gás liquefeito de petróleo (GLP), para a instalação predial desta edificação, deverão atender as consideradas na Norma Técnica n. 28 do CBMGO e complementado pelas Normas Brasileiras válidas e atinentes aos assuntos, com especial e particular atenção para o disposto nas NBR - 13523, NBR - 13932 e NBR - 14024 vigentes.

Notas Sobre Acesso de Viaturas

Vias de acessos:
Largura: mínima de 6,00m;
Suportar viaturas com peso de 25.000 quilogramas-força;
Desobstrução em toda a largura e com altura livre mínim de 4,50m;
Quando o acesso for provido de portões, este deverá atender à largura mínima de 4m e altura mínima de 4,50m;
Faixas de estacionamento:
Largura: mínima de 8,00m;
Comprimento: mínimo de 15,00m;
Suportar viaturas com peso de 25.000 quilogramas-força;
Deve existir pelo menos uma faixa de estacionamento paralela a uma das faces da edificação que possua aberturas (portas e/ou janelas).
Distância máxima da faixa de estacionamento até a face da edificação deve ser de 8 m, medidas a partir de sua borda mais próxima.

Notas Sobre Extintor de Incêndio

Classe A

Denomina-se Fogo Classe A quando ele ocorre em materiais de fácil combustão com a propriedade de queimarem em sua superfície e profundidade, e que deixam resíduos, como: tecidos, madeira, papel, fibras, etc.

Classe B

Denomina-se Fogo Classe B quando o fogo ocorre em produtos inflamáveis que queimem somente em sua superfície, não deixando resíduos, como óleo, graxas, vernizes, tintas, gasolina, etc.

Classe C

Denomina-se Fogo Classe C quando o fogo ocorre em equipamentos elétricos energizados como motores, transformadores, quadros de distribuição, fios, etc.

Notas Sobre Saída de Emergencia

O Sistema de Sinalização de Emergência atenderá ao contido na Instrução Técnica n. 11 do CBMGO.

Notas Sobre Escada

1 - Os corrimãos devem ser fixados pelas faces inferiores com altura de 80 a 92 cm.
2 - Os pisos das escadas e rampas deverão ser de material antiderrapante e resistente ao fogo.
3 - Ter altura (espelho) h compreendida entre 16 cm e 18 cm, com tolerância de 0,5 cm.
4 - Ter Largura (base) b dimensionada pela fórmula de Blondel:

63 cm ≤ (2h + b) ≤ 64 cm

Notas Sobre Materiais de Acabento

- O controle de materiais de acabamento e revestimento da edificação deve ser executado conforme o especificado na Norma Técnica 10 do CBMGO.
Na solicitação da inspeção técnica deve ser entregue o atestado de controle de material dea cabamento e revestimento, conforme modelo constante na Norma Técnica 01.

Notas Sobre Resistência ao Fogo dos Elementos de Construção

- O tempo requerido de resistência ao fogo (TRRF) deve ser determinado pelas recomendações contidas na NT-08 conforme a Tabela A, que neste caso será de 30 minutos.

O piso das rampas deve ser antiderrapante, com no mínimo 0,5 de coeficiente de atrito dinamico, conforme norma brasileira ou internacionalmente reconhecida, e permanecer antiderrapante com o uso. As rampas devem ser dotadas de guardas e corrimãos de forma análoga ao especifico no item 5.8 da NT-11

SAIDA DE EMERGENCIA NT-11 _ 2004

EXIGENCIAS
11.10 - AS PORTAS DAS ROTAS DE SAÍDA, E AQUELAS DAS SALAS COM CAPACIDADE ACIMA DE 50 PESSOAS, EM COMUNICAÇÃO COM OS ACESSOS E DESCARGAS, DEVEM ABRIR NO SENTIDO DO TRANSITO DE SAÍDA,
OBS.: SAÍDA DE EMERGÊNCIA.

MEMORIAL DE CALCULO DE DIMENSIONAMENTO DE LOTAÇÃO E SAÍDA DE EMERGENCIA:
DE ACORDO COM NT-11 2004 SAÍDA DE EMERGENCIA NO PAVIMENTO TERREO POPULAÇÃO MAXIMA NO AUDITORIO POR SE TRATAR DE UM AUDITORIO ATENDER A NT COM USO E OCUPAÇÃO F-6 (441 PESSOAS) QUANTIDADE DE (UP=5UP). TOTAL

PAVTO TERREO (AUDITORIO): 440,21m^2 /1 Dm^2 AUDITORIO = 441 PESSOAS / 100 QUANTIDADE DE UP=5UP. LARGURA DAS PORTAS DE SAIDA DE EMERGENCIA DEVEM TER AS SEGUINTES DIMENSÕES MINIMAS DE LUZ ITEM 5.5.4.2 a) 1,5m, EM DUAS FOLHAS, VALENDO POR TRÊS UNIDADES DE PASSAGEM. SENDO ASSIM O AUDITORIO TEM DUAS PORTAS DE SAIDA DE EMERGENCIA COM TAMANHA DE 1,5M CADA UM TOTAL DE 3,0M.

RESERVA TECNICA DE INCENDIO COM IMPLANTAÇÃO DE UMA CAIXA D'AGUA TIPO TACA DE 20.000 LITROS SERA UNICA E EXCLUSIVA PARA SISTEMA DE PREVENÇÃO E COMBATE A INCÊNDIO.

NT-19 - SISTEMAS DE DETECÇÃO E ALARME DE INCÊNDIO

Todo sistema deve ter duas fontes de alimentação. A principal é a rede de tensãoalternada da edificação e a auxiliar é constituída por baterias, nobreak ou gerador. Quando a fonte de alimentação auxiliar for constituída por bateria de acumuladores ou nobreak, esta deve ter autonomia mínima de 24 h em regime de supervisão, sendo que no regime de alarme deve ser de no mínimo 15 min. para suprimento das indicações sonoras e/ou visuais, ou o tempo necessário para a evacuação da edificação.
Quando a alimentação auxiliar for por gerador, também deverá ter os mesmos parâmetros de autonomia mínima.

As centrais de detecção e alarme deverão ter dispositivo de teste dos indicadores luminosos e dos sinalizadores acústicos.

A central de detecção e alarme e o painel repetidor devem ficar em local em que haja constante vigilância humana e de fácil visualização.

A central deve acionar o alarme geral da edificação, que deve ser audível em toda edificação.

Em locais de grande concentração de pessoas, o alarme geral pode ser substituído por um sinal sonoro (pré-alarme) emitido apenas na sala de segurança, junto à central, para evitar tumulto. No entanto, a central deve possuir um temporizador para o acionamento posterior do alarme geral, com tempo de retardo de no máximo 2 min, caso não sejam tomadas as ações necessárias para verificar o pré-alarme da central. Nesses tipos de locais, pode-se ainda optar por uma mensagem eletrônica automática de orientação de abandono, como pré-alarme, ao invés do alarme geral, sendo que só será aceita essa comunicação, desde que exista brigada de incêndio na edificação. Mesmo com o pré-alarme na central de segurança, o alarme geral é obrigatório para toda a edificação.

Notas Sobre Segurança Estrutural nas Edificações

Na solicitação de inspeção junto ao CBMGO, deverá ser anexado um Memorial de Proteção dos Elementos Construtivos, com os seguintes dados:
a) Metodologia para atingir os tempo requerido resistencia ao fogo dos elementos estruturais da edificação, citando a norma empregada;
b) Os Tempos Requeridos Resistencia ao Fogo para os diversos elementos construtivos: estruturas internas e externas, compartimentações, mezaninos, coberturas, subsolos, proteção de dutos e shafts, encapsulamento de estruturas, etc. ;
c) Especificações e condições de isenções e/ou reduções de tempo requerido resistencia ao fogo;
d) Tipo e espessura de materiais de proteção térmica utilizados nos elementos construtivos e respectivas cartas de cobertura adotadas;
e) O Memorial de Proteção dos Elementos Construtivos deverá estar anotado no CREA/GO.

Notas Sobre Sistema de Proteção Contra Descargas Atmosféricas (SPDA)

O Projeto, a execução, a instalação, a manutenção do Sistema de Proteção Contra Descarga Atmosférica (SPDA) desta edificação, bem como a segurança de pessoas e instalações no seu aspecto físico dentro do volume protegido, deverão atender as condições estabelecidas na Norma Técnica n. 40 do CBMGO, complementado pelas Normas Brasileiras válidas e atinentes ao assunto, com especial e particular atenção para o disposto na NBR 5419 vigente.

Notas Sobre Iluminação de Emergência

1 - Deve ser previsto iluminação de emergência em todas as circulações, acessos, escadas, áreas de escape e subsolos;
2 - A iluminação de emergência deve estar conforme o contido na NT N°18 do CBMGO, complementada pela NBR 10898 vigente;
3 - A distância máxima entre dois pontos de iluminação de emergência deve ser de 4 vezes a altura de instalação, não podendo ser superior a 15 m;
4 - As luminárias de aclaramento (ou de ambiente), quando instaladas a menos de 2,5 m de altura, e as luminárias de balizamento (ou de sinalização) devem ter tensão máxima de alimentação de 30 V;
5 - Na impossibilidade de reduzir a tensão de alimentação das luminárias, pode ser utilizado um interruptor diferencial de até 30 mA com disjuntor termomagnético de 10 A;
6 - Durante a realização de inspeção do CBMGO, poderá ser exigido que os equipamentos utilizados no sistema de iluminação de emergência sejam devidamente certificados por órgão competente.

ROTA DE FUGA

DIREÇÃO DO FLUXO DA ROTA DE FUGA

SAÍDA FINAL DA ROTA DE FUGA

1- TODAS AS MEDIDAS DEVERÃO SER CONFERIDAS NA OBRA POR PROFISSIONAL HABILITADO.
2- FORROS , DIVISÓRIAS , TETOS, JIRAUS OU VITRINES SÃO DE MATERIAL INCOMBUSTÍVEL.
3- AS PAREDES E/OU VEDOS SÃO DE MATERIAIS DE INCOMBUSTÍVEIS.
4- RAMPAS EXISTENTES SERÃO DE MATERIAL ANTI-DERRAPANTE E DEVERÃO MANTER CONDIÇÃO ANTI-DERRAPANTE.
5- MEIO DE FUGA CONSTITUIDO POR 02 PORTAS DE SAÍDA DE EMERGÊNCIA SINALIZADAS - ABERTURA PARA FORA.
6- TUBULAÇÕES DEVERÃO SER PINTADAS EM VERMELHO E OS DEMAIS ACESSÓRIOS (VÁLVULA DE RETENÇÃO, REGISTRO DE PARAGEM, ETC.) EM AMARELO, DA REDE DE HIDRANTES, QUANDO EXPOSTAS.

LEGENDA

	EXTINTOR DE CARGA DE PÓ BC CAPACIDADE EXTINTORA DE NO MINIMO 80-B:C SOBRE RODAS
	BARRA ANTI PÂNICO PARA PORTA CORTA FOGO
	HIDRANTE SIMPLES 2x(60x90x17 cm) COM 2 MANGUEIRAS Ø40mm DE 15 m DE COMP.
	ACIONADOR MANUAL DO SISTEMA DE DETECÇÃO E ALARME DENTRO DE CAIXA LACRADA C/ TAMPA DE VIDRO A 1.3 m
	AVISADOR SONORO TIPO SIRENE
	CENTRAL DE DETECÇÃO E ALARME
	BATERIA DO SISTEMA DE DETECÇÃO DE ALARME
	REGISTRO DE RECALQUE COM VÁLVULA DE RETENÇÃO
	ACIONADOR DE BOMBA DE INCÊNDIO (BOTOEIRA TIPO LIGA DESLIGA)
	EXTINTOR DE CARGA DE PÓ ABC CAPACIDADE EXTINTORA DE NO MINIMO 2A-20-B.C
	EXTINTOR DE CARGA D'ÁGUA CAPACIDADE EXTINTORA DE NO MINIMO 2-A
	EXTINTOR DE CARGA DE PÓ BC CAPACIDADE EXTINTORA DE NO MINIMO 20-B:C
	ILUMINAÇÃO DE EMERGÊNCIA BLOCO AUTÔNOMO
A3 (2mm)	CUÍDADO, RISCO DE EXPLOSÃO
P1 (2mm)	PROIBIDO FUMAR
P2 (2mm)	PROÍBIDO PRODUZIR CHAMA
P3 (2mm)	PROÍBIDO UTILIZAR ÁGUA PARA APAGAR O FOGO
E1 (2mm)	ALARME SONORO
E2 (2mm)	COMANDO MANUAL DE ALARME
E3 (2mm)	COMANDO MANUAL DE BOMBA
E7 (2mm)	ABRIGO DE MANGUEIRA E HIDRANTE
S1 (2mm)	SAÍDA DE EMERGÊNCIA
S2 (2mm)	SAÍDA DE EMERGÊNCIA
S3 (2mm)	SAÍDA DE EMERGÊNCIA
S12 (2mm)	SAÍDA DE EMERGÊNCIA

FUNÇÃO: INDICAR SAÍDA DE EMERGENCIA
LOCAL: ROTAS DE SAÍDA,
A NO MINIMO 1,80 m DO PISO ACABADO.
FORMA: RETANGULAR, COR DO FUNDO VERDE
COR DO SIMBOLO: FOTOLUMINESCENTE

QUADRO DE ÁREAS

	ÁREA DO TERRENO:	5.383,46 m²
ÁREA CONSTRUIDA		
BLOCO 1	875,57m2	
BLOCO 2	246,71m2	
BLOCO 3	417,16m2	
BLOCO 4	246,71m2	
PASSARELA ENTRE BLOCOS	134,23m2	
GARAGEM	85,18m2	
CENTRAL DE GÁS	1,52M2	
BLOCO QUADRA COBERTA EM ARCO MODELO 02	497,35M2	
	ÁREA TOTAL CONSTRUÇÃO :	2.257,72M²

ESTADO DE GOIÁS
CORPO DE BOMBEIROS MILITAR
PROCESSO N.º: 2709/25
[x] Aprovado nos moldes do projeto.
[ ] A / [ ] Substituído de Projeto. Protocolo original nº 2102/105
[ ] Com CTCSU Protocolo n.º
[ ] Projeto do Acafa" Data de construção da edificação: __/__/__
[ ] Projeto com modificações comprovadamente existentes em data anterior a 10/02/2021 conforme NT 01.
ANALISADO E APROVADO DIGITALMENTE POR:
NOME:
DATA:
CÓDIGO:
VALIDAÇÃO:
Acesse o QR CODE ao lado ou acesse o site https://appb.corpodebombeiros.go.gov.br/validacaoexterna/#/validar para verificar a autenticidade da aprovação utilizando o código validador.

ESTADO DE GOIÁS
SECRETARIA DE ESTADO DA EDUCAÇÃO SUPERINTENDÊNCIA DE INFRAESTRUTURA
GERÊNCIA DE PROJETOS E INFRAESTRUTURA

GERÊNCIA DE PROJETOS E INFRAESTRUTURA
APROVADO __/__/__
TÉCNICO RESPONSÁVEL PELA APROVAÇÃO

CE PROFESSOR EDMIR PÓVOA LEMES

REFORMA E AMPLIAÇÃO

ENDEREÇO:
AVENIDA DOUTOR GERALDO NEY - CENTRO - CEP: 76.180-000 - NAZÁRIO / GOIÁS

ÁREA DO TERRENO	ÁREA PERMEAB.	ÁREA. EXISTENTE	ÁREA A DEMOLIR	ÁREA A CONSTRUIR	ÁREA TOTAL CONSTRUÇÃO
5.034,88m2	----------	-----	-----	-----	2.257,72m2

AUTOR: ARQ. FLÁVIO BARBOSA DE OLIVEIRA - CAU A 290618-0

RT DA OBRA:

PROPRIETÁRIO: SECRETARIA DE ESTADO DA EDUCAÇÃO CNPJ: 01.409.705.0001-20
PREPOSTO: SABRINA SILVA VIEIRA VALENTE CPF: 041.530.091-64

Sabrina Silva Vieira Valente
Gerente de Projetos e Infraestrutura
Arquiteta e Urbanista - CAU A172399-6
Decreto 11.007/23 D.O. nº 24.078

INCÊNDIO

TIPO DE PROJETO:

PLANTA BAIXA - TÉRREO E SUPERIOR
DETALHES
LEGENDAS

ASSUNTO:

DATA:	ESCALA:	REVISÃO:	Nº RRT/ART:
DEZEMBRO/2024	INDICADA	000	14596840

REV.	DATA	DESCRIÇÃO	VISTO

1/2
FOLHA:

DETALHE DE INSTALAÇÃO DO EXTINTOR

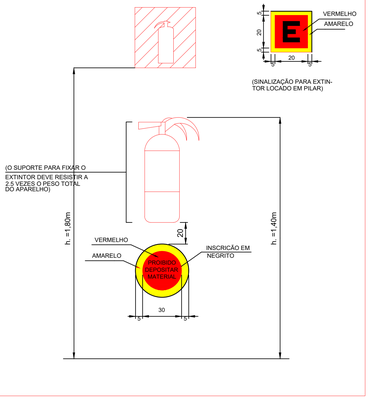

Detalhe De Extintor de Incêndio
Sem Escala