QUADRO DE EXECUÇÃO DOS SERVIÇOS
SERVIÇOS PROPOSTOS NESSE PROJETO:

QUADRA

- DEMOLIÇÃO DE ARQUIBANCADA E CONSTRUÇÃO DE NOVA CONFORME NORMAIS;
- PISO DA QUADRA EXISTENTE A SER RECAPEADO, A RECEBER INSTALAÇÕES DE GRELHAS PARA DRENAGEM;
- ACRESCIMO DE COBERTURA PARA ACESSO A QUADRA;

COZINHA

- DEMOLIR ALVENARIAS INDICADAS;
- CONSTRUÇÃO DE PAREDES PARA REFORMULAÇÃO DOS AMBIENTES;
- INSTALAÇÃO DE BANCADAS;
- TROCA DE PISOS E REVESTIMENTOS DE PAREDES;
- REVITALIZAÇÃO DE ESQUADRIAS EXISTENTES;
- TROCA DE PONTOS DE ILUMINAÇÃO E LUMINÁRIAS;
- INSTALAÇÃO DE PEÇAS HIDRÁULICAS;
- INSTALAÇÃO DE NOVO FOGÃO COM SISTEMA DE EXAUSTÃO;
- INSTALAÇÃO DE NOVO FORRO EM PVC

SALAS DE AULA

- INSTALAR AR CONDICIONADO;
- ALVENARIAS E ESQUADRIAS A RECEBER NOVAS PINTURAS;
- LIMPEZA DA CERÂMICA NO BARRADO;
- REVITALIZAÇÃO DO BATE-CADEIRA;

BANHEIROS E VESTIÁRIOS

- TROCA DO SENTIDO DE ABERTURA DAS PORTAS;
- TROCA DE PIA E BANCADA DO VESTIÁRIO;
- TROCA DE REVESTIMENTO DAS PAREDES;
- TROCA DE PISO NOS LOCAIS INDICADOS;
- MUDAR LOCAL DA PORTA DOS PNE INDICADOS;
- INSTALAÇÃO DE EQUIPAMENTOS DE SEGURANÇA NOS SANITÁRIOS PNE.

REFORMAS GERAIS

- AUMENTO DO MURO DE DIVISA
- REFAZER INCLINAÇÃO DE RAMPAS ENTRE BLOCOS PARA TER INCLINAÇÃO MÁXIMA DE 8,33%
- TRATAMENTO DOS MUROS LATERAIS E REPINTURA
- MANUTENTENÇÃO E LIMPEZA DE TELHADO MANTIDO
- TROCA DE PISO NOS LOCAIS INDICADOS;
- LIXAR E TRATAR MANCHAS EM TODAS CIRCULAÇÕES
- INSTALAÇÃO DE MAIS PONTOS DE AGUA E BEBEDOUROS NA ESCOLA
- INSTALAÇÃO DE GUARDA CORPO E CORRIMÃO EM RAMPAS ACIMA DE 5% DE INCLINAÇÃO

ÁREAS EXTERNAS:

- PREVER REFORMA DAS CALÇADAS EXTERNAS E PISOS EXTERNOS
- RECAPEAMENTO DOS PISOS EXISTENTES
- TRATAR GRAMADOS EXISTENTES
- INSTALAÇÃO DE GUARDA CORPO CORRIMÃO NAS RAMPAS DE ACORDO COM A NORMA
- CONSTRUÇÃO DE NOVA COBERTURA EM ISOTELHA PARA ACESSO À QUADRA DE ESPORTES

5. DISCIPLINAS COMPLEMENTARES:

- DESENVOLVIMENTO DE SISTEMA DE DRENAGEM EM TODA ESCOLA
- REESTRUTURAR TODA REDE ELÉTRICA E PAÇÃO

NOTA:
1. INTERVENÇÕES DAS DISCPLINAS COMPLEMENTARES SERÃO CONTEMPLADAS NOS RESPECTIVOS PROJETOS E COMPATIBILIZADAS NO PROJETO EXECUTIVO DE ARQUITETURA
2. PISOS TÁTEIS SERÃO CONTEMPLADOS CONFORME NORMA NA FASE DE PROJETO EXECUTIVO
3. O NIVEL DE PROJETO 0,00 CORRESPONDE AO NIVEL -0,50 DO LEVANTAMENTO TOPOGRAFICO FORNECIDO PELO CLIENTE
4. CONFERIR MEDIDAS NO LOCAL
5. ANOTAÇÃO DE NÍVEL EM METROS
6. COTAS EM CENTIMETROS

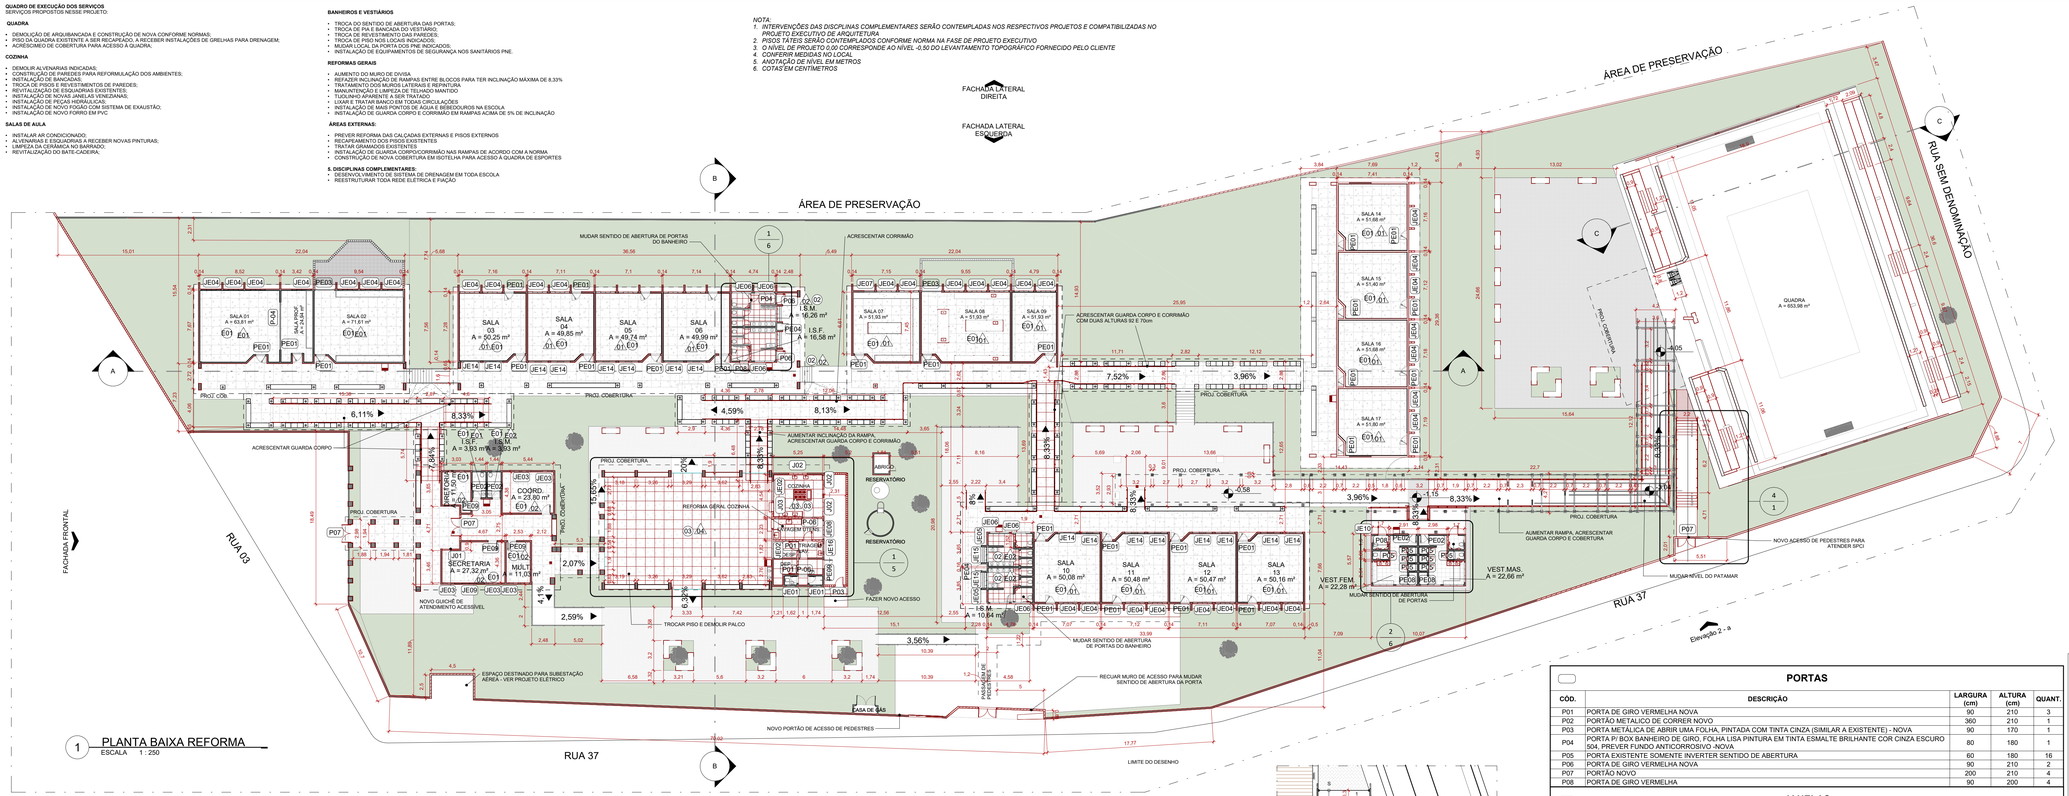

1 PLANTA BAIXA REFORMA
ESCALA 1 : 250

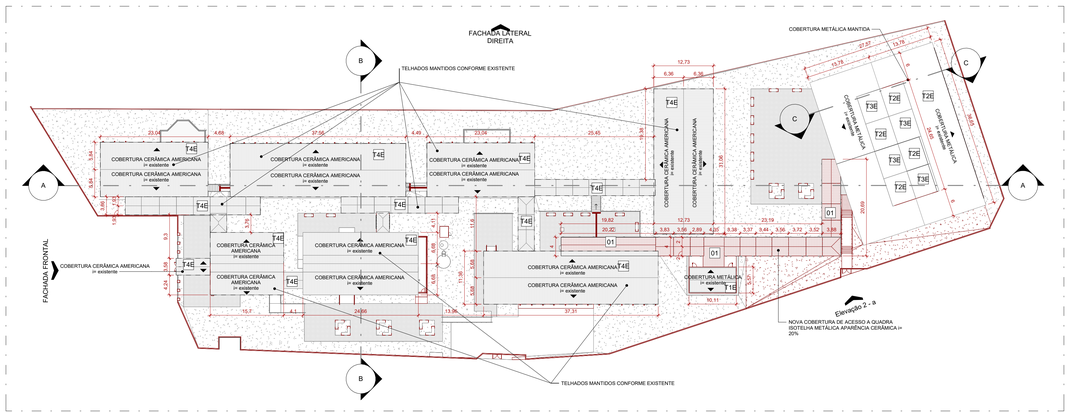

2 PLANTA DE COBERTURA REFORMA
ESCALA 1 : 500

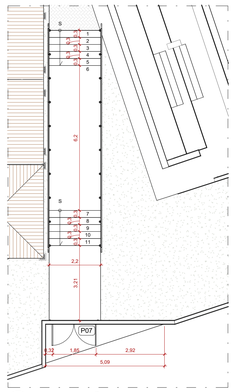

4 AMPLIAÇÃO NOVO ACESSO
ESCALA 1 : 100

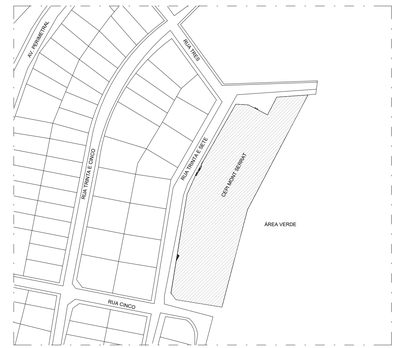

3 PLANTA DE LOCALIZAÇÃO
ESCALA 1 : 2000

ACABAMENTO DE PAREDE

CÓD.	DESCRIÇÃO	FABRICANTE	Área
01	VERNIZ EM PAREDE DE TIJOLO APARENTE REPINTURA	REF.: SUVINIL OU EQUIVALENTE	896,28 m²
02	SEDUC PAREDE PINTURA LATEX AMARELA REPINTADA	REF.: SUVINIL OU EQUIVALENTE	610,02 m²
03	REVESTIMENTO EM PORCELANATO 30X60, NA COR BRANCA NOVO	REF.: ELIANE OU EQUIVALENTE	107,94 m²
04	VERNIZ EM PAREDE DE TIJOLO APARENTE REPINTURA EXTERNO	REF.: SUVINIL OU EQUIVALENTE	2149,31 m²
05	PAREDE EXTERNA REBOCADA, PINTADA EM TINTA LATEX ACRILICA C/ SELADOR, NA COR BRANCA	REF.: SUVINIL OU EQUIVALENTE	368,43 m²
06	PAREDE EXTERNA PINTADA EM TINTA PVA COR BRANCA REPINTURA	REF.: SUVINIL OU EQUIVALENTE	2044,67 m²
07	REVESTIMENTO CERÂMICO 30X60 NA COR BRANCA	REF.: ELIANE OU EQUIVALENTE	33,43 m²

PISOS

CÓD.	DESCRIÇÃO	FABRICANTE	Área
01	LADRILHO CIMENTÍCIO NOVO	REF.: PAVER - BLOJAF OU EQUIVALENTE	5,45 m²
02	PISO EM PORCELANATO DIM. 70X70 CM, NA COR CINZA NOVO	REF.: ELIANE OU EQUIVALENTE	68,60 m²
03	PISO EM GRANITINA - ACABAMENTO FULGET ANTIDERRAPANTE - NOVO	MOLDADO IN LOCO	364,90 m²
04	FORRAÇÃO EM GRAMA - NOVA		381,87 m²
05	PISO DE CONCRETO NÍVEL ZERO -NOVO		206,60 m²

GUARDA-CORPO

CÓD.	DESCRIÇÃO	Comprimento
GC	GUARDA-CORPO COM CORRIMÃO DUPLO DE INOX, FIXADO NO PISO, PADRÃO ABNT. H = 90 CM NOVO	3113,46,45

PORTAS

CÓD.	DESCRIÇÃO	LARGURA (cm)	ALTURA (cm)	QUANT.
P01	PORTA DE GIRO VERMELHA NOVA	90	210	3
P02	PORTÃO METALICO DE CORRER NOVO	360	210	1
P03	PORTA METÁLICA DE ABRIR UMA FOLHA, PINTADA COM TINTA CINZA (SIMILAR A EXISTENTE) - NOVA	90	170	1
P04	PORTA P/ BOX BANHEIRO DE GIRO, FOLHA LISA PINTURA EM TINTA ESMALTE BRILHANTE COR CINZA ESCURO 504, PREVER FUNDO ANTICORROSIVO -NOVA	80	180	1
P05	PORTA EXISTENTE SOMENTE INVERTER SENTIDO DE ABERTURA	60	180	16
P06	PORTA DE GIRO VERMELHA NOVA	90	210	2
P07	PORTÃO NOVO	200	210	4
P08	PORTA DE GIRO VERMELHA	90	200	4

JANELAS

CÓD.	DESCRIÇÃO	FABRICANTE	LARGURA (cm)	ALTURA (cm)	PEITORIL (cm)	QUANT.
J01	GUICHE DE ATENDIMENTO ACESSÍVEL NOVO	REF.: TECNOPORTAS OU EQUIVALENTE	180	150	85	1
J02	JANELA 4 FOLHAS IMITANDO PADRÃO EXISTENTE NOVA		200	110	110	3
J03	JANELA DE ENROLAR, EM VENEZIANA SEM VENTILAÇÃO, ACABAMANTO EM PINTURA BRANCA NOVO	REF.: TECNOPORTAS OU EQUIVALENTE	96	237	0	2

ACESSÓRIOS

CÓD.	DESCRIÇÃO	FABRICANTE	QUANT.
AL	ALARME BANHEIRO PNE COM BOTOEIRA À PROVA D'ÁGUA SEM FIO	REF.: SOLUCENTER OU EQUIVALENTE	6
BR1	BARRA DE APOIO RETA, 40 CM, EM AÇO INOX COM ACABAMENTO POLIDO EM ALTO BRILHO	REF.: TECKNOX OU EQUIVALENTE	12
BR2	BARRA DE APOIO RETA 70CM, EM AÇO INOX,COM ACABAMENTO POLIDO EM ALTO BRILHO	REF.: TECKNOX OU EQUIVALENTE	6
ES	ESPELHO EM CRISTAL NACIONAL 4MM, COM DIMENSÕES DE 40X90CM	ESPELHO COLADO NA PAREDE COM ADESIVO SELANTE DE SILICONE OU EQUIVALENTE	18
PA	PORTA PAPEL HIGIÊNICO ROLÃO EM AÇO INOX, COM FECHADURA CENTRAL, PARA ROLO DE ATÉ 500 M.	REF: TRAMONTINA OU EQUIVALENTE	11
TO	TOALHEIRA DE PAPEL INTERFOLHEADO EM PLÁSTICO ABS COR BRANCO	REF.: JSN OU EQUIVALENTE	11
VD	VÁLCULA DE DESCARGA	REF.: DECA OU EQUIVALENTE	1

PISO PODOTÁTIL

MARCA DE TIPO	DESCRIÇÃO	FABRICANTE	QUANT	Comp.
AL	PISO PODOTÁTIL ALERTA EM BORRACHA ASSENTADO COM ARGAMASSA, ESP: 12MM	REF: STEEL RUBER OU EQUIVALENTE	668	16700,00
DR	PISO PODOTÁTIL DIRECIONAL EM BORRACHA ASSENTADO COM ARGAMASSA, ESP: 12MM	REF: STEEL RUBER OU EQUIVALENTE	977	24425,00

FORRO E ACABAMENTOS DE TETO

CÓD.	DESCRIÇÃO	FABRICANTE	Área
01	EMASSAMENTO COM MASSA PVA E PINTURA COM TINTA LÁTEX PVA, COR BRANCO NEVE NOVO	REF.: SUVINIL OU EQUIVALENTE	1174,95 m²
02	FORRO EM PVC FRISADO, NA COR BRANCO NOVO	REF.: PLASBIL OU EQUIVALENTE	211,45 m²

BANCADAS / PEDRAS

CÓD.	DESCRIÇÃO	QUANT.	Área
BA1	BALCÃO EM GRANITO CINZA ANDORINHA ESP=3CM DIM.: 100X46CM H=90CM	1	0,46 m²
BA2	BALCÃO EM GRANITO CINZA ANDORINHA ESP=3CM DIM.: 150X46CM H=90	1	0,69 m²
BC	BANCADA SÃO GABRIEL NOVA	2	1,40 m²
BC1	BANCADA EM GRANITO SÃO GABRIEL - COZINHA - NOVA	5	9,62 m²
BC2	BANCADA EM GRANITO SÃO GABRIEL CHANFRADA TANQUE - NOVA	1	0,84 m²

DIVERSOS

CÓD.	DESCRIÇÃO	FABRICANTE	QUANT.
BE	BEBEDOURO INDUSTRIAL EM AÇO INOX NOVO	CONFORME FORNECEDOR	7
PD	PEDESTAL COM MAPA TÁTIL METÁLICO 50X42cm		1

DIVISÓRIAS

CÓD.	DESCRIÇÃO	FABRICANTE
CB	COBOGÓ NOVO	

TELHADOS

CÓD.	DESCRIÇÃO	FABRICANTE	Área
01	SEDUC - TELHA METÁLICA NOVA IMITADO COLONIAL	REF.: BARROBELLO OU EQUIVALENTE	325,69 m²

LOUÇAS E PEÇAS VINCULADAS

CÓD.	DESCRIÇÃO	FABRICANTE	QUANT.
CBE	CUBA DE EMBUTIR	DECA	4
CU1	CUBA DE EMBUTIR RETANGULAR DE AÇO INOXIDÁVEL. 46 X 30 X 12 CM	Deca	13
LV	LAVATÓRIO DE CANTO SUSPENSO, COR BRANCO	REF.: DECA OU EQUIVALENTE	4

TORNEIRAS E REGISTROS

CÓD.	DESCRIÇÃO	FABRICANTE	QUANT.
TR1	TORNEIRA DE MESA PARA COZINHA, COM AREJADOR, EM METAL CROMADO	REF.: DECA OU EQUIVALENTE	8
TR2	TORNEIRA COM FECHAMENTO AUTOMÁTICO DE MESA, PARA LAVATÓRIO	REF.: DECA OU EQUIVALENTE	4
TRE	TORNEIRA PARA LAVATÓRIO, COM ACIONAMENTO MANUAL	REF.:DECA OU EQUIVALENTE	4

NÚCLEOS DE PAREDE

DESCRIÇÃO	Área
ALVENARIA ARQUIBANCADA QUADRA - 25CM	169,90 m²
MURO DE DIVISA - BLOCO CERÂMICO - 14CM	402,27 m²
PAREDE DE ALVENARIA - BLOCO CERÂMICO - 9CM	17,20 m²
PAREDE DE ALVENARIA - BLOCO CERÂMICO - 14CM	66,01 m²

ESTADO DE GOIÁS
SECRETARIA DE ESTADO DA EDUCAÇÃO
SUPERINTENDÊNCIA DE INFRAESTRUTURA
GERÊNCIA DE PROJETOS E INFRAESTRUTURA

GERÊNCIA DE PROJETOS E INFRAESTRUTURA
APROVADO __/__/__
TÉCNICO RESPONSÁVEL PELA APROVAÇÃO

CEPI MONT SERRAT

PROJETO EXECUTIVO DE ARQUITETURA

ENDEREÇO
RUA 03, QD.14, S/N°, MONT SERRAT, NOVO GAMA - GO

ÁREA DO TERRENO	ÁREA PERMEAB.	ÁREA EXISTENTE	ÁREA A DEMOLIR	ÁREA A CONSTRUIR	ÁREA TOTAL CONSTRUÇÃO
9229,09 m²	4002,61 m²	2470,31 m²	0,00 m²	0,00 m²	2470,31 m²

ELABORAÇÃO:
CONSÓRCIO DIAMANTE ENGENHARIA
AV. BARÃO HOMEM D E MELO, Nº 3280 - NOVA GRANADA
BELO HORIZONTE - MG - CEP: 30.494-080
TEL: (31) 3347-4405 / (31) 3347-7078 / (31) 3571-1920
EMAIL: contato@grupoprojetosengenharia.com.br

AUTOR: DÉBORA EVELYN CALDEIRA DE LACERDA - ARQUITETA E URBANISTA - CAU: A257697-2

RT DA OBRA:

PROPRIETÁRIO: SECRETARIA DE ESTADO DA EDUCAÇÃO CNPJ: 01.409.705.0001-20
PREPOSTO: SABRINA SILVA VIEIRA VALENTE CPF: 041.530.091-64

EXECUTIVO DE ARQUITETURA

TIPO DE PROJETO

PLANTA BAIXA REFORMA
PLANTA DE COBERTURA REFORMA
PLANTA DE LOCALIZAÇÃO
AMPLIAÇÃO NOVO ACESSO

ASSUNTO:

DATA:	ESCALA:	REVISÃO:	Nº RRT/ART:
MAR/2025	INDICADA	03	

REV.	DATA	DESCRIÇÃO REVISÃO	VISTO DECL
03	03/2025		

1/6
FOLHA:

A1 ALONGADO
1151x594mm