


2 PLANTA DE COBERTURA DEMOLIÇÃO  
ESCALA 1:250

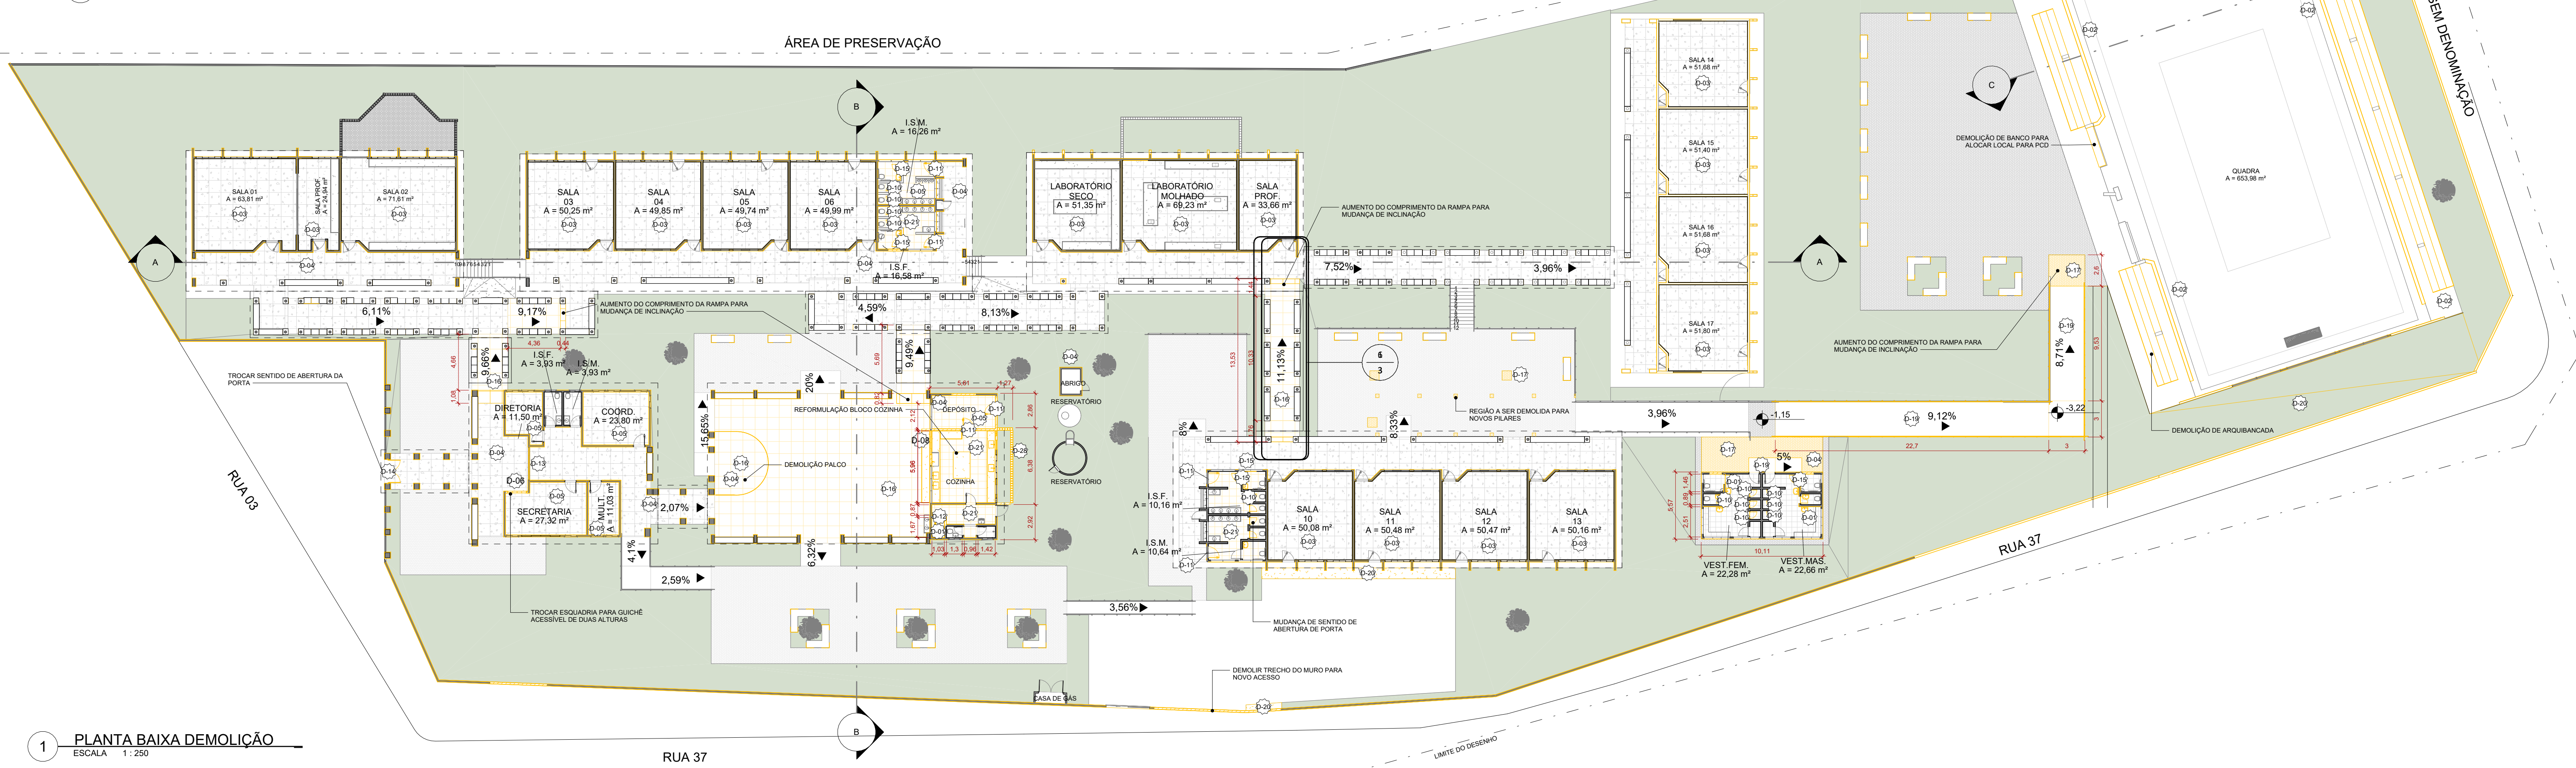

1 PLANTA BAIXA DEMOLIÇÃO  
ESCALA 1:250

ACABAMENTO DE PAREDE - DEMOLIÇÃO			
CÓD.	DESCRIÇÃO	FABRICANTE	Área
D-01	REVESTIMENTO EM PORCELANATO NA COR BRANCO A SER DEMOLIDO	REF.: PORTOBELLO OU EQUIVALENTE	78,60 m²
D-02	SEDUC PAREDE EXTERNA, PINTADA COM TINTA LÁTEX ACRÍLICA, NA COR BRANCA A SER RETIRADA	REF.: SUVINIL OU EQUIVALENTE	1896,72 m²
D-03	VERNIZ EM PAREDE DE TUIJO APARENTE EXISTENTE RETIRADO	REF.: SUVINIL OU EQUIVALENTE	736,80 m²
D-04	VERNIZ EM PAREDE DE TUIJO APARENTE EXISTENTE EXTERNO RETIRADO	REF.: SUVINIL OU EQUIVALENTE	2133,16 m²
D-05	SEDUC PAREDE REBOCADA, PINTADA COM TINTA LÁTEX ACRÍLICA, NA COR AMARELA A SER RETIRADA	REF.: SUVINIL OU EQUIVALENTE	628,13 m²

JANELAS - DEMOLIÇÃO				
CÓD.	DESCRIÇÃO	LARGURA (cm)	ALTURA (cm)	PEITORIL (cm)
D-06	JANELA FIXA COM PORTINHOLA DE CORRER NA COR AMARELO A SER RETIRADA	180,00	140,00	90,00
D-07	JANELA BASCULANTE 2 FOLHAS NA COR AMARELO A SER RETIRADA	80,00	50,00	180,00
D-08	JANELA DE CORRER 2 FOLHAS MÓVEIS, 2 FIXAS EM ALUMÍNIO A SER RETIRADA	200,00	150,00	80,00
D-09	JANELA BASCULANTE 2 FOLHAS NA COR AMARELO A SER RETIRADA	<var>	110,00	110,00

PORTAS - DEMOLIÇÃO			
CÓD.	DESCRIÇÃO	LARGURA (cm)	ALTURA (cm)
D-10	PORTA DE GIRO PARA DIVISÓRIA PARA BANHEIRO NA COR AZUL RETIRADA	60,00	180,00
D-11	PORTA DE GIRO VERMELHA RETIRADA	90,00	210,00
D-12	PORTA DE GIRO VERMELHA RETIRADA	70,00	210,00
D-13	PORTA DE CORRER EM VIDRO 2 FOLHAS MÓVEIS, 2 FIXAS RETIRADA	270,00	220,00
D-14	PORTÃO METÁLICO FOLHA DUPLA NA COR AZUL, RETIRADA	200,00	210,00
D-15	PORTA DE GIRO PARA BANHEIRO NA COR AZUL EXISTENTE RETIRADA	80,00	180,00

PISOS - DEMOLIÇÃO		Área
D-16	PISO EM GRANILITE EM AMBIENTES INTERNOS EXISTENTE - RETIRADA	328,46 m²
D-17	LADRILHO CIMENTÍCIO RETIRADO	34,72 m²
D-18	LAJE PINTADA NA COR BRANCO - RETIRADA	65,76 m²
D-19	PISO DE CONCRETO NÍVEL ZERO - RETIRADA	111,36 m²
D-20	FORRAÇÃO EM GRAMA - RETIRADA	403,18 m²
D-21	PISO EM PORCELANATO DIM. 70X70 CM, NA COR CINZA - RETIRADA	125,50 m²

FORRO E ACABAMENTOS DE TETO - DEMOLIÇÃO		
CÓD.	DESCRIÇÃO	Área
D-22	FORRO EM PVC FRISADO, NA COR BRANCO EXISTENTE A SER RETIRADO	211,45 m²
D-23	EMASSAMENTO COM MASSA PVA E PINTURA COM TINTA LÁTEX PVA, COR BRANCO NEVE EXISTENTE RETIRADO	1177,40 m²
D-24	FORRO EM PVC FRISADO, NA COR BRANCO EXISTENTE RETIRADO	222,19 m²

LOUÇAS E PEÇAS VINCULADAS - DEMOLIÇÃO		
CÓD.	DESCRIÇÃO	QUANT.
D-25	LAVATÓRIO SUSPENSO COM COLUNA EM LOUÇA BRANCA	6
D-26	LAVATÓRIO COM COLUNA CITY RETIRADO	1
D-27	LAVATÓRIO SUSPENSO COM COLUNA EM LOUÇA BRANCA	3

DIVISÓRIAS - DEMOLIÇÃO		
CÓD.	DESCRIÇÃO	Área
D-28	COBOGÓ A SER DEMOLIDO	19,41 m²

GUARDA-CORPO - DEMOLIÇÃO		Comprimento
CÓD.	DESCRIÇÃO	
D-29	GUARDA-CORPO COM CORRIMÃO DUPLO DE INOX, FIXADO NO PISO, PADRÃO ABNT, H = 90 CM RETIRADO	7071,51

NÚCLEOS DE PAREDE - DEMOLIÇÃO		Área
DESCRIÇÃO		
ARQUIBANCADA A SER DEMOLIDA		100,71 m²
BANCO A SER DEMOLIDO		1,84 m²
MURO DE DIVISA - BLOCO CERÂMICO - 14CM		52,40 m²
PAREDE DE ALVENARIA - BLOCO CERÂMICO - 14CM		39,23 m²



ESTADO DE GOIÁS  
SECRETARIA DE ESTADO DA EDUCAÇÃO  
SUPERINTENDÊNCIA DE INFRAESTRUTURA  
GERÊNCIA DE PROJETOS E INFRAESTRUTURA

GERÊNCIA DE PROJETOS E INFRAESTRUTURA  
APROVADO  
TÉCNICO RESPONSÁVEL PELA APROVAÇÃO

## CEPI MONT SERRAT

PROJETO EXECUTIVO DE ARQUITETURA

ENDEREÇO

RUA 03, QD.14, S/Nº, MONT SERRAT, NOVO GAMA - GO

ÁREA DO TERRENO	ÁREA PERMEAB.	ÁREA EXISTENTE	ÁREA A DEMOLIR	ÁREA A CONSTRUIR	ÁREA TOTAL CONSTRUÇÃO
9229,09 m²	4002,81 m²	2470,31 m²	0,00 m²	0,00 m²	2470,31 m²

ELABORAÇÃO:  
**CONSÓRCIO DIAMANTE ENGENHARIA**  
AV. BARÃO HOMEM D E MELO, Nº 3280 - NOVA GRANADA  
BEL. HORIZONTE - MG - CEP: 38.484-080  
TEL: (31) 3347-4405 / (31) 3347-7079 / (31) 3571-1800  
EMAIL: contato@grupoproprietaengenharia.com.br

AUTOR: DÉBORA EVELYN CALDEIRA DE LACERDA - ARQUITETA E URBANISTA- CAU: A257897-2

RT DA OBRA:

PROPRIETÁRIO: SECRETARIA DE ESTADO DA EDUCAÇÃO CNPJ: 01.409.705.0001-20  
PREPOSTO: SABRINA SILVA VIEIRA VALENTE CPF: 041.530.091-64

## EXECUTIVO DE ARQUITETURA

TIPO DE PROJETO

PLANTA BAIXA DEMOLIÇÃO  
PLANTA DE COBERTURA DEMOLIÇÃO

ASSUNTO:

DATA: MAR/2025 ESCALA: INDICADA REVISÃO: 03 Nº RT/RT-ART:

REV.	DATA	DESCRIÇÃO	VISTO
03	03/2025	REVISÃO	DECL.

2/6

FOLHA:

A1 ALONGADO  
1101x594mm