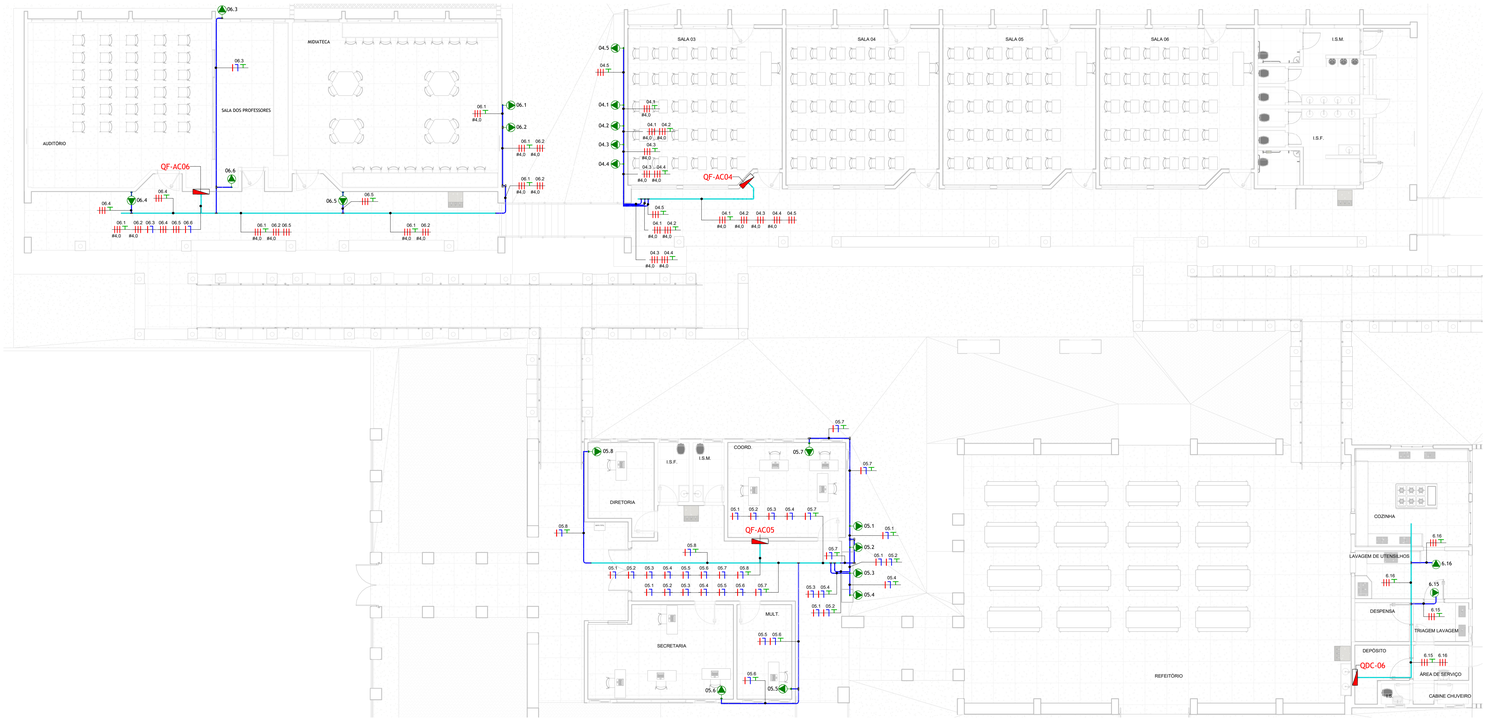

PLANTA BAIXA - CLIMATIZAÇÃO PARTE 1

Escala 1 : 100

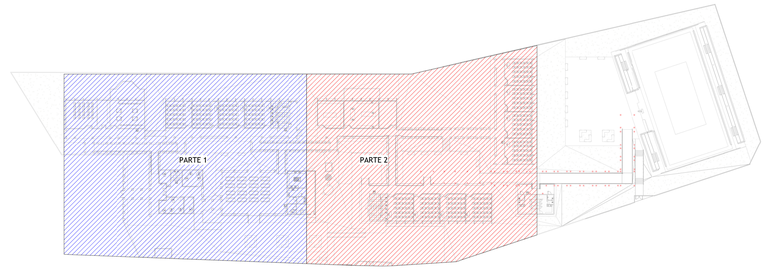

MAPA CHAVE - CLIMATIZAÇÃO PARTE 1

Escala 1 : 600

NOTAS GERAIS:

1. TENSÃO DE OPERAÇÃO DO SISTEMA: 220/380V.
2. QUANDO NÃO INDICADAS, COTAS EM CENTÍMETROS E DIÂMETROS EM MILÍMETROS.
3. ELEVAÇÕES NÃO INDICADAS SERÃO DEFINIDAS PELO PROJETISTA PARA TUBULAÇÃO.
4. OS CONDUTOS NÃO ENTERRADOS SERÃO DO TIPO ANTICHAMA CONFORME NBR 15465.
5. OS CONDUTORES DE ATERRAMENTO SERÃO INDEPENDENTES DO NEUTRO. (TN-S)
6. TODOS OS TRECHOS DE ELETRODUTOS E DUTOS DEVERÃO SER PREVIAMENTE SONDADOS COM ARAME GALVANIZADO N° 14 BWG ANTES DA PASSAGEM DOS CONDUTORES.
7. DEVERÃO SER COLOCADAS ANILHAS (MARCADORES) PARA IDENTIFICAÇÃO DE CABOS NOS CONDUTORES ELÉTRICOS NO QDC, CAIXAS DE PASSAGEM E PONTOS DE SAÍDA (TOMADAS E LUMINÁRIAS).
8. OS CONDUTORES DE ATERRAMENTO DOS QDC'S DEVERÃO POSSUIR CARACTERÍSTICAS DE NÃO PROPAGAÇÃO E AUTO-EXTINÇÃO DO FOGO, BAIXA EMISSÃO DE FUMAÇA E GASES TÓXICOS E CORROSIVOS, AFUMEX 750V - NBR 13248. OS BARRAMENTOS DE TERRA NOS QUADROS DEVERÃO ESTAR ELETRICAMENTE LIGADOS AS CARCAÇAS (MASSAS) DOS MESMOS.
9. CABOS ISOLETOS A UNIDADE DEVERÃO SER COM ISOLAMENTO PARA 0,6/1KV, SINTENAX OU SIMILAR - NBR 7288
10. TODAS AS LIGAÇÕES ENTRE CONDUTORES E BARRAMENTOS, DEVERÃO SER FEITAS COM CONECTORES APROPRIADOS.
11. TODOS OS MATERIAIS A SEREM UTILIZADOS DEVERÃO POSSUIR MARCA NACIONAL DE CONFORMIDADE EXPEDIDA PELO INMETRO.
12. DEVERÃO SER COLOCADAS ETIQUETAS ACRÍLICAS PARA IDENTIFICAÇÃO DE CIRCUITOS EM TODOS OS DISJUNTORES.
13. TEMPERATURA AMBIENTE CONSIDERADA P/DIMENSIONAMENTO(TD): 30°C. QUEDA DE TENSÃO MÁXIMA ADMISSÍVEL: DO PONTO DE ENTREGA DA CONCESSIONÁRIA NA DERIVAÇÃO DA BUCHA DE SAÍDA DO TRANSFORMADOR DA SUBESTAÇÃO AÉREA, PARTICULAR, ATÉ O PONTO CRÍTICO DE CONSUMO TEREMOS NO MÁXIMO 7% DE QUEDA, DISTRIBUÍDOS DA SEGUINTE FORMA:
   • 4% DO TRAFO AO QGBT;
   • 1% DO MEDIDOR ATÉ O QUADRO GERAL (QGBT);
   • 3% DO QUADRO GERAL ATÉ OS QUADROS DE DISTRIBUIÇÃO;
   • 3..5% DOS QUADROS DE DISTRIBUIÇÃO ATÉ OS CIRCUITOS DE ILUMINAÇÃO, TOMADAS E EQUIPAMENTOS.
14. UTILIZAR SOMENTE MATERIAL PADRONIZADO PELA CONCESSIONÁRIA.
15. UTILIZAR CURVAS DE RAIO LONGO PADRÃO COMERCIAL, NUNCA JOELHOS.
16. MÁXIMO DE DUAS CURVAS, NÃO REVERSAS, EM LANCES DE TUBULAÇÃO ENTRE CAIXAS.
17. A BARRA DE PROTEÇÃO DO QDC DEVERÁ SER INTERLIGADA A CAIXA DE EQUALIZAÇÃO DE POTENCIAL - VER PROJETO SPDA.
18. AS EMENDAS ENTRE CONDUTORES DE CIRCUITOS SECUNDÁRIOS (ILUMINAÇÃO E TOMADAS) DEVERÃO SER REALIZADAS ATRAVÉS DE SOLDAS ESTANHADAS OU CONECTORES ROSQUEÁVEIS APROPRIADOS (DO TIPO "GE"), CONFORME NBR 5410. NÃO SERÃO PERMITIDAS EMENDAS ENTRE CONDUTORES UTILIZANDO APENAS FITA ISOLANTE.
19. OS DISJUNTORES C/ INDICAÇÃO 'DDR' NA RELAÇÃO DE CARGAS DEVERÃO SER DO TIPO DIFERENCIAL RESIDUAL C/ SENSIBILIDADE DE 0,03A (30MA).
20. TODOS OS DISJUNTORES DEVERÃO SER PROVIDOS DE DISPOSITIVOS DE TRAVAMENTO.
21. OS CONDULETES DEVERÃO POSSUIR BITOLAS COMPATÍVEIS COM OS ELETRODUTOS DE MAIOR DIÂMETRO.
22. AS COTAS DE ALTURAS DE CAIXAS, QUADROS, TOMADAS E ELETRODUTOS INDICADOS REFEREM SE AO EIXOS DOS MESMOS EM RELAÇÃO AO PISO ACABADO.
23. DISJUNTORES NÃO ESPECIFICADOS SERÃO TERMOMAGNÉTICOS COM CAPACIDADE DE INTERRUPÇÃO DE CURTO CIRCUITO SIMÉTRICO MINIMA DE 5KA 380VCA.
24. OS CIRCUITOS DEVERÃO POSSUIR CONDUTOR NEUTRO EXCLUSIVO, COM A SEÇÃO IGUAL À DO CONDUTOR DE FASE.
25. O TERRA DEVERÁ POSSUIR A MESMA BITOLA EM TODA A SUA EXTENSÃO.
26. DEVERÃO SER INSTALADAS BUCHAS E ARRUELAS DE ACABAMENTO EM TODAS AS EXTREMIDADES.
27. ELETRODUTOS APARENTES DEVERÃO SER FIXADOS AS PAREDES OU TETO ATRAVÉS DE ABRAÇADEIRAS GALVANIZADAS TIPO "D", COLOCADAS COM ESPAÇAMENTO MÁXIMO DE 150CM.

LEGENDA DE SÍMBOLOS - CLIMATIZAÇÃO	
	QUADRO DE DISTRIBUIÇÃO DE CIRCUITOS (QDC) - h=120CM.
	PONTO DE FORÇA EM CONDULETE DE ALUMÍNIO COM FURO CENTRAL
	PONTO DE FORÇA EM CONDULETE DE ALUMÍNIO COM FURO CENTRAL INSTALADO NA LAGE
	CONDULETE COM PLACA CEGA DE ALUMÍNIO FUNDIDO NÃO COTADOS SERÃO 25MM.
	ELETRODUTO DE AÇO CARBONO PARA PASSAGEM DE CIRCUITOS ELÉTRICOS - NÃO COTADOS SERÃO Ø25MM - CONFORME NBR 13057/93;
	PERFILADO PERFURADO 50N TEAMPA 3EX38MM
	CONDUTORES DE NEUTRO, FASE, TERRA E RETORNO RESPECTIVAMENTE. NÃO COTADOS SERÃO #2,5MM², NÃO ESPECIFICADOS SERÃO CABOS AFUMEX COM CARACTERÍSTICAS DE NÃO PROPAGAÇÃO E AUTO-EXTINÇÃO DO FOGO, BAIXA EMISSÃO DE FUMAÇA E GASES TÓXICOS E CORROSIVOS - NBR 13248..

ABREVIAÇÕES DE PREFIXO DOS QUADROS	
ABREVIAÇÃO	DESCRIÇÃO
QDC-01	1.X
QDC-02	2.X
QDC-03	3.X
QDC-04	4.X
QDC-05	5.X
QDC-06	6.X
QDC-07	7.X
QDC-08	8.X
QDC-09	9.X
QDC-AC1	01.X
QDC-AC2	02.X
QDC-AC3	03.X
QDC-AC4	04.X
QDC-AC5	05.X
QDC-AC6	06.X
QDC-BAR	B1.X
QDC - PROV. COZINHA	1.X
DESCRIÇÃO DOS PREFIXOS	
NÚMERO OU LETRA DO QUADRO	NÚMERO DO CIRCUITO

ISOMÉTRICO - CLIMATIZAÇÃO

Escala

PLANTA BAIXA - CLIMATIZAÇÃO PARTE 2

Escala 1 : 100

ESTADO DE GOIÁS
SECRETARIA DE ESTADO DA EDUCAÇÃO
SUPERINTENDÊNCIA DE INFRAESTRUTURA
GERÊNCIA DE PROJETOS E INFRAESTRUTURA

GERÊNCIA DE PROJETOS E INFRAESTRUTURA
APROVADO __/__/__
TÉCNICO RESPONSÁVEL PELA APROVAÇÃO

CEPI MONT SERRAT

ENDEREÇO
RUA 03, QD.14, S/N°, MONT SERRAT, NOVO GAMA - GO

ÁREA DO TERRENO	ÁREA PERMEAB.	ÁREA EXISTENTE	ÁREA A DEMOLIR	ÁREA A CONSTRUIR	ÁREA TOTAL CONSTRUÇÃO
9229 m²	4003 m²	2470 m²	0 m²	0 m²	2470 m²

ELABORAÇÃO
CONSÓRCIO DIAMANTE ENGENHARIA
AV. BARÃO HOMEM D E MELO, Nº 3260 - NOVA GRANADA
BELO HORIZONTE - MG - CEP: 30.494-080
TEL: (31)3347-4400 / (31)3347-7079 / (31) 3571-1920
E-MAIL: contato@grupoprojetosengenharia.com.br

AUTOR: MOISES COELHO PERPETUO MOURA — CREA-MG 161742/D
RT DA OBRA:
PROPRIETÁRIO: SECRETARIA DE ESTADO DA EDUCAÇÃO — CNPJ: 01.409.705.0001-20
PREPOSTO: SABRINA SILVA VIEIRA VALENTE — CPF: 041.530.091-04

PROJETO ELÉTRICO

TIPO DE PROJETO:

PLANTA BAIXA - SISTEMA DE DETECÇÃO E ALARME DE INCÊNDIO PARTE 1
PLANTA BAIXA - SISTEMA DE DETECÇÃO E ALARME DE INCÊNDIO PARTE 2
ISOMÉTRICO - CLIMATIZAÇÃO
MAPA CHAVE

ASSUNTO:

DATA:	ESCALA:	REVISÃO:	Nº RRT/ART:
29/01/2025	INDICADA	00	

REV.	DATA	DESCRIÇÃO	VISTO
00	01/2025	EMISSÃO INICIAL	MCPM.

FOLHA: 05/13

A0
1189x841mm