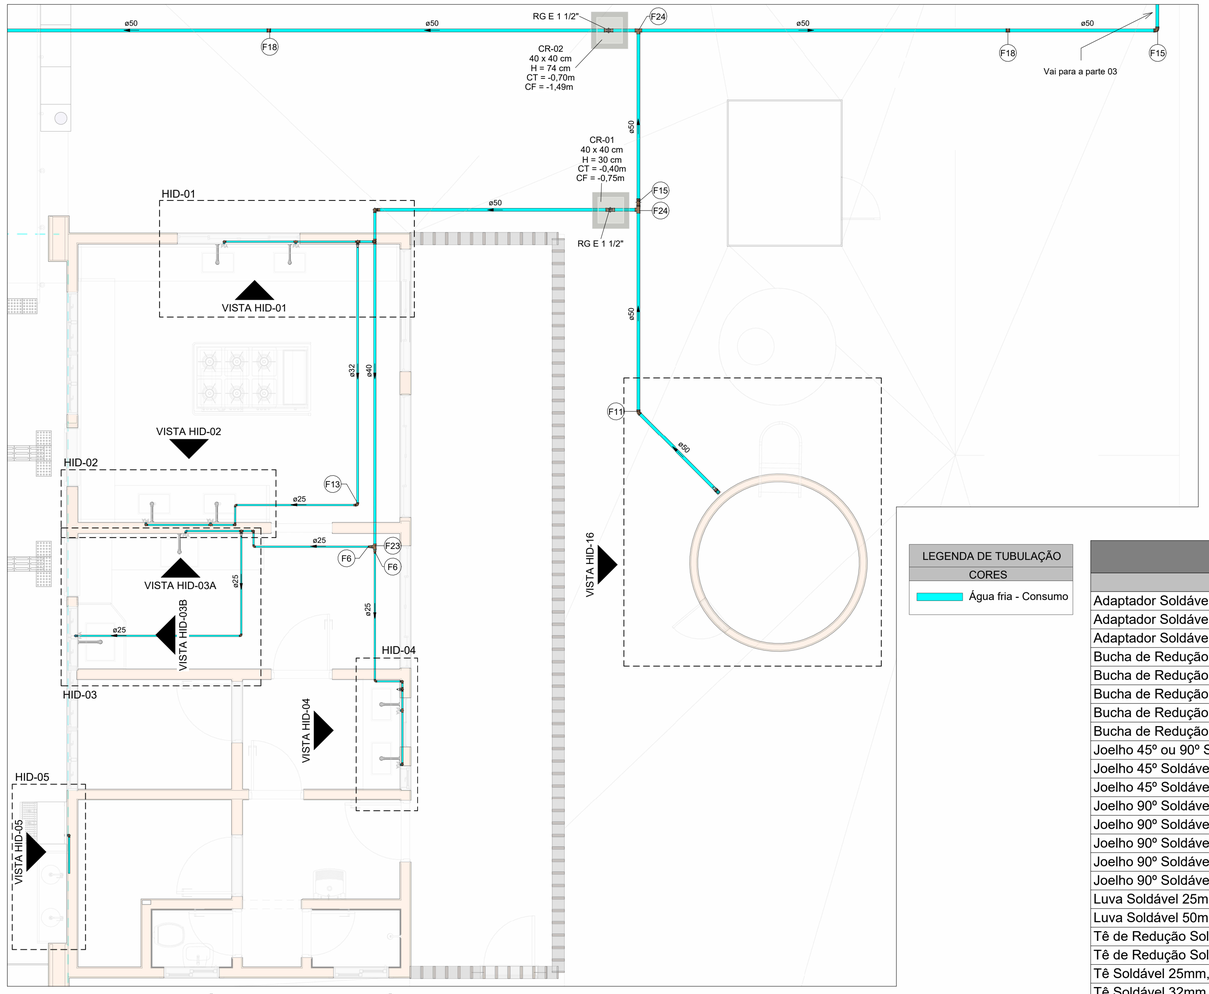


PLANTA BAIXA ÁGUA FRIA - TÉRREO (PARTE 01)

Escala 1 : 50

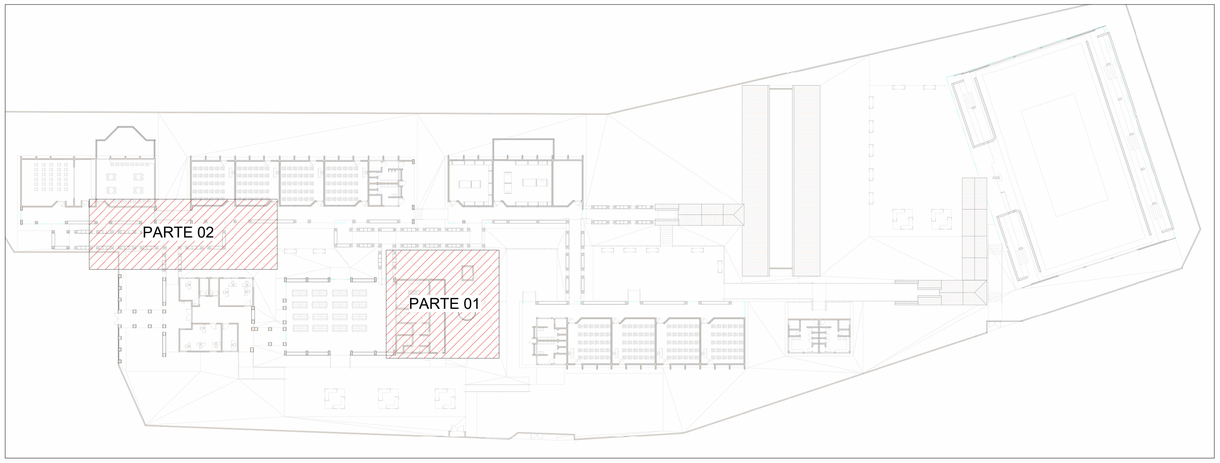


MAPA CHAVE

Escala 1 : 500

| LEGENDA DE TUBULAÇÃO | |
|---|---|
| CORES | |
| Água fria - Consumo | |

| Conexões - Água fria | |
|---|---|
| Descrição | Item |
| Adaptador Soldável Curto com Bolsa e Rosca para Registro 25 x 3/4", PVC Marrom, Água Fria - TIGRE | F1 |
| Adaptador Soldável Curto com Bolsa e Rosca para Registro 32 x 1", PVC Marrom, Água Fria - TIGRE | F2 |
| Adaptador Soldável Curto com Bolsa e Rosca para Registro 50 x 1.1/2", PVC Marrom, Água Fria - TIGRE | F3 |
| Bucha de Redução Soldável Curta 32x25mm, PVC Marrom, Água Fria - TIGRE | F4 |
| Bucha de Redução Soldável Curta 50x40mm, PVC Marrom, Água Fria - TIGRE | F5 |
| Bucha de Redução Soldável Longa 40x25mm, PVC Marrom, Água Fria - TIGRE | F6 |
| Bucha de Redução Soldável Longa 50x25mm, PVC Marrom, Água Fria - TIGRE | F7 |
| Bucha de Redução Soldável Longa 50x32mm, PVC Marrom, Água Fria - TIGRE | F8 |
| Joelho 45º ou 90º Soldável: O ângulo da conexão não corresponde a 90º ou 45º, verificar | F9 |
| Joelho 45º Soldável 25mm, PVC Marrom, Água Fria - TIGRE | F10 |
| Joelho 45º Soldável 50mm, PVC Marrom, Água Fria - TIGRE | F11 |
| Joelho 90º Soldável 25mm, PVC Marrom, Água Fria - TIGRE | F12 |
| Joelho 90º Soldável 32mm, PVC Marrom, Água Fria - TIGRE | F13 |
| Joelho 90º Soldável 40mm, PVC Marrom, Água Fria - TIGRE | F14 |
| Joelho 90º Soldável 50mm, PVC Marrom, Água Fria - TIGRE | F15 |
| Joelho 90º Soldável com Bucha de Latão 25 x 3/4", PVC Marrom, Água Fria - TIGRE | F16 |
| Luva Soldável 25mm, PVC Marrom, Água Fria - TIGRE | F17 |
| Luva Soldável 50mm, PVC Marrom, Água Fria - TIGRE | F18 |
| Tê de Redução Soldável 32x25mm, PVC Marrom, Água Fria - TIGRE | F19 |
| Tê de Redução Soldável 40x32mm, PVC Marrom, Água Fria - TIGRE | F20 |
| Tê Soldável 25mm, PVC Marrom, Água Fria - TIGRE | F21 |
| Tê Soldável 32mm, PVC Marrom, Água Fria - TIGRE | F22 |
| Tê Soldável 40mm, PVC Marrom, Água Fria - TIGRE | F23 |
| Tê Soldável 50mm, PVC Marrom, Água Fria - TIGRE | F24 |

NOTAS

1. DIÂMETRO DAS TUBULAÇÕES EM mm E COTAS EM cm;
2. TODA TUBULAÇÃO DE ESGOTO SERÁ EM PVC RÍGIDO SÉRIE NORMAL; TODA TUBULAÇÃO DE GORDURA SERÁ EM PVC RÍGIDO SÉRIE REFORÇADA;
3. AS VÁLVULAS DE ADMISSÃO DE AR DEVEM SER INSTALADAS A UMA ALTURA DE 15 CENTÍMETROS ACIMA DA SAÍDA DO DESCONECTOR SANITÁRIO DE MAIOR ALTURA;
4. TODAS AS CAIXAS DE PASSAGEM DE ESGOTO SANITÁRIO DEVERÃO SER DEVIDAMENTE VEDADAS E SUAS TAMPAS DEVERÃO SER DE FÁCIL REMOÇÃO, A FIM DE PERMITIR FUTURAS MANUTENÇÕES E LIMPEZAS;
5. AS ALTURAS DAS CAIXAS DE ESGOTO E POÇOS DE VISITA SÃO VARIÁVEIS E DEVERÃO SER AFERIDAS EM OBRA, DE ACORDO COM O NÍVEL REAL DO TERRENO;
6. O ESPAÇAMENTO MÁXIMO ENTRE SUPORTES P/ FIXAÇÃO DE TUBULAÇÕES HORIZONTAIS SERÁ: · TUBOS DE Ø150mm: 2,30m; · TUBOS DE Ø100mm: 1,80m; · TUBOS DE Ø75mm E INFERIORES: 1,5m.
7. AS DECLIVIDADES MÍNIMAS DEVERÃO SER:
·TUBULAÇÕES DE ESGOTO COM DIÂMETRO NOMINAL IGUAL OU INFERIOR A 75mm: 2%; TUBULAÇÕES COM DIÂMETRO NOMINAL IGUAL OU SUPERIOR A 100mm: 1%; · TUBULAÇÕES DE VENTILAÇÃO: 1%;
8. A TUBULAÇÃO DE ESGOTO SANITÁRIO SEGUE PARA LIGAMENTO EM REDE PÚBLICA, A POSIÇÃO E COTA DE FUNDO DA MESMA DEVERÃO SER AFERIDAS IN LOCO;
9. AS COTAS DE TOPO E DE FUNDO DAS CAIXAS DE PASSAGEM E PVS SÃO DE ACORDO COM O NÍVEL DO PROJETO ARQUITETÔNICO;
10. PARA DEMAIS INFORMAÇÕES E ANÁLISES, CONSULTAR MEMORIAL DESCRITIVO DO PROJETO.

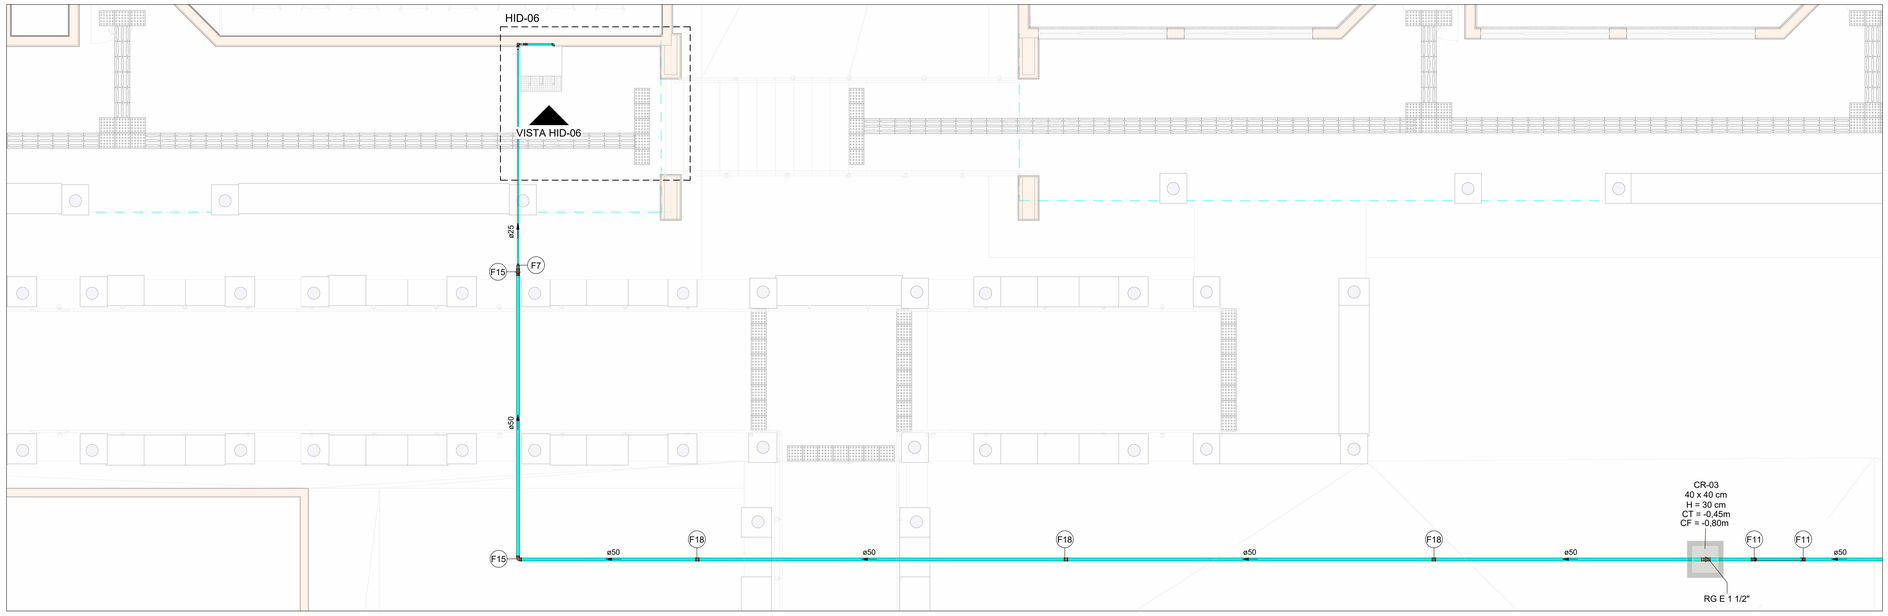


PLANTA BAIXA ÁGUA FRIA - TÉRREO (PARTE 02)

Escala 1 : 50

ESTADO DE GOIÁS
SECRETARIA DE ESTADO DA EDUCAÇÃO
SUPERINTENDÊNCIA DE INFRAESTRUTURA
GERÊNCIA DE PROJETOS E INFRAESTRUTURA

GERÊNCIA DE PROJETOS E INFRAESTRUTURA
APROVADO ___/___/___
TÉCNICO RESPONSÁVEL PELA APROVAÇÃO

**CENTRO DE ENSINO EM PERÍODO INTEGRAL MONT SERRAT**

ENDEREÇO
RUA 03, QD.14, S/Nº, MONT SERRAT, NOVO GAMA - GO

| ÁREA DO TERRENO | ÁREA PERMEAB. | ÁREA EXISTENTE | ÁREA A DEMOLIR | ÁREA A CONSTRUIR | ÁREA TOTAL CONSTRUÇÃO |
|---|---|---|---|---|---|
| 9229,09m² | 4020,94m² | 2470,31m² | 0,00m² | 0,00m² | 2470,31m² |

AUTOR:JULIANA GONÇALVES OLIVEIRA ENHENHEIRA CIVIL CREA - 239787/D

RT DA OBRA:

PROPRIETÁRIO: SECRETARIA DE ESTADO DA EDUCAÇÃO CNPJ: 01.409.705.0001-20
PREPOSTO: SABRINA SILVA VIEIRA VALENTE CPF: 041.530.091-84

# PROJETO HIDROSSANITÁRIO

TIPO DE PROJETO

MAPA CHAVE
PLANTA BAIXA ÁGUA FRIA - TÉRREO (PARTE 01)
PLANTA BAIXA ÁGUA FRIA - TÉRREO (PARTE 02)

ASSUNTO:

| DATA: | ESCALA: | REVISÃO: | Nº RRT/ART: |
|---|---|---|---|
| JAN/2025 | INDICADA | 00 | |

| REV. | DATA | DESCRIÇÃO | VISTO |
|---|---|---|---|
| 00 | 01/2025 | EMISSÃO INICIAL | JGO |
| | | | |
| | | | |

07/13
FOLHA:

A1
841x594mm