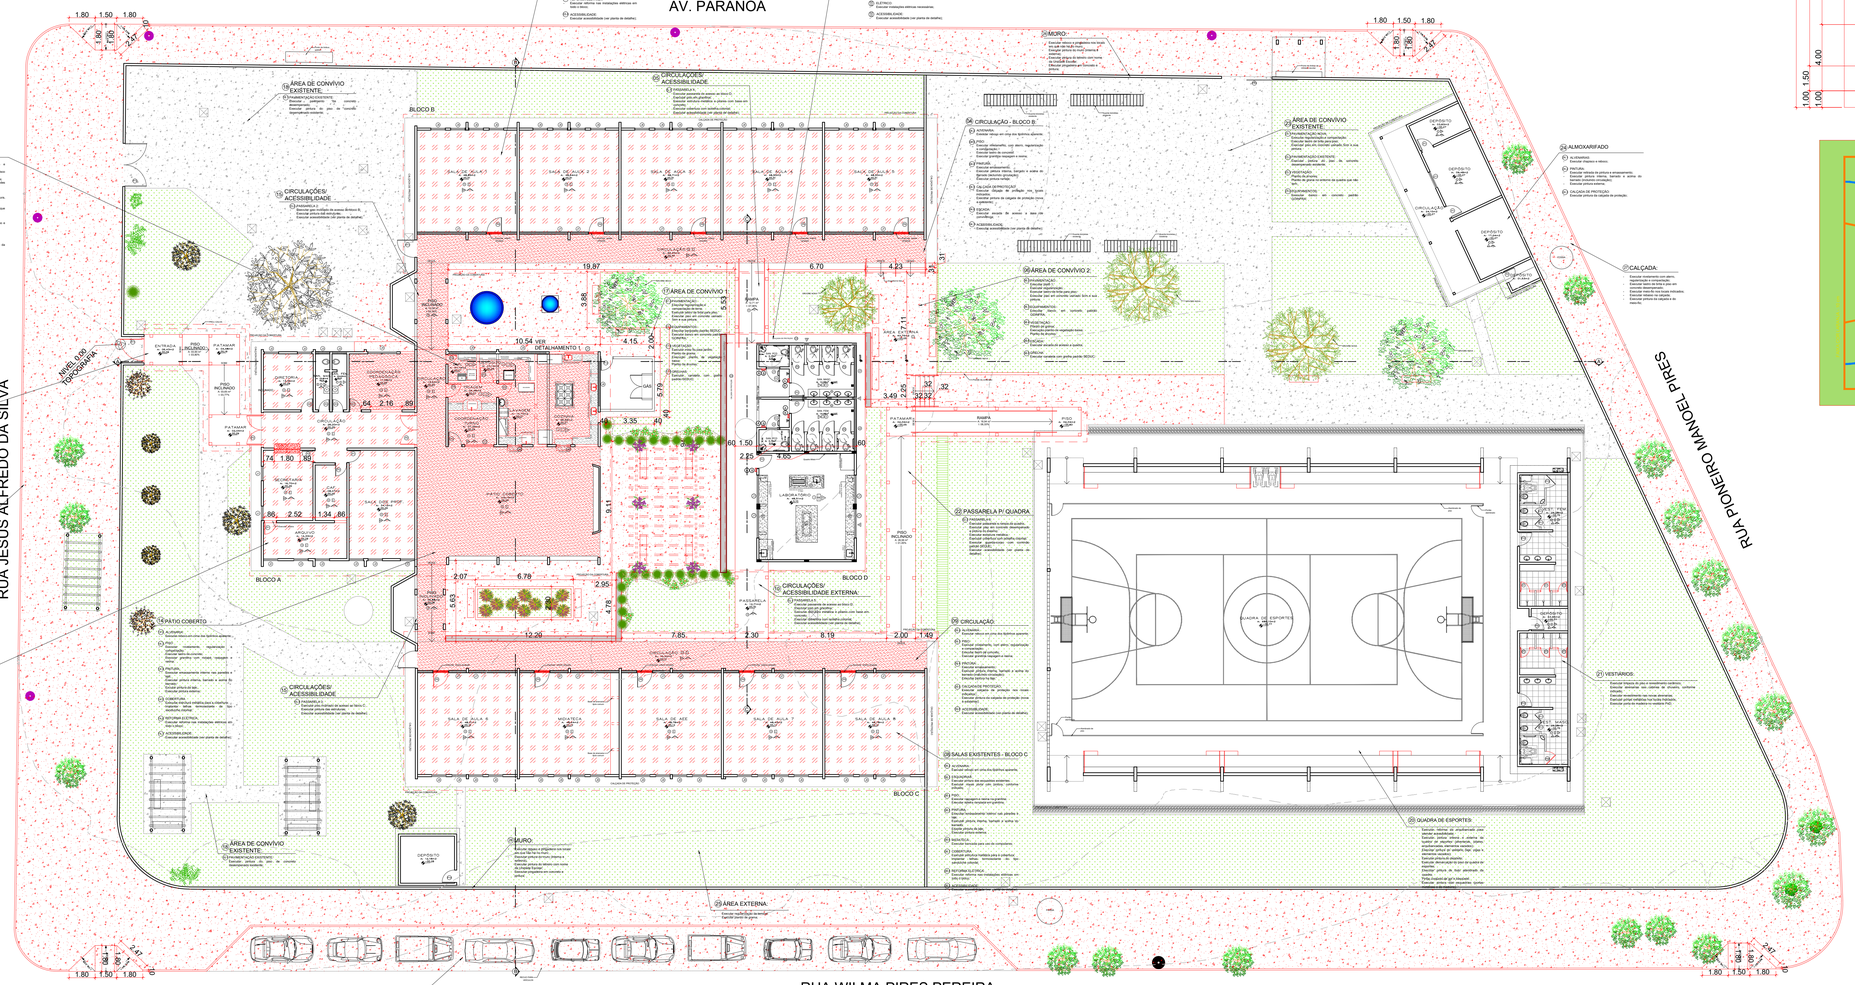

Planta Baixa - Construir
Escala 1:150

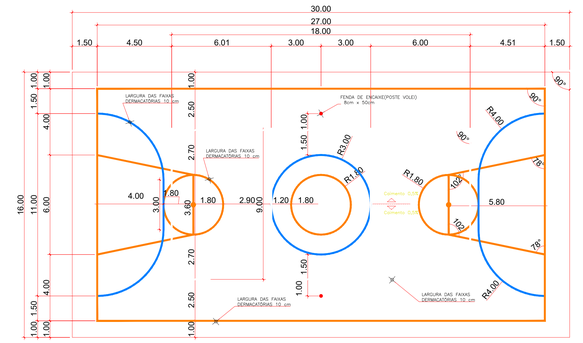

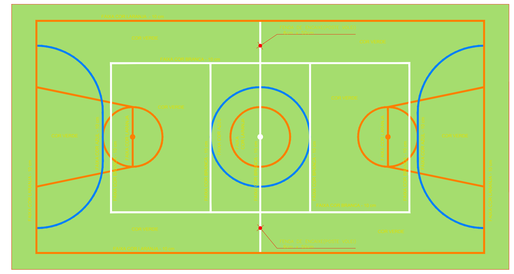

Detalhe piso da quadra
Sem escala

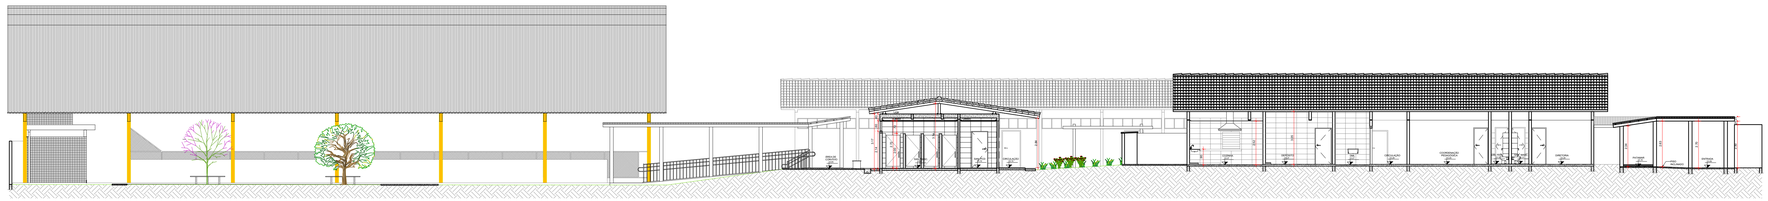

Corte AA
Escala 1:125

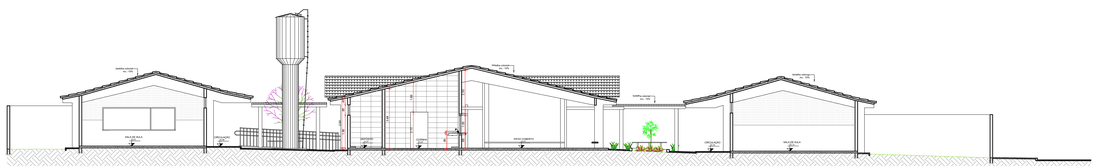

Corte BB
Escala 1:125

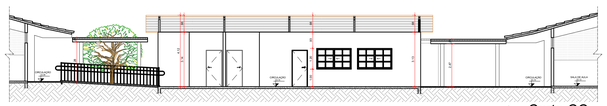

Corte CC
Escala 1:125

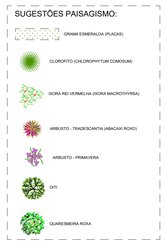

QUADRO DE ABERTURAS

PORTAS

CÓDIGO	DIMENSÕES LARGURA	ALTURA	QUANTIDADE	FUNCIONAMENTO
P1	90,00	02,10	03,00	ABRIR, METÁLICA
P2	80,00	02,10	08,00	ABRIR, METÁLICA
P3	90,00	01,70	06,00	ABRIR, VIDRO
P4	90,00	01,70	06,00	ABRIR, METÁLICA
P5	90,00	02,10	02,00	ABRIR, MADEIRA
P6	90,00	01,70	04,00	ABRIR, METÁLICA
P7	90,00	01,80	04,00	ABRIR, METÁLICA
P8	90,00	02,10	01,00	ABRIR, METÁLICA
P9	01,00	02,10	10,00	ABRIR, METÁLICA
P10	90,00	02,10	03,00	ABRIR, METÁLICA
P11	90,00	01,80	04,00	ABRIR, METÁLICA
P12	90,00	01,80	01,00	ABRIR, METÁLICA
P13	80,00	01,80	01,00	ABRIR, METÁLICA
P14	90,00	02,10	01,00	ABRIR, METÁLICA
P15	01,00	01,80	01,00	ABRIR, METÁLICA
P16	02,00	02,10	01,00	ABRIR, METÁLICA
P17	02,00	02,10	01,00	CORRER, METÁLICA

PORTAS NOVAS

P1	90,00	02,10	01,00	ABRIR, METÁLICA - SEGUIR MODELO PADRÃO (GOMETRA PP-01)
P2	80,00	02,10	01,00	ABRIR, METÁLICA - SEGUIR MODELO PADRÃO (GOMETRA PP-02)
P3	90,00	02,10	08,00	ABRIR, METÁLICA - SEGUIR MODELO PADRÃO (GOMETRA PP-03)
P4	90,00	02,10	01,00	ABRIR, METÁLICA - SEGUIR MODELO PADRÃO (GOMETRA PP-04)
P5	01,00	02,10	01,00	ABRIR, METÁLICA - SEGUIR MODELO PADRÃO (GOMETRA PP-05)
P6	90,00	01,80	06,00	ABRIR, METÁLICA - SEGUIR MODELO PADRÃO (GOMETRA PP-06)
P7	80,00	01,80	06,00	ABRIR, METÁLICA - SEGUIR MODELO PADRÃO (GOMETRA PP-07)
P8	90,00	01,80	01,00	ABRIR, METÁLICA - SEGUIR MODELO PADRÃO (GOMETRA PP-08)
PT1	01,00	01,80	01,00	ABRIR, METÁLICA - SEGUIR MODELO PADRÃO (GOMETRA PP-09)

QUADRO DE ABERTURAS

JANELAS

CÓDIGO	DIMENSÕES LARGURA	ALTURA	PEITORIL	QUANTIDADE	FUNCIONAMENTO
J1	01,00	01,40	00,90	02,00	BASCULANTE
J2	01,00	01,40	00,90	06,00	BASCULANTE
J3	01,00	00,65	01,50	02,00	CORRER
J4	01,00	01,40	00,90	02,00	BASCULANTE
J5	02,00	01,00	01,40	02,00	BASCULANTE
J6	01,00	01,80	00,90	40,00	BASCULANTE
J7	02,00	01,40	00,90	02,00	BASCULANTE
J8	02,00	01,00	01,40	02,00	CORRER
J9	03,00	01,80	00,90	01,00	CORRER
J10	01,80	01,80	01,00	01,00	CORRER
J11	01,20	01,40	01,00	01,00	CORRER

JANELAS NOVAS

J1	02,00	01,20	01,00	06,00	PELO ESPECIFICO, VER DETALHE
J2	03,60	00,60	02,00	02,00	TIPO J-2 (GUIDERIO PADRÃO GOMETRA)
J3	00,90	00,60	02,20	02,00	TIPO J-3 (GUIDERIO PADRÃO GOMETRA)
J4	01,00	01,00	00,90	02,00	EMBUTIR - VER PROJETO

QUADRO DE ÁREAS

ÁREA DO TERRENO	5.930,34m²
BLOCO A - EXISTENTE	340,66m²
BLOCO B - EXISTENTE	331,55m²
BLOCO C - EXISTENTE	331,42m²
LABORATÓRIO C/ SANITÁRIOS - PADRÃO ESPECIFICO - NOVO	127,26m²
QUADRA DE ESPORTES COM VESTIÁRIO COBERTA	785,00
DEPÓSITOS	75,19
PASSARELA (ENTRADA) - NOVA	28,95
PASSARELA 2 (ENTRE BLOCO A E B) - EXISTENTE	13,76
PASSARELA 3 (ENTRE BLOCO A E C) - EXISTENTE	11,22
PASSARELA 4 (ENTRE BLOCO B E D) - NOVA	12,71
PASSARELA 5 (ENTRE BLOCO C E D) - NOVA	12,71
PASSARELA PARA A QUADRA DE ESPORTES - NOVA	55,39
ÁREA TOTAL DA CONSTRUÇÃO	2.125,82

LEGENDA

- A DEMOLIR
- A CONSTRUIR
- EXECUTAR PISO GRANITINA
- EXECUTAR RASPADINHA E RESINA NO PISO GRANITINA
- EXECUTAR PISO CONCRETO
- MURO DE CONTENÇÃO

OBSERVAÇÕES:

- Onde não tiver especificação de acabamento, seguir projeto específico.
- Favor conferir medidas no local.
- Qualquer dúvida consultar o autor do projeto ou a Gerência de Projetos e Infraestrutura.

ESTADO DE GOIÁS
SECRETARIA DE ESTADO DA EDUCAÇÃO
SUPERINTENDÊNCIA DE INFRAESTRUTURA
GERÊNCIA DE PROJETOS E INFRAESTRUTURA

GERÊNCIA DE PROJETOS E INFRAESTRUTURA
APROVADO ___/___/___
TECNICO RESPONSÁVEL PELA APROVAÇÃO

COLÉGIO ESTADUAL ARY RIBEIRO VALADÃO FILHO

REFORMA E AMPLIAÇÃO

ENDEREÇO
RUA JESUS ALFREDO DA SILVA, 32, VILA SÃO LOURENÇO, ACREÚNA, GOIÁS, CEP:75960000

ÁREA DO TERRENO	ÁREA PERMEAB.	ÁREA EXISTENTE	ÁREA A DEMOLIR	ÁREA A CONSTRUIR	ÁREA TOTAL CONSTRUÇÃO
5.930,34 m²	2.121,67m²	1.914,82m²	26,02m²	237,02m²	2.125,82m²

AUTOR: LETÍCIA LUZ PAIVA - ARQUITETA E URBANISTA - CAU/ A1558845-3

RT DA OBRA:

PROPRIETÁRIO: SECRETARIA DE ESTADO DA EDUCAÇÃO CNPJ: 01.409.705.0001-20
PREPOSTO: SABRINA SILVA VIEIRA VALENTE CPF:

ARQUITETURA

TIPO DE PROJETO

PLANTA BAIXA DE CONSTRUIR
CORTES
DETALHE

ASSUNTO:

DATA:	ESCALA:	REVISÃO:	Nº RRT/ART:
MAIO/2025	INDICADA	000	15698034

REV.	DATA	DESCRIÇÃO	VISTO

2/7
FOLHA: