Planta baixa - Etapa 01
Escala 1:150

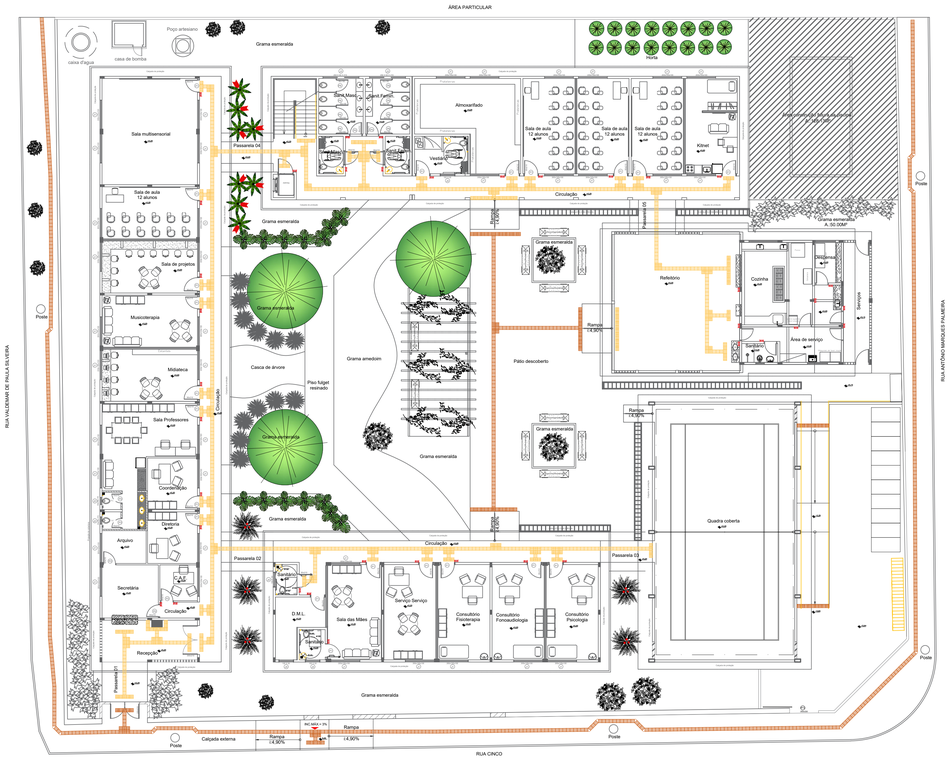

Planta baixa - Etapa 01
Escala 1:150

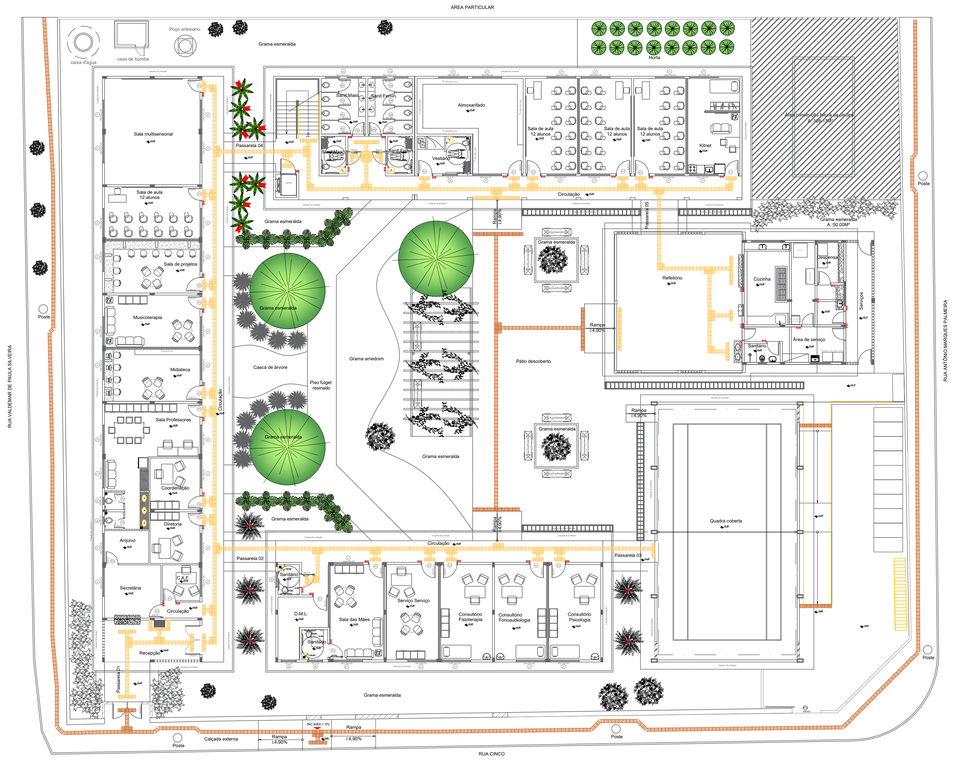

Planta baixa - Etapa 01
Escala 1:150

OBSEVAÇÕES:
- Onde não tiver especificação de acabamento, seguir projeto específico.
- Favor conferir medidas no local.
- Qualquer dúvida consultar o autor do projeto ou a Gerência de Projetos e Infraestrutura.

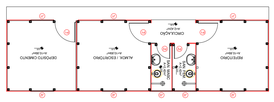

LEGENDA

- ALVENARIA A DEMOLIR
- ALVENARIA A CONSTRUIR
- CU — CONCRETO USINADO 5cm A SER EXECUTADO (PEDESTRES)
- CL — CONCRETO LAMINADO 7cm A SER EXECUTADO (VEICULOS)
- G — PISO GRANITINA A SER EXECUTADO

ETAPA :

- A construção da unidade se dará em primeiro lugar a demolição e retirada de acordo com a planta de demolição e em seguida será feito a implantação do barracão de obras e a substituição do muro nas partes descritas no projeto, logo em seguida será a execução de todos os outros serviços propostos em projeto.

OBS.:

- As etapas / divisões propostas para a obra são uma sugestão da Arquiteta, no qual, as mesmas poderão sofrer alterações conforme o fiscal perceba a necessidade, visto que é de plena responsabilidade do fiscal a condução da obra. Caso necessário, a Arquiteta poderá ser consultada;
- Os tapumes de madeirite deverão ser reaproveitados nas etapas da obra;
- Vale ressaltar ainda que, foram definidas etapas de obra para as ampliações mais significativas, contudo, há ainda outras intervenções, as quais, ficará a critério do fiscal da obra definir em qual momento as mesmas deverão ser executadas;

QUADRO DE ÁREAS EXISTENTE		
ÁREA DO TERRENO:		2.819,02 m²
ÁREA EXISTENTE	971,38M2	
ÁREA TOTAL DEMOLIR :		971,38M²
ÁREA CONSTRUÇÃO		
ÁREA BLOCO 01 - ADMINISTRATIVO/ SALAS INTERATIVAS		279,80M2
ÁREA BLOCO 02 - SALAS DE ATENDIMENTO E CLINICAS		190,26M2
ÁREA BLOCO 03 - QUADRA COBERTA		180,00M2
ÁREA BLOCO 04 - SALAS DE AULA/ SANITÁRIO/ VESTIÁRIO		554,55M2
ÁREA BLOCO 05 - REFEITÓRIO COM COZINHA		148,61M2
ÁREA BLOCO CENTRAL DE GÁS		1,52M2
ÁREA BLOCO - PASSARELA 01		8,61M2
ÁREA BLOCO - PASSARELA 02 e 03	2x5,40	10,80M2
ÁREA BLOCO - PASSARELA 04		5,17M2
ÁREA BLOCO - PASSARELA 05		5,66M2
ÁREA TOTAL CONSTRUÇÃO :		1.384,58M²
ÁREA TOTAL CONSTRUIDA :		1.384,58M²

ESTADO DE GOIÁS
SECRETARIA DE ESTADO DA EDUCAÇÃO
SUPERINTENDÊNCIA DE INFRAESTRUTURA
GERÊNCIA DE PROJETOS E INFRAESTRUTURA

GERÊNCIA DE PROJETOS E INFRAESTRUTURA
APROVADO __/__/__
TÉCNICO RESPONSÁVEL PELA APROVAÇÃO

COLÉGIO ESTADUAL DIURZA LEÃO - APAE

CONSTRUÇÃO

ENDEREÇO
RUA CINCO, S/N°, RESIDENCIAL ANA LUIZA, INHUMAS - GO

ÁREA DO TERRENO	ÁREA PERMEAB.	ÁREA EXISTENTE	ÁREA A DEMOLIR	ÁREA A CONSTRUIR	ÁREA TOTAL CONSTRUÇÃO
2.819,02 m²		971,38M²	971,38M²	1.384,58M²	1.384,58M²

AUTOR: ARQ. ISADORA MARQUES WEBER - CAU: A146406-0
RT DA OBRA:
PROPRIETÁRIO: SECRETARIA DE ESTADO DA EDUCAÇÃO CNPJ: 01.409.705.0001-20
PREPOSTO: SABRINA SILVA VIEIRA VALENTE CPF: 041.530.091-64

ARQUITETURA

TIPO DE PROJETO

PLANTA BAIXA ETAPAS - Esc.: 1/350
DETALHES

ASSUNTO:

DATA:	ESCALA:	REVISÃO:	Nº RRT/ART:
OUTUBRO/2025	INDICADA	000	16288380

REV.	DATA	DESCRIÇÃO	VISTO

6/6
FOLHA