



**DETALHE PC1 - VISTA RAMPA
DETALHE GUARDA-CORPO
E CORRIMÃO** esc.: 1:25

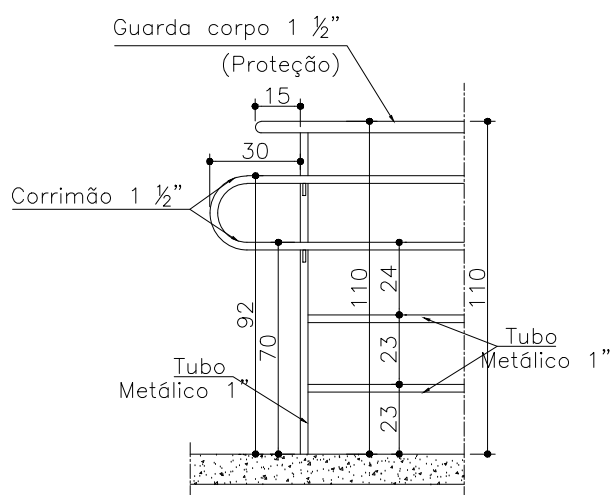

**DETALHE PC1 - VISTA
DETALHE GUARDA-CORPO
E CORRIMÃO** esc.: 1:25

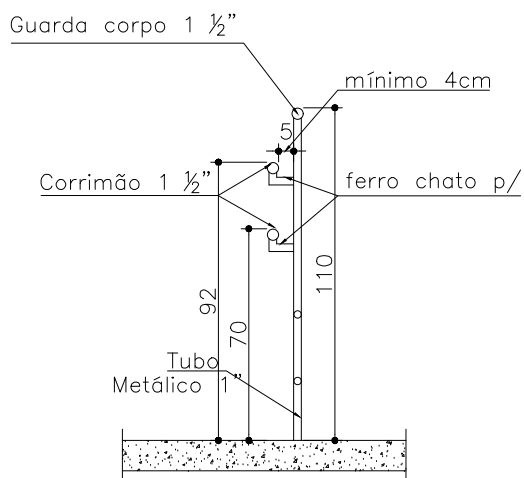

**DETALHE PC1 - CORTE
DETALHE GUARDA-CORPO
E CORRIMÃO** esc.: 1:25

OBS.: – Estes detalhes deverão ser aplicados em todos os trechos onde representam rampas e escadas com guarda corpo e/ou corrimãos e que apresentam inclinação igual ou superior a 8,33%.

**ESTADO DE GOIÁS
SEDUC**

**NÚCLEO DE OBRAS DA
REDE FÍSICA**

**DETALHES
PADRÃO**

DESCRIÇÃO:

**DETALHES ACESSIBILIDADE
PROTEÇÃO/ CORRIMÃO**

FOLHA:

1 / 1

ESCALA

1 : 25