




PLANTA - BAIXA
ESCALA 1:200

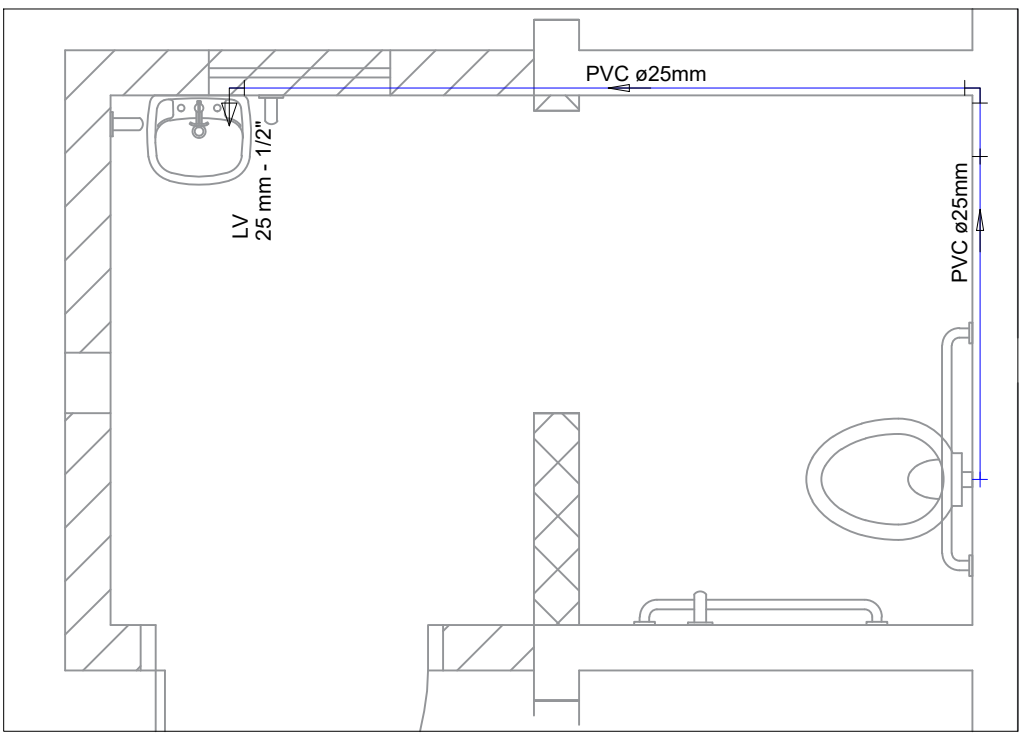

DETALHE - H1
ESCALA 1:25

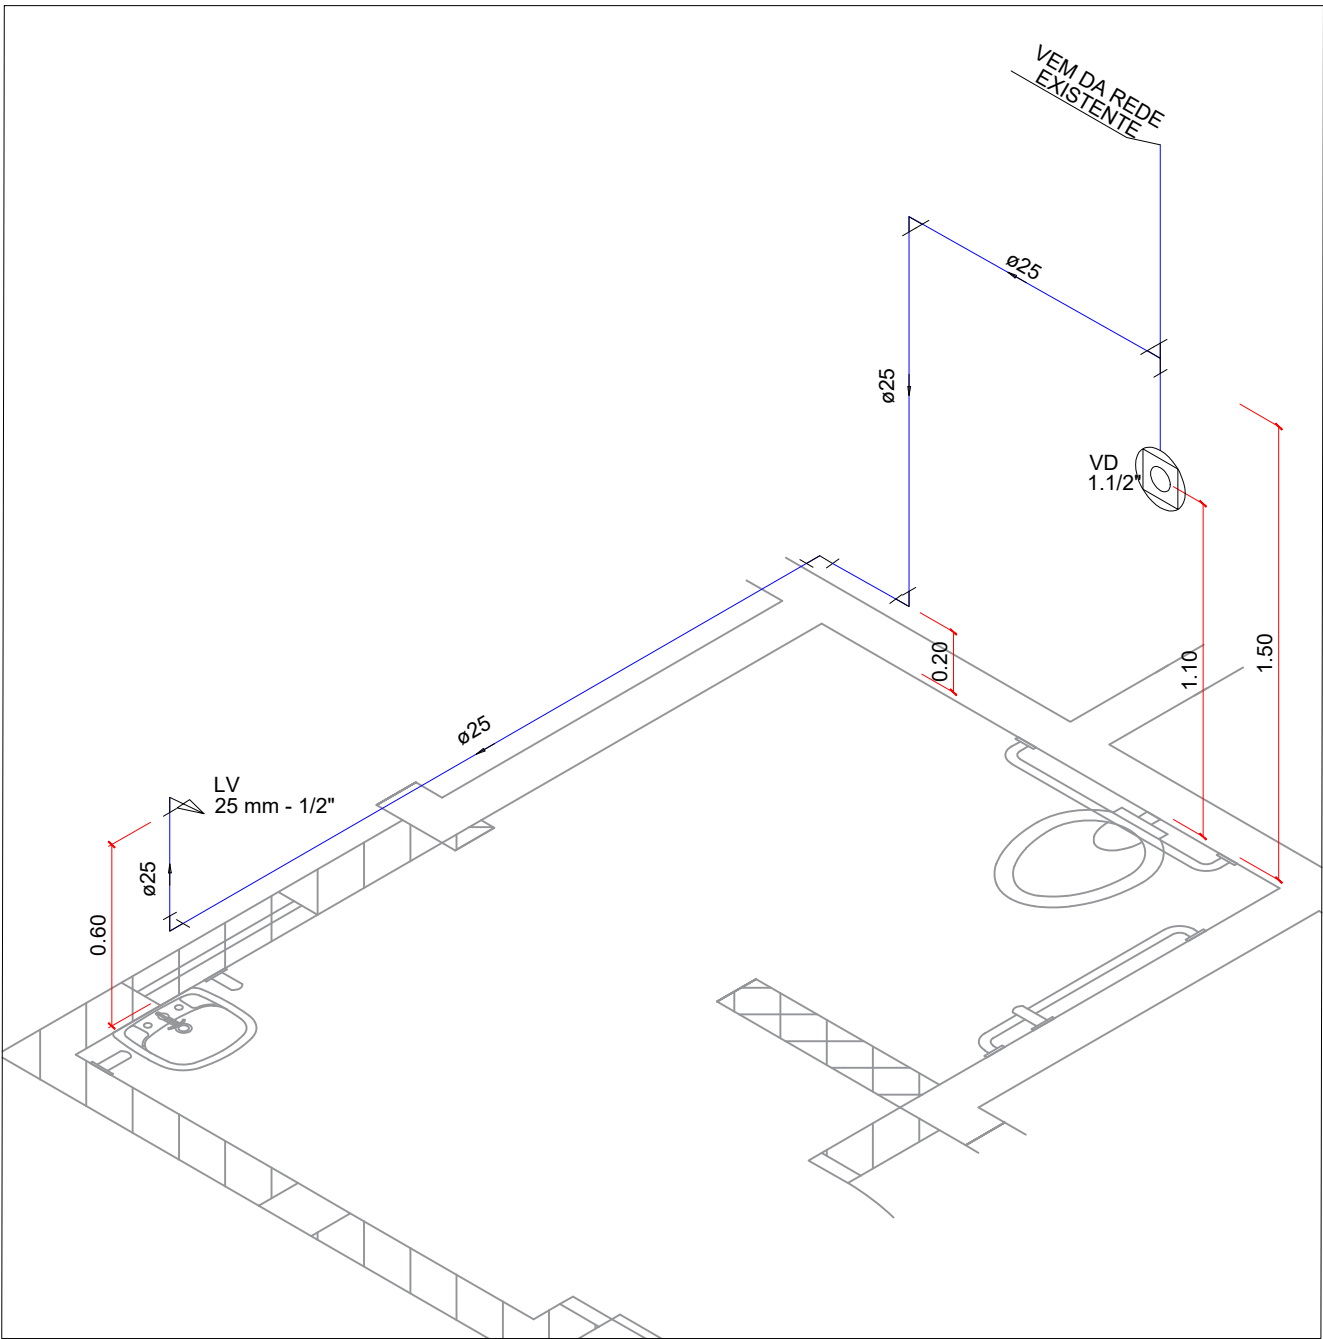

DETALHE ISOMÉTRICO - H1
ESCALA 1:25

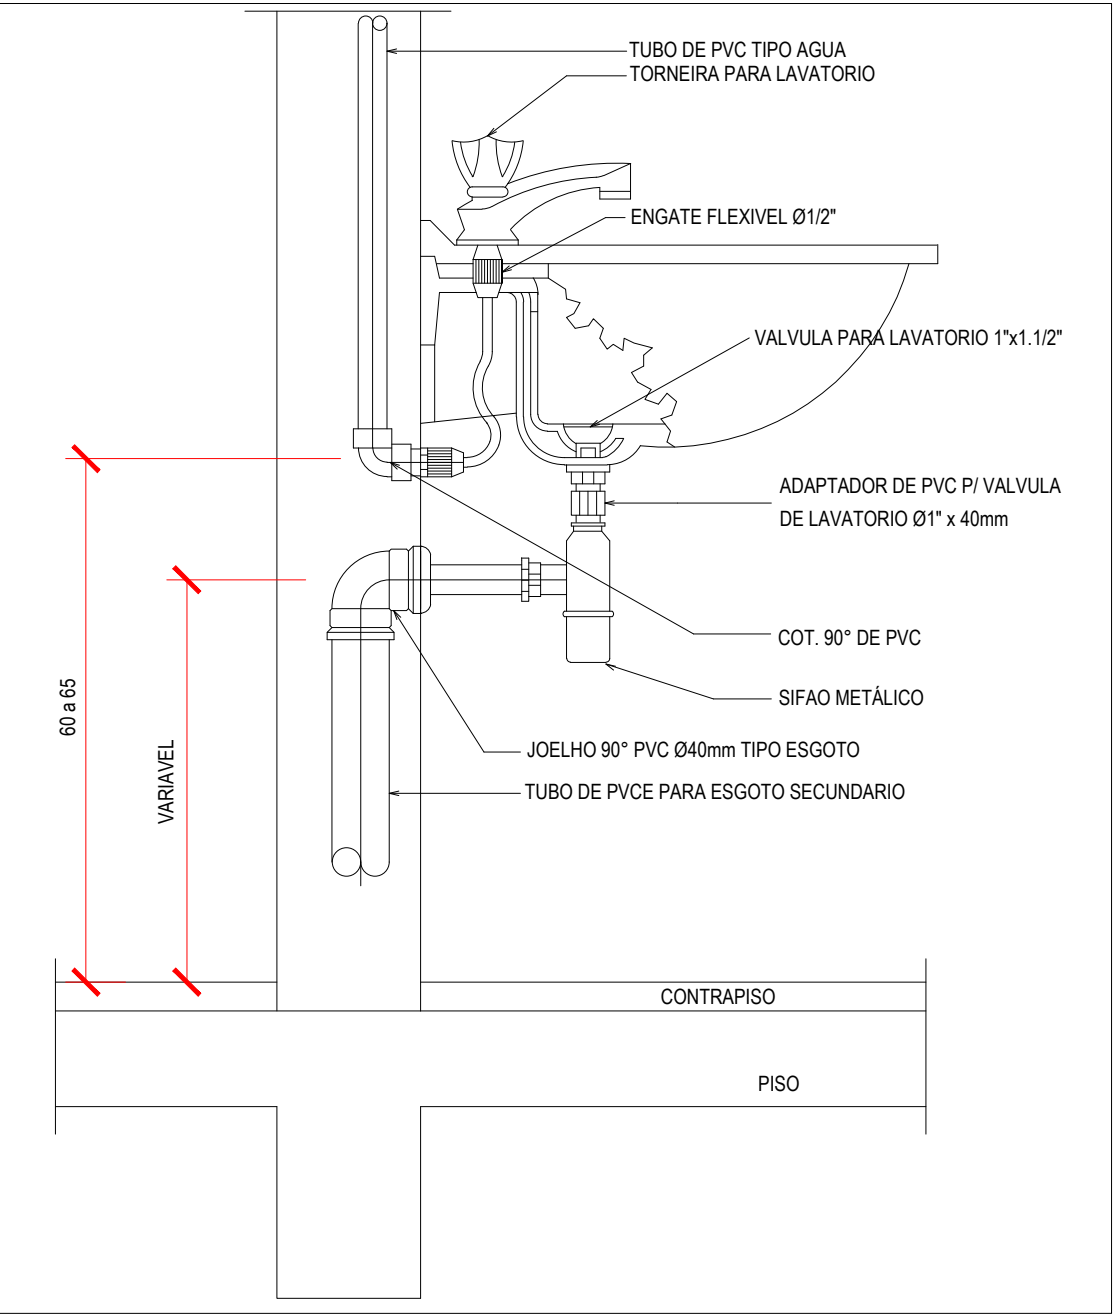

DETALHE LAVATORIO
SEM ESCALA

LEGENDA

- BE BEBEDOR
LV LAVATÓRIO
PIA PIA
RG REGISTRO DE GAVETA
TLR TANQUE DE LAVAR ROUPA
TUBULAÇÃO DE ÁGUA FRIA
TUBULAÇÃO DE ÁGUA FRIA PELO PISO
Registro bruto gaveta ABNT c/PVC soldável - RG
Registro de gaveta c/canopla cromada c/PVC soldável - RG
Bucha de Redução
Registro de Pressão com PVC soldável - 25 mm - 3/4"

LEGENDA

- BA BANHEIRA
BI BIDÊ
CH CHUVEIRO
DH DUCHA HIGIÊNICA
FIL FILTRO
LV LAVATÓRIO
MLL MÁQUINA DE LAVAR LOUÇA
MLR MÁQUINA DE LAVAR ROUPA
PIA PIA
RG REGISTRO DE GAVETA
RP REGISTRO DE PRESSÃO
TJ TORNEIRA DE JARDIM
TLR TANQUE DE LAVAR ROUPA
TUBULAÇÃO DE ÁGUA FRIA
TUBULAÇÃO DE ÁGUA FRIA PELO PISO
TUBULAÇÃO DE ÁGUA QUENTE
TUBULAÇÃO DE ÁGUA QUENTE PELO PISO
TUBULAÇÃO DE ALIMENTAÇÃO
TUBULAÇÃO DE ALIMENTAÇÃO PELO PISO

- Água Fria AF COLUNA DE ÁGUA FRIA
Diâmetro da Prumada Ø
Água Quente AQ COLUNA DE ÁGUA QUENTE
Diâmetro da Prumada Ø
Alimentação AL COLUNA DE ALIMENTAÇÃO
Diâmetro do Recalque Ø

OBSEVAÇÕES:
- Favor conferir medidas no local.
- Qualquer dúvida consultar o autor do projeto ou a Rede Física da Seduc.



ESTADO DE GOIÁS
SECRETARIA DA EDUCAÇÃO
SUPERINTENDÊNCIA DE INFRAESTRUTURA
GERÊNCIA DE PROJETO

CONTROLE DA SUPINFRA
APROVADO ____/____/____
TÉCNICO RESPONSÁVEL PELA APROVAÇÃO

ESCOLA ESTADUAL DOUTOR BELÉM

AMPLIAÇÃO E REFORMA

ENDEREÇO
Av. Senador Pedro Ludovico, s/n, Centro, Bela Vista de Goiás - GO.

ÁREA DO TERRENO	ÁREA PERMEAB.	ÁREA EXISTENTE	ÁREA A DEMOLIR	ÁREA A CONSTRUIR	ÁREA TOTAL CONSTRUÇÃO
2.250,00M2		1.308,07M2			1.408,21M2

AUTOR: MICHELLY DE JESUS LIMA - ENGENHEIRA CIVIL - CREA Nº 1017822387D-GO

RT DA OBRA:

PROPRIETÁRIO: SECRETARIA DE ESTADO DA EDUCAÇÃO

HIDROSSANITÁRIO

TIPO DE PROJETO

Planta - Hidrossanitário
Legenda
Detalhes

ASSUNTO:

DATA: ABR19 ESCALA: INDICADAS REVISÃO: 000 NOME DO ARQUIVO: HID_52032230_ABR19

REV.	DATA	DESCRIÇÃO	VISTO

1/2

FOLHA: