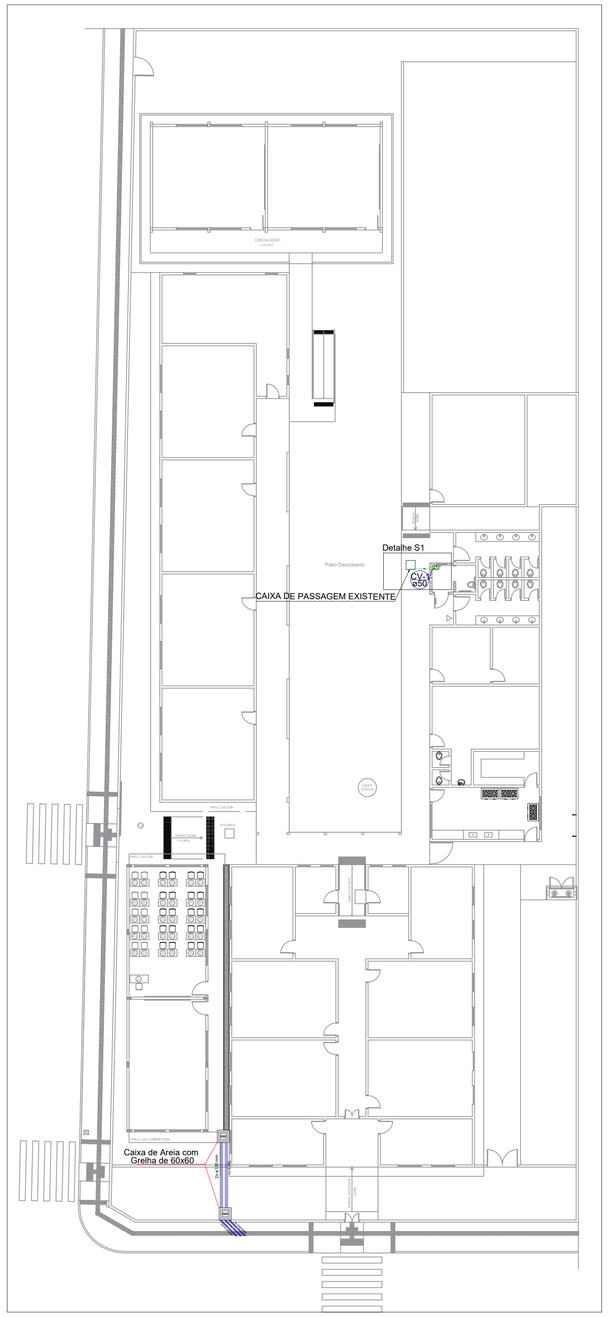

PLANTA - BAIXA
ESCALA 1:200

LEGENDA

01 Caixa Sifonada 150x50x50R
02 Terminal de ventilação Ø50mm
03 Joelho 90º Soldável Ø50mm
04 Tubo de PVC Rígido para Esgoto Primário de Ø50mm
05 Prolongamento para Caixa Sifonada

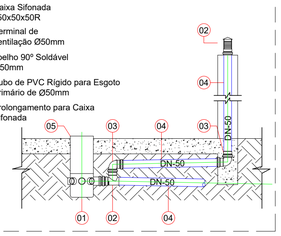

DETALHE VENTILAÇÃO
SEM ESCALA

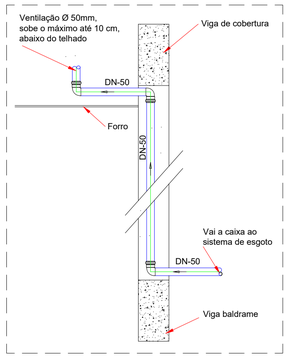

DETALHE VENTILAÇÃO
SEM ESCALA

LEGENDA

- CAIXA DE GORDURA
- CAIXA DE ÁGUA PLUVIAL
- DN — TUBULAÇÃO DE ÁGUA PLUVIAL DN - DIÂMETRO DA TUBULAÇÃO
- DN — TUBULAÇÃO DE ESGOTO DN - DIÂMETRO DA TUBULAÇÃO
- CANALETA COM GRELHA

OBSERVAÇÃO:

O PROJETO DE IMPLANTAÇÃO DE ÁGUA PLUVIAL FOI DESENVOLVIDO COM AS INFORMAÇÕES DO TÉCNICO RESPONSÁVEL PELO LEVANTAMENTO DE PROJETO DE ARQUITETURA. A CAPTAÇÃO SERÁ FEITA POR CAIXAS DE AREIA COM GRELHA E A ÁGUA CAPTADA TERÁ COMO DESTINO A SARJETA.
* AS INSTALAÇÕES PARA ATENDER A IMPLANTAÇÃO PODERÁ SOFRER ALTERAÇÕES DURANTE A EXECUÇÃO DO SERVIÇO - CONSULTAR O PROJETISTA E/OU A FISCALIZAÇÃO CASO HAJA NECESSIDADE.

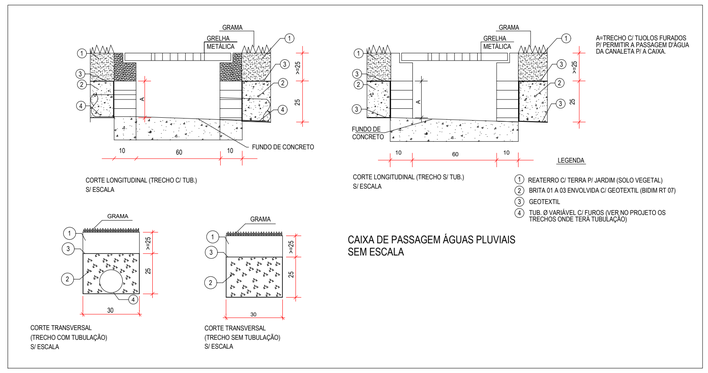

CAIXA DE PASSAGEM ÁGUAS PLUVIAIS
SEM ESCALA

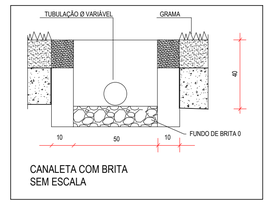

CANALETA COM BRITA
SEM ESCALA

LEGENDA		LEGENDA DETALHADA
	Caixa de gordura	Caixa Sifonada PVC Acessórios Caixa sifonada 150x150x50R
	Caixa sifonada	Chuveiro Residencial PVC Acessórios Ralo sifonado alt. reg. saída 40 100 mm - 40 mm PVC Esgoto Curva 90 curta 40 mm
	Ralo sifonado	
	Joelho 45º Ø 40mm	Curva 45 Longa para Esgoto Sanitário PVC Esgoto Curva 45 longa 100 mm
	Joelho 45º Ø 50mm	
	Joelho 45º Ø 100mm	Curva 90 curta PVC Esgoto Curva 90 curta 50 mm
	Joelho 90º Ø 40mm	
	Joelho 90º Ø 50mm	Curva 90 curta- desce PVC Esgoto Curva 90 curta 100 mm
	Joelho 90º Ø 100mm	
	Tê Ø50mm	Curva 90 longa- desce PVC Esgoto Curva 90 longa 100 mm
	Junção simples Ø40mm	
	Junção simples Ø100x50	Joelho 45 PVC Esgoto Joelho 45 100 mm
	Curva longa 45º Ø 100mm	
	Curva longa 90º Ø 100mm	Junção simples PVC Esgoto Junção simples 100 mm - 50 mm
CE	Caixa de passagem	
CAG	Caixa de areia com grelha	Lavatório Residencial com sifão PVC Esgoto Curva 90 curta 40 mm Joelho 90 c/anel p/ esgoto secundário 40 mm - 1.1/2" Tubo rígido c/ ponta lisa 40 mm
FS	Fossa séptica	
	Indicação do sentido da queda	
CV-00 ø00	Coluna de ventilação	Ramais de Ventilação PVC Esgoto Joelho 90 50 mm Tê sanitário 50 mm -50 mm
TQ-00 ø00	Tubo de queda	
AP-00 ø00	Coluna de águas pluviais	Vaso Sanitário c/ Joelho 90° PVC Esgoto Joelho 90 100 mm
	Tubulação de ventilação	Tubulação de águas pluviais
	Ttubulação de esgoto	

OBSEVAÇÕES:
– Favor conferir medidas no local.
– Qualquer dúvida consultar o autor do projeto ou a Rede Física da Seduc.

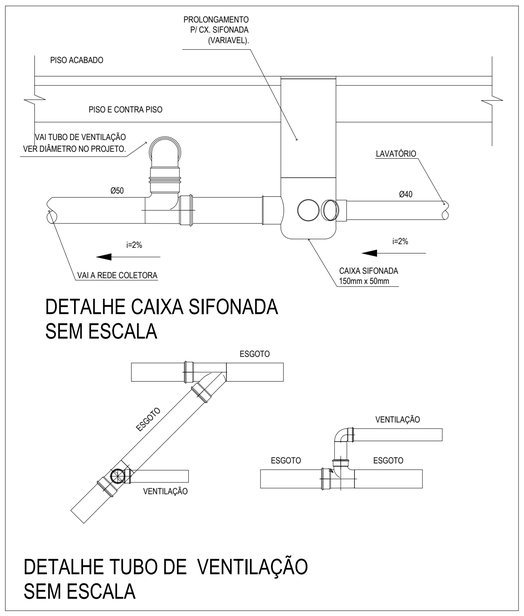

DETALHE CAIXA SIFONADA
SEM ESCALA

DETALHE TUBO DE VENTILAÇÃO
SEM ESCALA

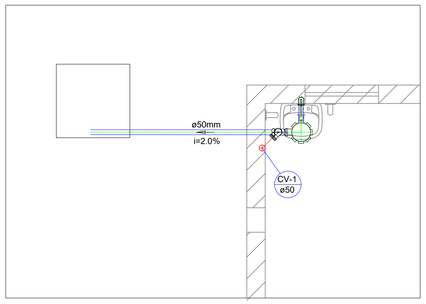

Detalhe S1
Escala 1:25

ESTADO DE GOIÁS
SECRETARIA DA EDUCAÇÃO
SUPERINTENDÊNCIA DE INFRAESTRUTURA
GERÊNCIA DE PROJETO

CONTROLE DA SUPINFRA
APROVADO __/__/__
TÉCNICO RESPONSÁVEL PELA APROVAÇÃO

ESCOLA ESTADUAL DOUTOR BELÉM

AMPLIAÇÃO E REFORMA

ENDEREÇO
Av. Senador Pedro Ludovico, s/n, Centro, Bela Vista de Goiás - GO.

ÁREA DO TERRENO	ÁREA PERMEAB.	ÁREA EXISTENTE	ÁREA A DEMOLIR	ÁREA A CONSTRUIR	ÁREA TOTAL CONSTRUÇÃO
2.250,00M2		1.306,07M2			1.408,21M2

AUTOR: MICHELLY DE JESUS LIMA - ENGENHEIRA CIVIL - CREA Nº 1017822387D-GO

RT DA OBRA:

PROPRIETÁRIO: SECRETARIA DE ESTADO DA EDUCAÇÃO
Thiago Barros Baldino
Superintendente de Infraestrutura

TIPO DE PROJETO: HIDROSSANITÁRIO

ASSUNTO:
Planta - Hidrossanitário
Legenda
Detalhes

DATA:	ESCALA:	REVISÃO:	NOME DO ARQUIVO:
ABR19	INDICADAS	000	HID_52032230_ABR19

REV.	DATA	DESCRIÇÃO	VISTO

FOLHA: 2/2