


PLANTA DE SERVIÇOS
ESCALA: 1:125

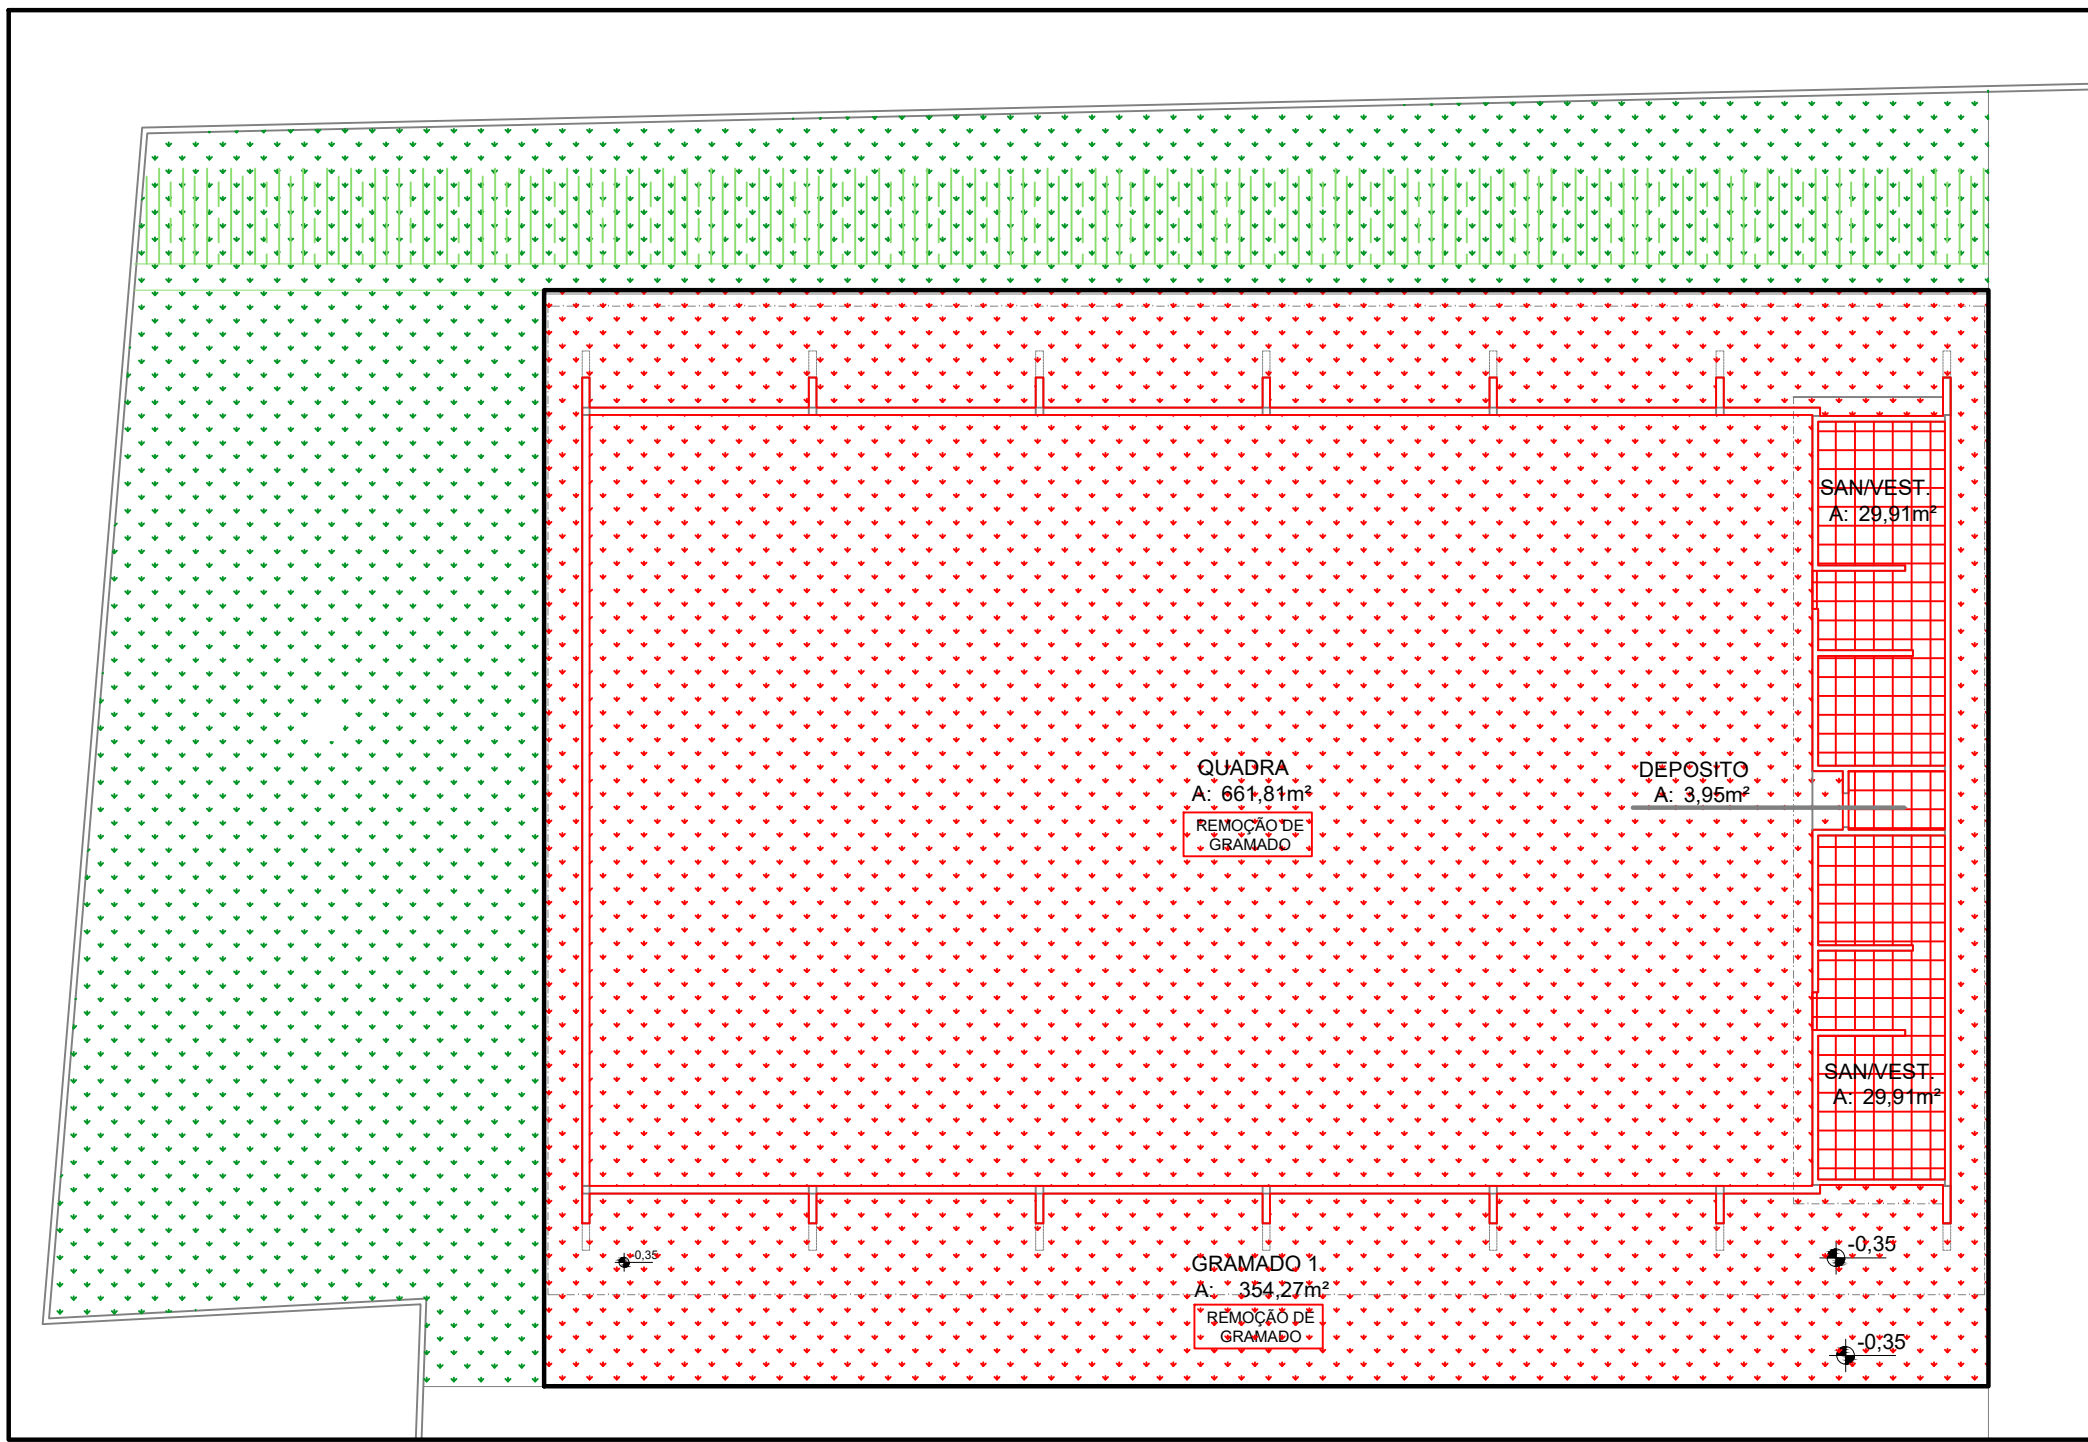

PLANTA DE REFORMA
ESCALA: 1:200

QUANTITATIVO DE MATERIAL PARA IMPLANTAÇÃO DA QUADRA ESCOLAR COBERTA COM VESTIÁRIO

DESCRIÇÃO DE SERVIÇOS	MATERIAL	UNIDADE	QUANTIDADE
REFORMA	EXECUTAR CAPINA E LIMPEZA DA AREA INTERNA DA QUADRA E DOS VESTIÁRIOS	m2	63,77
	REMOÇÃO DE GRAMADO	m2	1016,08
	PISO DE CONCRETO DESEMPENHADO 5CM	m2	76,40

OBS: A reforma foi realizada nos serviços que foram executados.

QUADRO DE SERVIÇOS

- IMPLANTAÇÃO DE QUADRA ESCOLAR COBERTA COM VESTIÁRIO - PADRÃO FNDE
Observação - Já foram executados:
Vestibular:
 - Infraestrutura;
 - Superestrutura;
 - Alvenaria 1/2 vez das paredes de fechamentos;
 - Laje;
 - Chapisco;
 - Cobogós;Quadra Poliesportiva:
 - Infraestrutura;
 - Superestrutura: Apenas os pilares.
- GRAMADO EXISTENTE
- CALÇADA:
 - Executar concreto desempenado 5cm;
 - Executar pintura do piso em concreto desempenado 5cm.
- EXECUTAR PROJETO DRENAGEM DE ÁGUA PLUVIAIS DE ACORDO COM PROJETO ESPECÍFICO.
- EXECUTAR PROJETO HIDROSSANITÁRIO DE ACORDO COM PROJETO ESPECÍFICO.
- EXECUTAR PROJETO ELÉTRICO DE ACORDO COM PROJETO ESPECÍFICO.
- EXECUTAR PROJETO DE ESTRUTURA METÁLICA ACORDO COM PROJETO ESPECÍFICO.



GERÊNCIA DE PROJETOS E INFRAESTRUTURA
APROVADO

TÉCNICO RESPONSÁVEL PELA APROVAÇÃO

C.E. SEBASTIÃO MOREIRA DA SILVEIRA

AMPLIAÇÃO E REFORMA

ENDEREÇO
AV. CASTELO BRANCO, S/ Nº, CENTRO - MAMBAÍ/GO.

ÁREA DO TERRENO	ÁREA EXISTENTE	ÁREA DE REFORMA	ÁREA A CONSTRUIR DAS PASSARELAS	ÁREA TOTAL À CONSTRUIR	ÁREA TOTAL
					VIDE ARO 01

AUTOR: FÁBIO EMMANUEL MATOS PERIOTTO | CAU: A1060090

RT DA OBRA:

PROPRIETÁRIO: SECRETARIA DE ESTADO DA EDUCAÇÃO - CNPJ: 01.409.705.0001-20
PREPOSTO: JÉSSICA ALVES BUENO SOUSA - CPF: 033.178.021-62

ARQUITETURA

TIPO DE PROJETO

PLANTA DE SERVIÇOS - Esc.: 1/250

ASSUNTO:

DATA: MAIO/2022
ESCALA: INDICADA
REVISÃO: 000
Nº RRT/ART:

REV.	DATA	DESCRIÇÃO	VISTO

02/05

FOLHA: