


CROQUI DE ACESSO  
ESCALA 1:500



PLANTA DE SITUAÇÃO  
ESCALA 1:1750

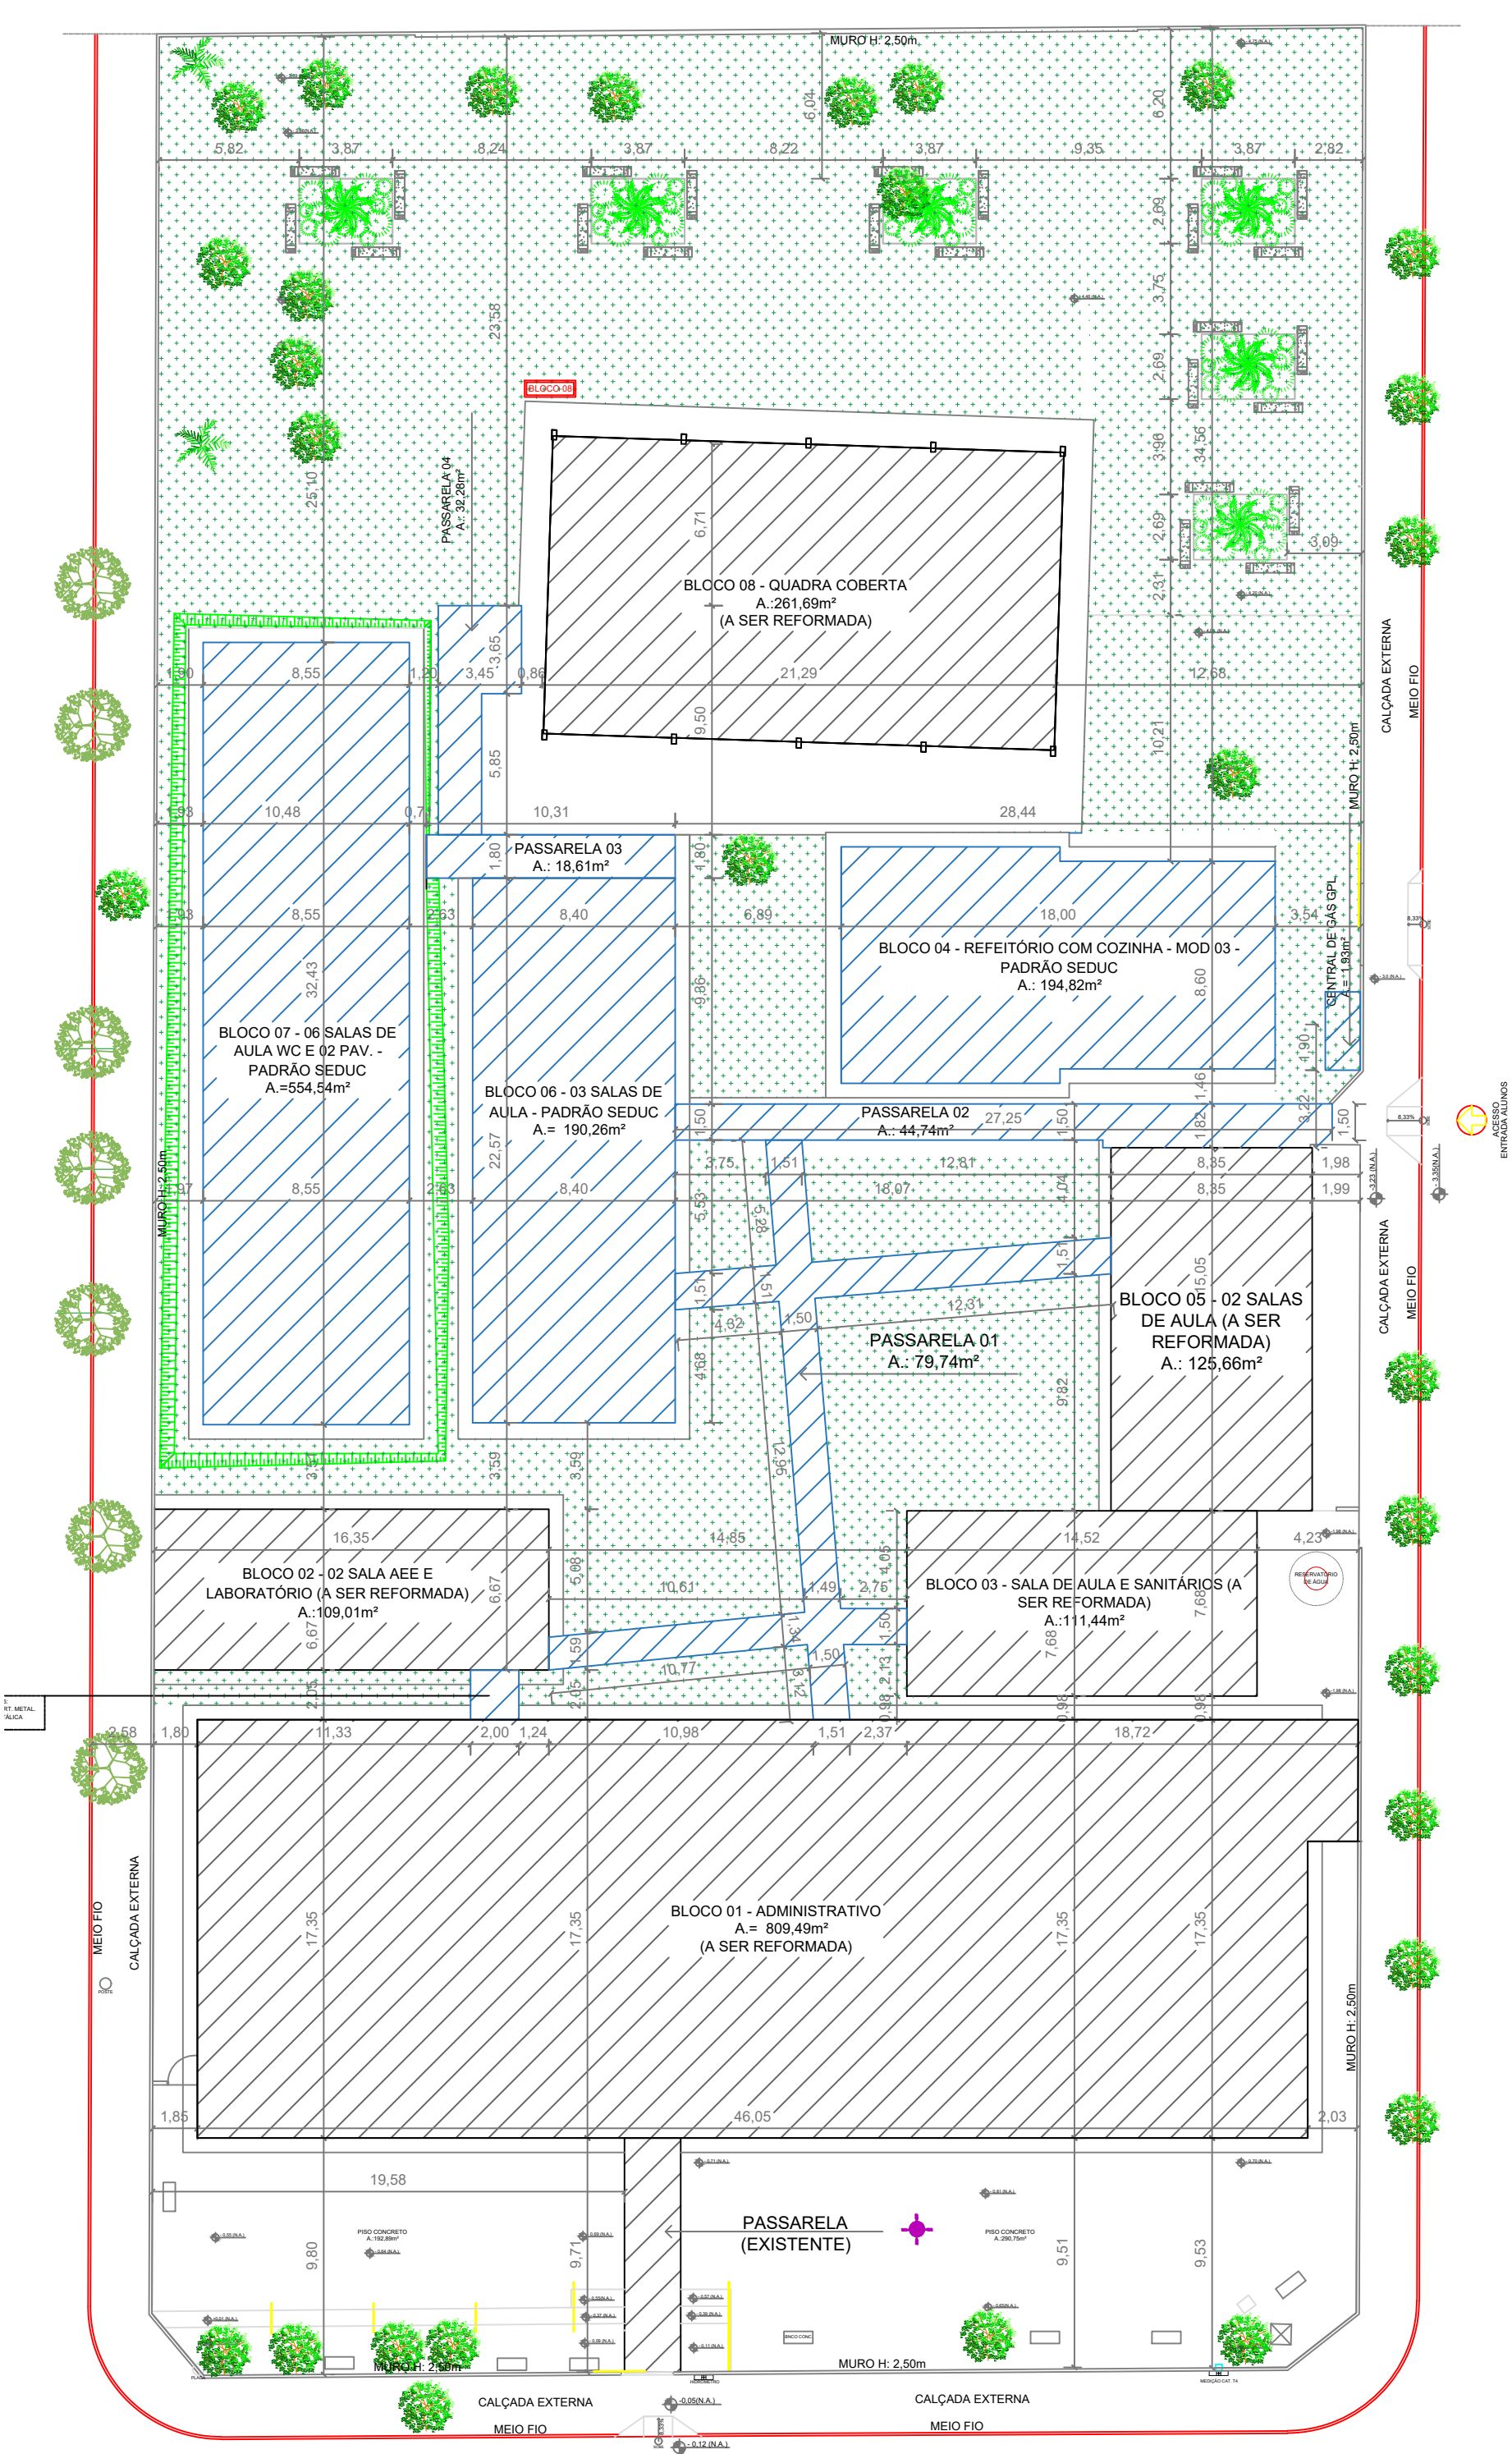

PLANTA DE LOCAÇÃO  
ESCALA 1:250

QUADRO DE ÁREAS PÓS REFORMA E DEMOLIÇÃO	
EXISTENTE A SER REFORMADO	ÁREA(m²)
BLOCO 01	808.48m²
BLOCO 02 - LABORATORIOS	109.01m²
BLOCO 03 - COZINHA	111.48m²
BLOCO 05 - SALAS DE AULA	125.69m²
BLOCO 08 - QUADRA POLIESPORTIVA	251.69m²
PASSARELA	25.84m²
SUBTOTAL	1.428.23m²
CONSTRUÇÃO	
BLOCO 04 - REFEITÓRIO COM COZINHA PADRÃO SEDUC MODELO 3	171.37m²
BLOCO 06 - SALAS DE AULA PADRÃO SEDUC	190.26m²
BLOCO 07 - 08 SALAS DE AULA WC E 02 PAV. PADRÃO SEDUC	594.54m²
PASSARELA 01	79.74m²
PASSARELA 02	44.74m²
PASSARELA 03	18.61m²
PASSARELA 04	32.28m²
PASSARELA 05	4.93m²
BLOCO CASA DE GÁS PADRÃO SEDUC	1.93m²
SUBTOTAL	1.088.45m²
TOTAL FINAL	2.516.63m²



GERÊNCIA DE PROJETOS E INFRAESTRUTURA  
APROVADO  
TERMO RESPONSÁVEL PELA APROVAÇÃO

## C. E. ANICE CECÍLIO PEDREIRO

### AMPLIAÇÃO E REFORMA

ENDEREÇO: RUA SANTA TEREZINHA, 285, SETOR SANTA TEREZINHA, CATALÃO/GO

ÁREA DO TERRENO	ÁREA EXISTENTE	ÁREA DE REFORMA	ÁREA A CONSTRUIR DAS PASSARELAS	ÁREA TOTAL A CONSTRUIR	ÁREA TOTAL
4.865.21m²	1.952.66m²	1.438.23m²	190.30m²	1.098.45m²	2.036.63m²

AUTOR: CARLOS ALBERTO DIAS JUNIOR | CREA-SP: 50624149/0

RT DA OBRA:

PROPRIETÁRIO: SECRETARIA DE ESTADO DA EDUCAÇÃO - CNPJ 01.409.705/0001-20  
PREPOSTO: SABRINA SILVA VIEIRA VALENTE - CPF 041.530.991-64

## ARQUITETURA

TIPO DE PROJETO

PLANTA SITUAÇÃO  
PLANTA DE LOCAÇÃO  
LEGENDA  
QUADRO DE ÁREAS  
ASSUNTO

DATA: JUNHO/2024 ESCALA: INDICADA REVISÃO: 000 Nº RETRAB: 1

REV.	DATA	DESCRIÇÃO	VISTO

1/21  
FOLHA