



PLANTA DE IMPLANTAÇÃO/COBERTURA
ESCALA 1:100

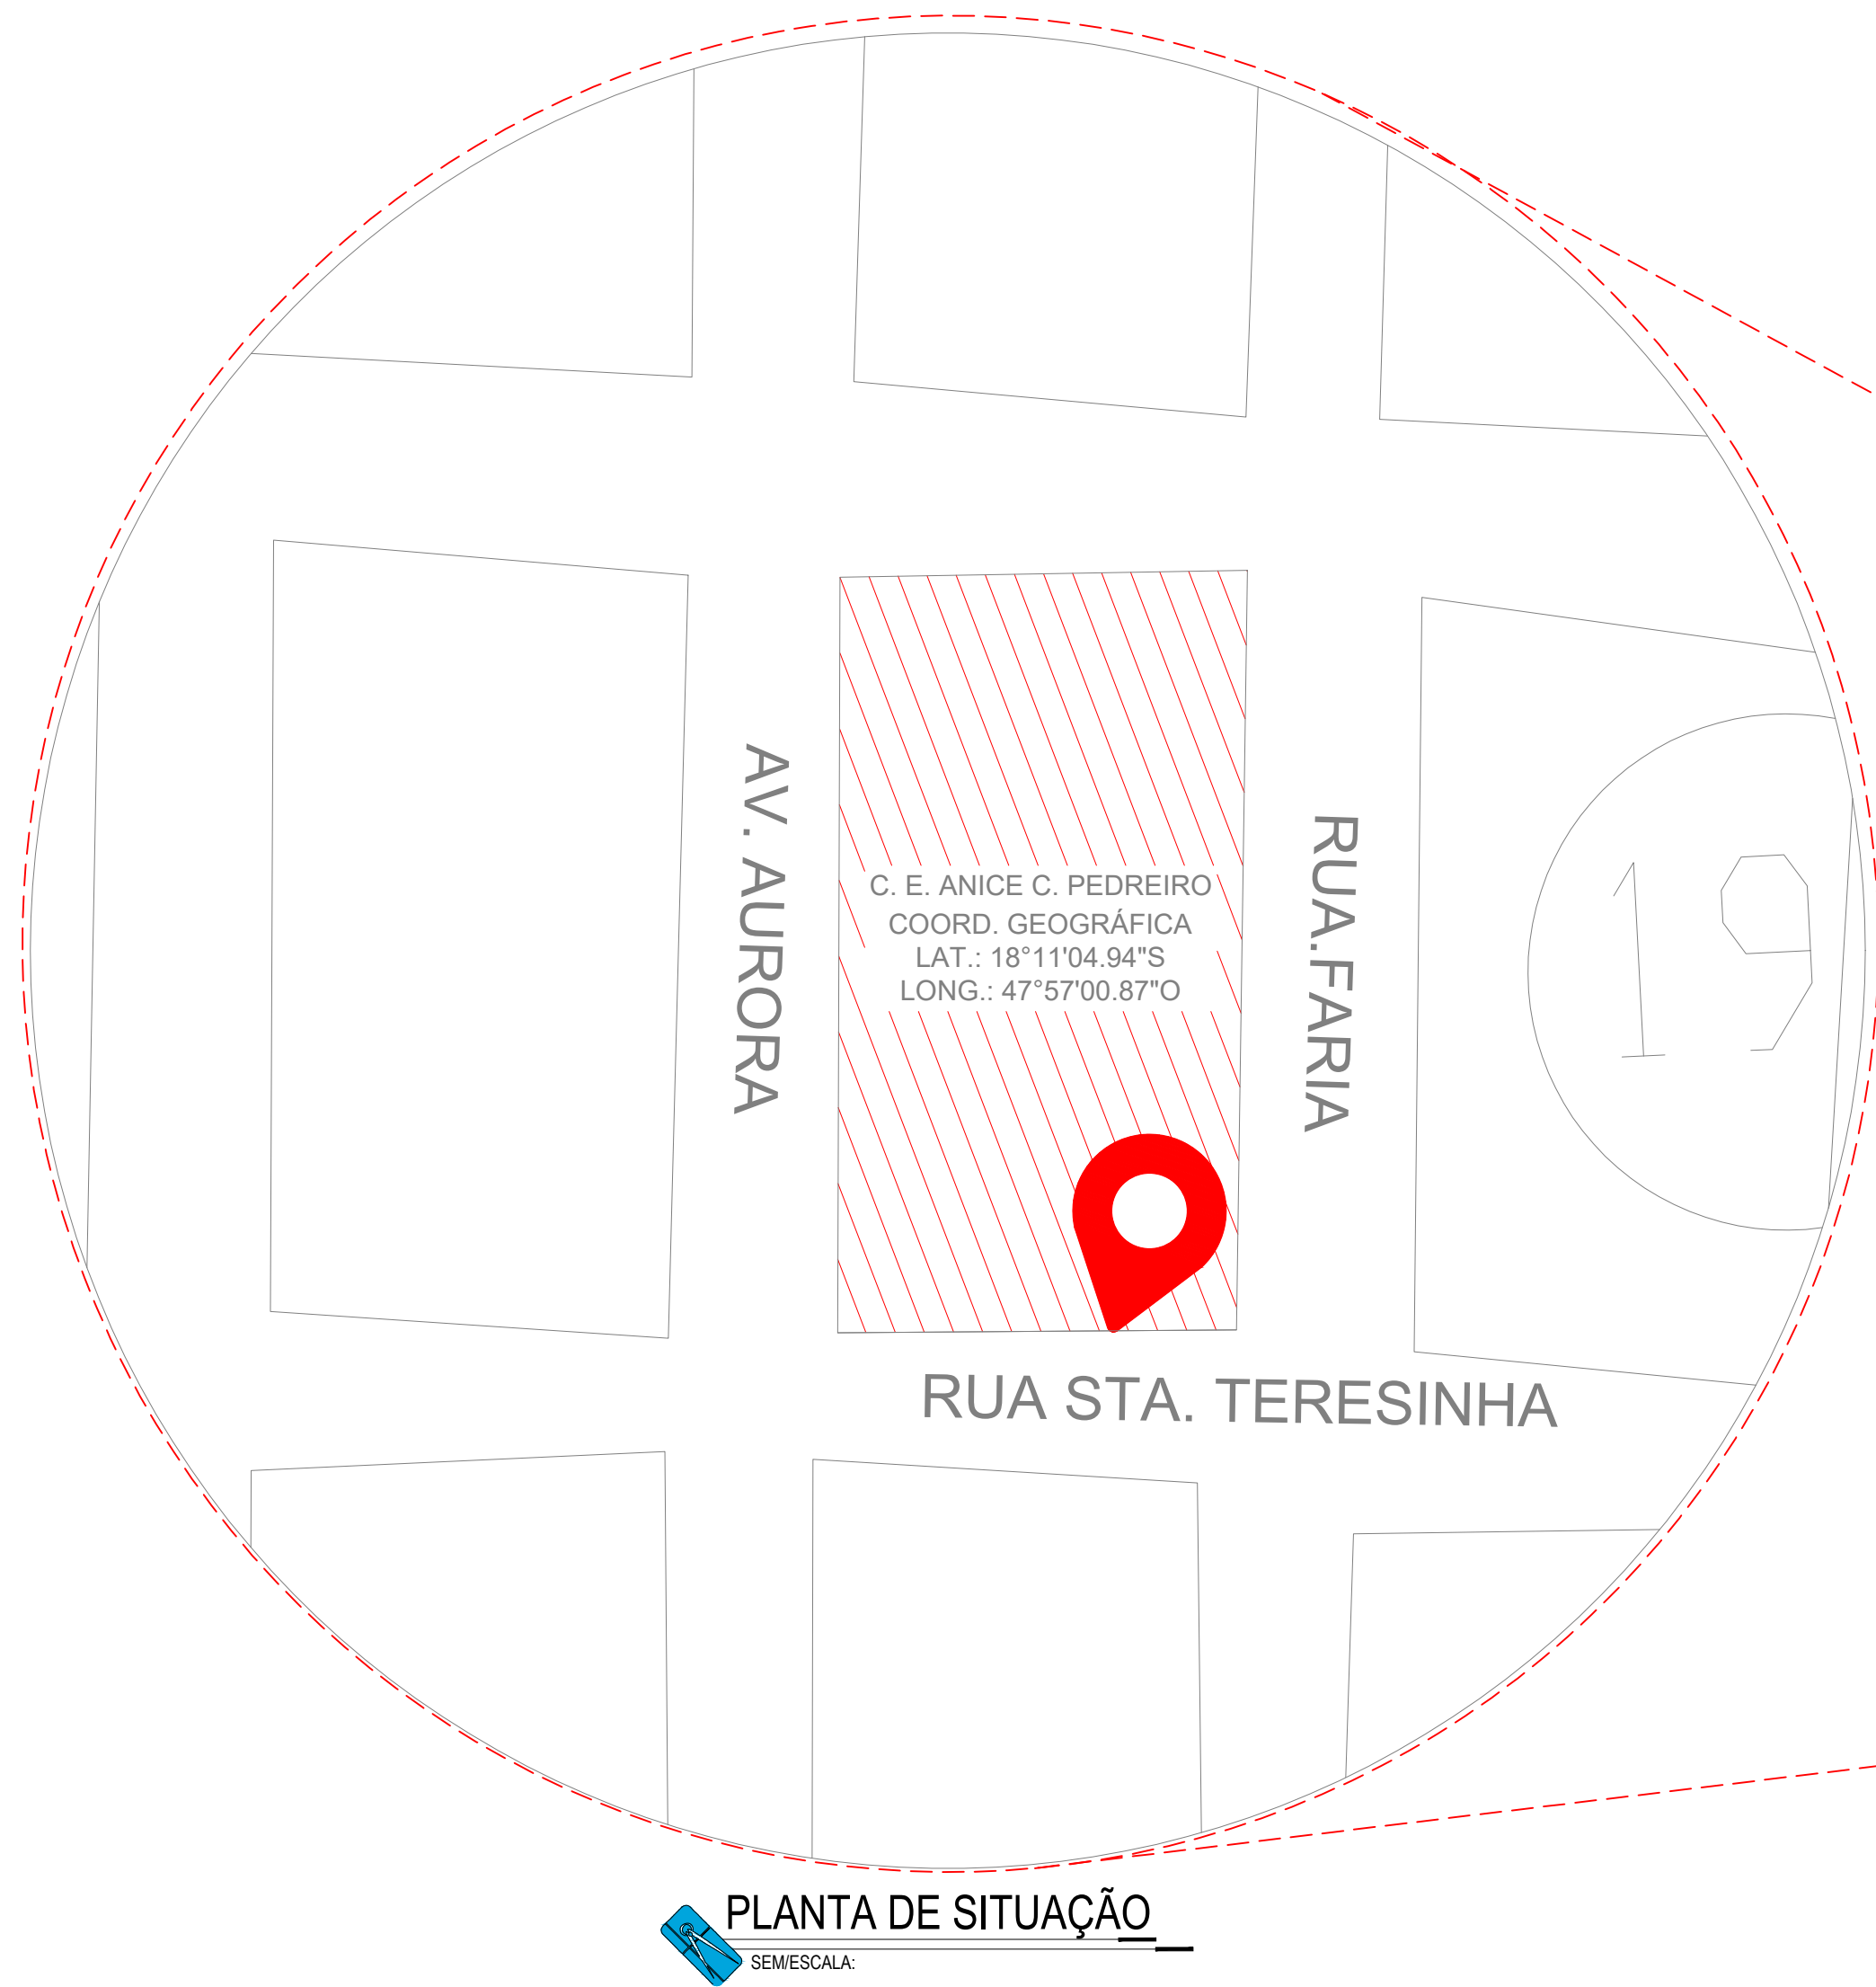

PLANTA DE SITUAÇÃO
ESCALA 1:500

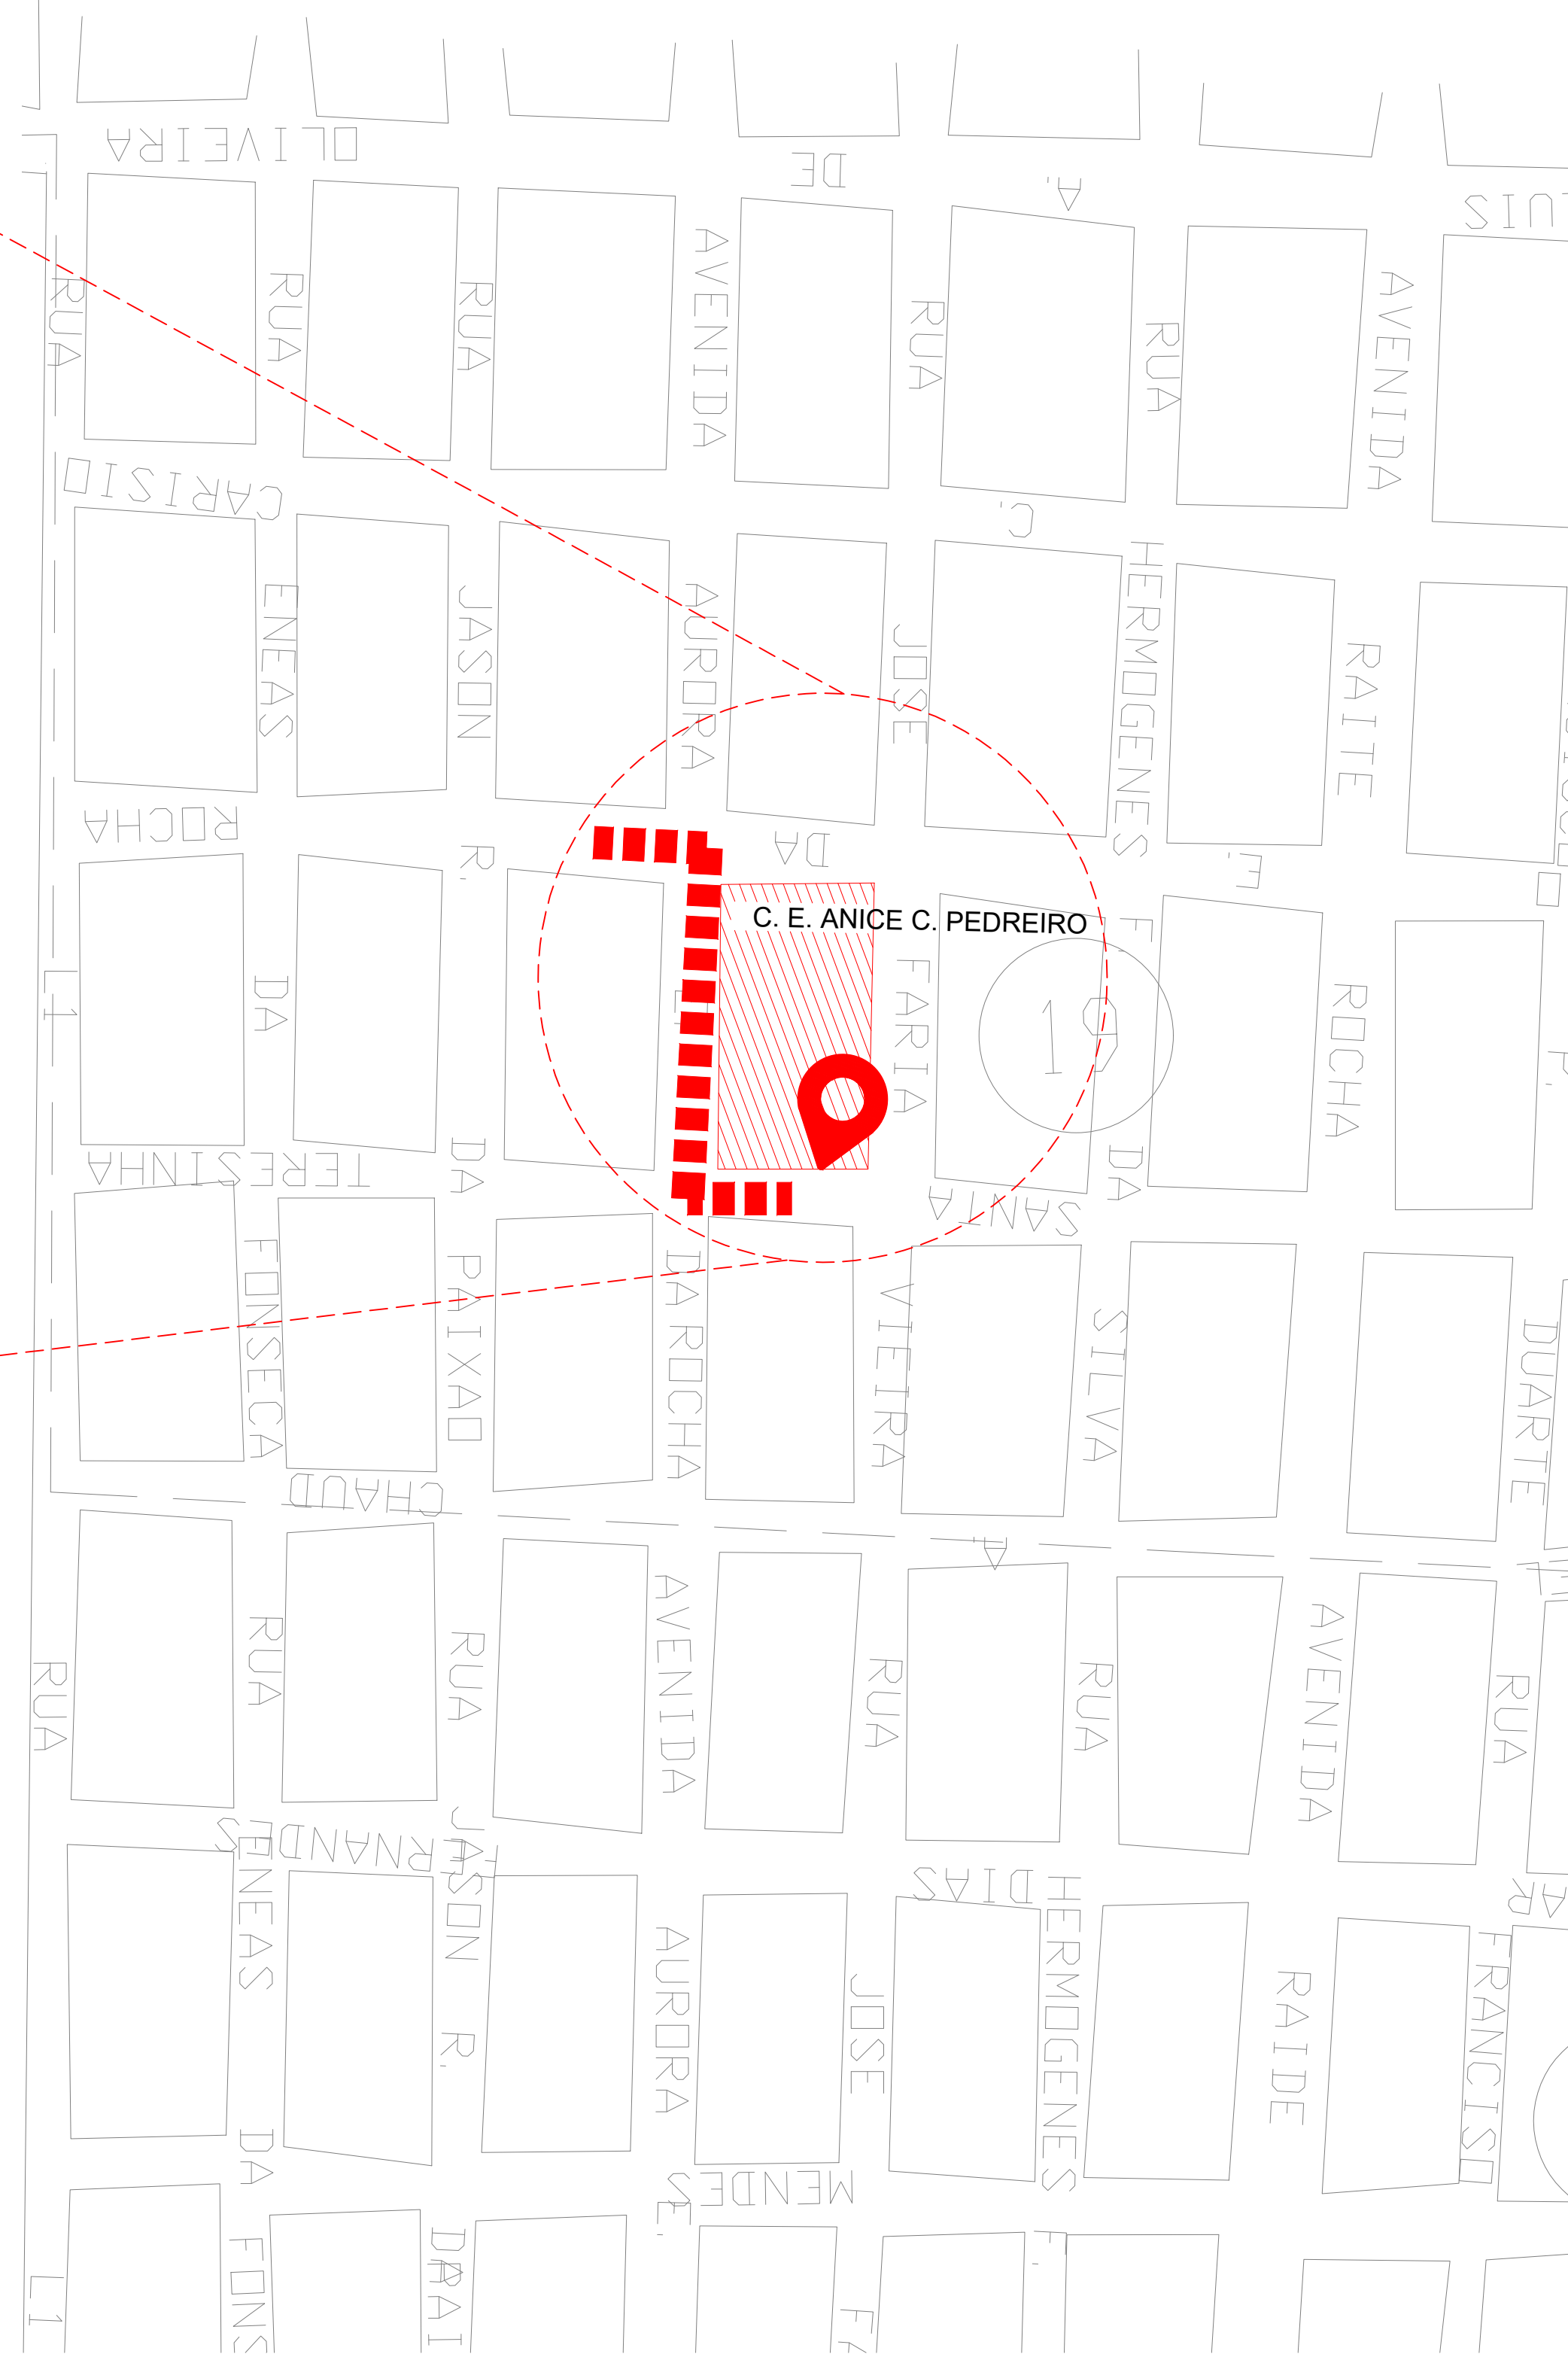

ESTADO DE GOIÁS
CORPO DE BOMBEIROS MILITAR
PROCESSO N.º 110981/24

1. (X) Aprovação inicial do projeto;
2. () Substituição de Projeto, Protocolo original nº
3. () Com Parecer Técnico nº
4. () Projeto de Arquivo, Data de construção da edificação
(*) Somente para edificações comprovadamente construídas em data anterior a 10/03/2007, conforme NT-41.

PROCESSO ANALISADO E APROVADO DIGITALMENTE

A aprovação deste processo somente terá validade com a apresentação do respectivo Certificado de Aprovação, o qual será disponibilizado no site do Corpo de Bombeiros Militar do Estado de Goiás - CBMGO (www.bombeiros.go.gov.br).

As informações relativas a este processo e a autenticidade de sua aprovação poderão ser consultadas no site do CBMGO, de acordo com os dados e orientações constantes no Certificado de Aprovação.

OBSERVAÇÕES:
- Onde não tiver especificação de acabamento, seguir projeto específico.
- Favor conferir medidas no local.



GERÊNCIA DE PROJETOS E INFRAESTRUTURA
APROVADO _____
TÉCNICO RESPONSÁVEL PELA APROVAÇÃO

C. E. ANICE CECÍLIO PEDREIRO
PREVENÇÃO E COMBATE CONTRA
INCÊNDIO E PÂNICO

ENDEREÇO
RUA SANTA TEREZINHA, 285, SETOR SANTA TEREZINHA, CATALÃO/GO

ÁREA DO TERRENO	ÁREA EXISTENTE	ÁREA DE REFORMA	ÁREA A CONSTRUIR DAS PASSARELAS	ÁREA TOTAL A CONSTRUIR	ÁREA TOTAL
4.885,21 m²	1.952,66m²	1.438,23m²	180,30M²	1.098,40m²	2.536,63m²

AUTOR: CARLOS ALBERTO DIAS JUNIOR CREA-SP 50624/14910

RT DA OBRA:

PROPRIETÁRIO: SECRETARIA DE ESTADO DA EDUCAÇÃO CNPJ: 01.409.755/0001-30

PPCIP

TIPO DE PROJETO _____

PLANTA DE IMPLANTAÇÃO/COBERTURA - SITUAÇÃO - QUADRO DE ÁREAS

ASSUNTO:

DATA: JUNHO/2024 ESCALA: INDICADA REVISÃO: 000 Nº RETRAT: _____

REV.	DATA	DESCRIÇÃO	VISTO

03/06

FOLHA: