



CORTE - BB
ESCALA: 1/150

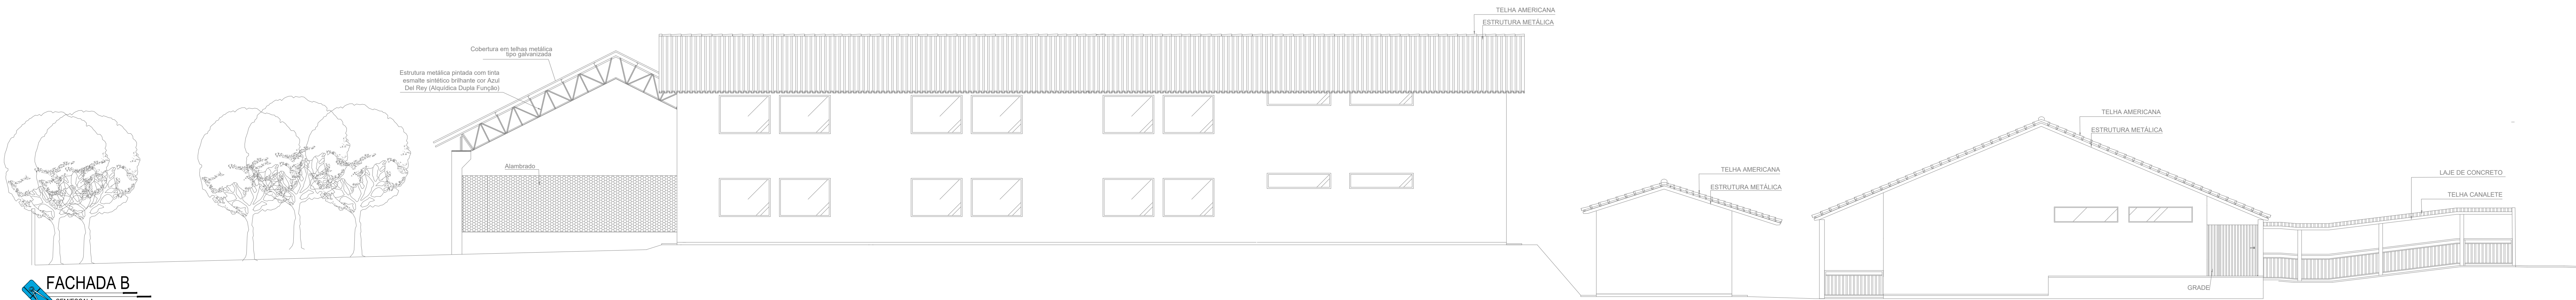

FACHADA B
SEM ESCALA

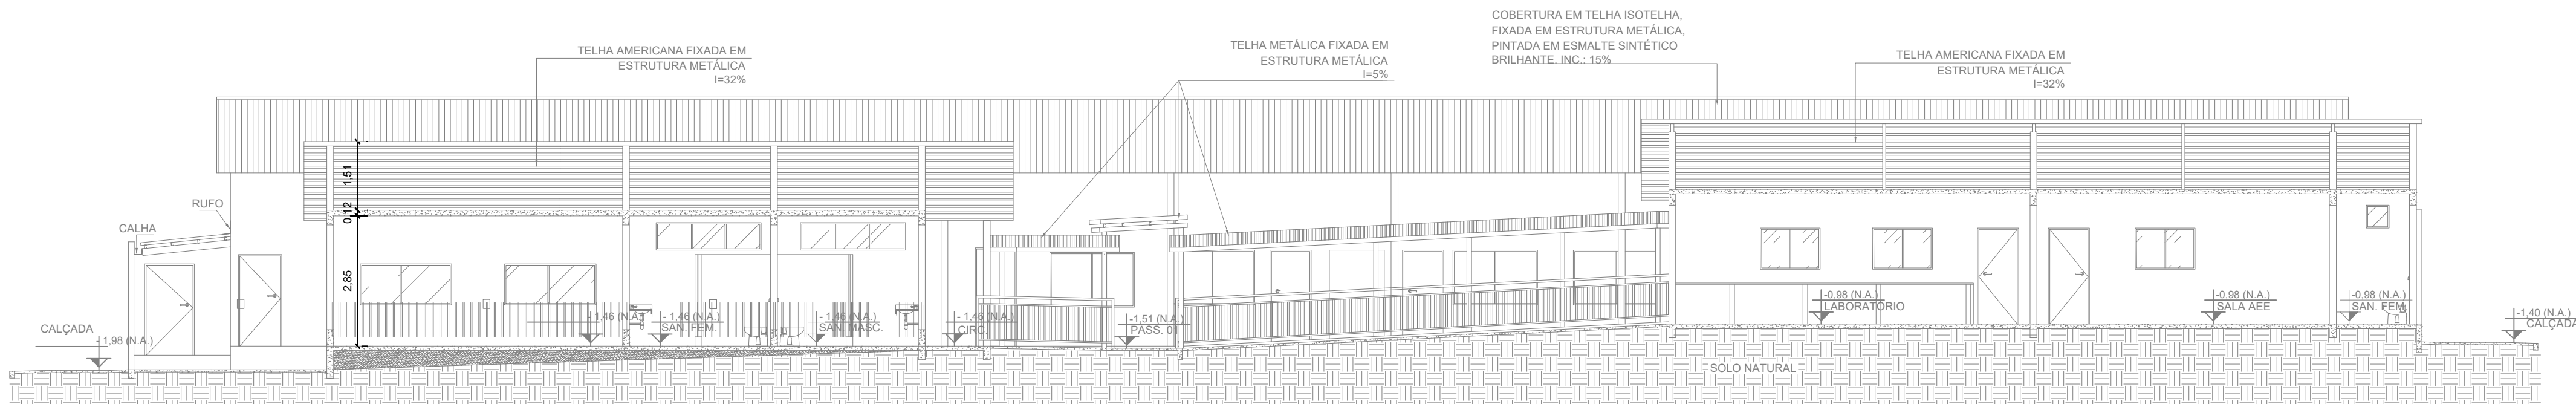

CORTE - AA
ESCALA: 1/100



FACHADA A
SEM ESCALA



ESTADO DE GOIÁS
CORPO DE BOMBEIROS MILITAR
PROCESSO N.º **110981/24**

1. (X) Aprovação inicial de projeto
2. () Substituição de Projeto, Protocolo original nº _____
3. () Com Parecer Técnico n.º _____
4. () Projeto de Arquiteto, Data de construção da edificação: _____
(Somente para edificações comprovadamente construídas em data anterior a 10/03/2007, conforme NT-41)

PROCESSO ANALISADO E APROVADO DIGITALMENTE

A aprovação deste processo somente terá validade com a apresentação do respectivo Certificado de Aprovação, o qual será disponibilizado no site do Corpo de Bombeiros Militar do Estado de Goiás - CBMGO (www.bombeiros.go.gov.br).

As informações relativas a este processo e a autenticidade de sua aprovação poderão ser consultadas no site do CBMGO, de acordo com os dados e orientações constantes no Certificado de Aprovação.

OBSERVAÇÕES:
- Onde não tiver especificação de acabamento, seguir projeto específico.
- Favor conferir medidas no local.



GERÊNCIA DE PROJETOS E INFRAESTRUTURA
APROVADO _____
TÉCNICO RESPONSÁVEL PELA APROVAÇÃO _____

C. E. ANICE CECÍLIO PEDREIRO
PREVENÇÃO E COMBATE CONTRA
INCÊNDIO E PÂNICO

ENDEREÇO
RUA SANTA TEREZINHA, 285, SETOR SANTA TEREZINHA, CATALÃO/GO

ÁREA DO TERRENO	ÁREA EXISTENTE	ÁREA DE REFORMA	ÁREA A CONSTRUIR DAS PASSARELAS	ÁREA TOTAL A CONSTRUIR	ÁREA TOTAL
4.865,21 m²	1.952,66m²	1.438,23m²	180,30m²	1.098,40m²	2.536,63m²

AUTOR: CARLOS ALBERTO DIAS JUNIOR CREA-SP 50624149/10
RT DA OBRA: _____
PROPRIETÁRIO: SECRETARIA DE ESTADO DA EDUCAÇÃO CNPJ: 01.409.705.0001-20

PPCIP

TIPO DE PROJETO _____
CORTES E FACHADAS _____
ASSUNTO: _____
DATA: _____ ESCALA: _____ REVISÃO: 000 Nº RRT/ART: _____
REV. DATA DESCRIÇÃO VISTO

04/06
FOLHA: