


Planta Cobertura - Execução
Esc.: 1:200

LEGENDA

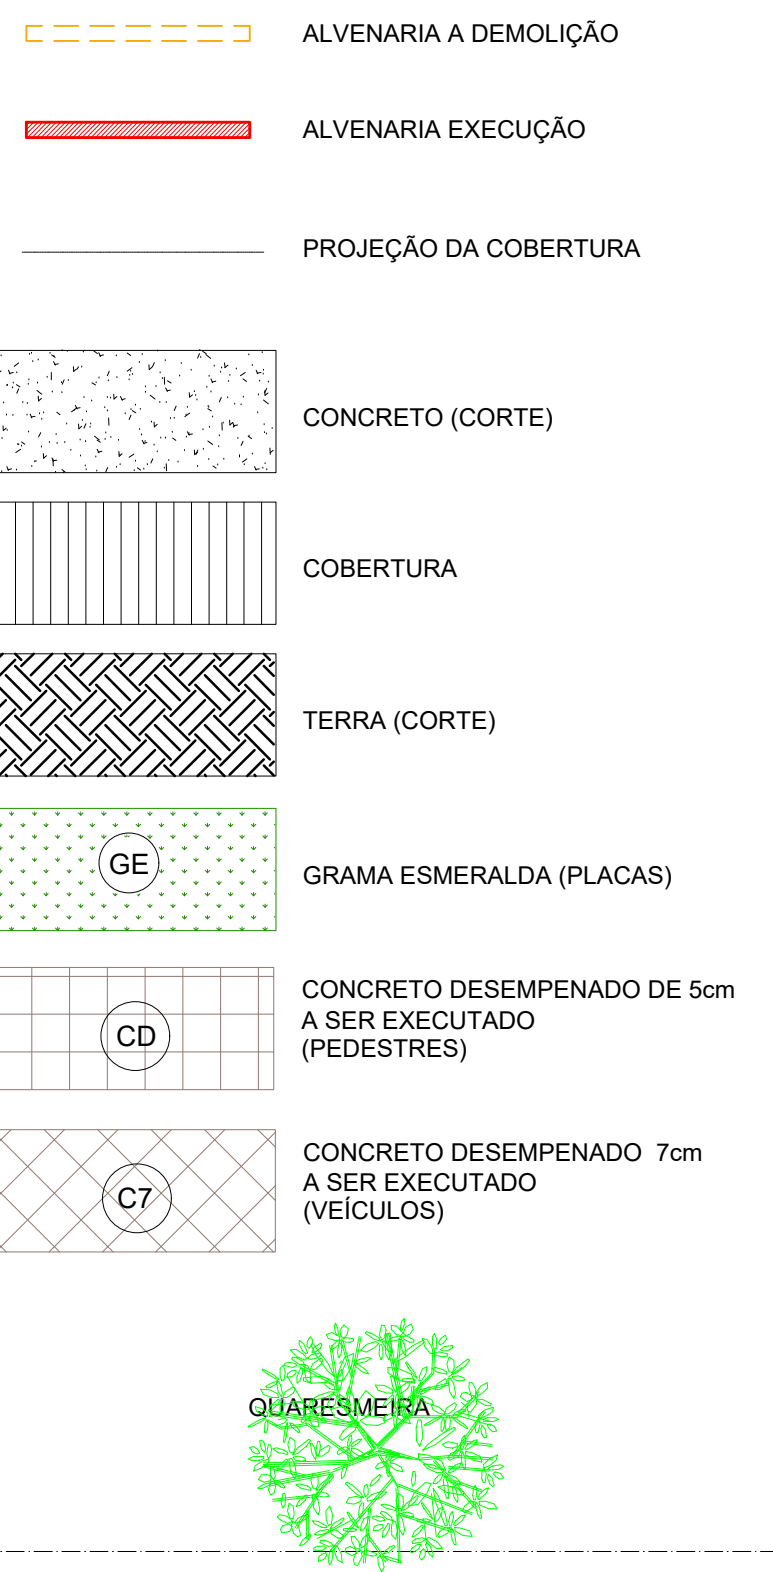

LEGENDA - ACABAMENTOS E MATERIAIS					
PISO	TETO	PAREDE	COBERTURA	TELHADO	
G GRANITINA	S SEM FORRO	C CERÂMICA ATE H=2,00M	A ESTRUTURA DE MADEIRA	T TELHA CERÂMICA	
CD CONCRETO DESEMPENADO	PVC FORRO DE PVC	C CERÂMICA ATE O TETO	R REBOCO	T TELHA DE FIBROCIMENTO	
C CERÂMICA	P FORRO PAULISTA	C CERÂMICA ATE O TETO	P PINTURA ACRILICA / PVA	T TELHA METÁLICA	
CQ CIMENTO QUEIMADO	L LAJE COM EMBASSAMENTO E PINTURA	R REBOCO PINTURA TEXTURIZADA	E ESTRUTURA MISTA	T TELHA TERMOCÚSTICA	
PL LAJOTA CERÂMICA	G FORRO DE GESSO	A APARENTE	L LAJE INCLINADA		
GR GRAMA ESMERALDA					

OBSERVAÇÕES:
- Onde não tiver especificação de acabamento, seguir projeto específico.
- Favor conferir medidas no local.
- Qualquer dúvida consultar o autor do projeto ou a Gerência de Projetos e Infraestrutura.



ESTADO DE GOIÁS
SECRETARIA DE ESTADO DA EDUCAÇÃO
SUPERINTENDÊNCIA DE INFRAESTRUTURA

GERÊNCIA DE PROJETOS E INFRAESTRUTURA
APPROVADO
TÉCNICO RESPONSÁVEL PELA APROVAÇÃO

COLÉGIO ESTADUAL ANTÔNIO ALVES FORTES

AMPLIAÇÃO E REFORMA

ENDEREÇO
Praça das Bandeiras, s/nº, Jardim Cristal, CEP: 74.982-310, Aparecida de Goiânia - GO

ÁREA DO TERRENO	ÁREA PERÍMETRO	ÁREA EXISTENTE	ÁREA A DEMOLIR	ÁREA A CONSTRUIR	ÁREA TOTAL CONSTRUÇÃO
3.014,03m²		863,68m²	693,42m²	1.536,38m²	1.728,64m²

AUTOR: ARG. DANIELA SILVA E SOUZA - CAU: A-9353-3

RT DA OBRA:
PROPRIETÁRIO: SECRETARIA DE ESTADO DA EDUCAÇÃO - CNPJ: 01.409.705/0001-30
PREPOSTO: DANIELA SILVA E SOUZA - CPF: 041.530.081-64

ARQUITETURA

TIPO DE PROJETO
PLANTA BAIXA E PLANTA DE COBERTURA - EXECUÇÃO

QUADRO DE ÁREAS

ASSUNTO:

DATA: AGOSTO/2023 ESCALA: INDICADA REVISÃO: 000 Nº PROJETO: 179

REV. DATA DESCRIÇÃO VISTO

Planta Baixa - Execução
Esc.: 1:100