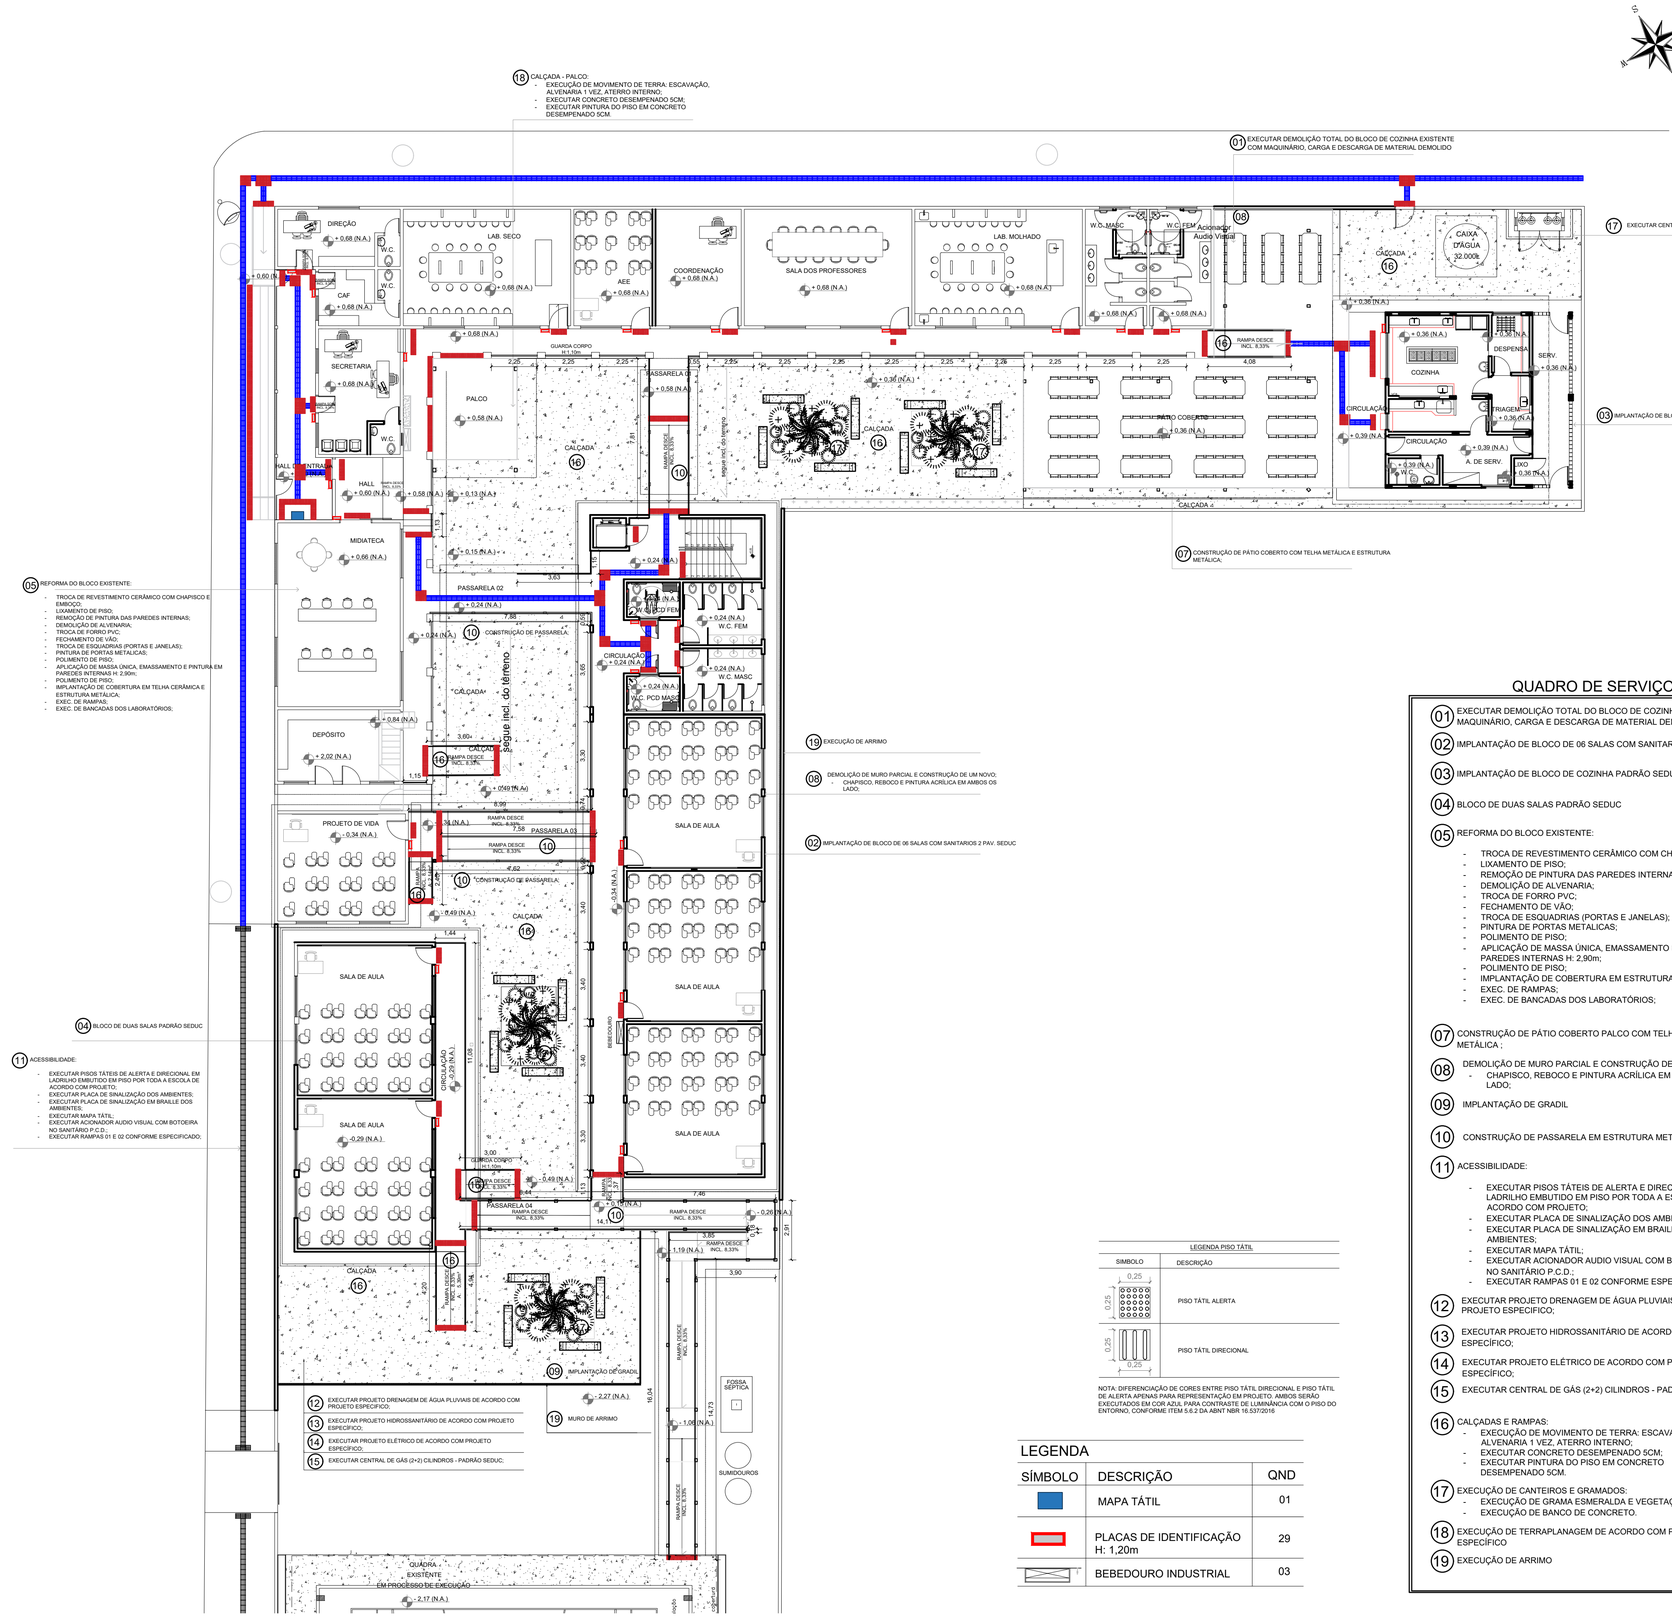

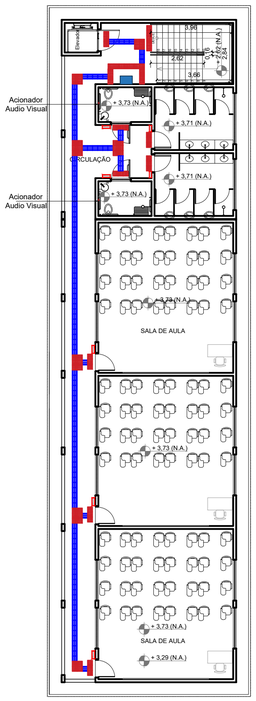

PLANTA DE ACESSIBILIDADE E LAYOUT - 2 PAV
ESCALA: 1:150

PLANTA DE ACESSIBILIDADE E LAYOUT - TERREO
ESCALA: 1:150

QUADRO DE SERVIÇOS

01 EXECUTAR DEMOLIÇÃO TOTAL DO BLOCO DE COZINHA EXISTENTE COM MAQUINÁRIO, CARGA E DESCARGA DE MATERIAL DEMOLIDO

02 IMPLANTAÇÃO DE BLOCO DE 06 SALAS COM SANITARIOS 2 PAV. SEDUC

03 IMPLANTAÇÃO DE BLOCO DE COZINHA PADRÃO SEDUC

04 BLOCO DE DUAS SALAS PADRÃO SEDUC

05 REFORMA DO BLOCO EXISTENTE:
- TROCA DE REVESTIMENTO CERÂMICO COM CHAPISCO E EMBOÇO;
- LIXAMENTO DE PISO;
- REMOÇÃO DE PINTURA DAS PAREDES INTERNAS;
- DEMOLIÇÃO DE ALVENARIA;
- TROCA DE FORRO PVC;
- FECHAMENTO DE VÃO;
- TROCA DE ESQUADRIAS (PORTAS E JANELAS);
- PINTURA DE PORTAS METALICAS;
- POLIMENTO DE PISO;
- APLICAÇÃO DE MASSA ÚNICA, EMASSAMENTO E PINTURA EM PAREDES INTERNAS H: 2,90m;
- POLIMENTO DE PISO;
- IMPLANTAÇÃO DE COBERTURA EM ESTRUTURA E TELHAS METÁLICA;
- EXEC. DE RAMPAS;
- EXEC. DE BANCADAS DOS LABORATÓRIOS;

07 CONSTRUÇÃO DE PÁTIO COBERTO PALCO COM TELHA METÁLICA E ESTRUTURA METÁLICA ;

08 DEMOLIÇÃO DE MURO PARCIAL E CONSTRUÇÃO DE UM NOVO;
- CHAPISCO, REBOCO E PINTURA ACRÍLICA EM AMBOS OS LADO;

09 IMPLANTAÇÃO DE GRADIL

10 CONSTRUÇÃO DE PASSARELA EM ESTRUTURA METÁLICA;

11 ACESSIBILIDADE:
- EXECUTAR PISOS TÁTEIS DE ALERTA E DIRECIONAL EM LADRILHO EMBUTIDO EM PISO POR TODA A ESCOLA DE ACORDO COM PROJETO;
- EXECUTAR PLACA DE SINALIZAÇÃO DOS AMBIENTES;
- EXECUTAR PLACA DE SINALIZAÇÃO EM BRAILLE DOS AMBIENTES;
- EXECUTAR MAPA TÁTIL;
- EXECUTAR ACIONADOR AUDIO VISUAL COM BOTOEIRA NO SANITÁRIO P.C.D.;
- EXECUTAR RAMPAS 01 E 02 CONFORME ESPECIFICADO;

12 EXECUTAR PROJETO DRENAGEM DE ÁGUA PLUVIAIS DE ACORDO COM PROJETO ESPECIFICO;

13 EXECUTAR PROJETO HIDROSSANITÁRIO DE ACORDO COM PROJETO ESPECÍFICO;

14 EXECUTAR PROJETO ELÉTRICO DE ACORDO COM PROJETO ESPECÍFICO;

15 EXECUTAR CENTRAL DE GÁS (2+2) CILINDROS - PADRÃO SEDUC;

16 CALÇADAS E RAMPAS:
- EXECUÇÃO DE MOVIMENTO DE TERRA: ESCAVAÇÃO, ALVENARIA 1 VEZ, ATERRO INTERNO;
- EXECUTAR CONCRETO DESEMPENADO 5CM;
- EXECUTAR PINTURA DO PISO EM CONCRETO DESEMPENADO 5CM.

17 EXECUÇÃO DE CANTEIROS E GRAMADOS:
- EXECUÇÃO DE GRAMA ESMERALDA E VEGETAÇÃO;
- EXECUÇÃO DE BANCO DE CONCRETO.

18 EXECUÇÃO DE TERRAPLANAGEM DE ACORDO COM PROJETO ESPECÍFICO

19 EXECUÇÃO DE ARRIMO

LEGENDA PISO TÁTIL

SIMBOLO	DESCRIÇÃO
0,25 / 0,25	PISO TÁTIL ALERTA
0,25 / 0,25	PISO TÁTIL DIRECIONAL

NOTA: DIFERENCIAÇÃO DE CORES ENTRE PISO TÁTIL DIRECIONAL E PISO TÁTIL DE ALERTA APENAS PARA REPRESENTAÇÃO EM PROJETO. AMBOS SERÃO EXECUTADOS EM COR AZUL PARA CONTRASTE DE LUMINÂNCIA COM O PISO DO ENTORNO, CONFORME ITEM 5.6.2 DA ABNT NBR 16.537/2016

LEGENDA

SÍMBOLO	DESCRIÇÃO	QND
	MAPA TÁTIL	01
	PLACAS DE IDENTIFICAÇÃO H: 1,20m	29
	BEBEDOURO INDUSTRIAL	03

GERÊNCIA DE PROJETOS E INFRAESTRUTURA
APROVADO ___/___/___
TÉCNICO RESPONSÁVEL PELA APROVAÇÃO

COL. EST. RAULINA DA FONSECA PASCOAL

ARQUITETURA

ENDEREÇO
RUA 7 DE SETEMBRO S /N - BAIRRO CENTRO
MARZAGÃO/GO

ÁREA DO TERRENO	ÁREA EXISTENTE	ÁREA DE REFORMA	ÁREA A CONSTRUIR DAS PASSARELAS	ÁREA TOTAL Á CONSTRUIR	ÁREA TOTAL
———	———	———	———	———	VIDE ARQ 01

Assinado de forma digital por FÁBIO EMMANUEL MATOS PEROTTO:93881860100
Dados: 2023.12.01 14:58:00 -04'00'

AUTOR: FÁBIO EMMANUEL MATOS PEROTTO | CAU: A1060090

RT DA OBRA:

PROPRIETÁRIO: SECRETARIA DE ESTADO DA EDUCAÇÃO CNPJ: 01.409.705.0001-20
PREPOSTO: JÉSSICA ALVES BUENO SOUSA CPF: 033.178.021-62

ARQUITETURA
TIPO DE PROJETO

PLANTA DE LAYOUT COM ACESSIBILIDADE - Esc.: 1/150
MAPA TÁTIL - Esc.: 1/50
ASSUNTO:

DATA:	ESCALA:	REVISÃO:	Nº RRT/ART:
NOVEMBRO/2023	INDICADA	000	

REV.	DATA	DESCRIÇÃO	VISTO

06/12
FOLHA: