



QUANTITATIVO DE MATERIAL : ACESSIBILIDADE				
DESCRIÇÃO DE SERVIÇOS	MATERIAL		UNIDADE	QUANTIDADE
ACESSIBILIDADE	DIVERSOS	PISO TÁTIL INTERNO - EMBORRACHADO - ALERTA: 368	M²	23,00
		PISO TÁTIL INTERNO - EMBORRACHADO - DIRECIONAL: 286	M²	17,88
		PISO TÁTIL EXTERNO - LADRILHO - ALERTA: 87	M²	5,44
		PISO TÁTIL EXTERNO - LADRILHO - DIRECIONAL: 406	M²	23,38
		ALARME DE PANICO	UND	6,00
		AVISADOR SONORO VISUAL	UND	6,00
		PLACAS EM BRAILLE	UND	33,00
		MAPA TÁTIL	UND	2,00
		GUARDA CORPO H=1,10m	M	240,10
		PINTURA ANTICORROSIVA GUARDA CORPO	M²	396,17

MAPA TÁTIL - TÉRREO
ESCALA: 1:50


MAPA TÁTIL - 1º PAVIMENTO
ESCALA: 1:50

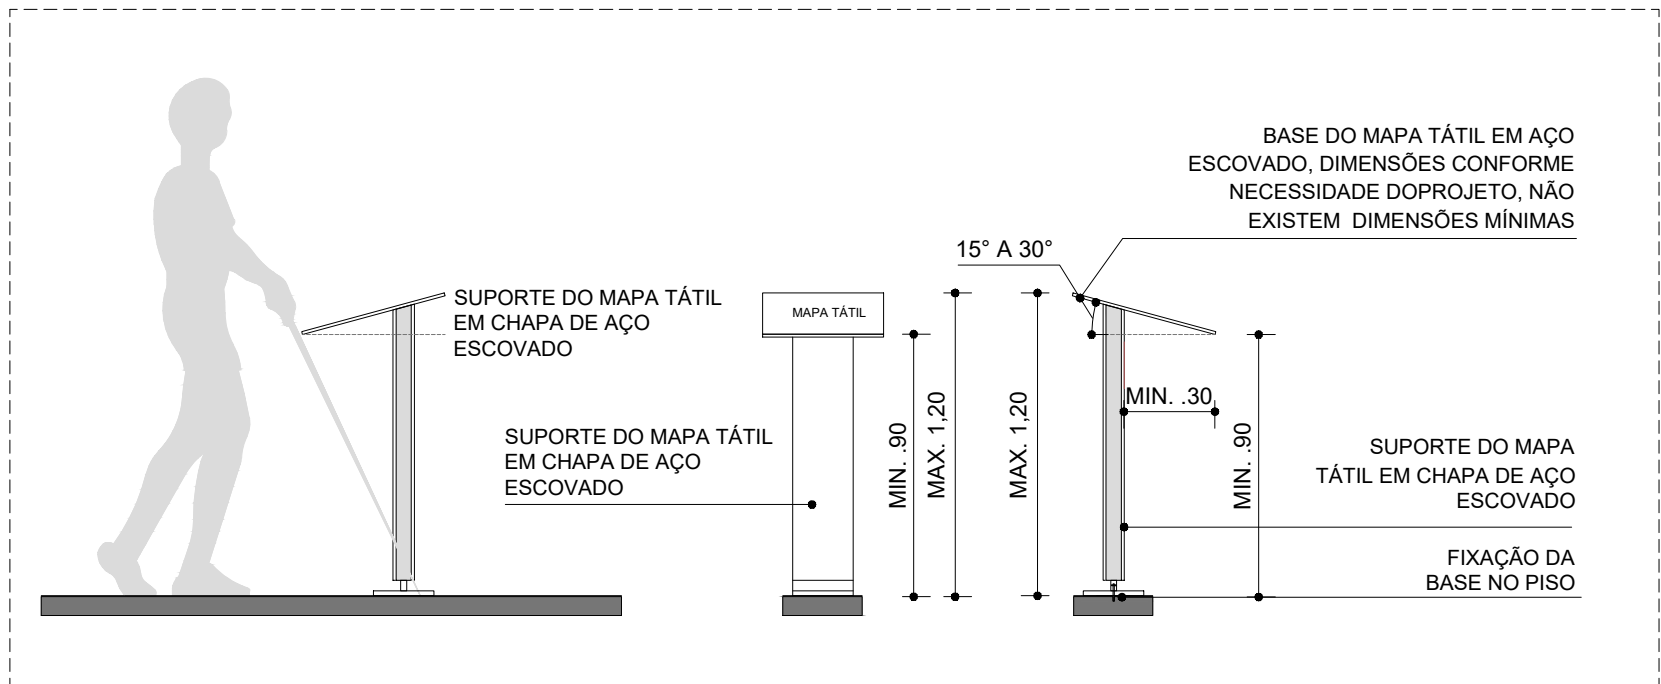


DET. CONST. MAPA TÁTIL
ESCALA: 1:25

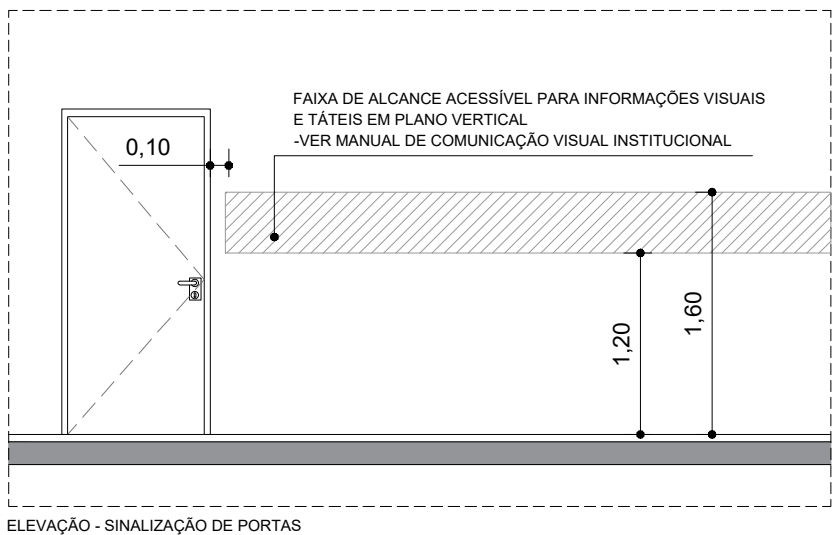

DET. ELEVACÃO DE PORTAS
ESCALA: 1:25

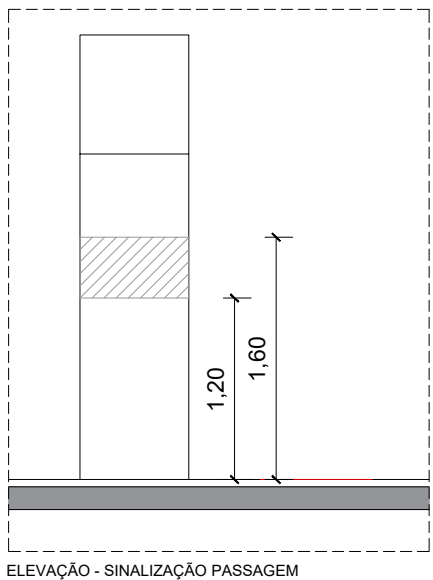

LEGENDA		
SÍMBOLO	DESCRIÇÃO	QND
	MAPA TÁTIL	01
	PLACAS DE IDENTIFICAÇÃO H: 1,20m	29
	BEBEDOURO INDUSTRIAL	03

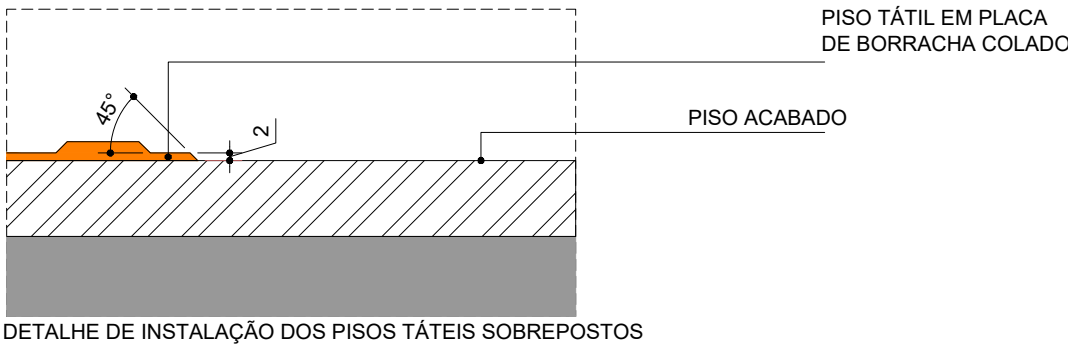

DET. INST. PISO TÁTIL
ESCALA: 1:25

PLACAS DE SINALIZAÇÃO	PLACAS DE SINALIZAÇÃO

DET. PLACA IDENTIFICAÇÃO
ESCALA: 1:25



GERÊNCIA DE PROJETOS E INFRAESTRUTURA
APROVADO _____
TECNICO RESPONSÁVEL PELA APROVAÇÃO

COL. EST. RAULINA DA FONSECA PASCOAL

ARQUITETURA

ENDEREÇO: RUA 7 DE SETEMBRO S/N - BAIRRO CENTRO
MARZAGÃO/GO

ÁREA DO TERRENO	ÁREA EXISTENTE	ÁREA DE REFORMA	ÁREA A CONSTRUIR DAS PASSARELAS	ÁREA TOTAL A CONSTRUIR	ÁREA TOTAL
_____	_____	_____	_____	_____	VIDE ARQ. 01

AUTOR: FÁBIO EMMANUEL MATOS PERIOTTO | CAU: A1060090

RT DA OBRA:

PROPRIETÁRIO: SECRETARIA DE ESTADO DA EDUCAÇÃO CNPJ: 01.409.705.0001-20
PREPOSTO: JESSICA ALVES BUENO SOUSA CPF: 033.178.021-62

ARQUITETURA

TIPO DE PROJETO

DETALHES EM ACESSIBILIDADE

ASSUNTO:

DATA: NOVEMBRO/2023 ESCALA: INDICADA REVISÃO: 000 Nº RRT/ART: _____

REV.	DATA	DESCRIÇÃO	VISTO

07/12

FOLHA: