




FACHADA 1
ESCALA: 1:100

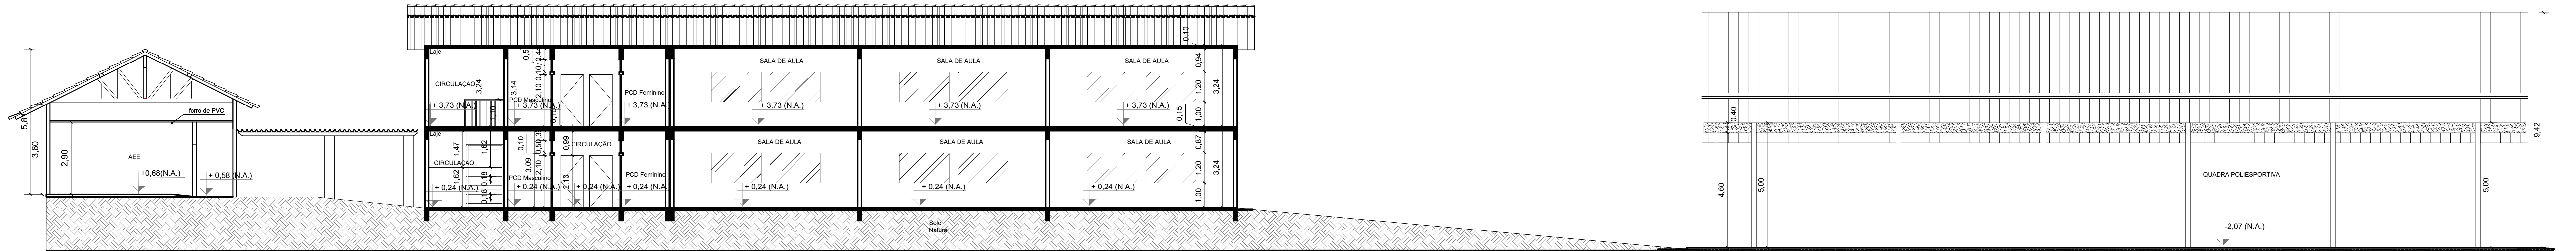

CORTE AA
ESCALA: 1:100

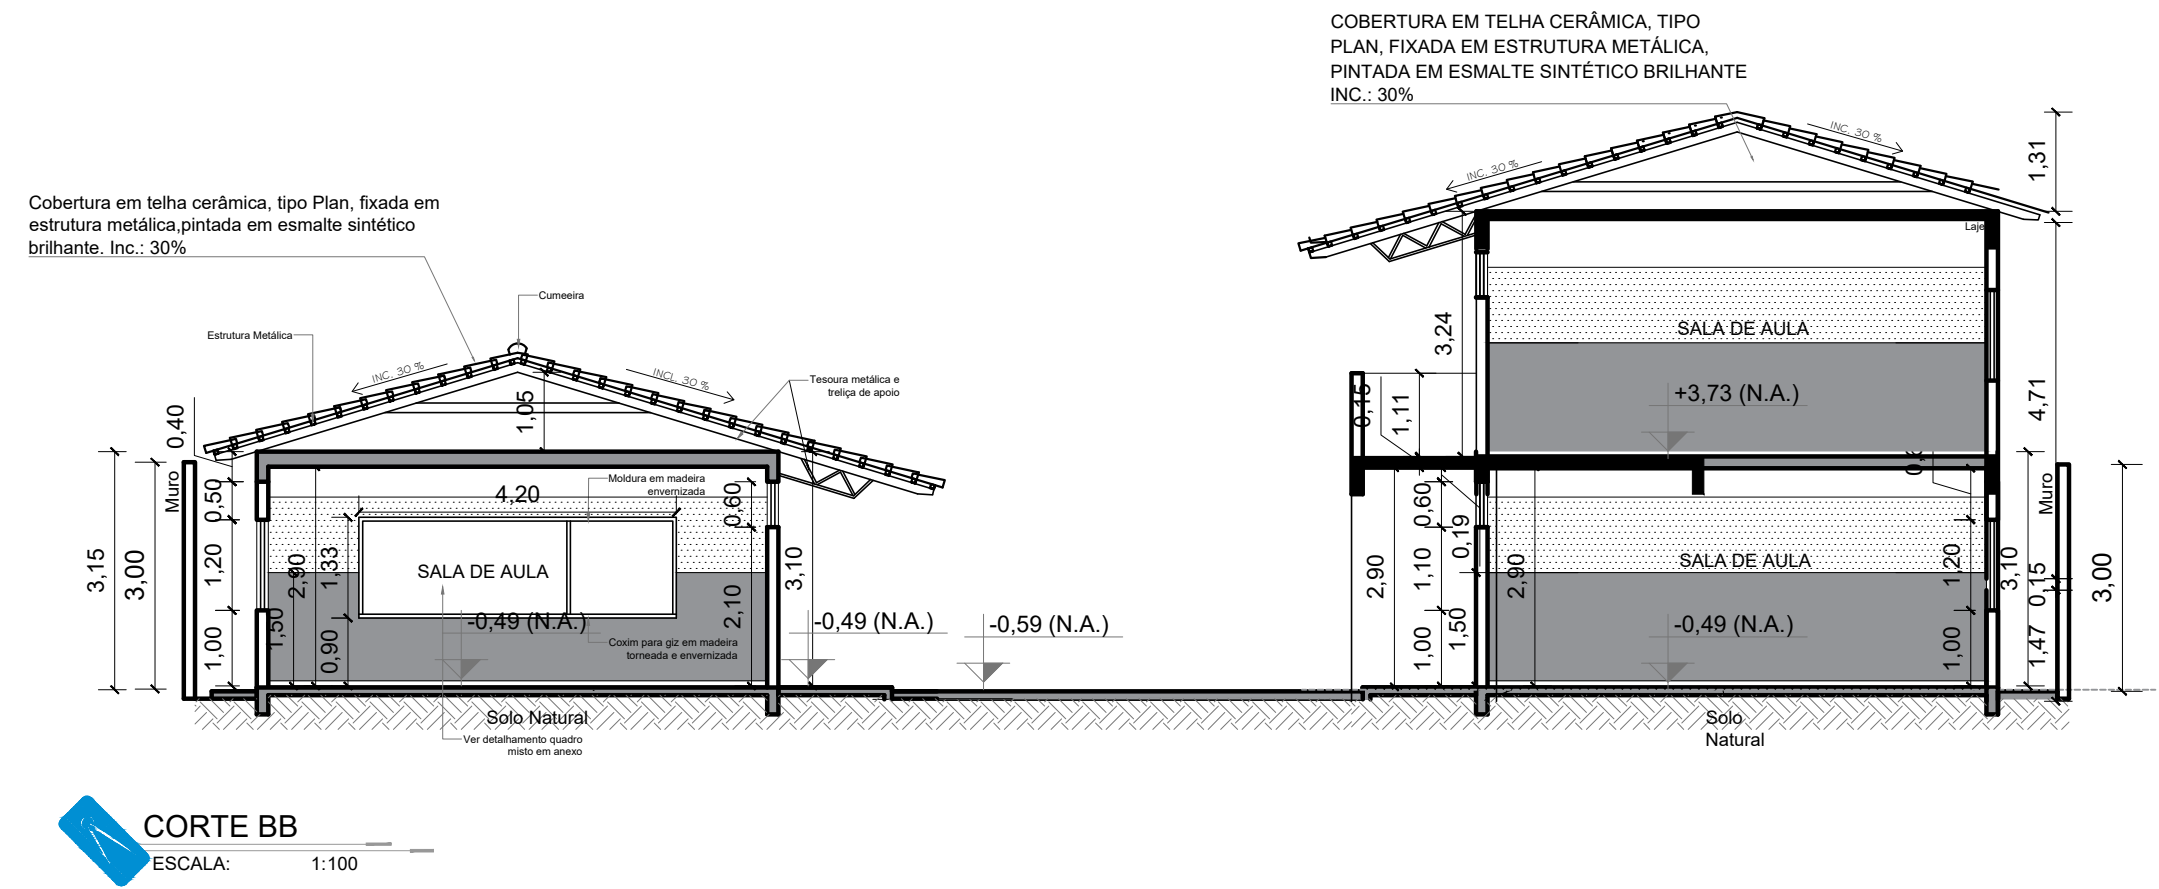

CORTE BB
ESCALA: 1:100

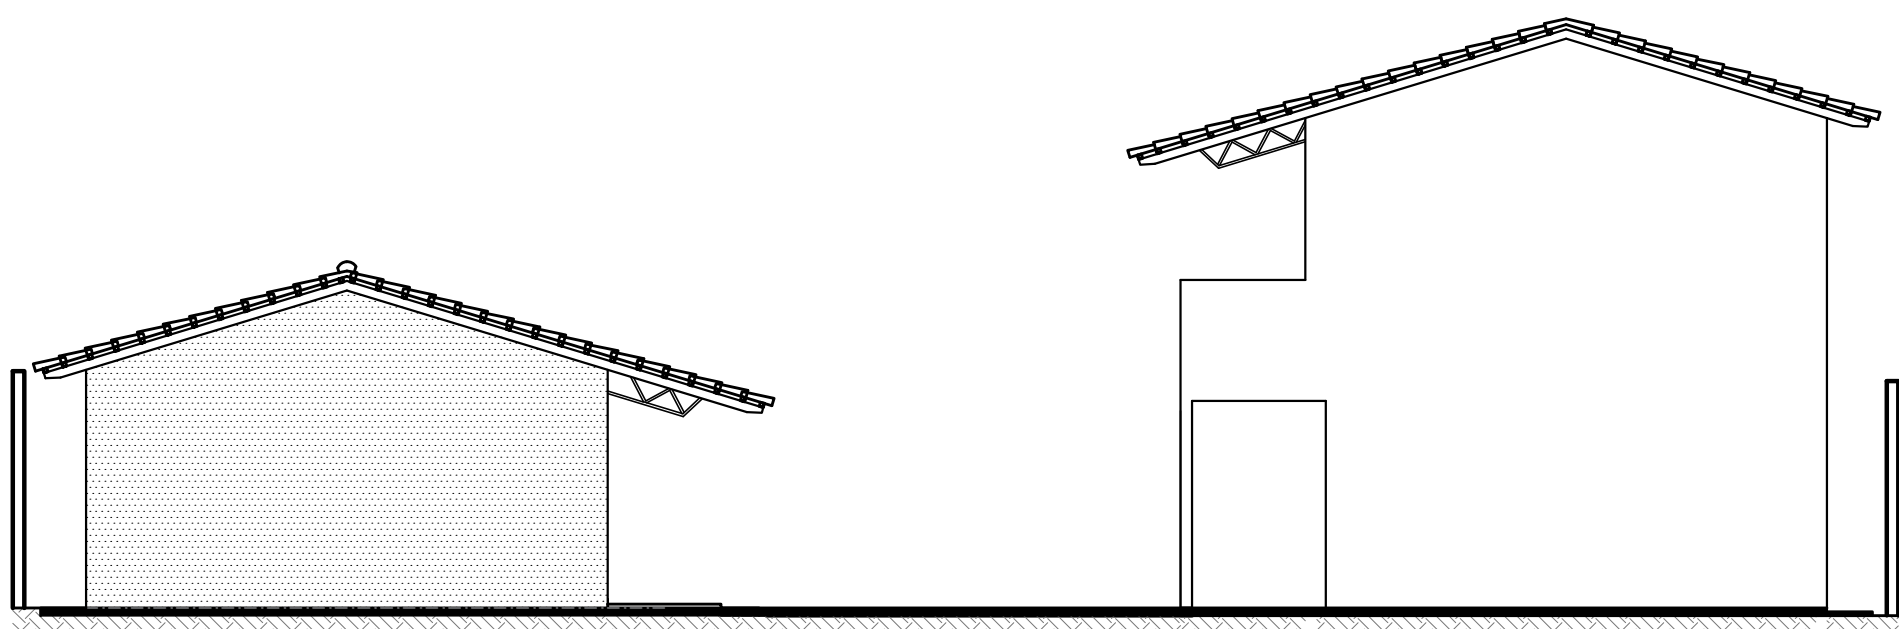

FACHADA 2
ESCALA: 1:100



GERÊNCIA DE PROJETOS E INFRAESTRUTURA
APROVADO ____/____/____
TÉCNICO RESPONSÁVEL PELA APROVAÇÃO

COL. EST. RAULINA DA FONSECA PASCOAL

ARQUITETURA

ENDEREÇO					
RUA 7 DE SETEMBRO S/N - BAIRRO CENTRO MARZAGÃO/GO					
ÁREA DO TERRENO	ÁREA EXISTENTE	ÁREA DE REFORMA	ÁREA A CONSTRUIR DAS PASSARELAS	ÁREA TOTAL A CONSTRUIR	ÁREA TOTAL VIDE ARG 01

AUTOR: FÁBIO EMMANUEL MATOS PERIOTTO | CAL: A1000090
RT DA OBRA:
PROPRIETÁRIO: SECRETARIA DE ESTADO DA EDUCAÇÃO - CNPJ: 01.409.705.0001-20
PREPOSTO: JÉSSICA ALVES BUENO SOUSA - CPF: 033.178.021-62

ARQUITETURA

TIPO DE PROJETO
CORTES AA e BB - Esc.: 1/100
FACHADAS 1 e 2 - Esc.: 1/100
ASSUNTO:

DATA	ESCALA	REVISÃO	Nº RRT/ART
NOVEMBRO/2023	INDICADA	000	
REV.	DATA	DESCRIÇÃO	VISTO

08/12

FOLHA: