

QUADRO DE ESQUADRIAS			
JANELAS			
CÓDIGO	COMPR.	ALTURA	PRET. QUANT.
J1	2,00	1,20	100
J2	2,50	0,60	210
J3	2,00	0,60	210
J4	1,00	0,50	210
PORTAS			
CÓDIGO	COMPR.	ALTURA	QUANT.
P1	0,70	1,80	08
P2	0,80	2,10	10
P3	1,00	2,10	04

QUADRO DE ACABAMENTO			
PISO			
CÓDIGO		DESCRIÇÃO	
1		PISO EM GRAMATO	
2		PISO EM CONCRETO DESEMPENHADO	
PAREDE			
1		EMBOÇO E REVESTIMENTO CERÂMICO CONFORME ESPECIFICAÇÃO	
2		REBOCO E PINTURA CONFORME ESPECIFICAÇÃO	
TETO			
1		LATE E GESSO CORRIDO	
2		LATE E FORRO DE GESSO	
3		SEM FORRO / TELHADO APARENTE	

OBSERVAÇÕES IMPORTANTES


Projeto Arquitetônico: BLOCO PADRÃO SEDUC - 08 SALAS DE AULA COM SANITÁRIOS (02 PAVIMENTOS) a ser implantado nas unidades escolares do Estado de Goiás, conforme necessidade.

\*Cabe a cada profissional responsável pelo projeto de implantação avaliar a necessidade e conferir as condições locais para implantação, assim como normas locais, vigentes e possíveis atualizações das mesmas que possa vir a ocorrer após a elaboração desse projeto.

\*Para implantação e endereço da obra ver projeto específico e profissional responsável pela implantação.

\*\*Para maior detalhamento, que o profissional responsável consulte a planta e o terreno do projeto original e que compare a alteração que venha a ocorrer posteriormente no projeto, não sendo de sua autoria, será de responsabilidade do autor da modificação assim como a responsabilidade do projeto.

ESPECIFICAÇÕES			
PISO			
1		GRAMATO NA COR NATURAL	
2		CONCRETO DESEMPENHADO - ESP. 5CM	
REVESTIMENTO			
1		TACOS FILADOS AS PAREDES INTERNAS SERÃO REBOCADAS, EMBRASADAS E PINTADAS COM ESMALTE SINTÉTICO ATÉ 10% 10% E O RESTANTE COM TINTA ACRÍLICA SEM BRILHO, CONFORME PADRÃO SEDUC. AS PAREDES EXTERNAS SERÃO REBOCADAS. APLICAÇÃO DE SELADOR, PINTADAS COM TINTA ACRÍLICA SEM BRILHO, CONFORME PADRÃO SEDUC.	
COBERTURA			
1		TELA CERÂMICA, TIPO PLAN	
ESTRUTURA DE COBERTURA			
1		ESTRUTURA METÁLICA, PINTADA EM ESMALTE SINTÉTICO BRILHANTE CONFORME PADRÃO SEDUC.	

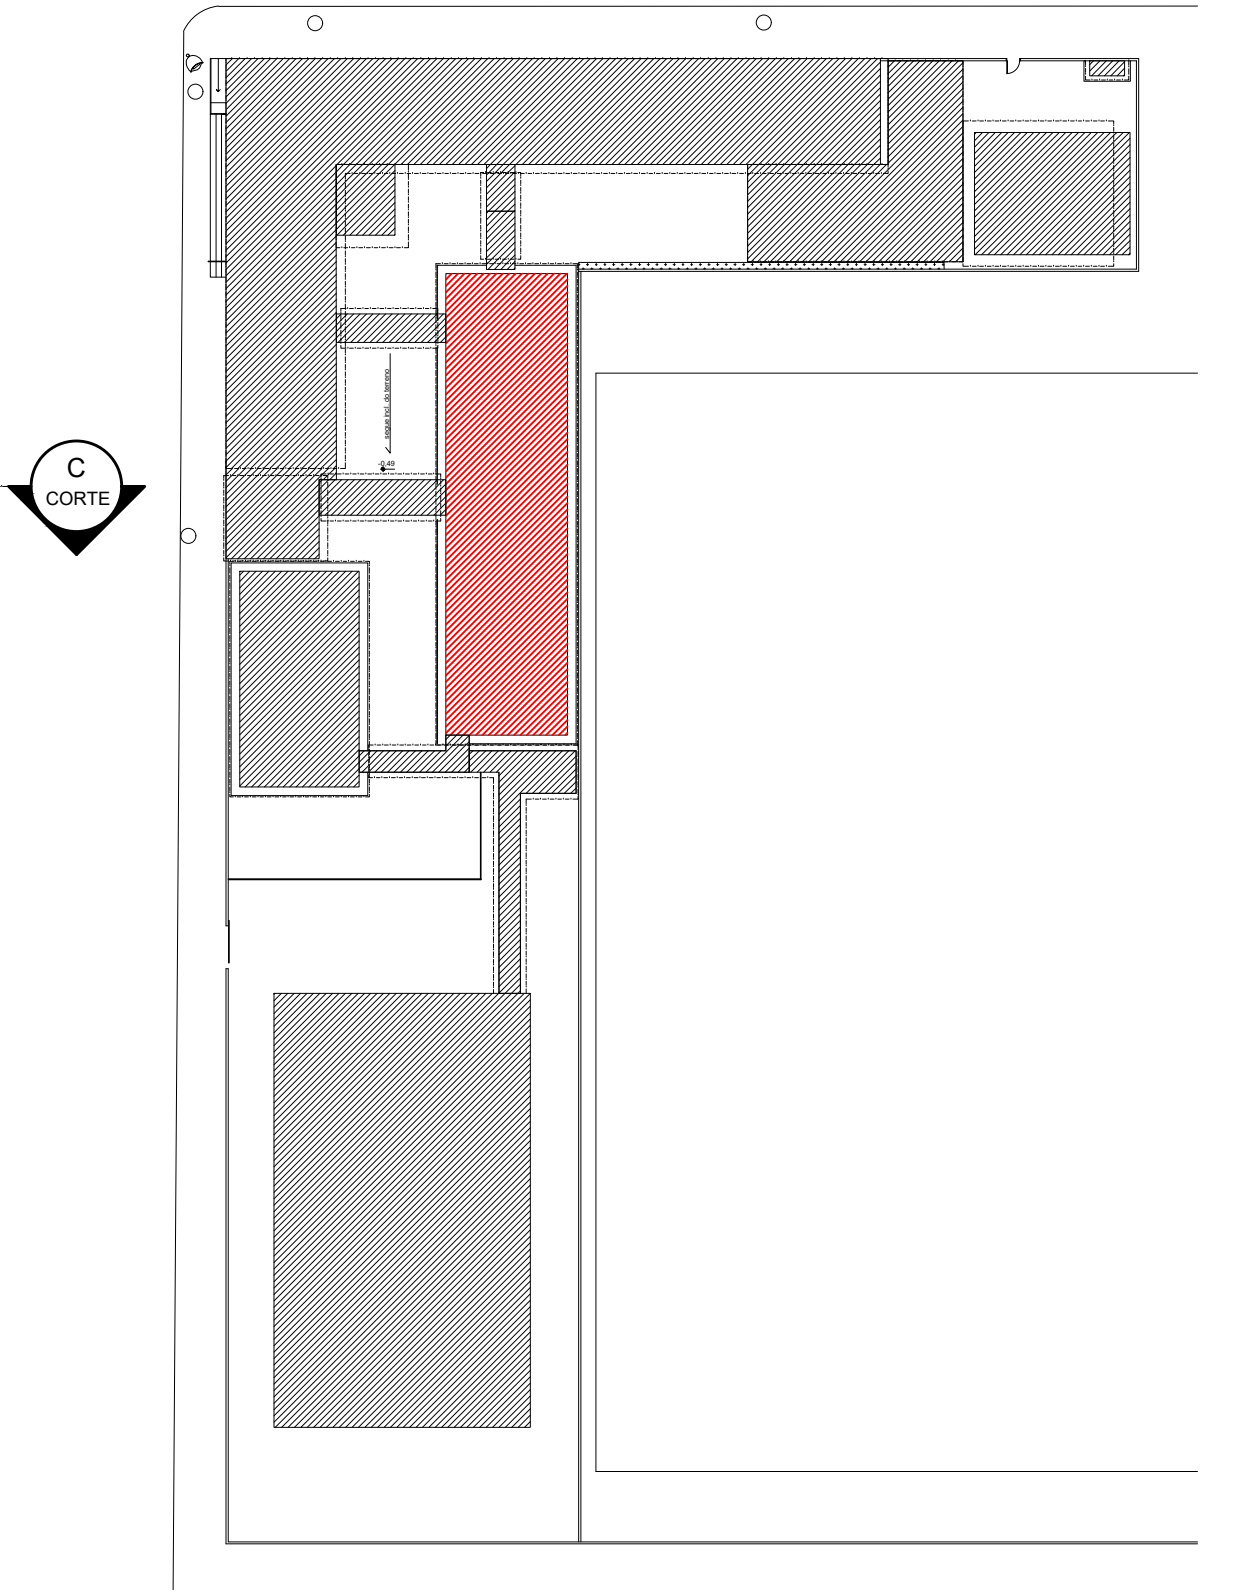



www.pasnet.com.br

GERÊNCIA DE PROJETOS E INFRAESTRUTURA APROVADO \_\_\_\_\_  
TÉCNICO RESPONSÁVEL PELA APROVAÇÃO \_\_\_\_\_

CEPI RAULINA DA FONSECA PASCOAL

AMPLIAÇÃO E REFORMA

ENDEREÇO  
RUA 7 DE SETEMBRO S/N - BAIRRO CENTRO MARZAGÃO/GO

ÁREA DO TERRENO  
ÁREA EXISTENTE  
ÁREA DE REFORMA  
ÁREA A CONSTRUIR DAS PASSARELAS  
ÁREA TOTAL A CONSTRUIR  
ÁREA TOTAL  
VIDE ARQ 01

AUTOR: FÁBIO EMANUEL MATOS PERROTTI | CAU: A1980090

RT DA OBRA:

PROPRIETÁRIO: SECRETARIA DE ESTADO DA EDUCAÇÃO CNPJ: 01.408.705/0001-20  
PREPOSTO: JÉSSICA ALVES BUENO SOUSA CPF: 033.178.021-62

ARQUITETURA

TIPO DE PROJETO  
PLANTA BAIXA - TERREO E PAV SUPERIOR ESC: 1/100  
CORTES E SEÇÕES ESC: 1/50

ASSUNTO:

DATA: \_\_\_\_\_ ESCALA: \_\_\_\_\_ INDICADA REVISÃO: 000 N° PARTIANT: \_\_\_\_\_

REV. DATA DESCRIÇÃO VISTO

10/12

FOLHA: