




QD1

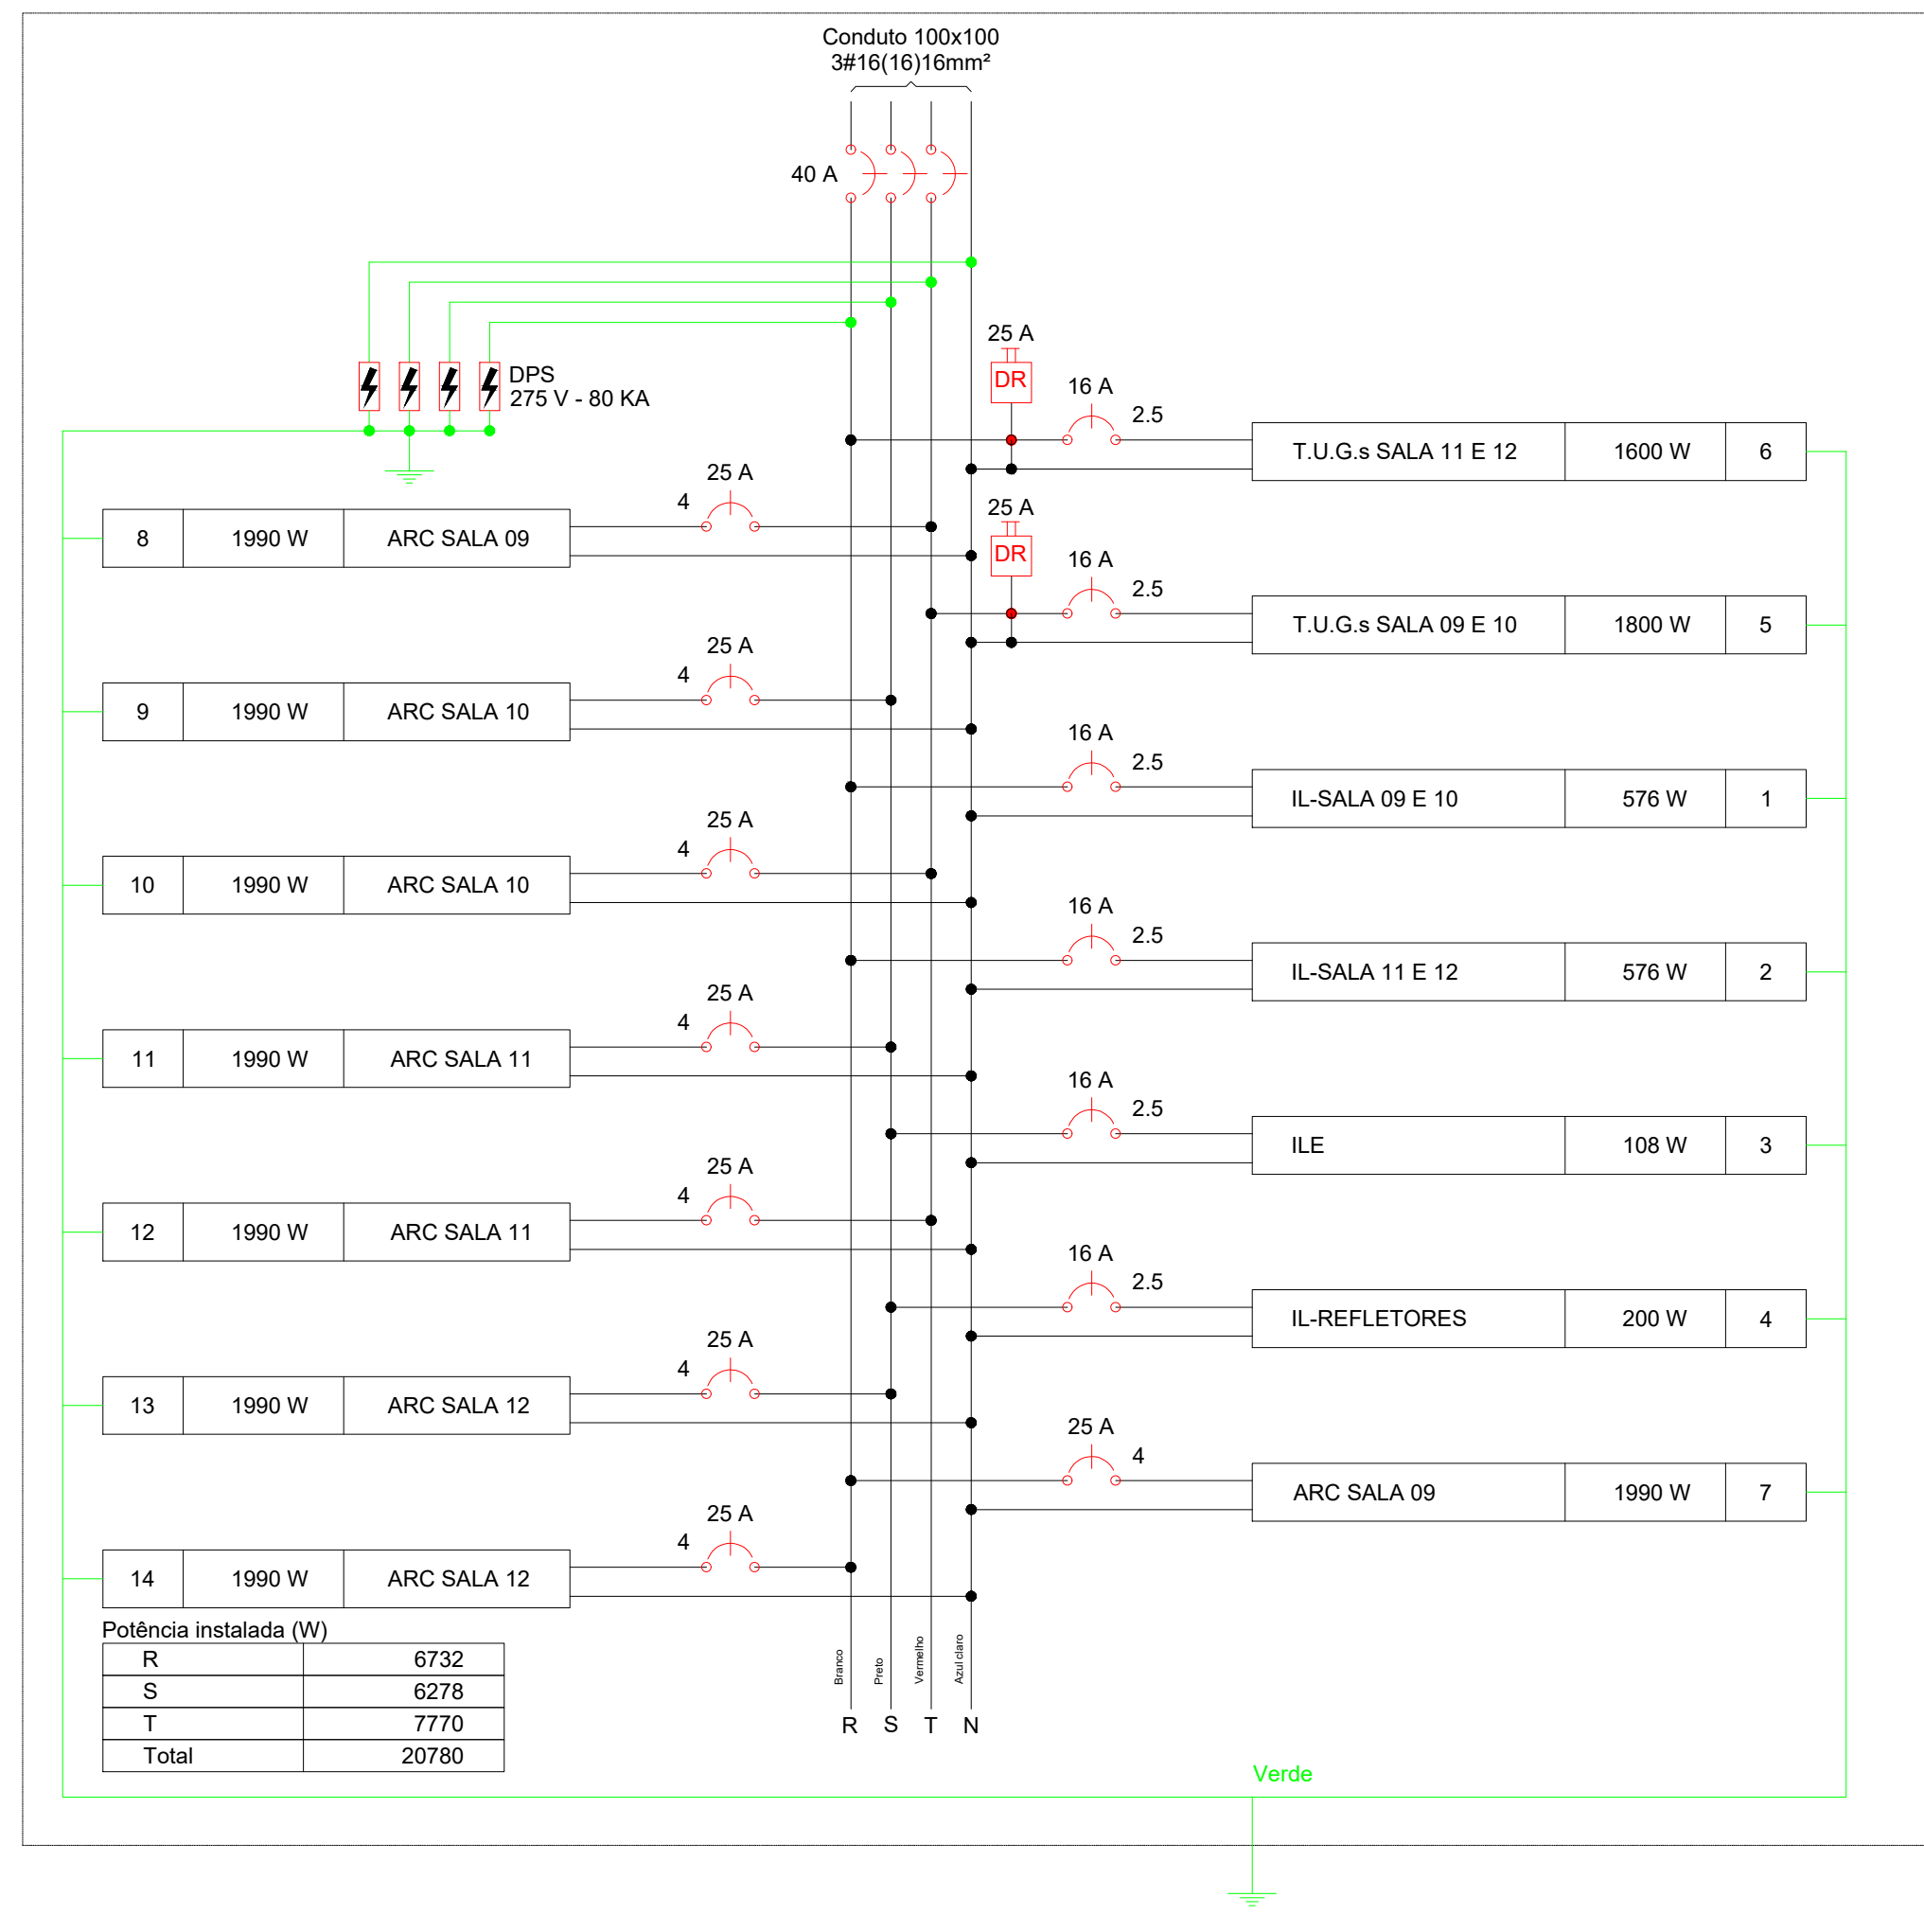


QD2

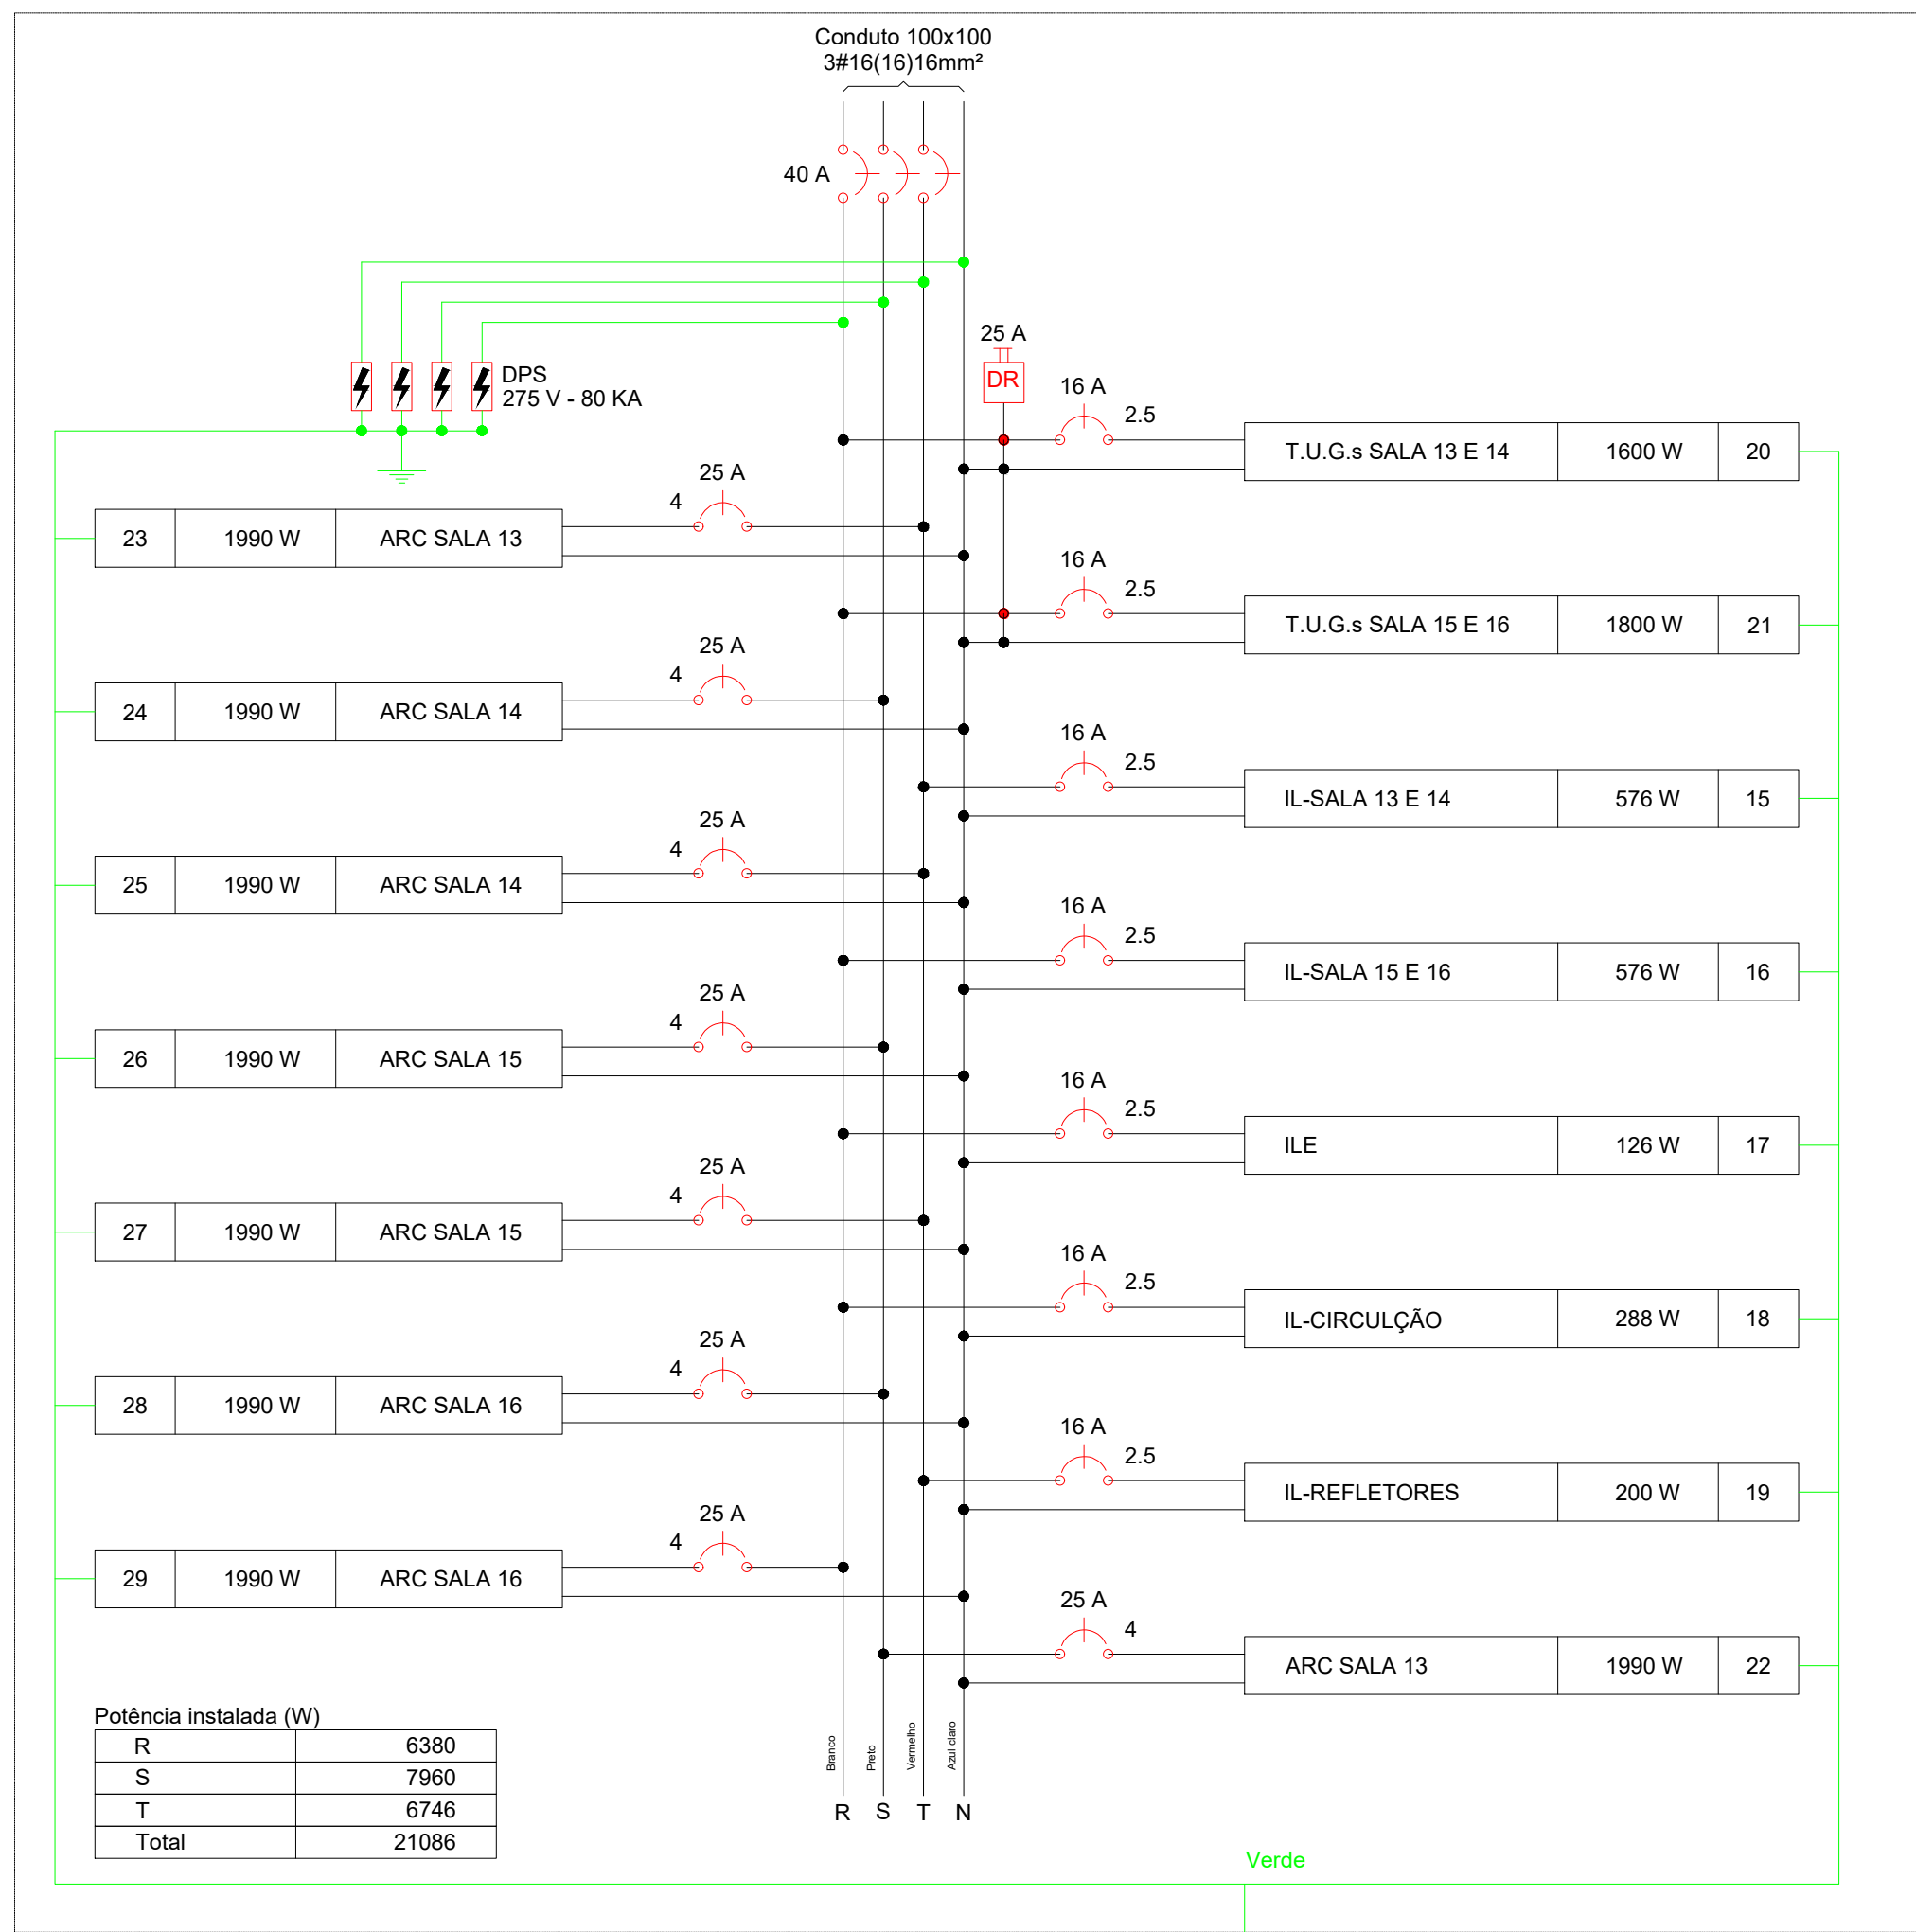


QD3

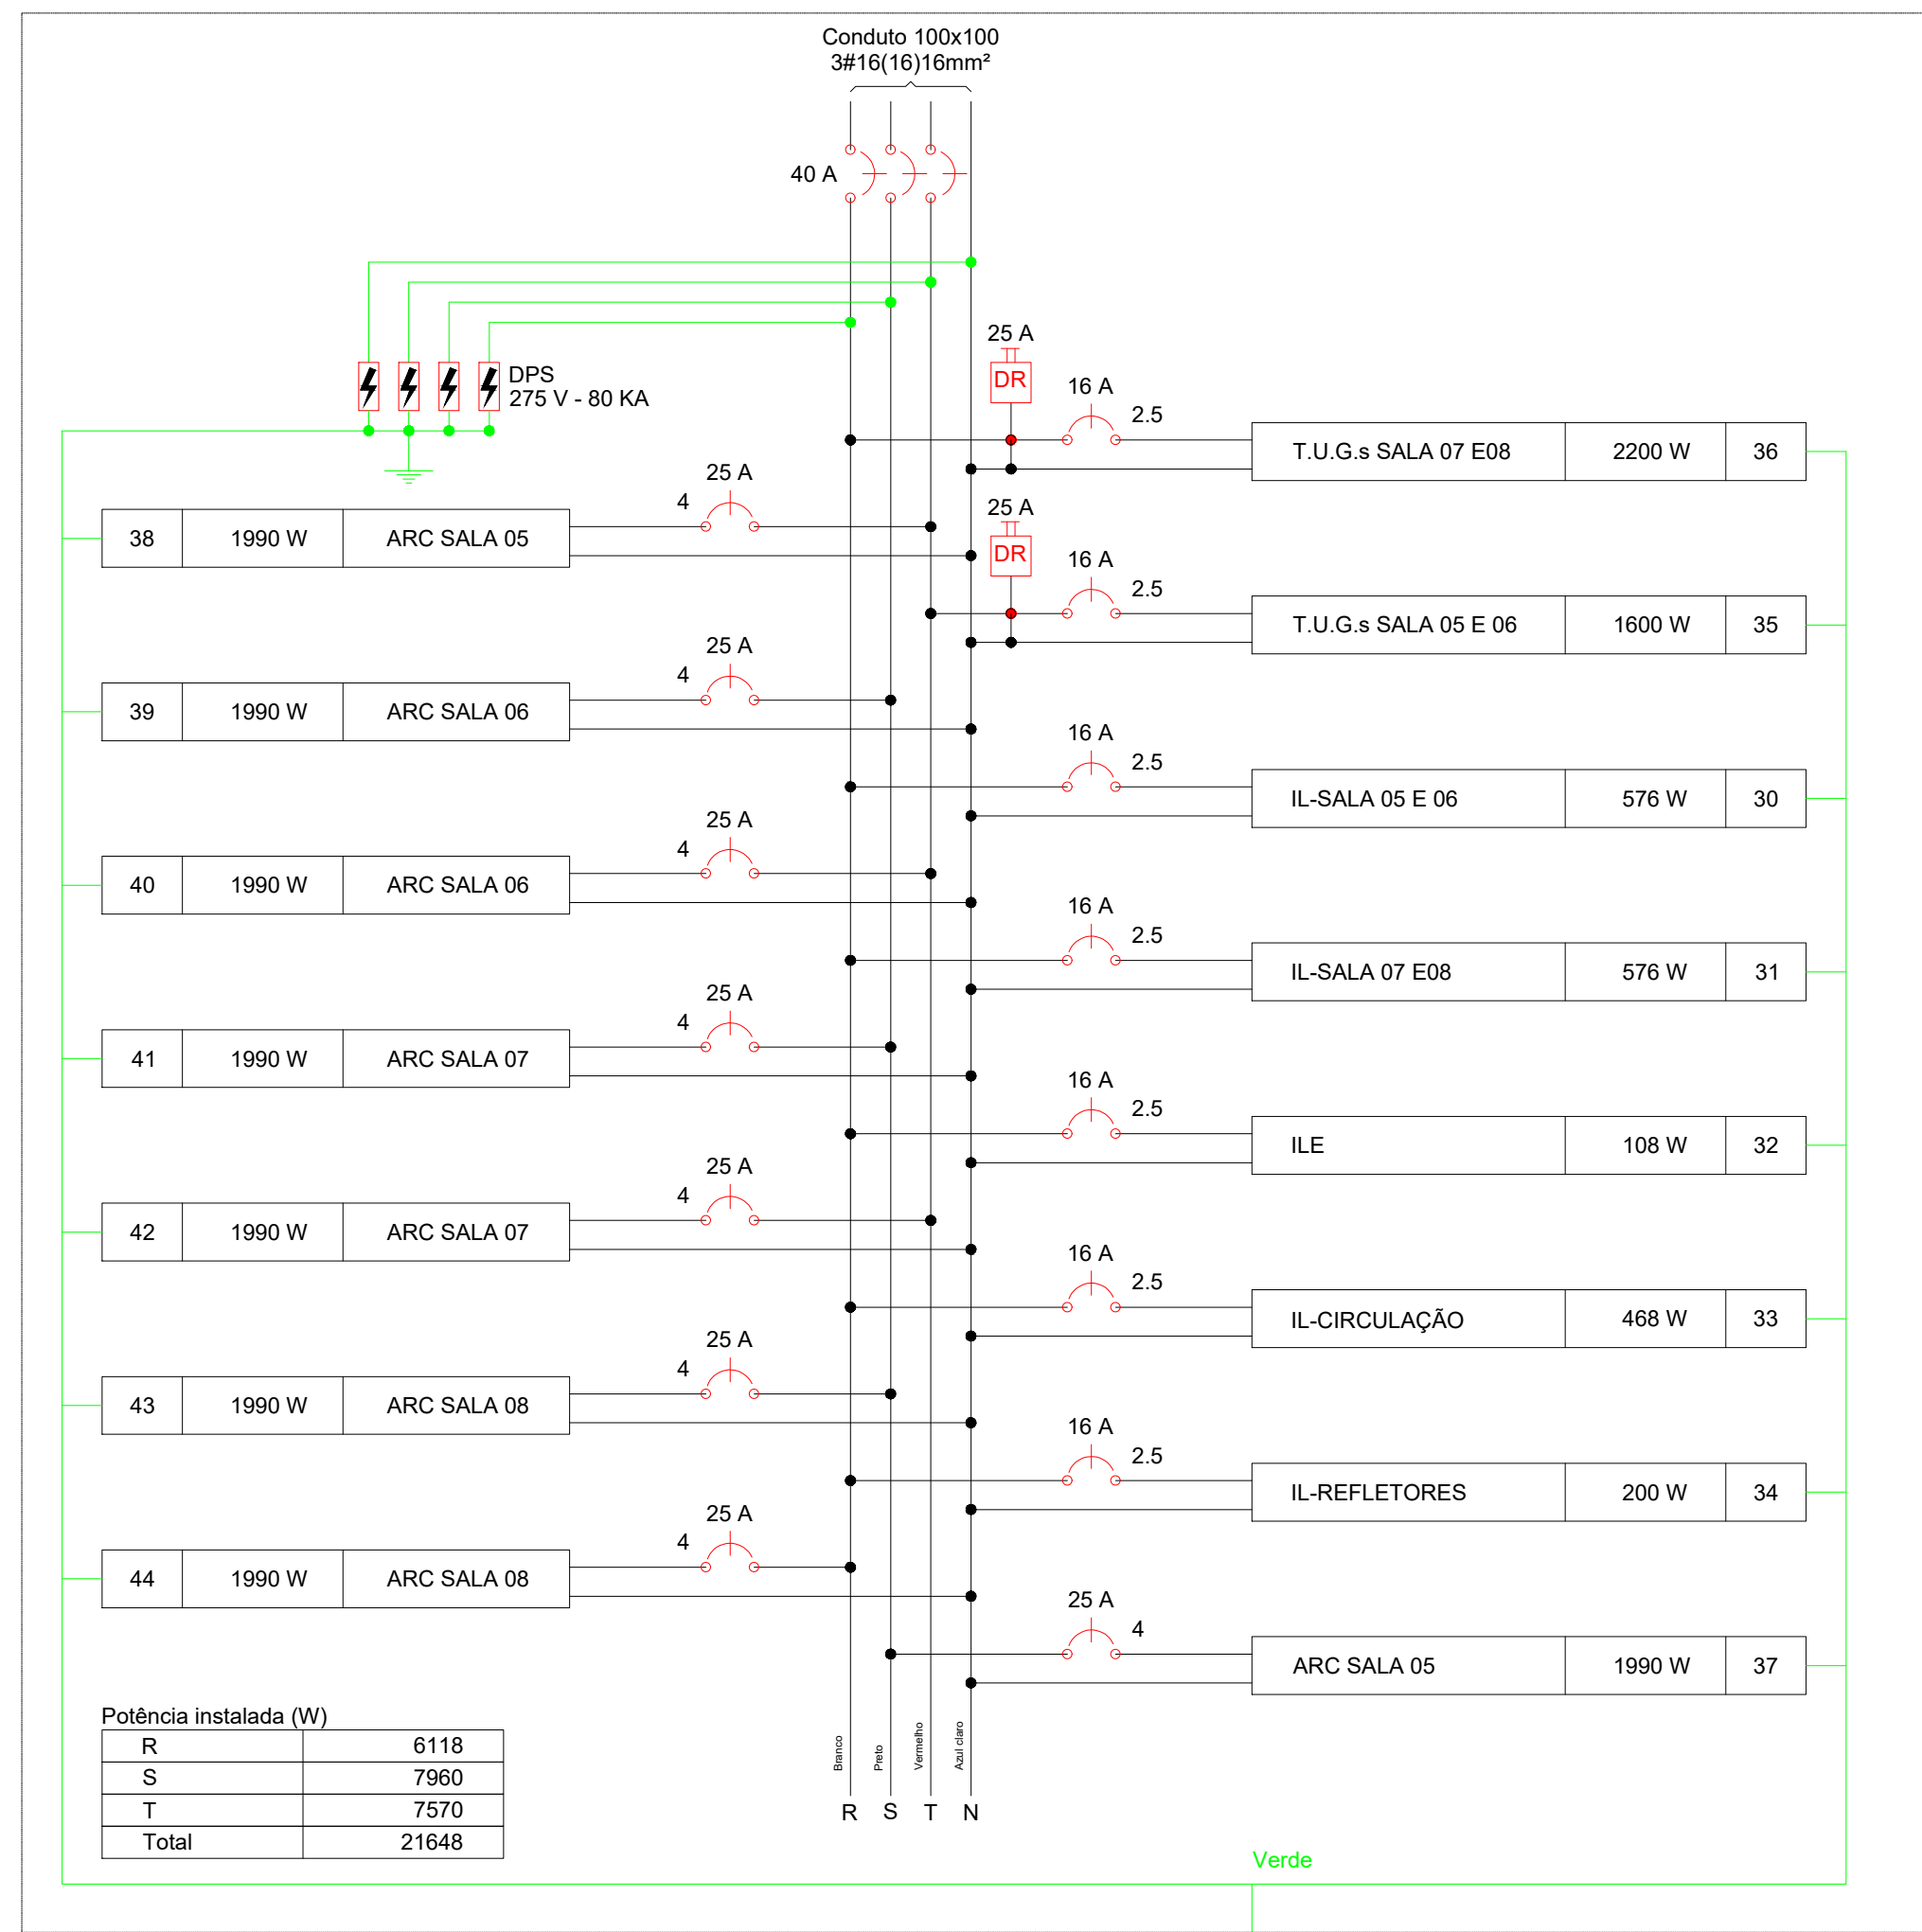


QD4

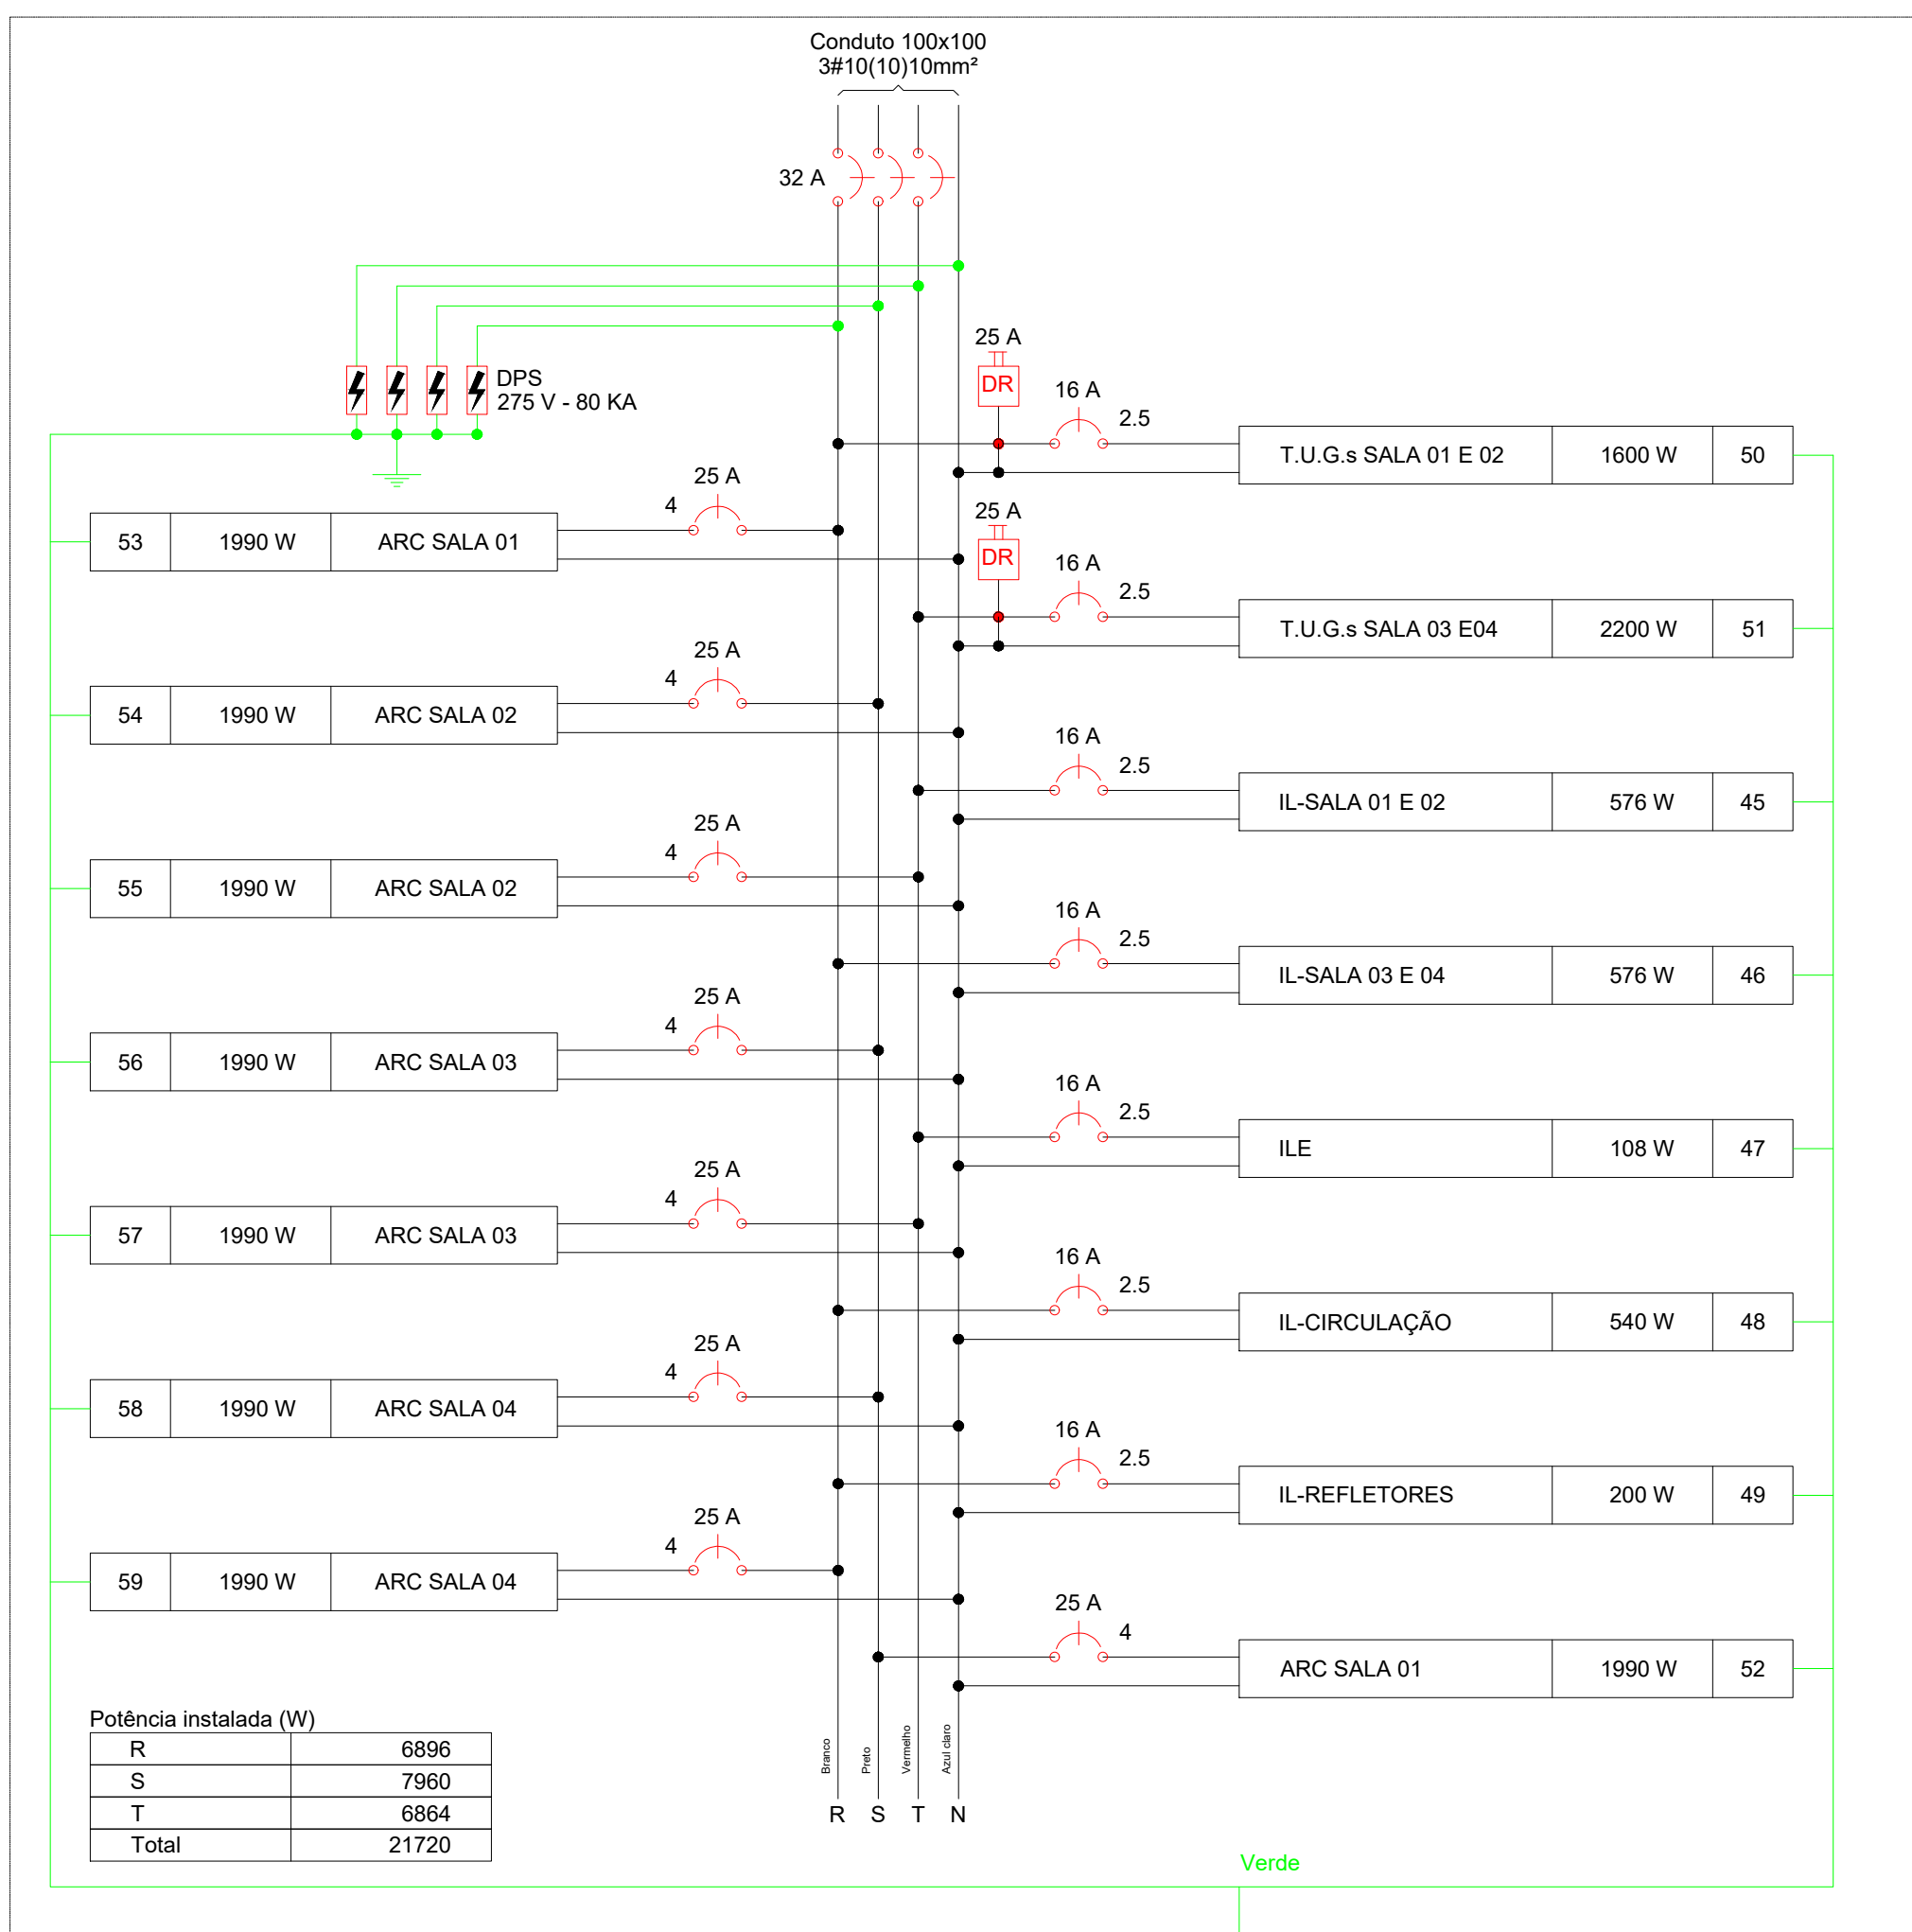


QD5

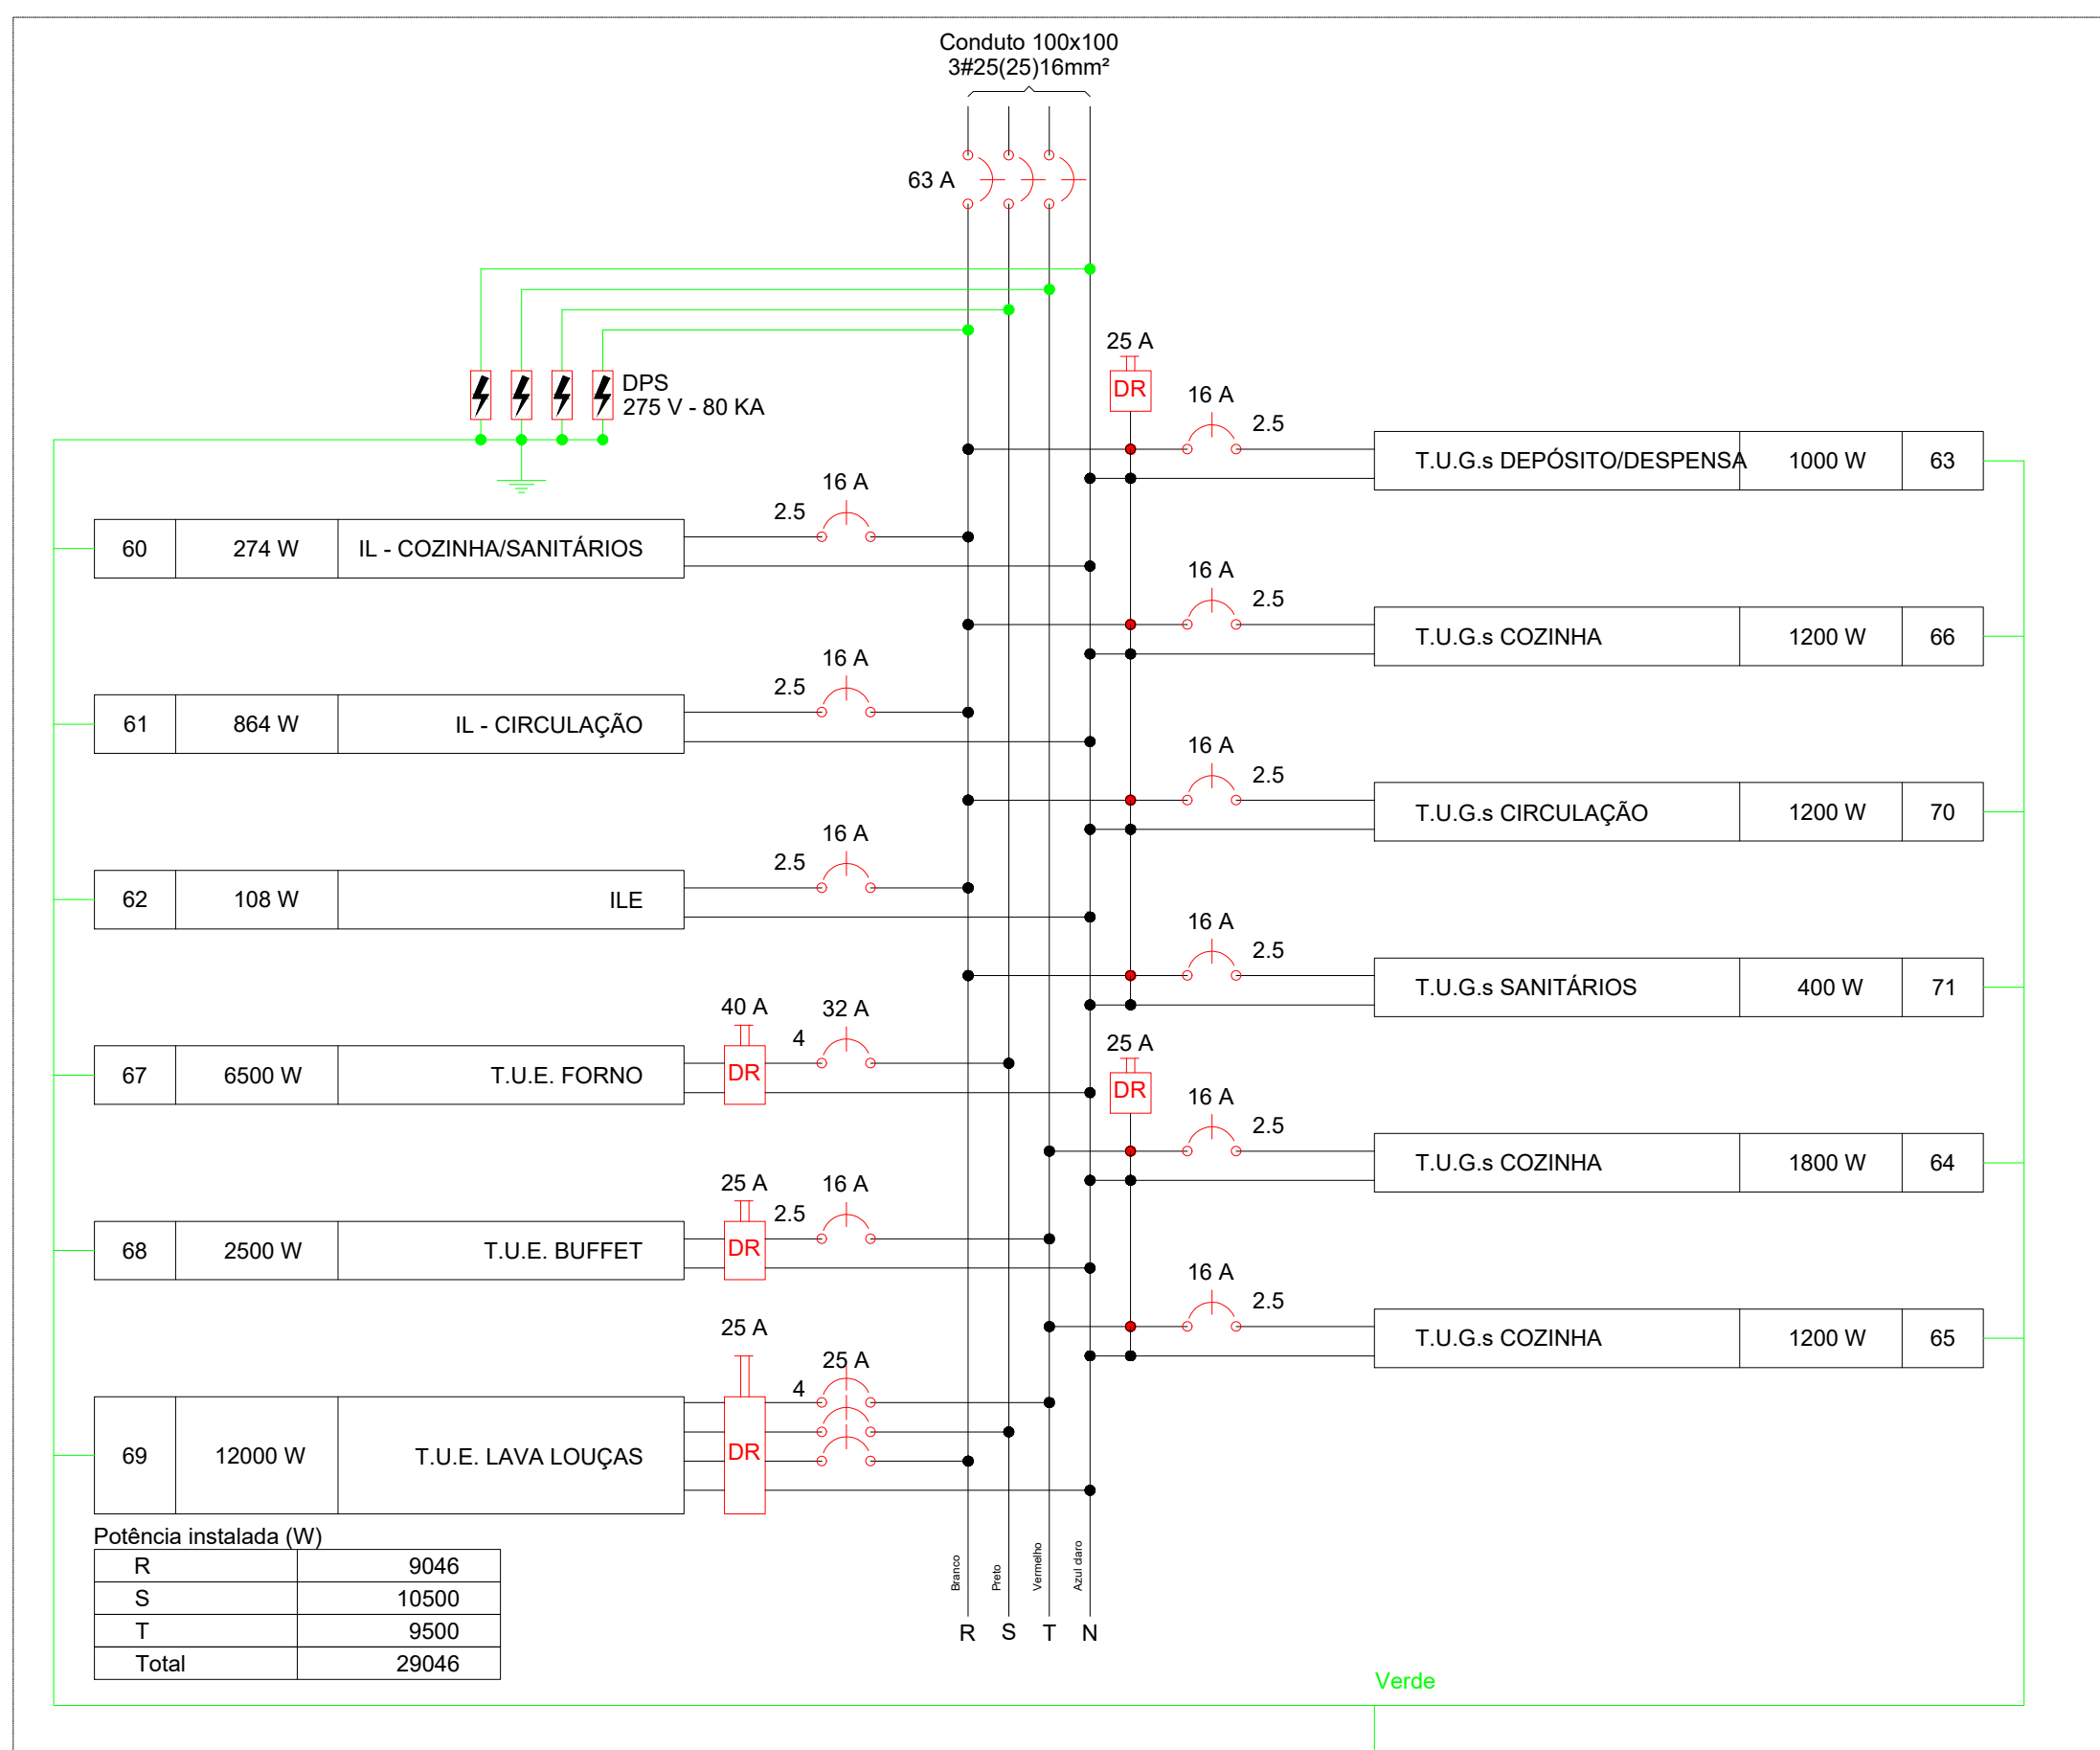


QD6

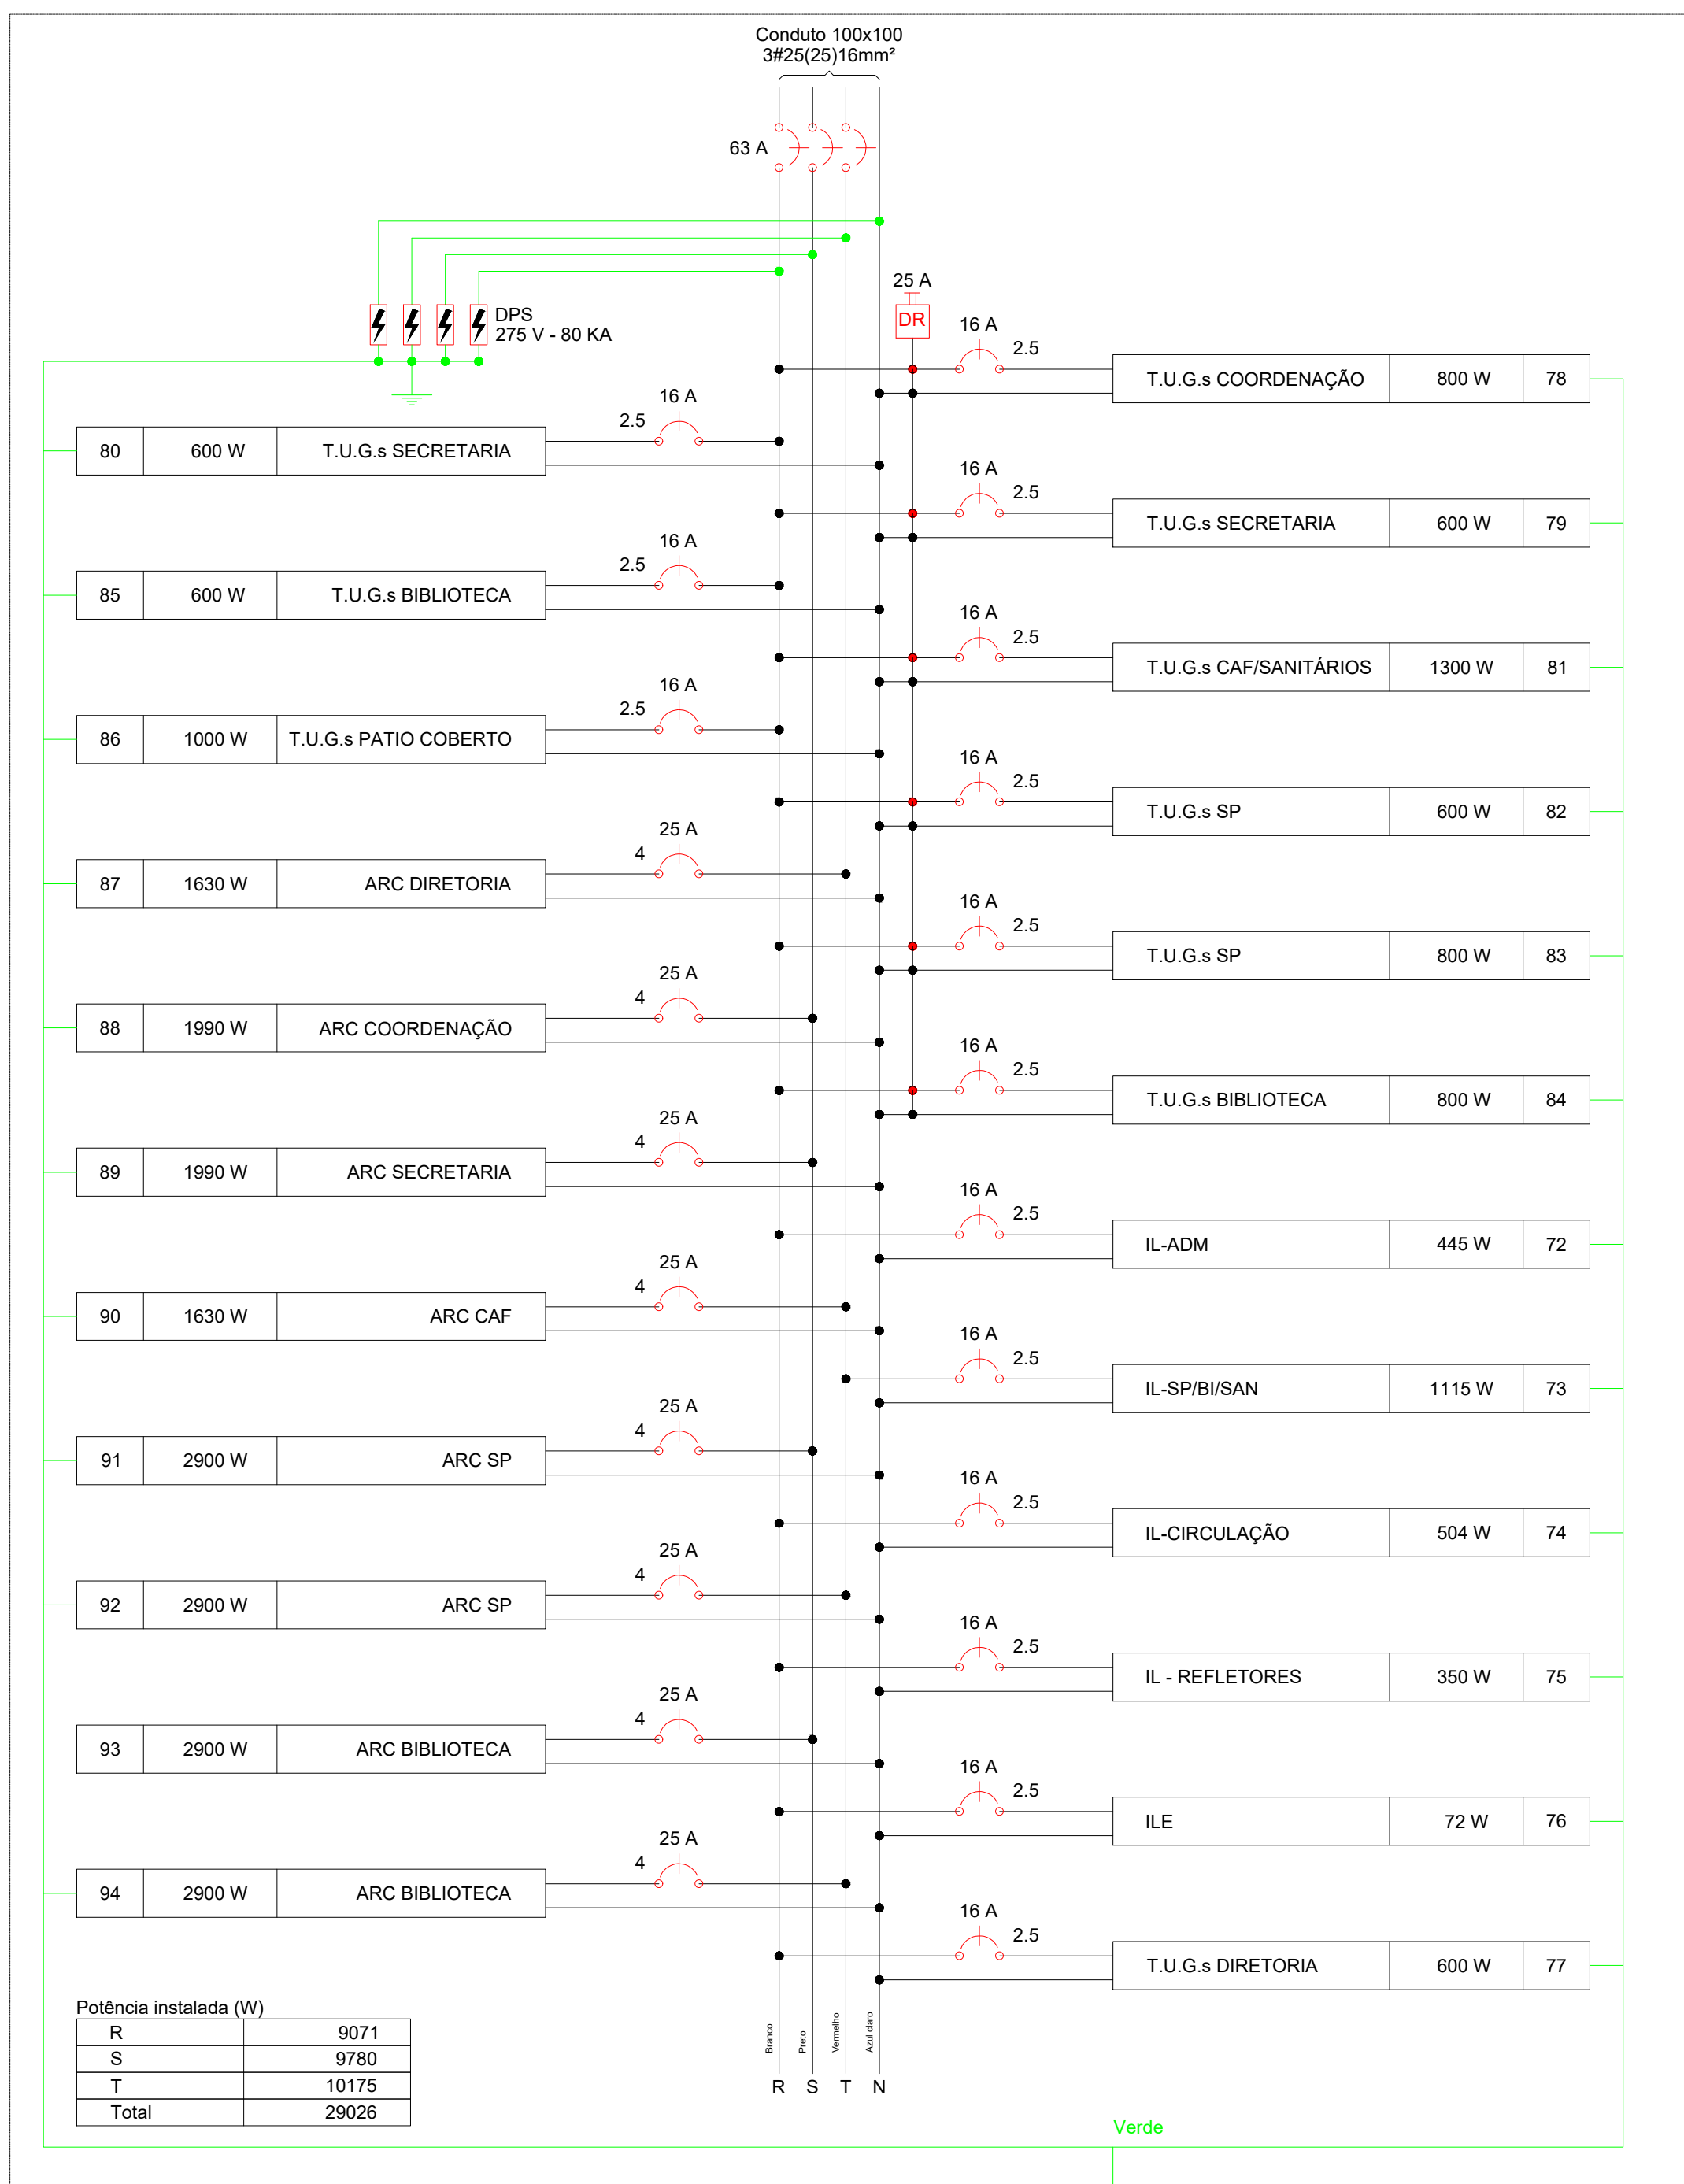

QD8

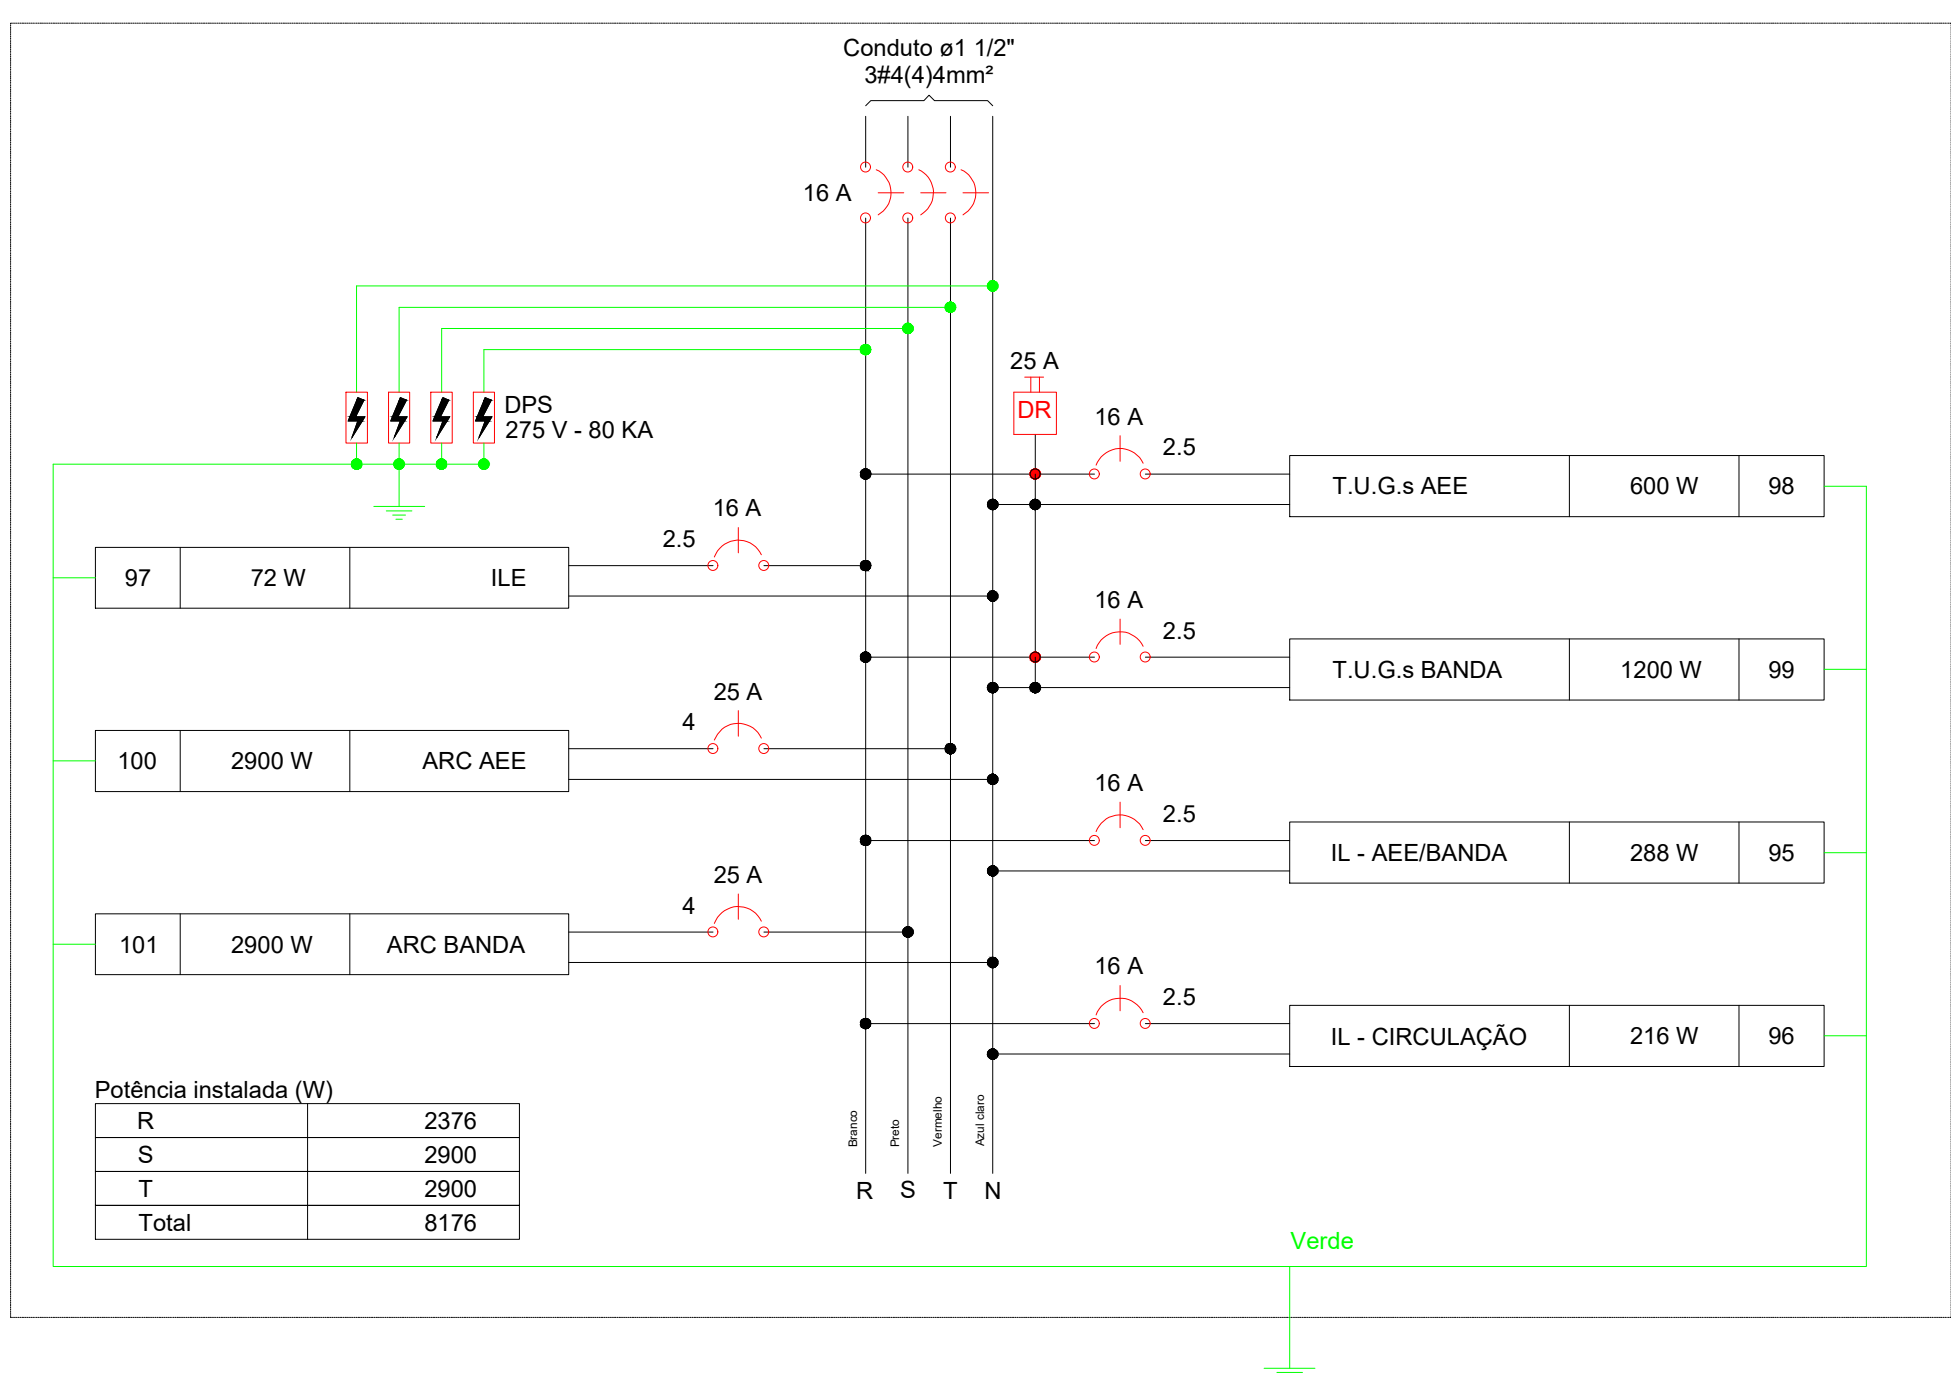

QD9

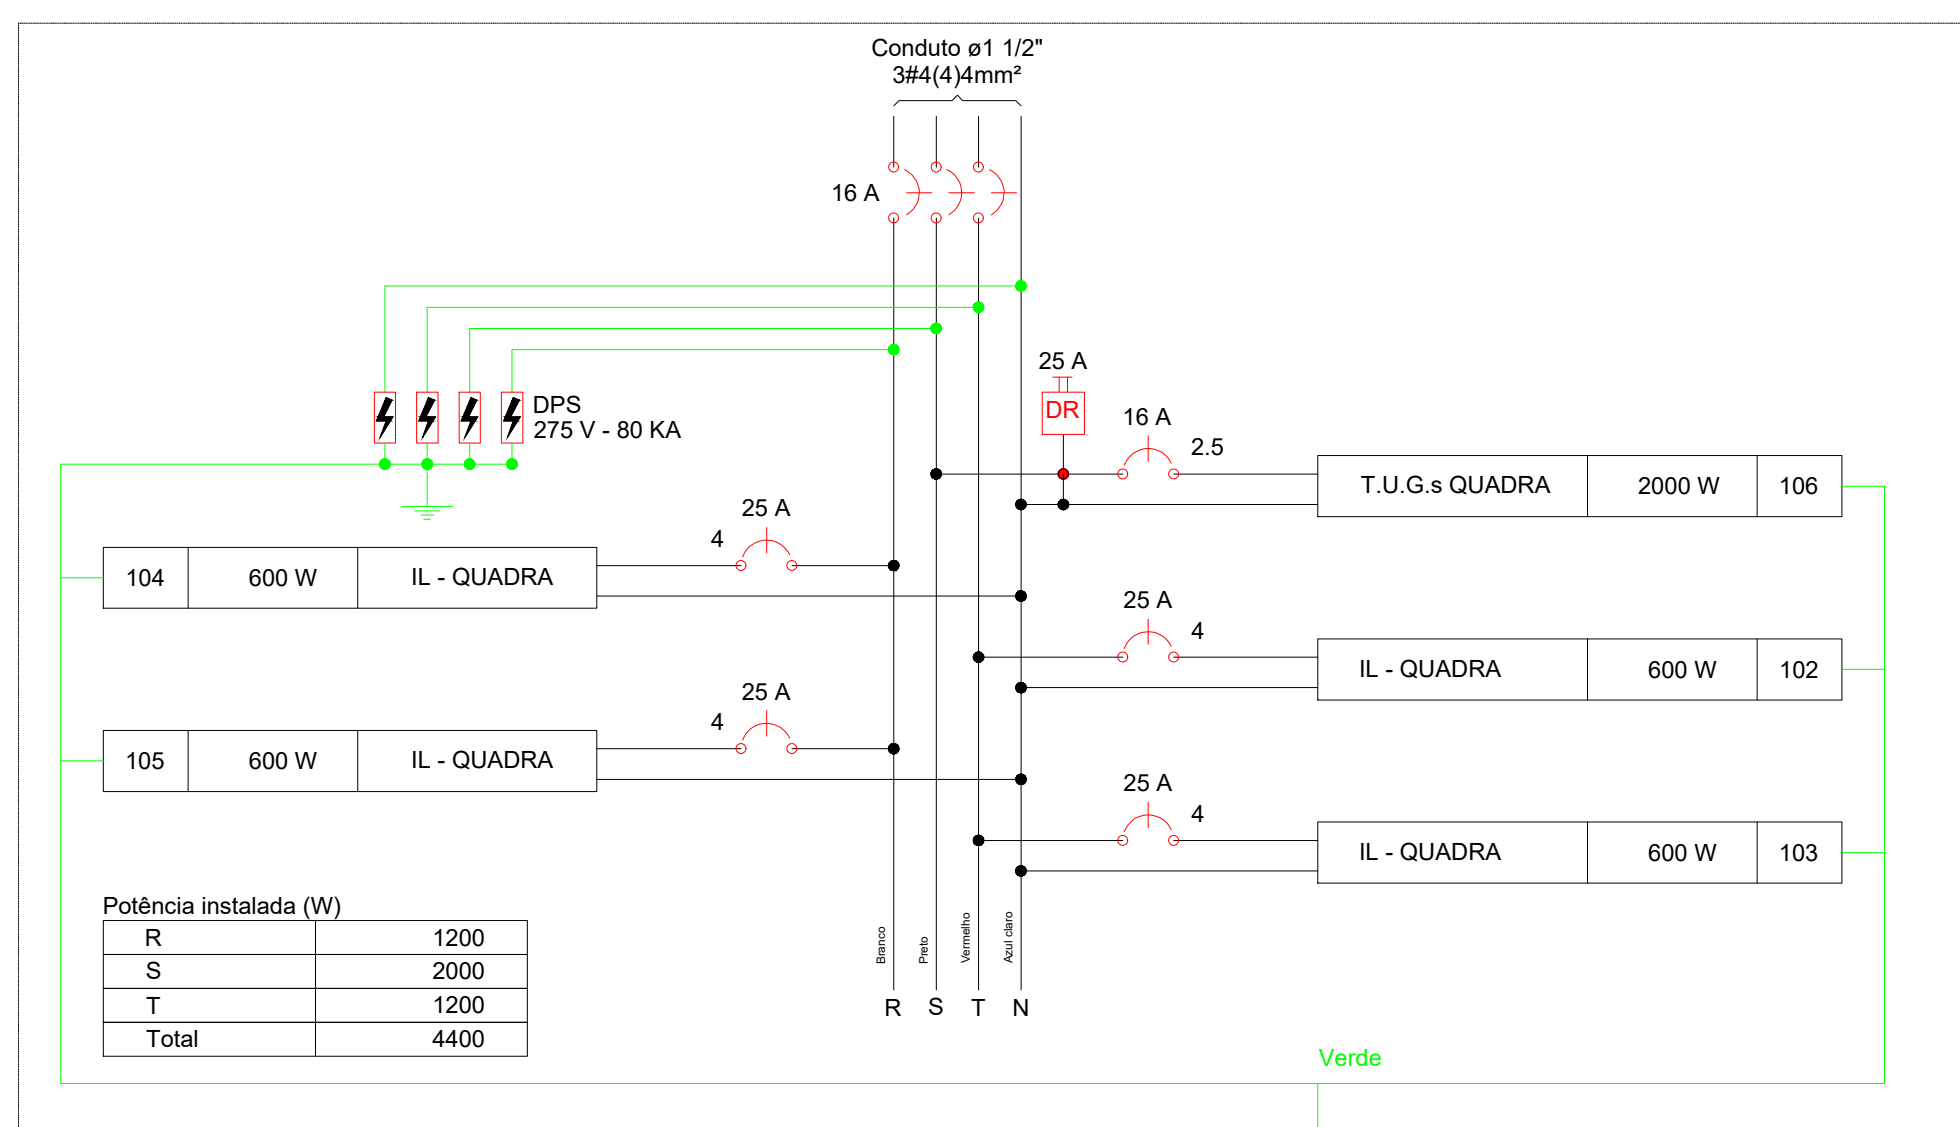

- OBSERVAÇÕES:
- Onde não tiver especificação de acabamento, seguir projeto específico.
 - Favor conferir medidas no local.
 - Qualquer dúvida consultar o autor do projeto ou a Gerência de Projetos e Infraestrutura.



ESTADO DE GOIÁS
SECRETARIA DE ESTADO DA EDUCAÇÃO
SUPERINTENDÊNCIA DE INFRAESTRUTURA
GERÊNCIA DE PROJETOS E INFRAESTRUTURA

GERÊNCIA DE PROJETOS E INFRAESTRUTURA
APROVADO

TECNICO RESPONSÁVEL PELA APROVAÇÃO

C. E. DIÓGENES DE CASTRO RIBEIRO

AMPLIAÇÃO/ REFORMA

R-TRAV DA CULTURA 10, CENTRO, JARAGUÁ - GO				
ÁREA DO TERRENO	ÁREA PERMEAB.	ÁREA EXISTENTE	ÁREA A DEMOLIR	ÁREA A CONSTRUIR
7.244,08 m²	—	2.340,49 m²	56,77 m²	121,31 m²
			ÁREA TOTAL CONSTRUTORA	
			2.455,03 m²	

AUTOR: SAMANTHA C.M. BRITO - ENGENHEIRA ELETRICISTA - CREA 20.791-D-GO

RT DA OBRA:

PROPRIETÁRIO: SECRETARIA DE ESTADO DA EDUCAÇÃO - CNPJ: 01.408.705/0001-20
PROPOSTO: C. E. DIÓGENES DE CASTRO RIBEIRO - CPF: 041.530.091-64

ELÉTRICO

TIPO DE PROJETO

DIAGRAMA MULTIFILAR

—ASSUNTO—

—DATA—
MAIO/2025

REV. DATA DESCRIÇÃO VISTO

4/4