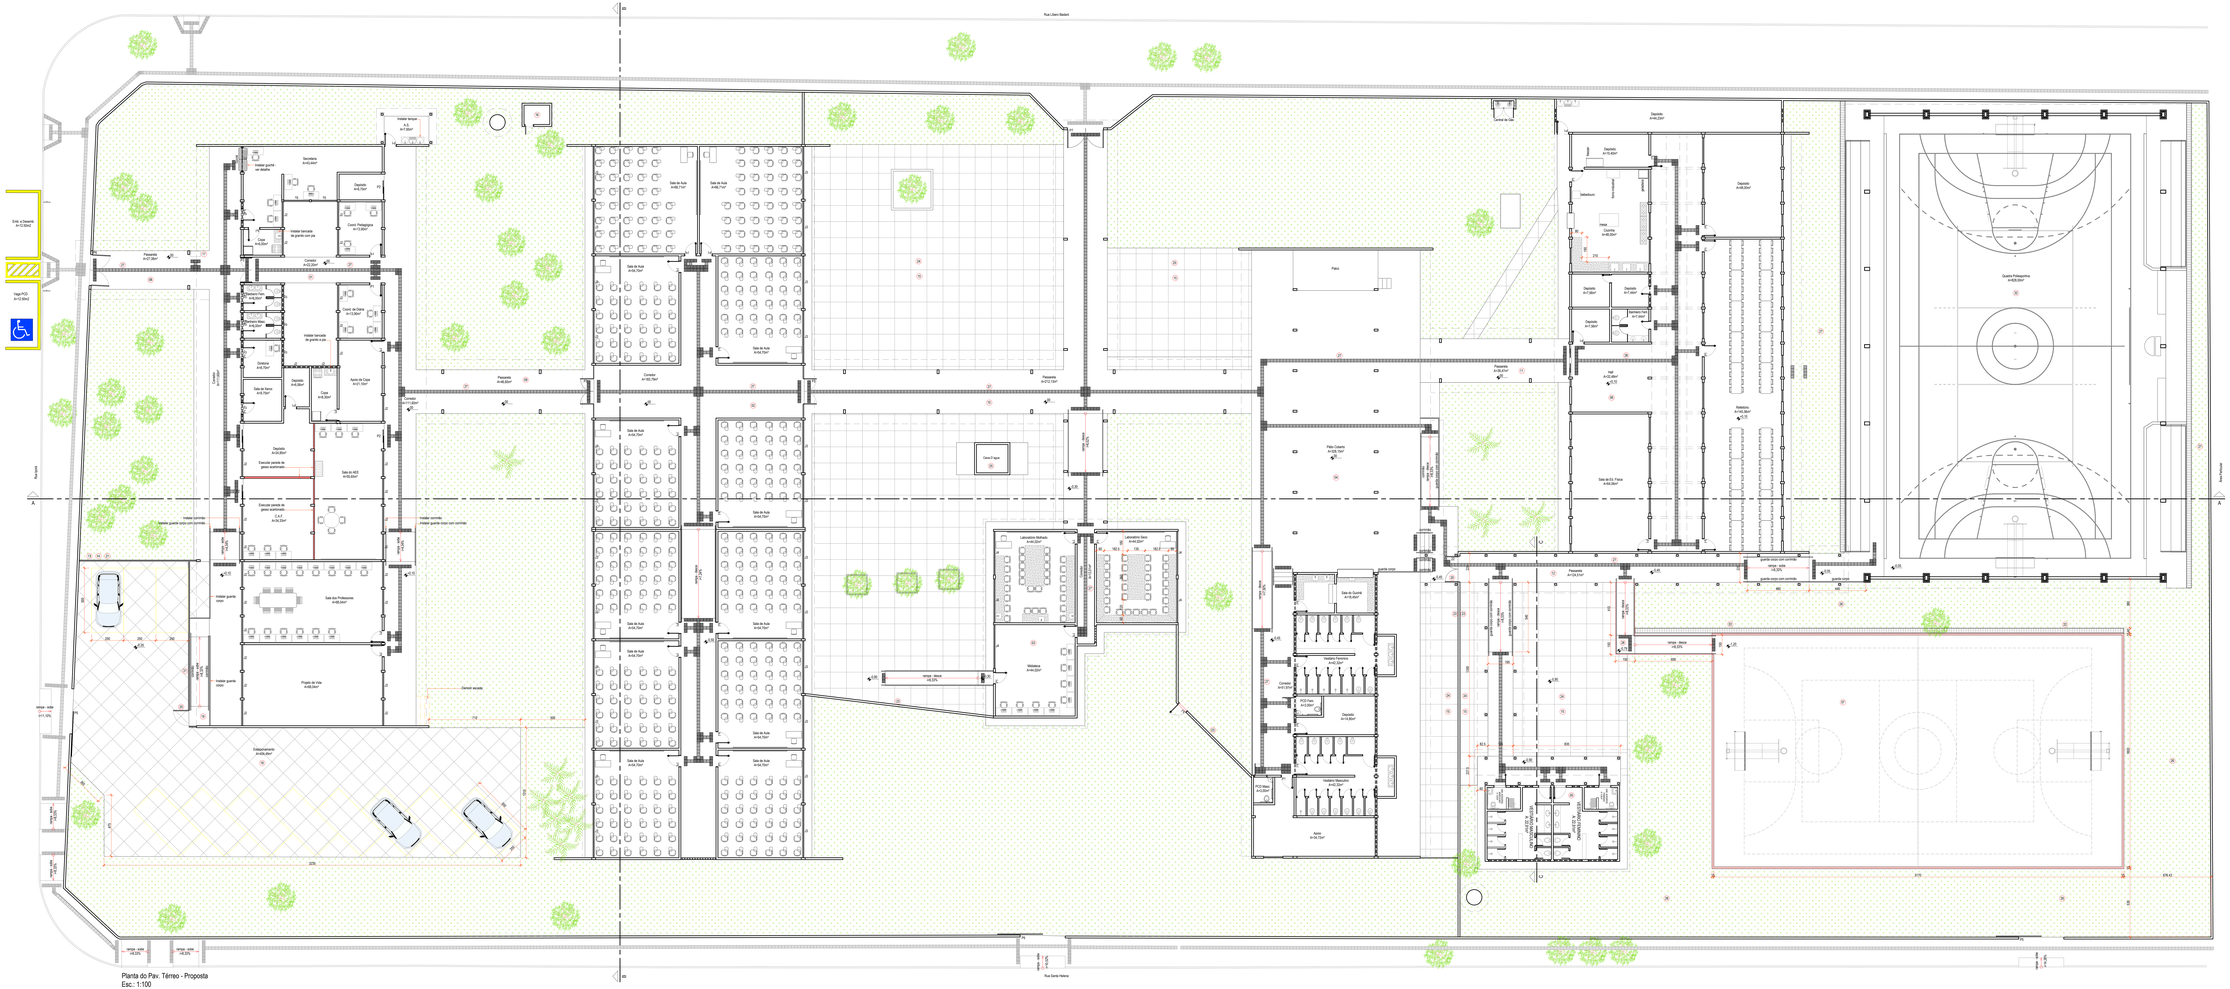
Rua Libero Badaró
Rua Santa Helena
Rua Sul
Rua Norte
Entr. e Desemb. A=122,50m2
Vaga PCD A=12,50m2
Secretaria A=20,94m²
Depósito A=6,75m²
Coord. Pedagógica A=13,95m²
Coord. de Cantina A=13,95m²
Depósito A=6,75m²
Sala de Aula A=66,71m²
Sala de Aula A=66,71m²
Sala de Aula A=54,75m²
Sala de Aula A=54,75m²
Sala de Aula A=54,75