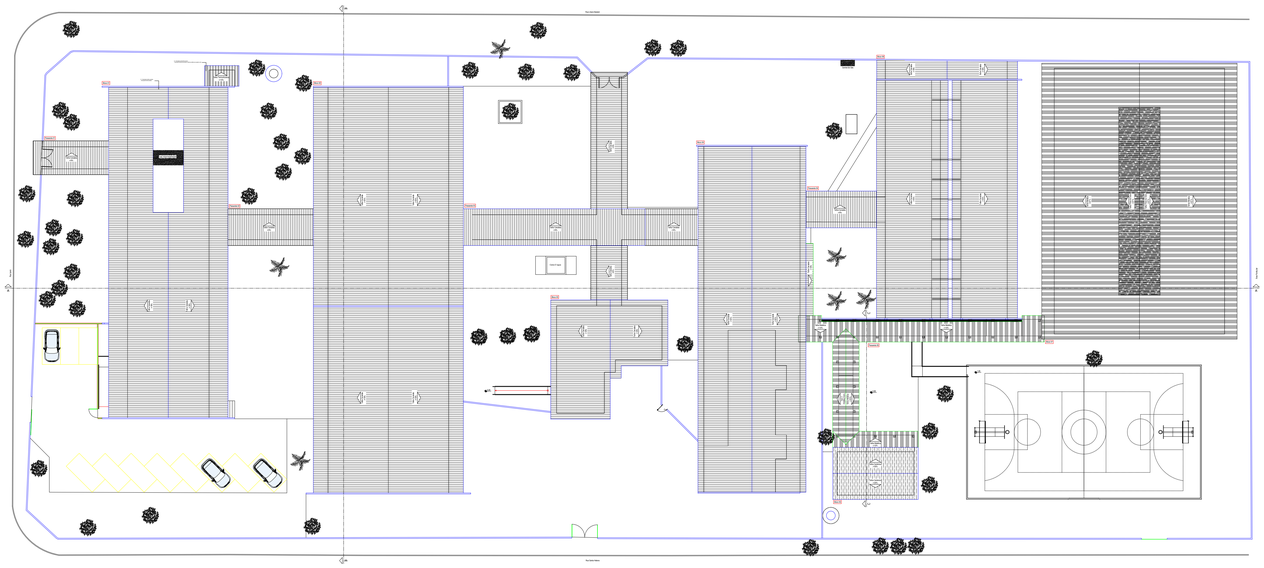

PLANTA DE COBERTURA
ESCALA 1:300

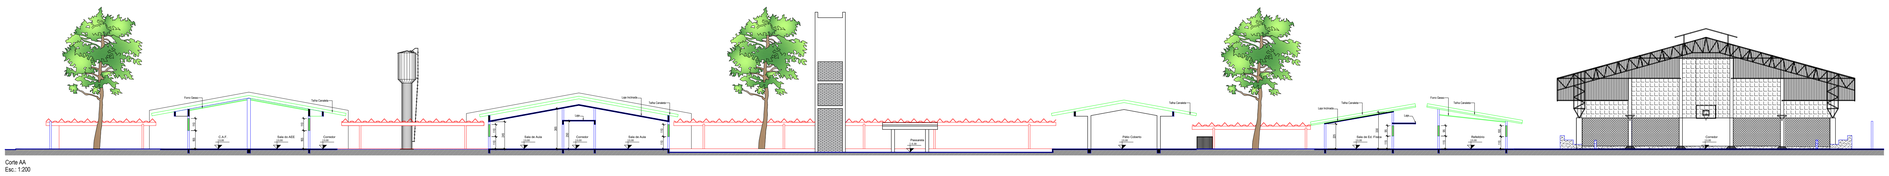

Corte AA
Esc.: 1:200

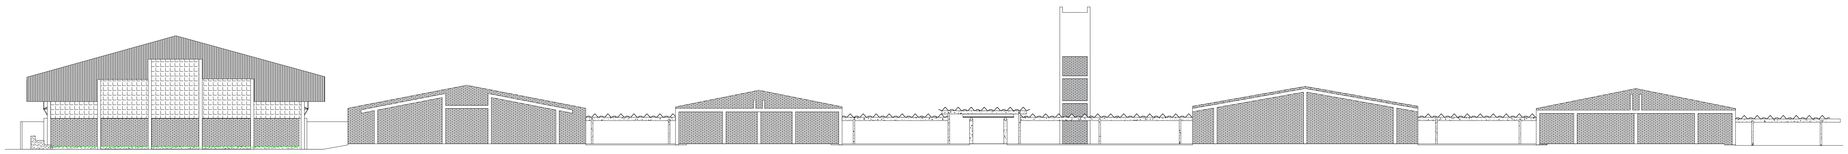

Fachada 01
Esc.: 1:200

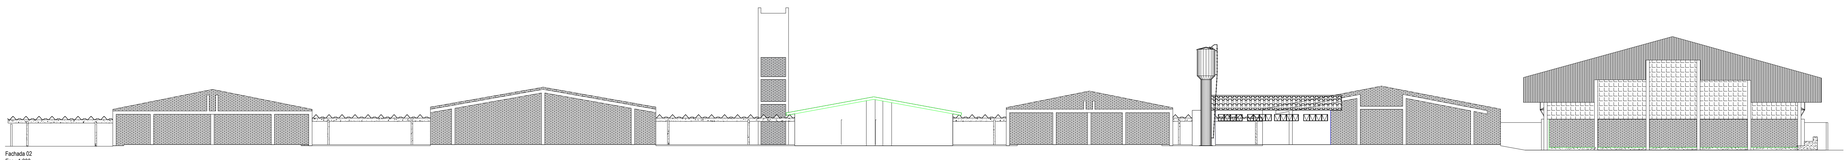

Fachada 02
Esc.: 1:200

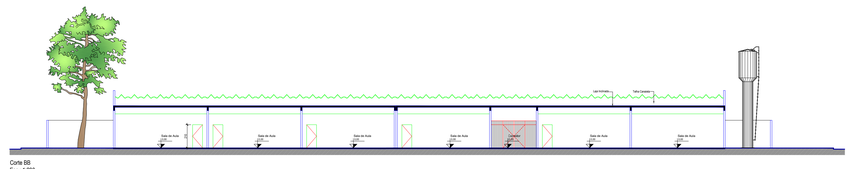

Corte BB
Esc.: 1:200

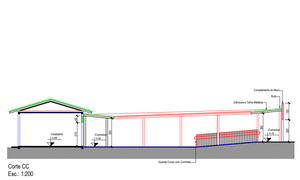

Corte CC
Esc.: 1:200

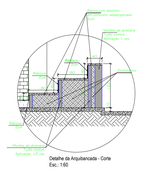

Detalhe de Arquibancada - Corte
Esc.: 1:50

①CAIXA DE INCÊNDIO C/ CESTA FIXA
②LANCE DE MANGUEIRA
③ESGUICHO REGULAVEL 40 mm

④CHAVE P/ UNIÃO ENGATE RÁPIDO
⑤REGISTRO TIPO INCÊNDIO ANGULAR ø2½"
⑥UNIÃO
⑦ADAPTADOR STORZ ø1½"xROSCA FÊMEA ø2½"
⑧ADAPTADOR STORZ ø2½"xROSCA FÊMEA ø2½"
⑨TAMPÃO C/ CORRENTE STORZ ø1½"
⑩TAMPÃO C/ CORRENTE STORZ ø2½"
⑪CONEXÃO P/ MANGUEIRA DE INCÊNDIO ø1½"
⑫CONEXÃO P/ MANGUEIRA DE INCÊNDIO ø2½"

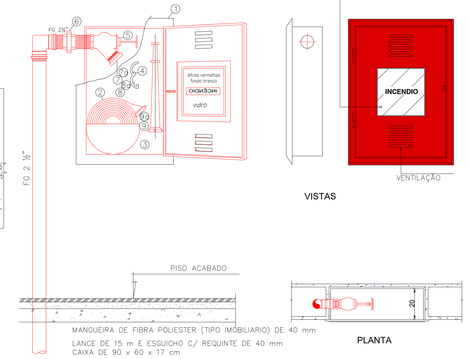

VISTAS

PLANTA

Reservatório de Taça com capacidade de 15.000 Litros

Nota
Caixa D'água Tipo Taça confeccionada em material metálico, sendo pintura externa em esmalte sintético e pintura interna em Epoxi com certificado de Potanieidade de 15.000 Litros 15.000 Litros Exclusiva para Reserva Técnica de Incêndio.

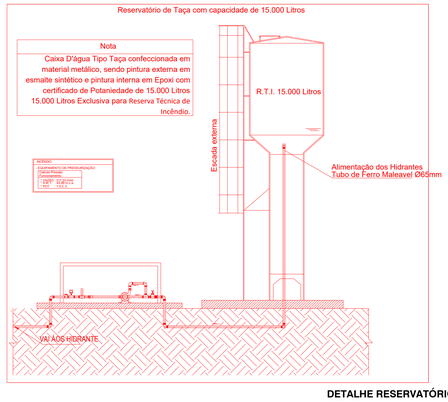

DETALHE RESERVATÓRIO
SEM ESCALA

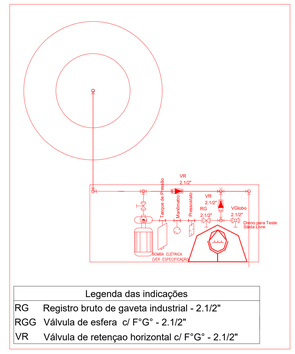
VR
2.1/2"
Passeio
Rampa de Passeio
RG
2.1/2"
VR
2.1/2"
VGdobo
2.1/2"
Rampa para Tenis Cadeira Livre
QUADRA POLIESPORTIVA COBERTA
QUADRA DE AREIA
QUADRA DE GRAMA SINTÉTICA
QUADRA POLIESPORTIVA DESCOBERTA
QUADRA DE AREIA
QUADRA DE GRAMA SINTÉTICA
QUADRA POLIESPORTIVA DESCOBERTA
QUADRA POLIESPORTIVA CO