


QUANTITATIVO DE MATERIAL MURO DE ARRIMO				
DESCRIÇÃO DE SERVIÇOS	MATERIAL		UNIDADE	QUANTIDADE
ELEMENTOS A SEREM CONSTRUÍDOS	INFRA-ESTRUTURA	MURO DE ARRIMO	M2	152,02
		IMPERMEABILIZAÇÃO MURO	M2	190,45
		CHAPISCO	M2	190,45
		REBOCO	M2	190,45
		PINTURA	M2	190,45

QUADRO DE ÁREAS	
CONSTRUÇÃO	
DESCRIÇÃO	ÁREA(m²)
DEPÓSITO	16,34m²
CASA DE GAS	2,57m²
BLOCO DE QUADRA COBERTA EM ARCO MOD - 1 - PADRÃO SEDUC	337,24m²
BLOCO DE REFEITÓRIO COM COZINHA - PADRÃO SEDUC	241,30m²
BLOCO DE 2 (DUAS) SALAS COM LAJE - PADRÃO SEDUC	127,26m²
BLOCO ADMINISTRAÇÃO SEM COZINHA COM LAJE - PADRÃO GOINFRA	125,48m²
BLOCO DE SANITÁRIOS, LABORATÓRIOS E SALA DO AEE	254,52m²
PASSARELA 1	15,84m²
PASSARELA 2	11,62m²
PASSARELA 3	20,80m²
PASSARELA 4	29,69m²
PASSARELA 5	9,09m²
PASSARELA 6	3,15m²
SUBTOTAL	1.194,90m²
EXISTENTE	
BLOCO COM 6 SALAS DE AULAS + BIBLIOTECA	513,27m²
PASSARELA 1	9,95m²
SUBTOTAL	523,22m²
TOTAL FINAL	1.718,12m²

QUADRO DE ÁREAS DEMOLIÇÃO DE BLOCOS	
DEMOLIÇÃO	
DESCRIÇÃO	ÁREA(m²)
DEMOLIÇÃO DE BLOCO ADMINISTRATIVO/SANITÁRIOS/PÁTIO/COZINHA	364,57m²
DEMOLIÇÃO DE QUADRA	252,90m²
TOTAL	617,47m²

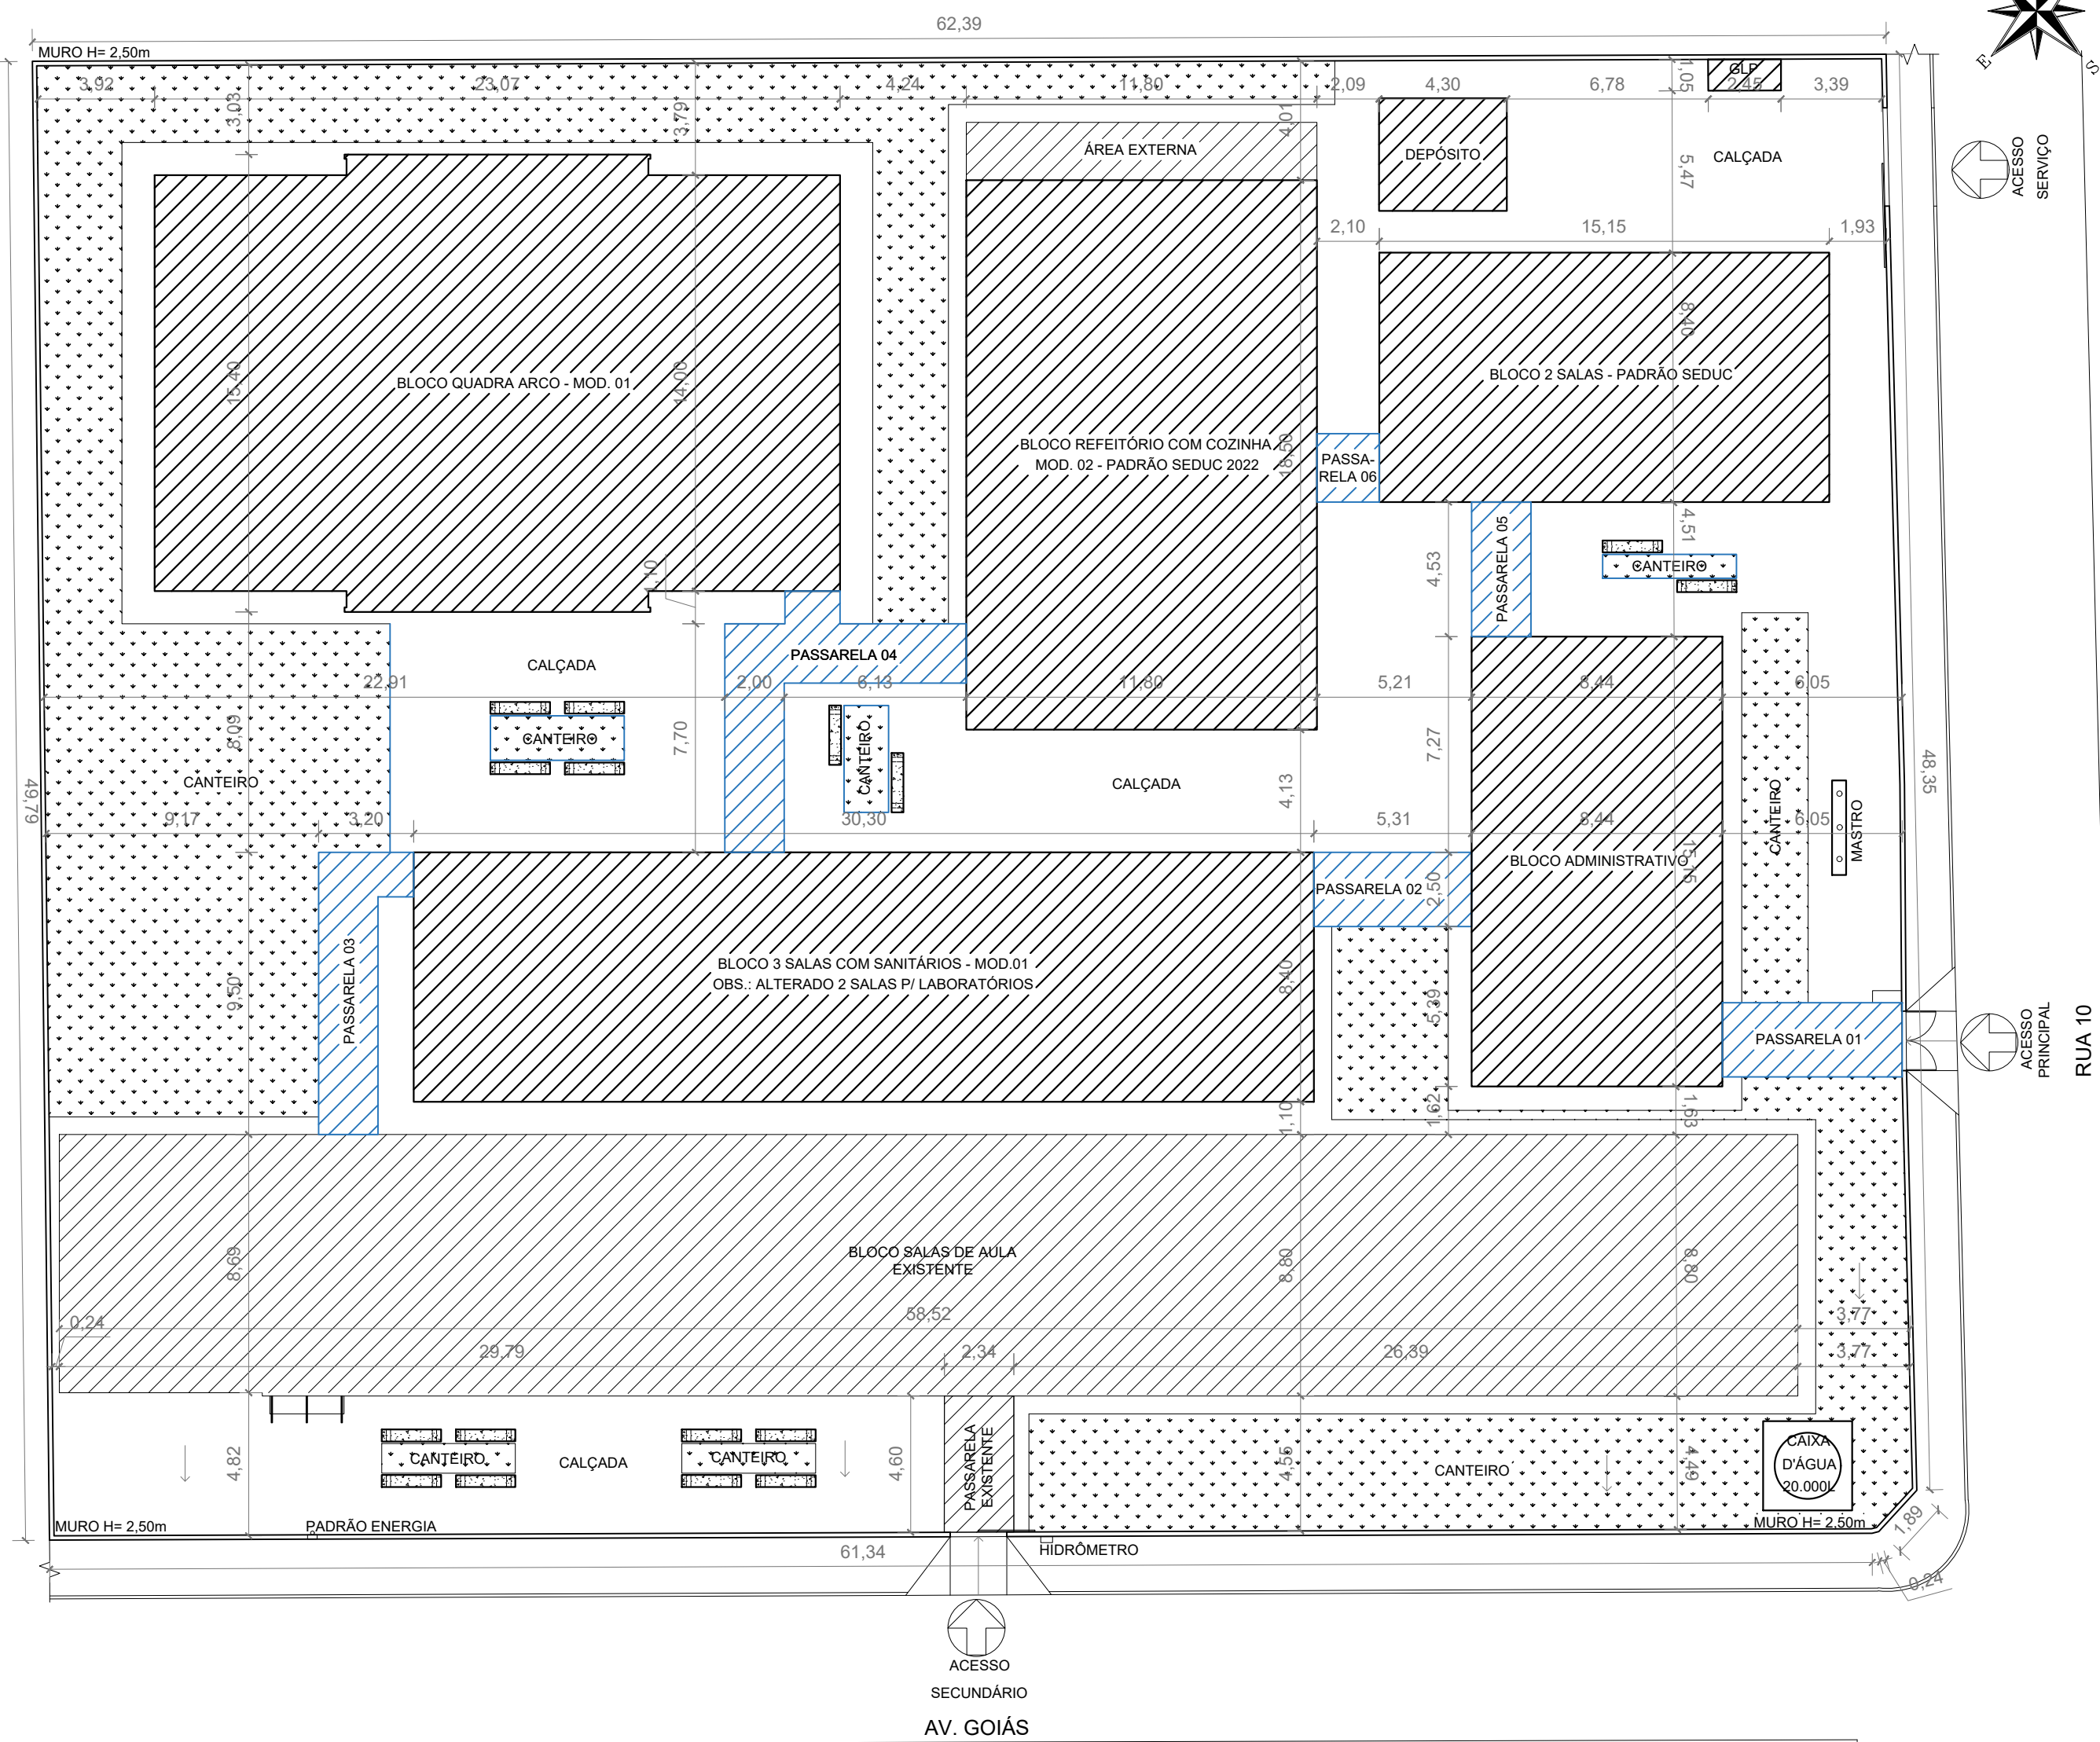

- LEGENDA
- EXISTENTE / REFORMA
 - AMPLIAÇÃO DE BLOCOS
 - CONSTRUÇÃO DE PASSARELAS
 - GRAMADO



GERÊNCIA DE PROJETOS E INFRAESTRUTURA
APROVADO
TECNICO RESPONSÁVEL PELA APROVAÇÃO

CENTRO DE ENSINO EM PERÍODO INTEGRAL PEDRO LUDOVICO TEIXEIRA REFORMA E AMPLIAÇÃO

ENDEREÇO					
AV. GOIÁS, Nº 110, CENTRO - FAZENDA NOVA GO					
ÁREA DO TERRENO	ÁREA EXISTENTE	ÁREA DE REFORMA	ÁREA A CONSTRUIR DAS PASSARELAS	ÁREA TOTAL A CONSTRUIR	ÁREA TOTAL
3.092,74 m²	523,22m²	523,22m²	90,19m²	1.194,90m²	1.718,12m²

AUTOR: CARLOS ALBERTO DIAS JUNIOR | CREA-SP: 5062414910

RT DA OBRA:

PROPRIETÁRIO: SECRETARIA DE ESTADO DA EDUCAÇÃO CNPJ: 01.409.705.0001-20
PREPOSTO: JESSICA ALVES BUENO SOUSA CPF: 033.178.021-62

ARQUITETURA

TIPO DE PROJETO			
PLANTA BAIXA PÓS-REFORMA - ESC.: 1/75 QUADRO DE ESQUADRIAS E ACABAMENTOS - ESC.: 1/100			
ASSUNTO:			
DATA:	ESCALA:	REVISÃO:	Nº RRT/ART:
OUTUBRO/2023	INDICADA	001	
REV.	DATA	DESCRIÇÃO	VISTO
			1/17
			FOLHA: