

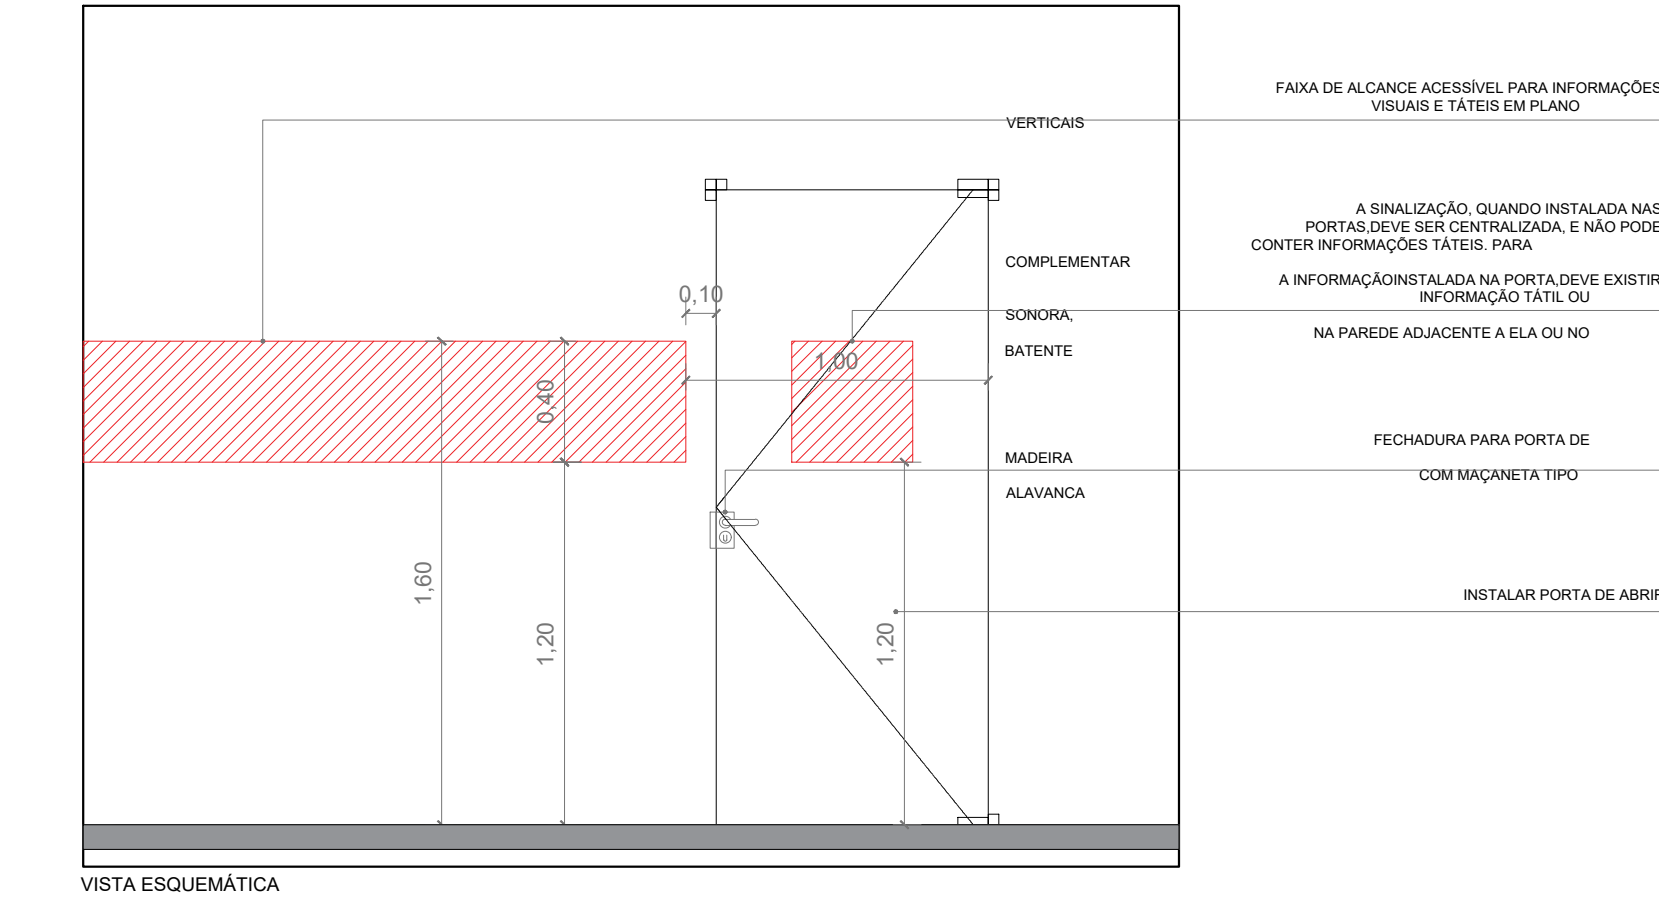
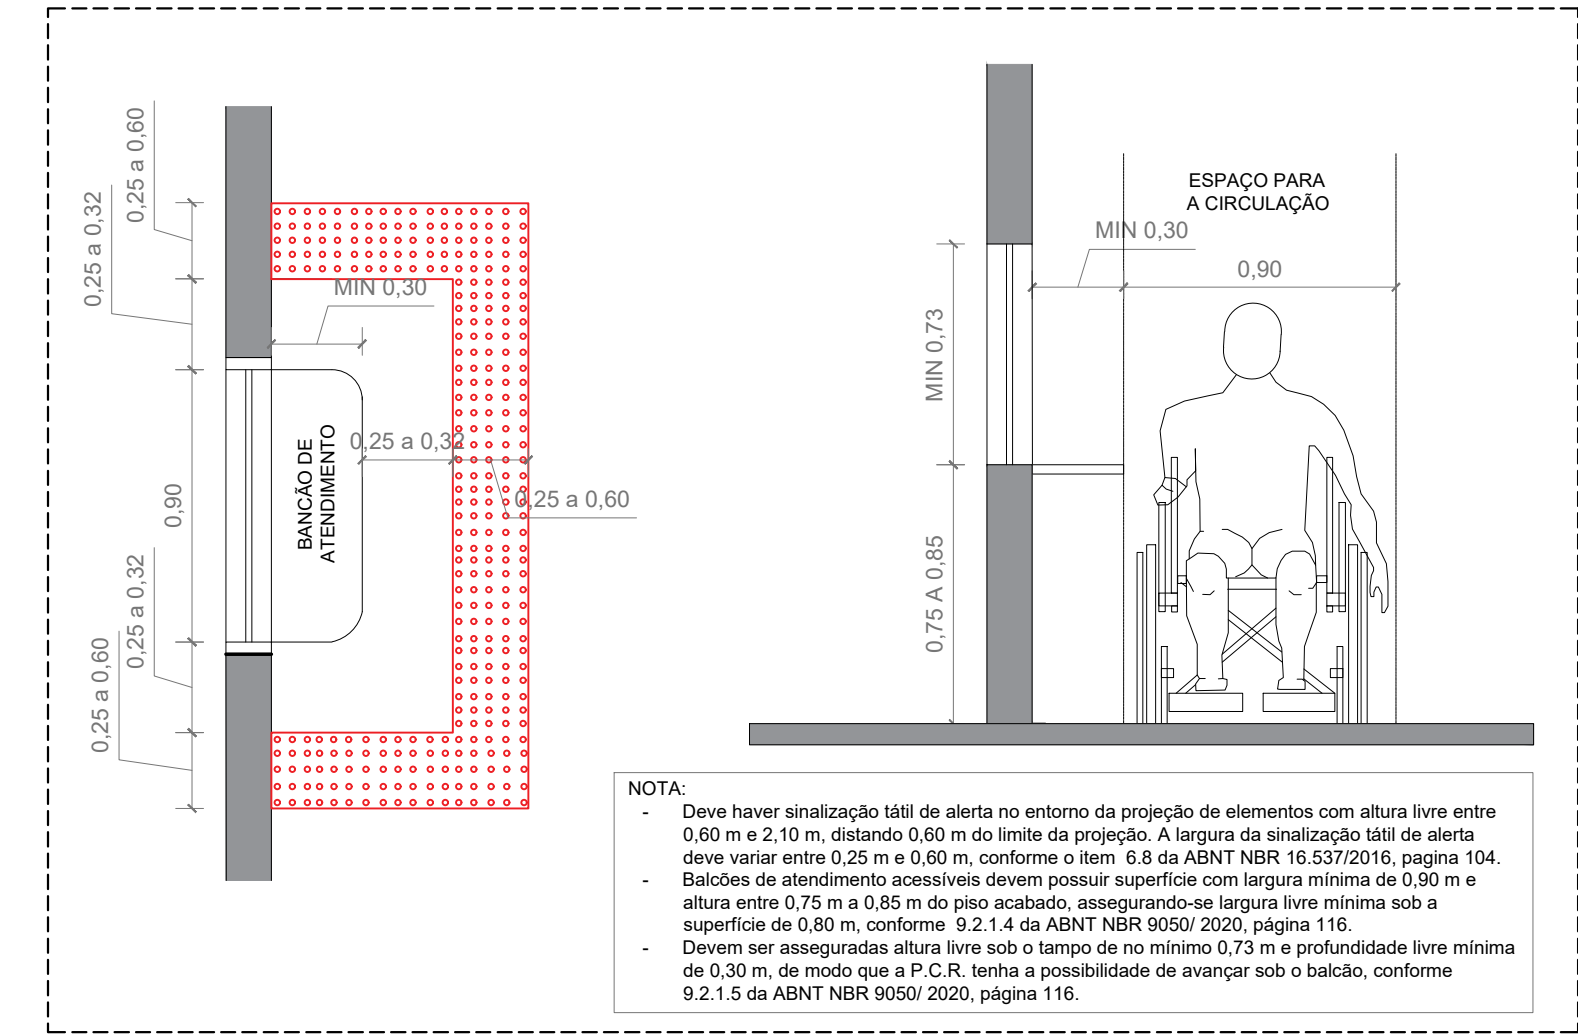
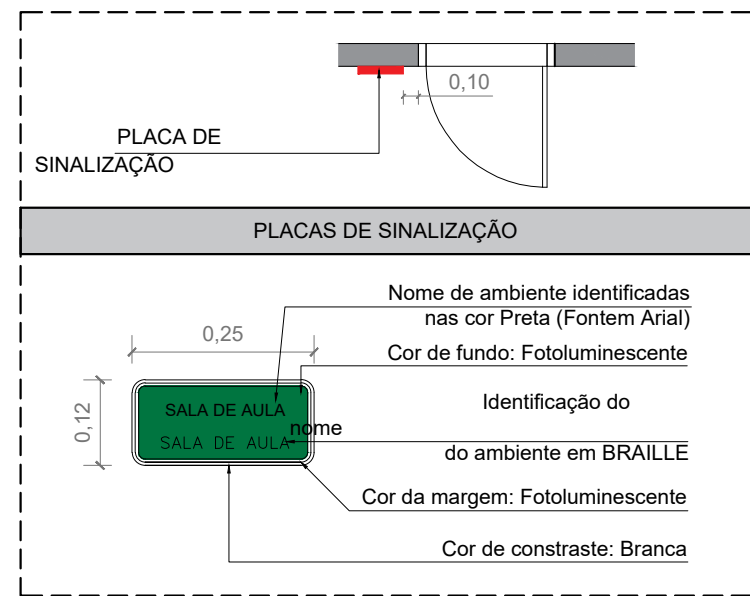


NOTA: Deve haver sinalização tátil de alerta no entorno da projeção de elementos com altura livre entre 0,60 m e 2,10 m, distando 0,60 m do limite da projeção. A largura da sinalização tátil de alerta deve variar entre 0,25 m e 0,60 m, conforme o item 6.8 da ABNT NBR 16.537/2016, página 104.


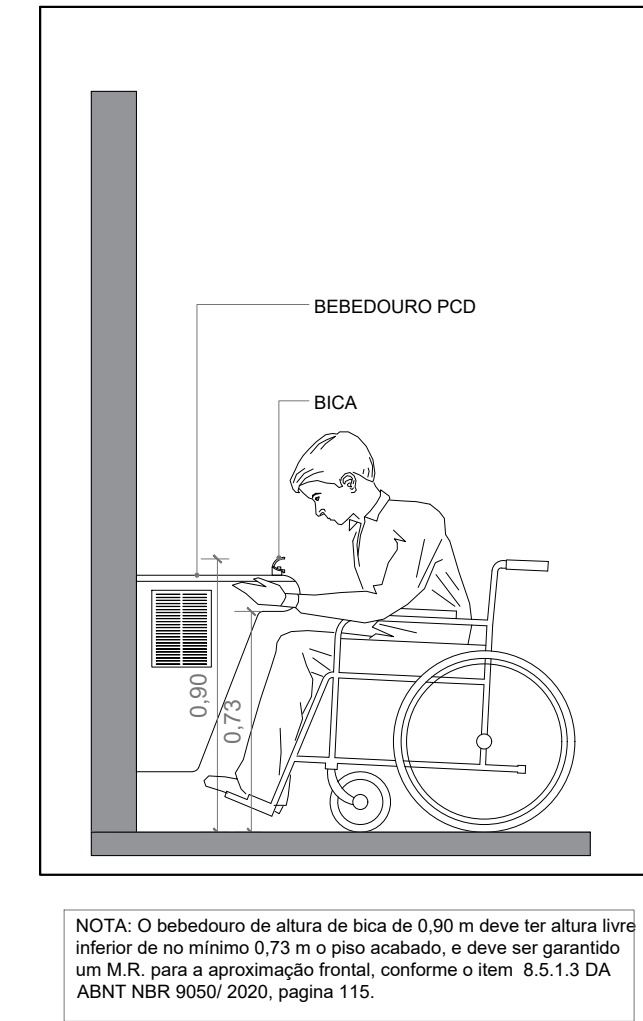


NOTA: Deve haver sinalização tátil de alerta no entorno da projeção de elementos com altura livre entre 0,60 m e 2,10 m, distando 0,60 m do limite da projeção. A largura da sinalização tátil de alerta deve variar entre 0,25 m e 0,60 m, conforme o item 6.8 da ABNT NBR 16.537/2016, página 104.

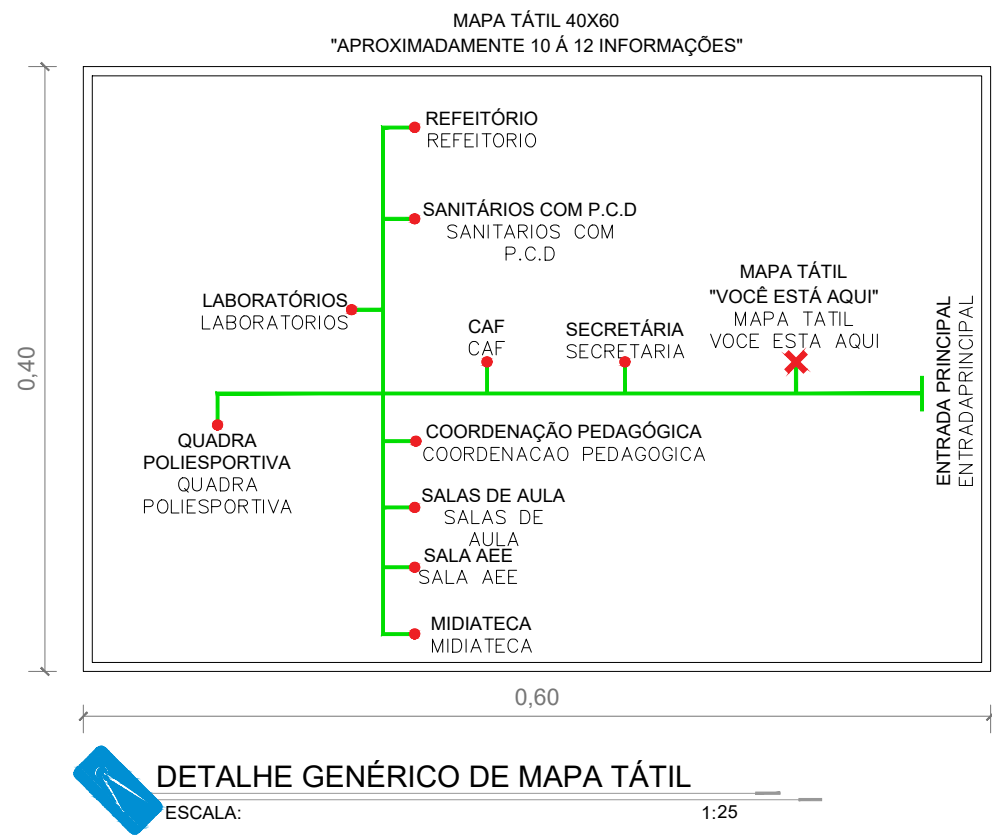

MASTRO PARA BANDEIRA OPÇÃO 2

- DESCRIÇÃO
- Constituintes:
- Tubo de aço carbono galvanizado, com quatro variações de diâmetro;
 - Argola de aço soldada no topo e gancho de latão polido para manobra e amarração da drifça. H - 1,10mdo piso acabado;
 - 20m de drifça de cabo de alumínio trançado com alma cânhamo = 3,17mm;
 - Tempo de ferro galvanizado para fechamento do topo do tubo.
- Acabamento:
- Pintura à base de mordente e duas demãos de tinta anti-ferruginosa.
- Fabricação:
- Fundição;
 - Galvanização;
 - Montagem.
- Acessórios:
- Plataforma em cimento poroso sobre lastro. junta de dilatação a cada 90cm
 - Camisa de concreto ciclópico para engaste dos mastros, profundidade = 1,00m.
 - Bandeiras.
 - Refletores.
- Peso:
- De 5,10 a 12,00kg/m.
- Aparência:
- Cor prateada, lisa.

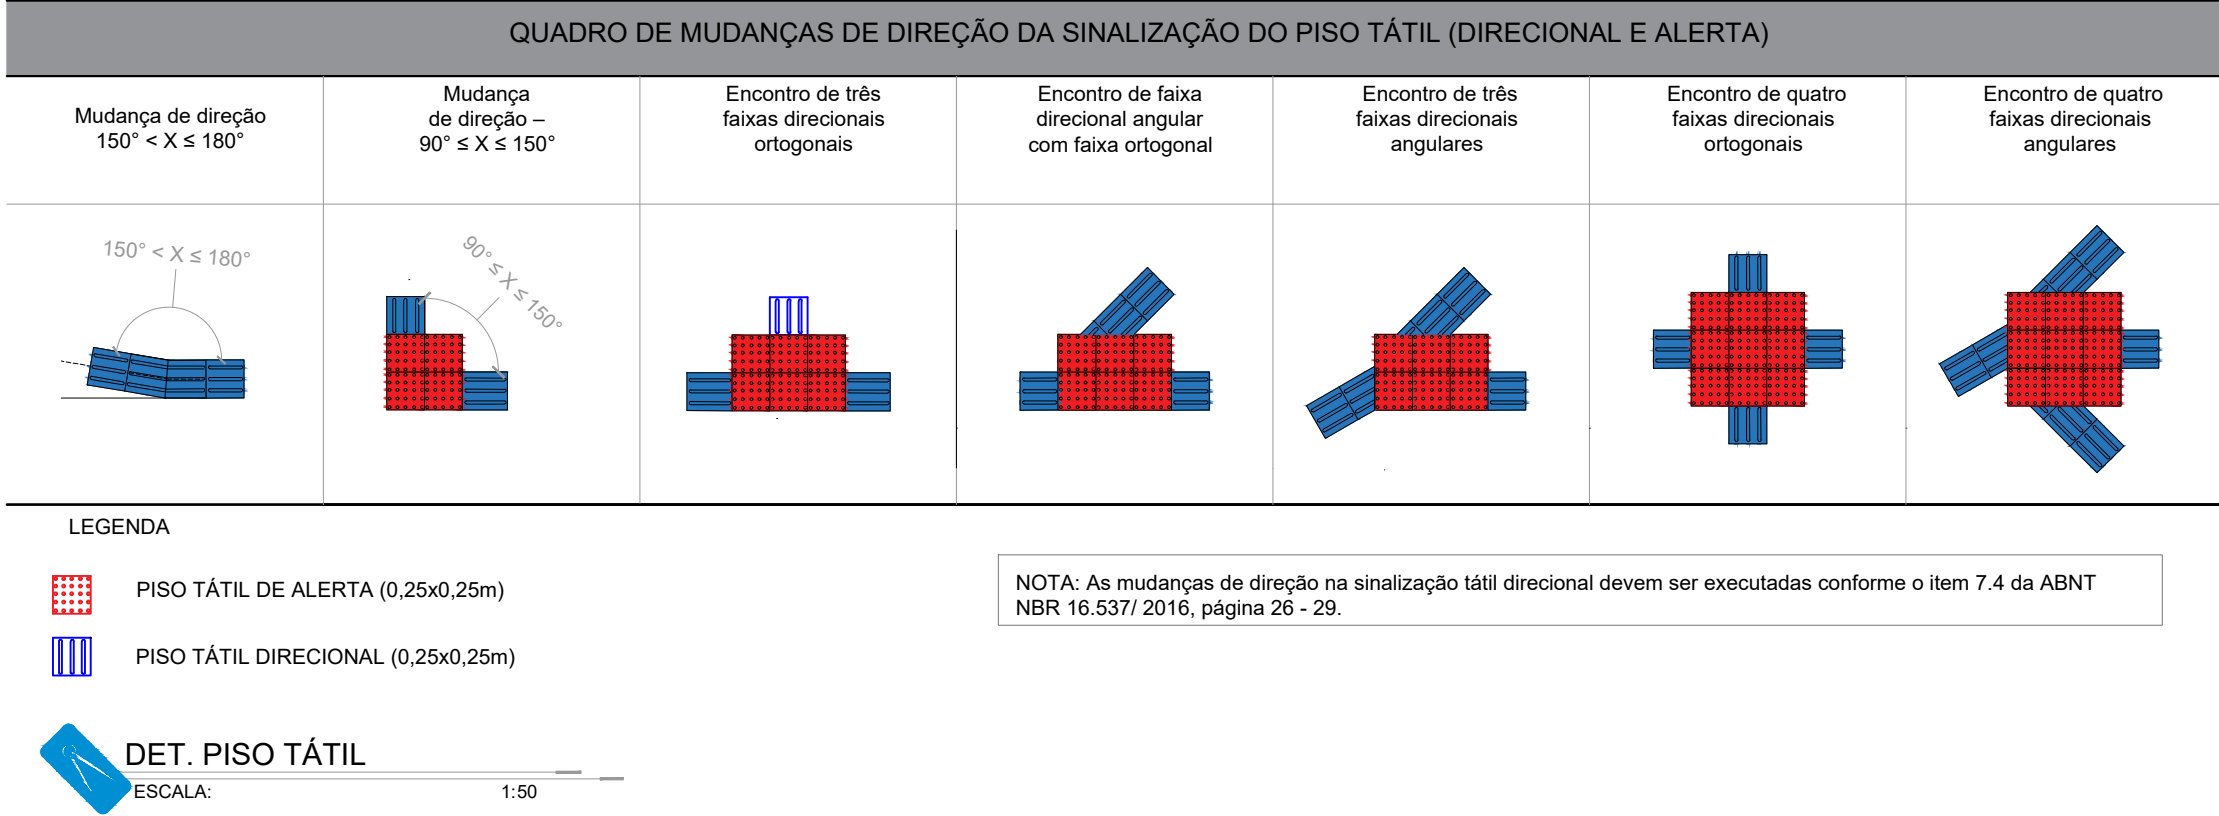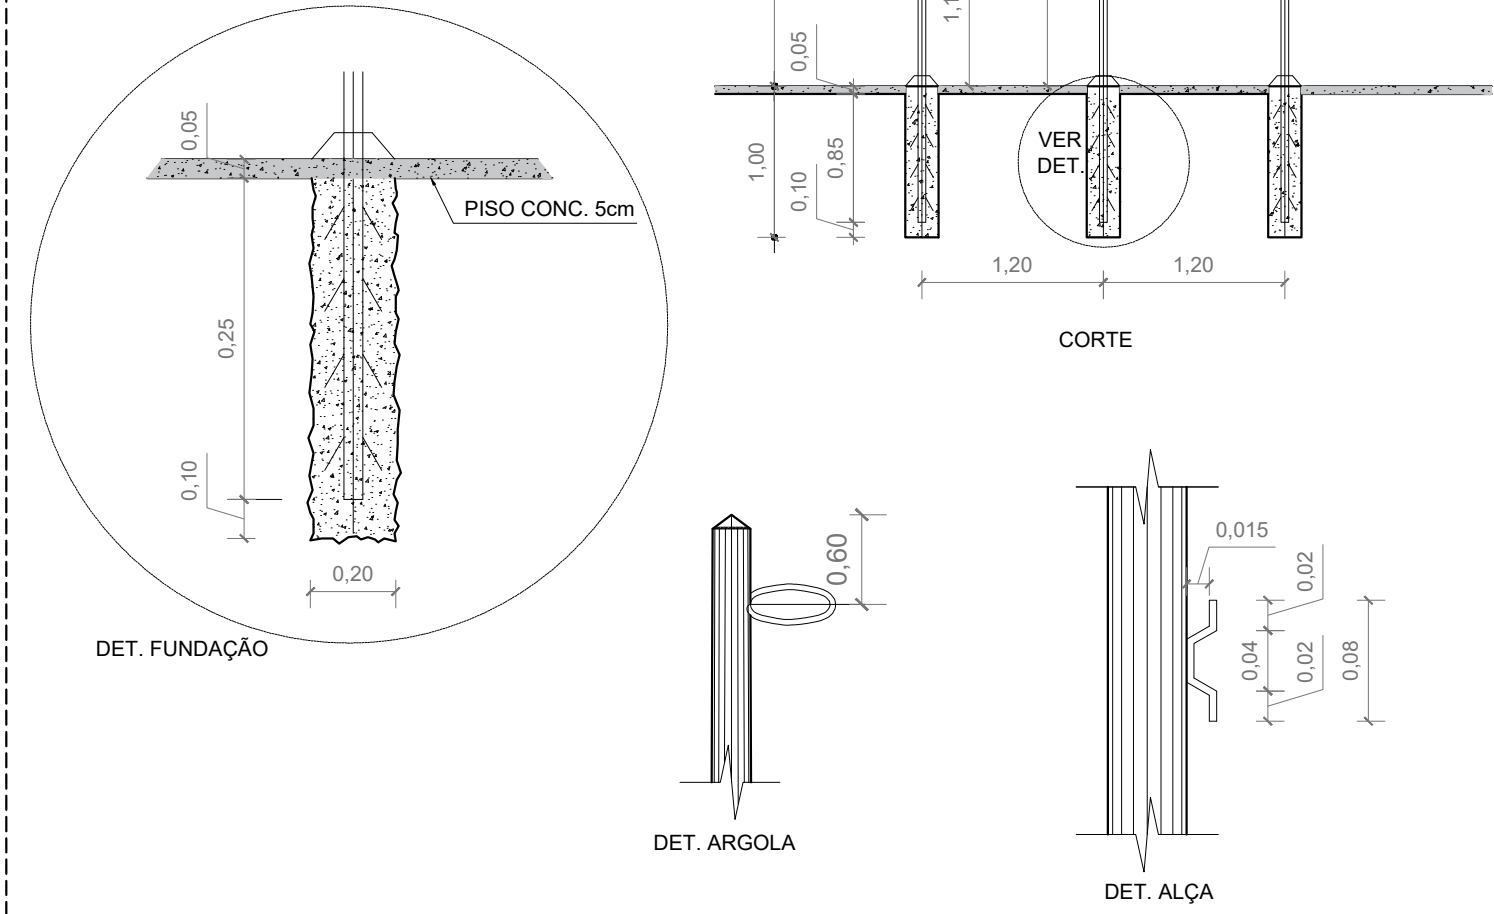

GERÊNCIA DE PROJETOS E INFRAESTRUTURA

APROVADO

TECNICO RESPONSÁVEL PELA APROVAÇÃO

CENTRO DE ENSINO EM PERÍODO INTEGRAL

PEDRO LUDOVICO TEIXEIRA

REFORMA E AMPLIAÇÃO

ENDEREÇO					
AV. GOIÁS, Nº 110, CENTRO - FAZENDA NOVA GO					
ÁREA DO TERRENO	ÁREA EXISTENTE	ÁREA DE REFORMA	ÁREA A CONSTRUIR DAS PASSARELAS	ÁREA TOTAL A CONSTRUIR	ÁREA TOTAL
VER ARQ. 01	VER ARQ. 01	VER ARQ. 01	VER ARQ. 01	VER ARQ. 01	VER ARQ. 01

AUTOR: CARLOS ALBERTO DIAS JUNIOR | CREA-SP: 5082414910

RT DA OBRA:

PROPRIETÁRIO: SECRETARIA DE ESTADO DA EDUCAÇÃO CNPJ: 01.409.705/0001-20
PREPOSTO: JESSICA ALVES BUENO SOUSA CPF: 033.178.021-62

ARQUITETURA

TIPO DE PROJETO

DETALHES DE ACESSIBILIDADE - ESC.: INDICADA

ASSUNTO:

DATA: OUTUBRO/2023 ESCALA: INDICADA REVISÃO: 001 Nº RRT/ART:

REV.	DATA	DESCRIÇÃO	VISTO

FOLHA:

7/17