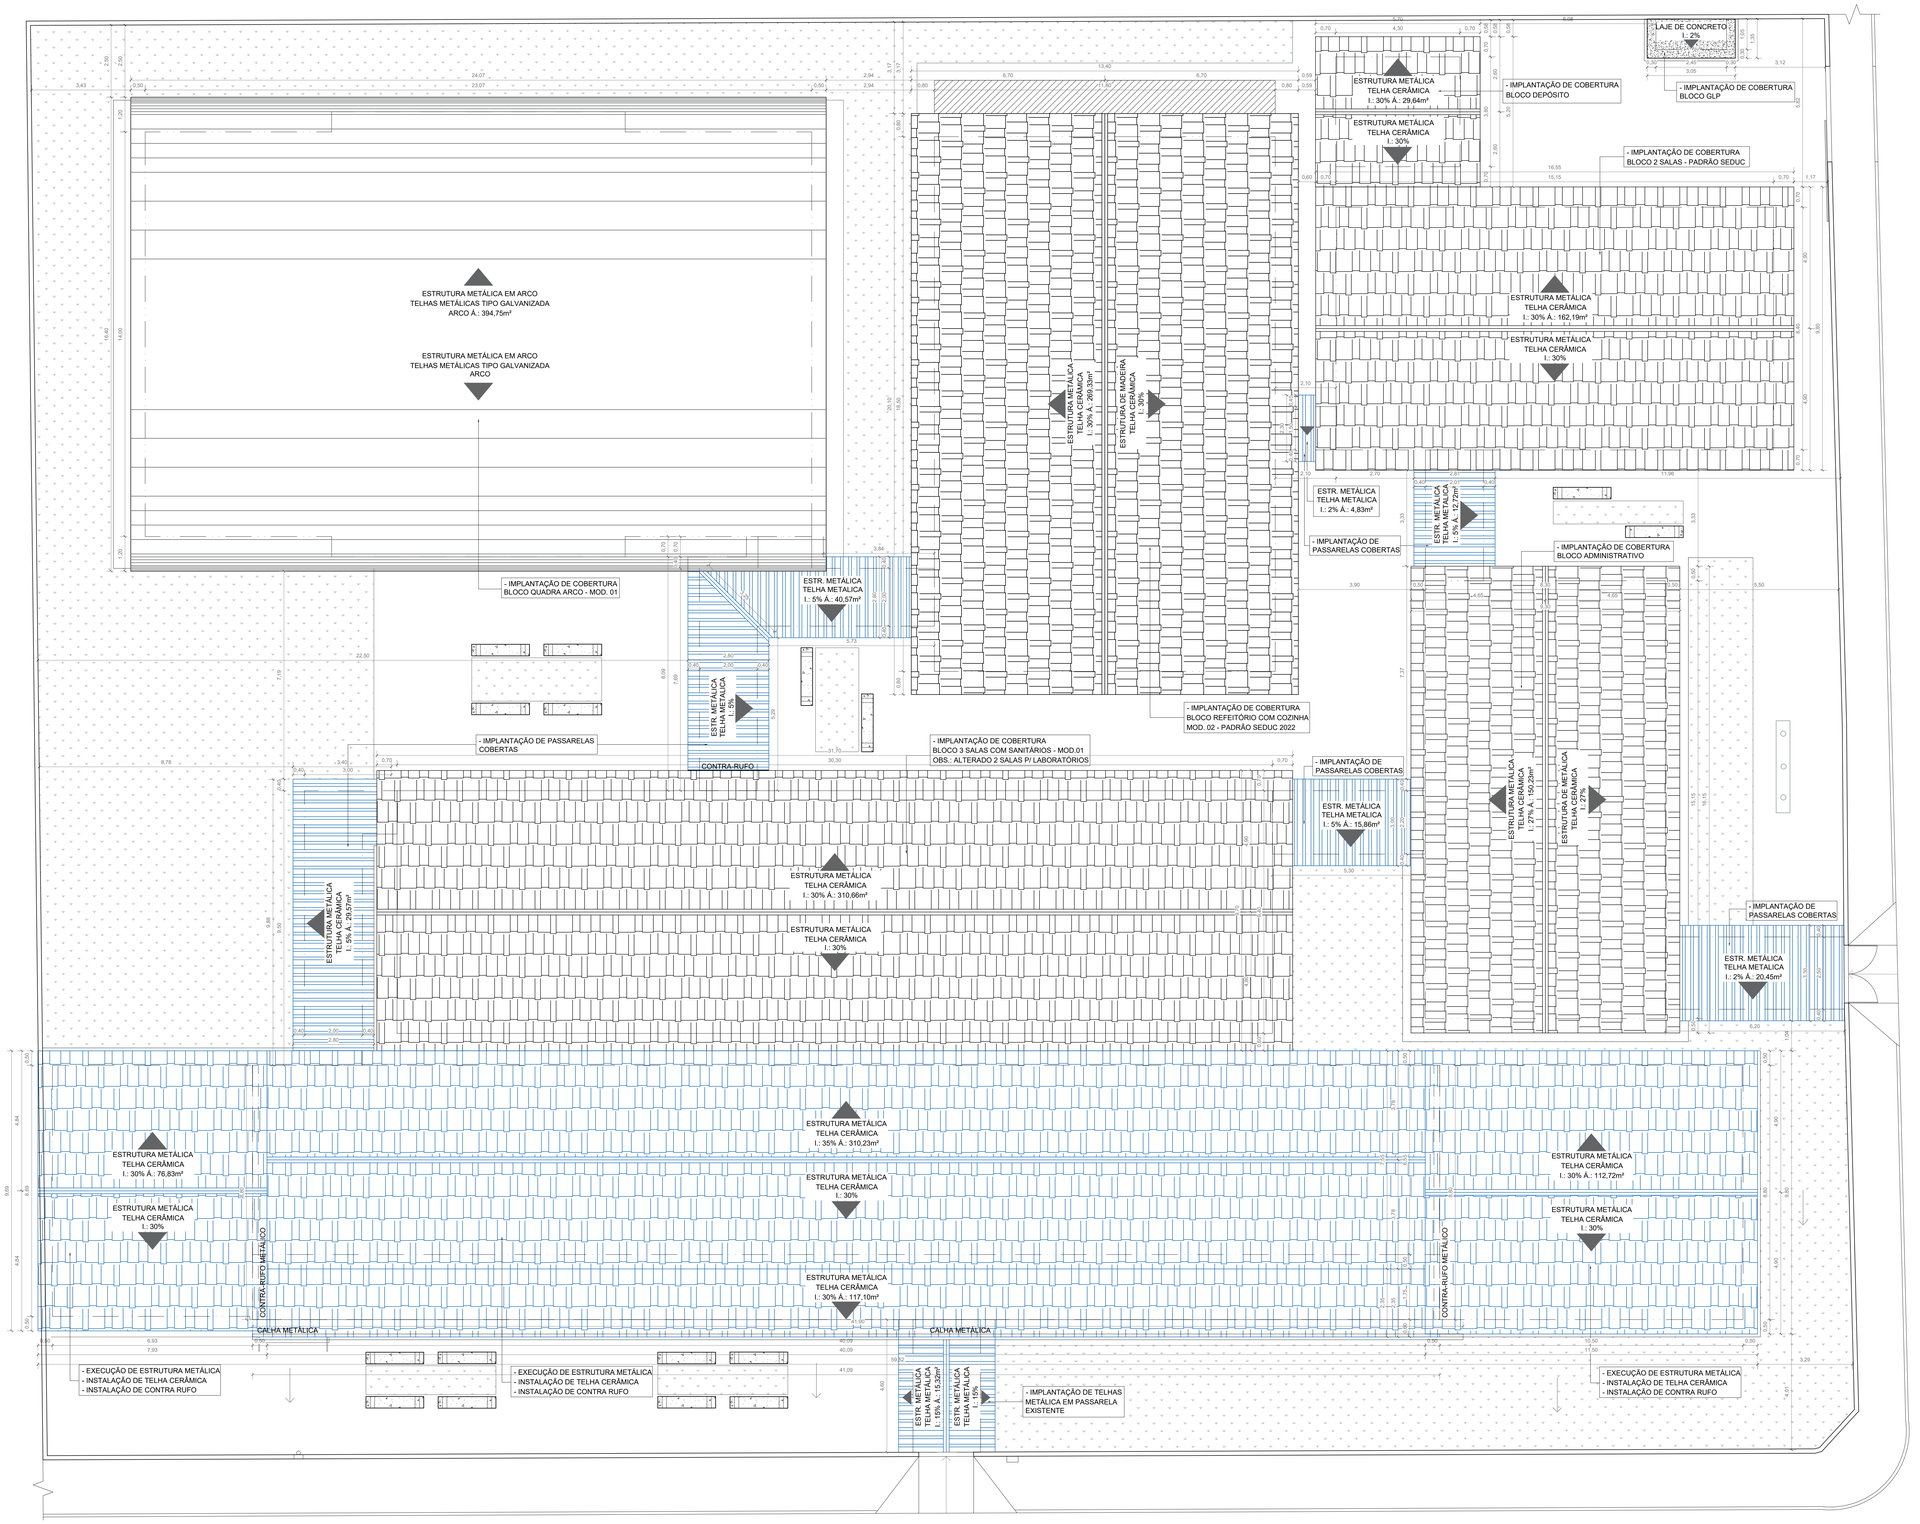

PLANTA DE COBERTURA - CONSTRUÇÃO
ESCALA: 1:75

LEGENDA CONSTRUÇÃO

- EXEC. ESTR. METÁLICA E TELHA METÁLICA BLOCO QUADRA
- EXEC. ESTR. METÁLICA E TELHA CERÂMICA BLOCO PADRÃO
- EXEC. ESTR. METÁLICA E TELHA CERÂMICA
- EXEC. ESTR. METÁLICA E TELHA METÁLICA

PAS
www.pasnet.com.br

GERÊNCIA DE PROJETOS E INFRAESTRUTURA
APROVADO ___/___/___
TÉCNICO RESPONSÁVEL PELA APROVAÇÃO

CENTRO DE ENSINO EM PERÍODO INTEGRAL PEDRO LUDOVICO TEIXEIRA

REFORMA E AMPLIAÇÃO

ENDEREÇO: AV. GOIÁS, Nº 110, CENTRO - FAZENDA NOVA GO

ÁREA DO TERRENO	ÁREA EXISTENTE	ÁREA DE REFORMA	ÁREA A CONSTRUIR DAS PASSARELAS	ÁREA TOTAL À CONSTRUIR	ÁREA TOTAL
VER ARQ. 01	VER ARQ. 01	VER ARQ. 01	VER ARQ. 01	VER ARQ. 01	VER ARQ. 01

CARLOS ALBERTO DIAS JUNIOR:28030866895
Assinado de forma digital por CARLOS ALBERTO DIAS JUNIOR:28030866895

AUTOR: CARLOS ALBERTO DIAS JUNIOR | CREA-SP: 5062414910

RT DA OBRA:

PROPRIETÁRIO: SECRETARIA DE ESTADO DA EDUCAÇÃO CNPJ: 01.409.705.0001-20
PREPOSTO: JÉSSICA ALVES BUENO SOUSA CPF: 033.178.021-62

ARQUITETURA

TIPO DE PROJETO

PLANTA DE COBERTURA - CONSTRUÇÃO - ESC.: 1/75

ASSUNTO

DATA:	ESCALA:	REVISÃO:	Nº RRT/ART:
OUTUBRO/2023	INDICADA	001	

REV.	DATA	DESCRIÇÃO	VISTO

9/17
FOLHA: