



- LEGENDA**
- BE BEBEDOR
 - LV LAVATÓRIO
 - PA PIA
 - RG REGISTRO DE GAVETA
 - TLR TANQUE DE LAVAR ROUPA
 - TUBULAÇÃO DE ÁGUA FRIA
 - TUBULAÇÃO DE ÁGUA FRIA PELO PISO
 - Registro de gaveta ABNT cPVC soldável - RG
 - Registro de gaveta c/caneta cromada cPVC soldável - RG
 - Bucha de Redução
 - Registro de Pressão com PVC soldável - 25 mm - 3/4"

- LEGENDA**
- BA BANHEIRA
 - BI BIDE
 - CH CHUVEIRO
 - DH DUCHA HIGIÊNICA
 - FL FILTRO
 - LV LAVATÓRIO
 - ML MÁQUINA DE LAVAR LOUÇA
 - MLR MÁQUINA DE LAVAR ROUPA
 - PA PIA
 - RG REGISTRO DE GAVETA
 - RP REGISTRO DE PRESSÃO
 - TJ TORNEIRA DE JARDIM
 - TLR TANQUE DE LAVAR ROUPA
 - TUBULAÇÃO DE ÁGUA FRIA
 - TUBULAÇÃO DE ÁGUA FRIA PELO PISO
 - TUBULAÇÃO DE ÁGUA QUENTE
 - TUBULAÇÃO DE ÁGUA QUENTE PELO PISO
 - TUBULAÇÃO DE ALIMENTAÇÃO
 - TUBULAÇÃO DE ALIMENTAÇÃO PELO PISO
- Água Fria
Diâmetro da Plumada
- Água Quente
Diâmetro da Plumada
- Alimentação
Diâmetro do Rocalque
- COLUNA DE ÁGUA FRIA
- COLUNA DE ÁGUA QUENTE
- COLUNA DE ALIMENTAÇÃO


PLANTA BAIXA - DEMOLIR / CONSTRUIR
ESC.: 1/125

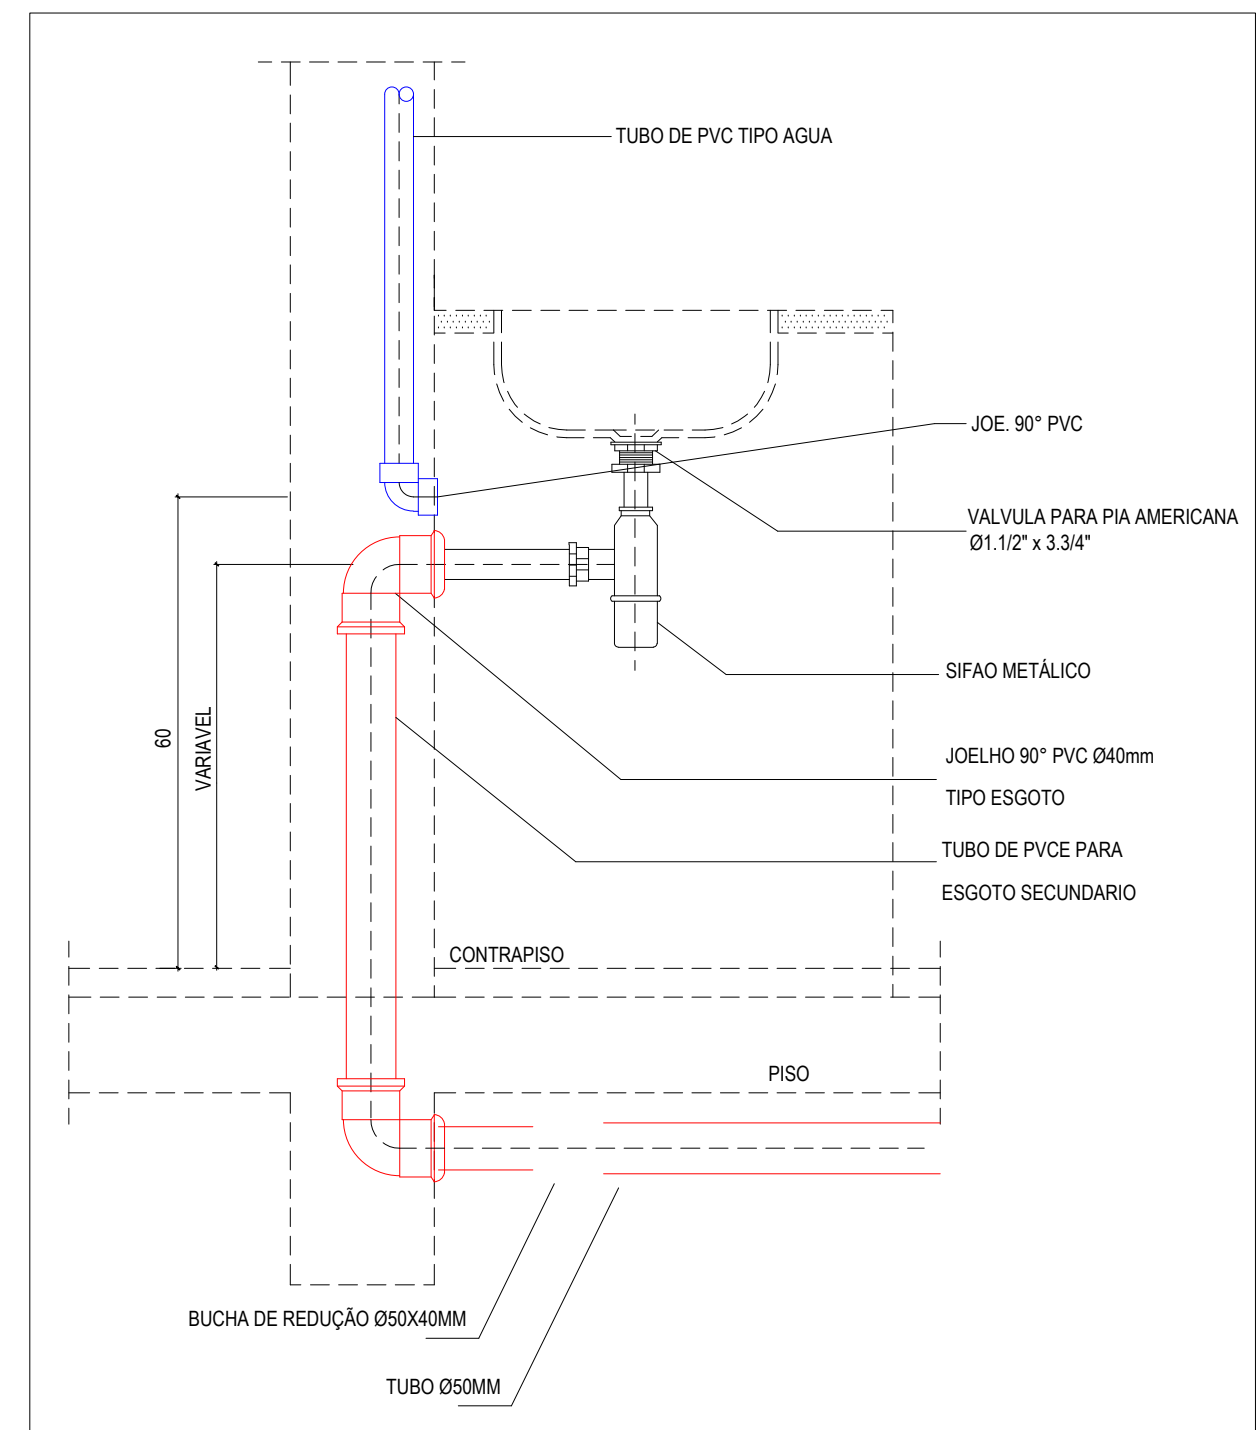


DETALHE PIA
SEM ESCALA

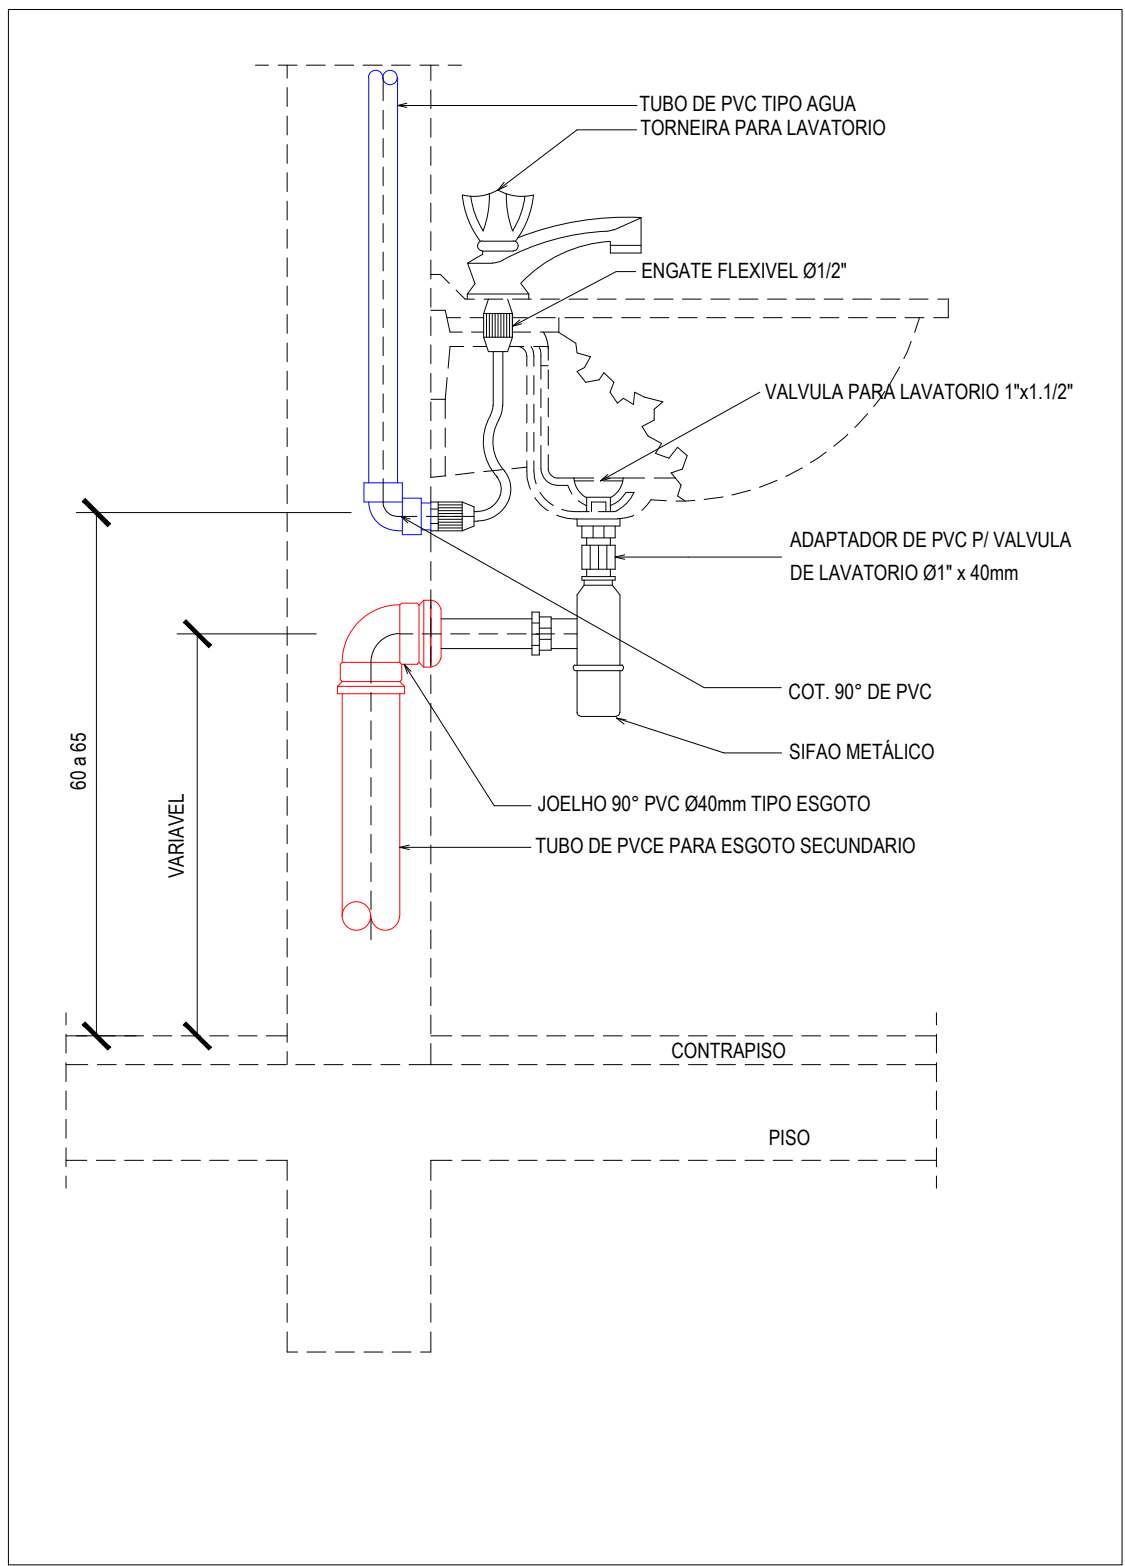

DETALHE LAVATÓRIO
SEM ESCALA

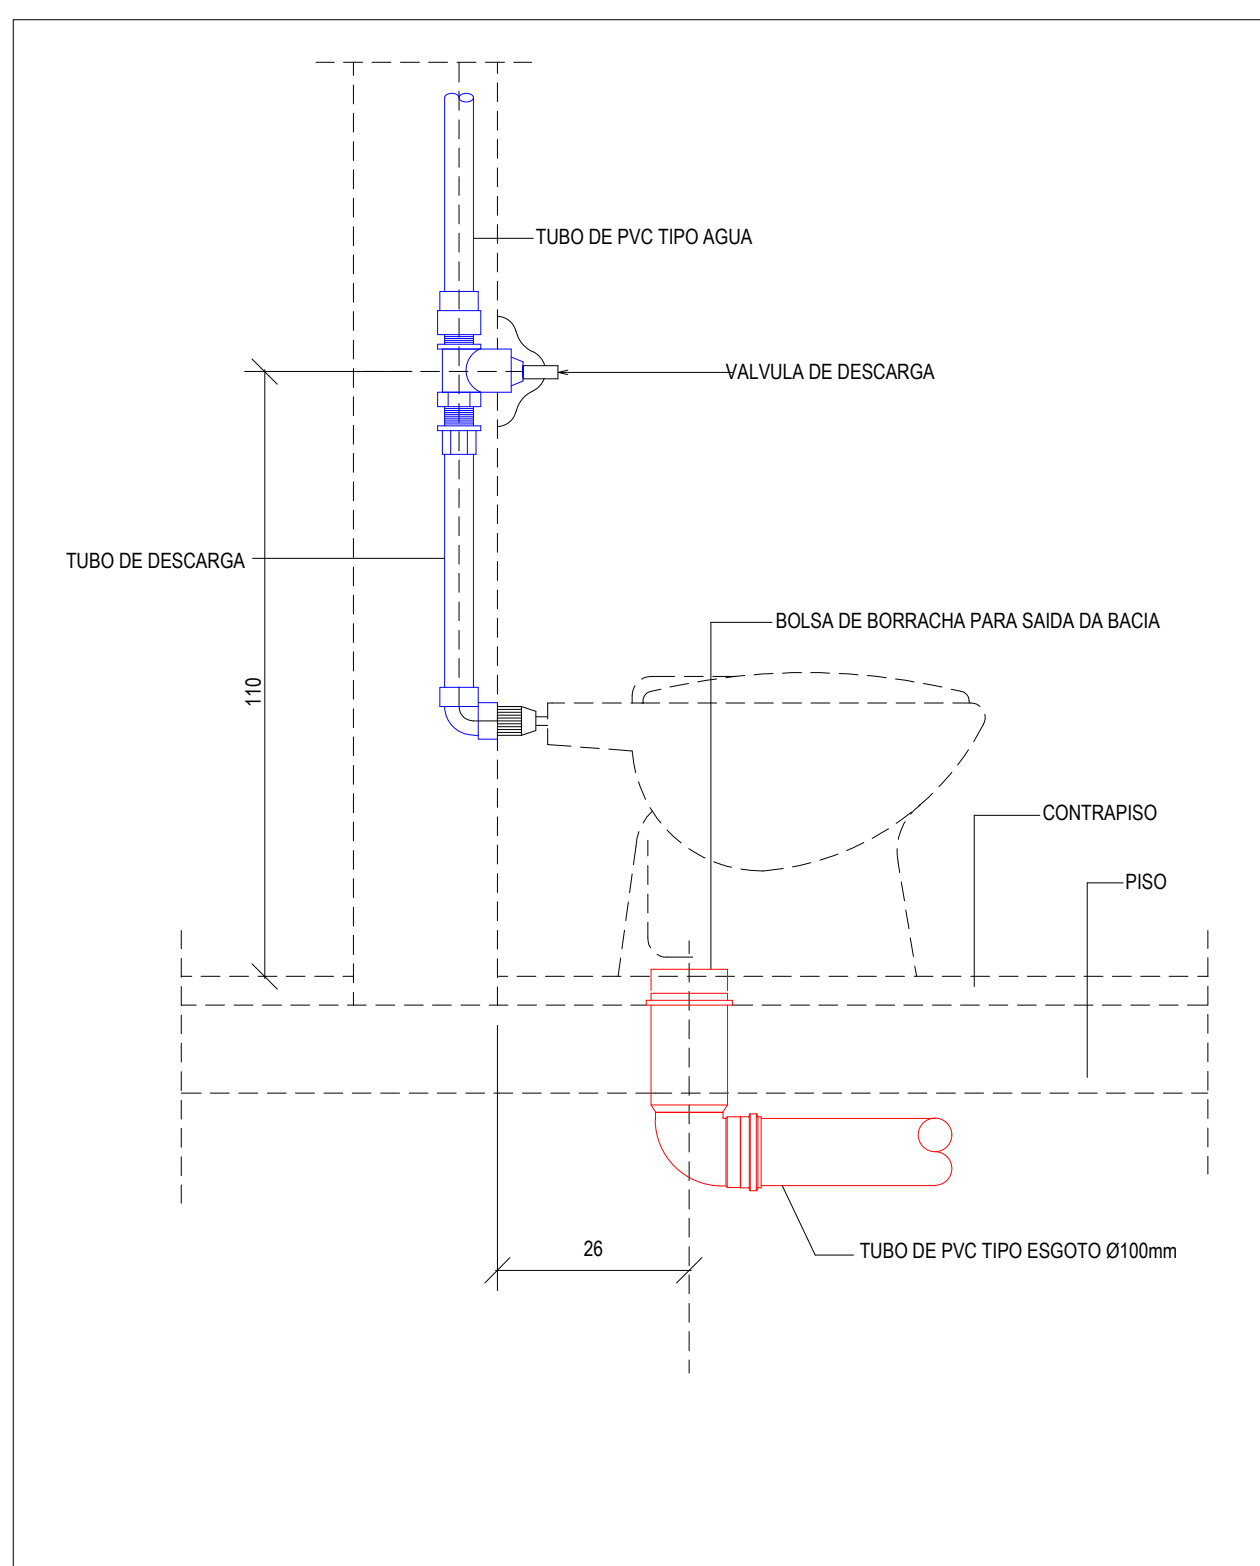

DETALHE VASO SANITÁRIO
SEM ESCALA

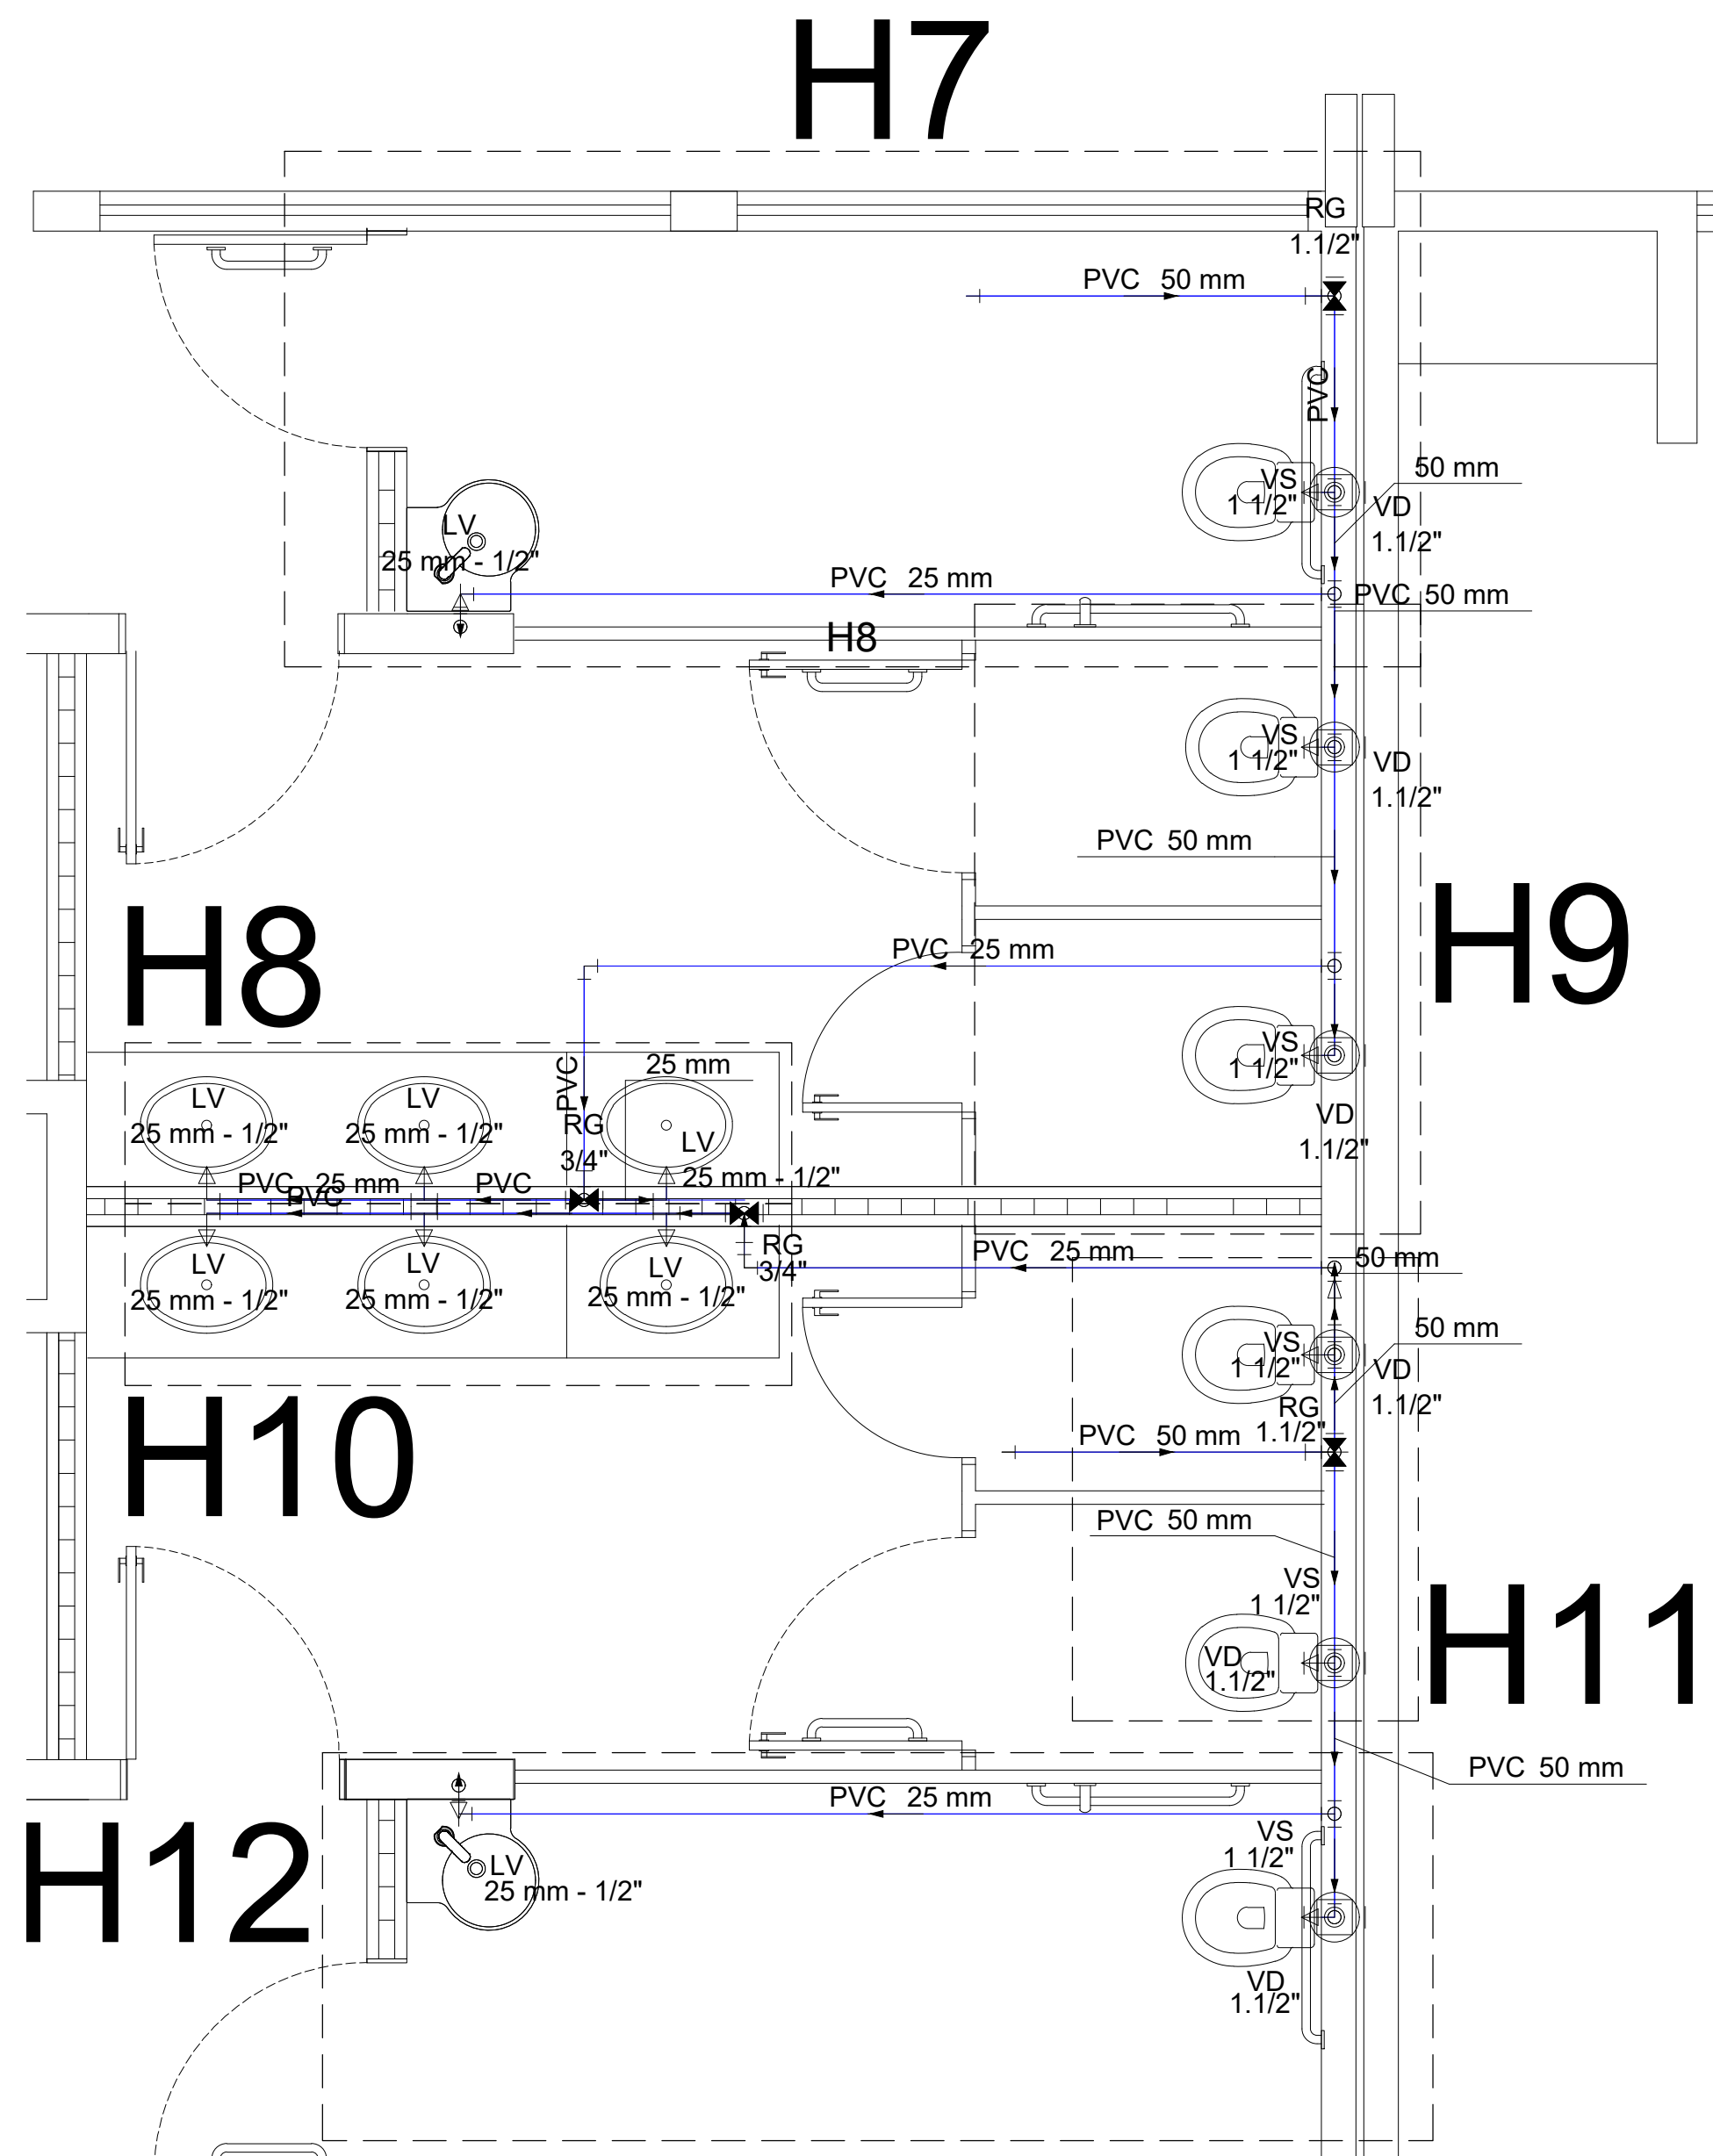

PLANTA BAIXA SANITÁRIOS
ESC.: 1/25



ESTADO DE GOIÁS
SECRETARIA DE ESTADO DA EDUCAÇÃO
SUPERINTENDÊNCIA DE INFRAESTRUTURA
GERÊNCIA DE PROJETOS E INFRAESTRUTURA

GERÊNCIA DE PROJETOS E INFRAESTRUTURA
APROVADO _____
TÉCNICO RESPONSÁVEL PELA APROVAÇÃO

CEPI MARIA ABADIA SALOMÃO
AMPLIAÇÃO/ REFORMA

ENDEREÇO
RUA JK OD. 1 LT. 24 SETOR KENNEDY S/N 1 ANDAR, BAIRRO ROSÁRIO, LUZÂNIA - GO.
72810-000

ÁREA DO TERRENO	ÁREA PERMEÁVEL	ÁREA EXISTENTE	ÁREA A DEMOLIR	ÁREA A CONSTRUIR	ÁREA TOTAL CONSTRUÇÃO
5.6918,85M2		2.464,03 M2	00 M2	368,81 M2	2.832,84 M2

AUTOR: ENG. CIVIL WILGNER FREDERICK CUNHA PINHARDT - Nº CREA: 10198007550-GO

RT DA OBRA: _____

PROPRIETÁRIO: SECRETARIA DE ESTADO DA EDUCAÇÃO CNPJ: 01.409.705/0001-20
PREPOSTO: JESSICA ALVES BUENO SOUZA CPF: 033.178.021-62

HIDROSSANITÁRIO

TIPO DE PROJETO _____

PLANTA BAIXA
LEGENDA
DETALHES

ASSUNTO: _____

REV.	DATA	INDICAÇÃO	REVISÃO	Nº REVISÃO
NOV/2022		INDICADA	000	1020220314799

1/4