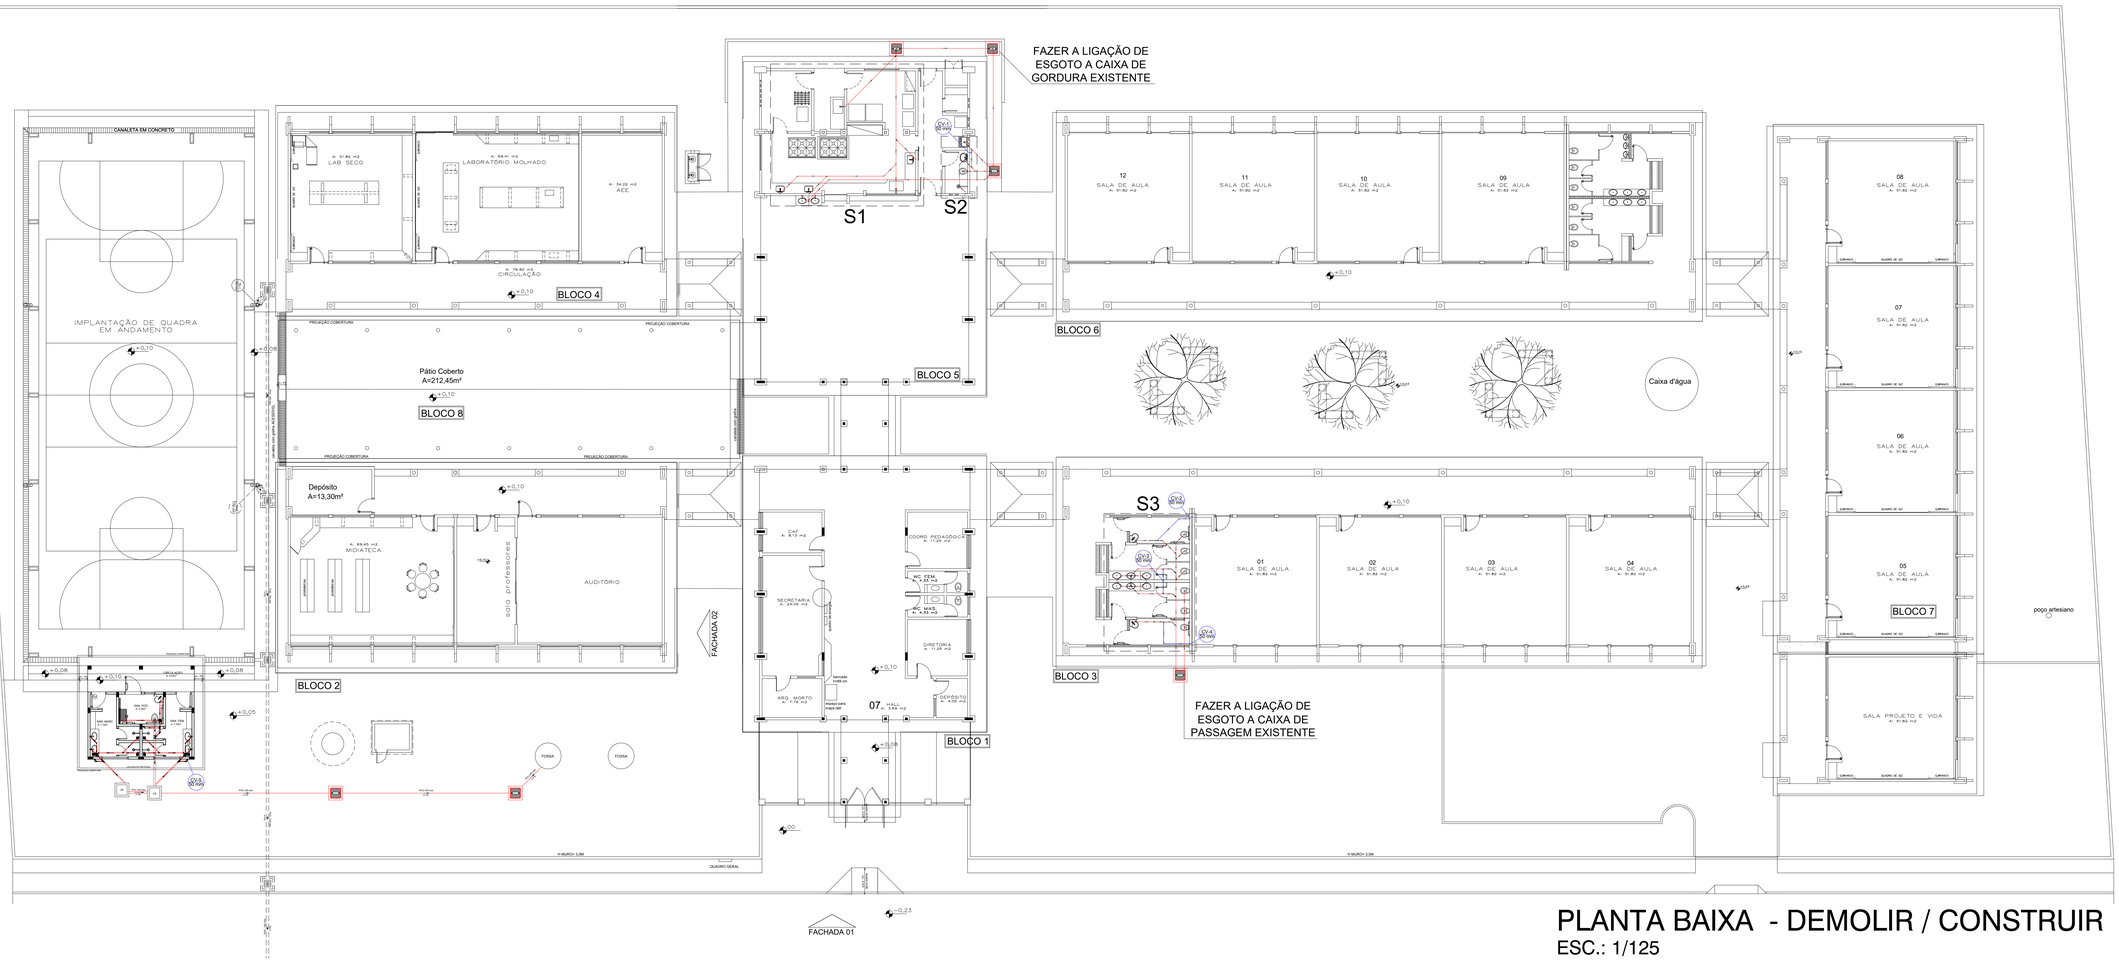

PLANTA BAIXA - DEMOLIR / CONSTRUIR

ESC.: 1/125

LEGENDA	LEGENDA DETALHADA
Caixa de gordura	Caixa Sifonada PVC Acessórios Caixa sifonada 150x150x50R
Caixa sifonada	Drenagem Residencial Ralo Sifonado
Ralo sifonado	Ralo sifonado alt reg. saída 40 100 mm - 40 mm
Joelho 45° Ø 40mm	PVC Esgoto Curva 90 curta 40 mm
Joelho 45° Ø 50mm	Curva 45 Longa para Esgoto Sanitário
Joelho 45° Ø 100mm	PVC Esgoto Curva 90 longa 100 mm
Joelho 90° Ø 40mm	Curva 90 curta
Joelho 90° Ø 50mm	PVC Esgoto Curva 90 curta 50 mm
Joelho 90° Ø 100mm	Curva 90 curta- desce
T6 Ø50mm	PVC Esgoto Curva 90 curta 100 mm
Junção simples Ø40mm	Curva 90 longa- desce
Junção simples Ø100x50	PVC Esgoto Curva 90 longa 100 mm
Curva longa 45° Ø 100mm	Joelho 45
Curva longa 90° Ø 100mm	PVC Esgoto Joelho 45 100 mm
Caixa de passagem	Junção simples PVC Esgoto Junção simples 100 mm - 50 mm
Cv-00 ø00 Coluna de ventilação	Lavatório: Residencial com sifão
TQ-00 ø00 Tubo de queda	PVC Esgoto Curva 90 curta 40 mm Joelho 90 canal p/ esgoto secundário 40 mm - I. 1,12" Tubo rígido c/ ponta lisa 40 mm
AP-00 ø00 Coluna de águas pluviais	Ramais de Ventilação PVC Esgoto Joelho 90 50 mm T8 sanitário 50 mm -50 mm
Indicação do sentido da queda	Vaso Sanitário c/ Joelho 90°
Tubulação de ventilação	PVC Esgoto Joelho 90 100 mm
Tubulação de esgoto	
Tubulação de águas pluviais	

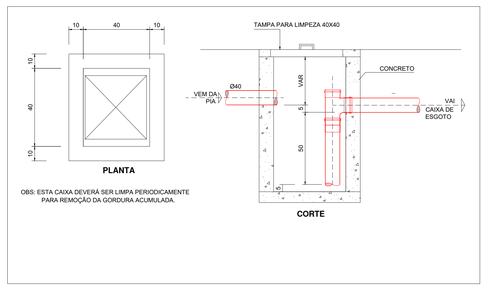

OBS: ESTA CAIXA DEVERÁ SER LIMPA PERIODICAMENTE PARA REMOÇÃO DA GORDURA ACUMULADA.

DETALHE CAIXA DE GORDURA SEM ESCALA

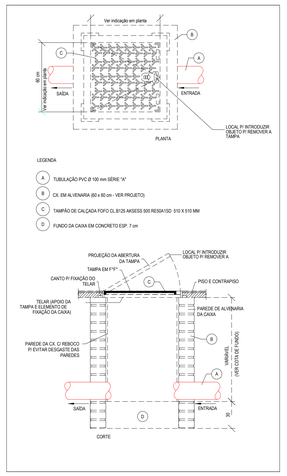

DETALHE CAIXA DE ESGOTO SEM ESCALA

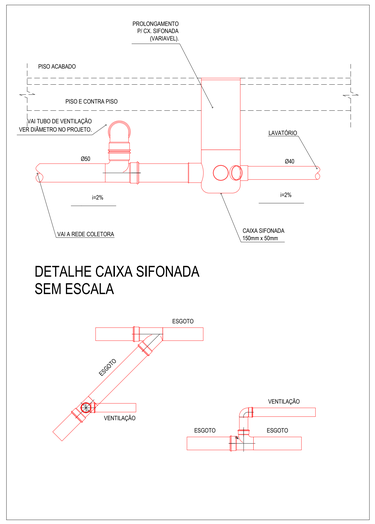

DETALHE CAIXA SIFONADA SEM ESCALA

DETALHE TUBO DE VENTILAÇÃO SEM ESCALA

ESTADO DE GOIÁS
SECRETARIA DE ESTADO DA EDUCAÇÃO
SUPERINTENDÊNCIA DE INFRAESTRUTURA
GERÊNCIA DE PROJETOS E INFRAESTRUTURA

GERÊNCIA DE PROJETOS E INFRAESTRUTURA
APROVADO ___/___/___
TÉCNICO RESPONSÁVEL PELA APROVAÇÃO

CEPI MARIA ABADIA SALOMÃO

AMPLIAÇÃO/ REFORMA

ENDEREÇO
RUA JK QD. 1 LT. 24 SETOR KENNEDY S/N 1 ANDAR, BAIRRO ROSÁRIO, LUZIÂNIA - GO. 72810000

ÁREA DO TERRENO	ÁREA PERMEAB.	ÁREA EXISTENTE	ÁREA A DEMOLIR	ÁREA A CONSTRUIR	ÁREA TOTAL CONSTRUÇÃO
5.691/8,85M2		2.464,03 M2	00 M2	368,81 M2	2.832,84 M2

AUTOR: ENG. CIVIL WILGNER FRIEDERICK CUNHA PIKHARDT - Nº CREA : 1019600755D-GO

RT DA OBRA:
Jéssica Alves Bueno Souza
Gerente de Projetos e Arquitetura
Superintendência de Infraestrutura
Gerência de Projetos e Arquitetura
Decreto 24.06.2022 S.C. nº 1.187

PROPRIETÁRIO: SECRETARIA DE ESTADO DA EDUCAÇÃO CNPJ: 01.409.705.0001-20
PREPOSTO: JÉSSICA ALVES BUENO SOUZA CPF: 033.178.021-62

HIDROSSANITÁRIO

TIPO DE PROJETO

PLANTA BAIXA
LEGENDA
DETALHES

ASSUNTO:

DATA:	ESCALA:	REVISÃO:	Nº RRT/ART:
NOV/2022	INDICADA	000	1020220314799

REV.	DATA	DESCRIÇÃO	VISTO

FOLHA: 3/4