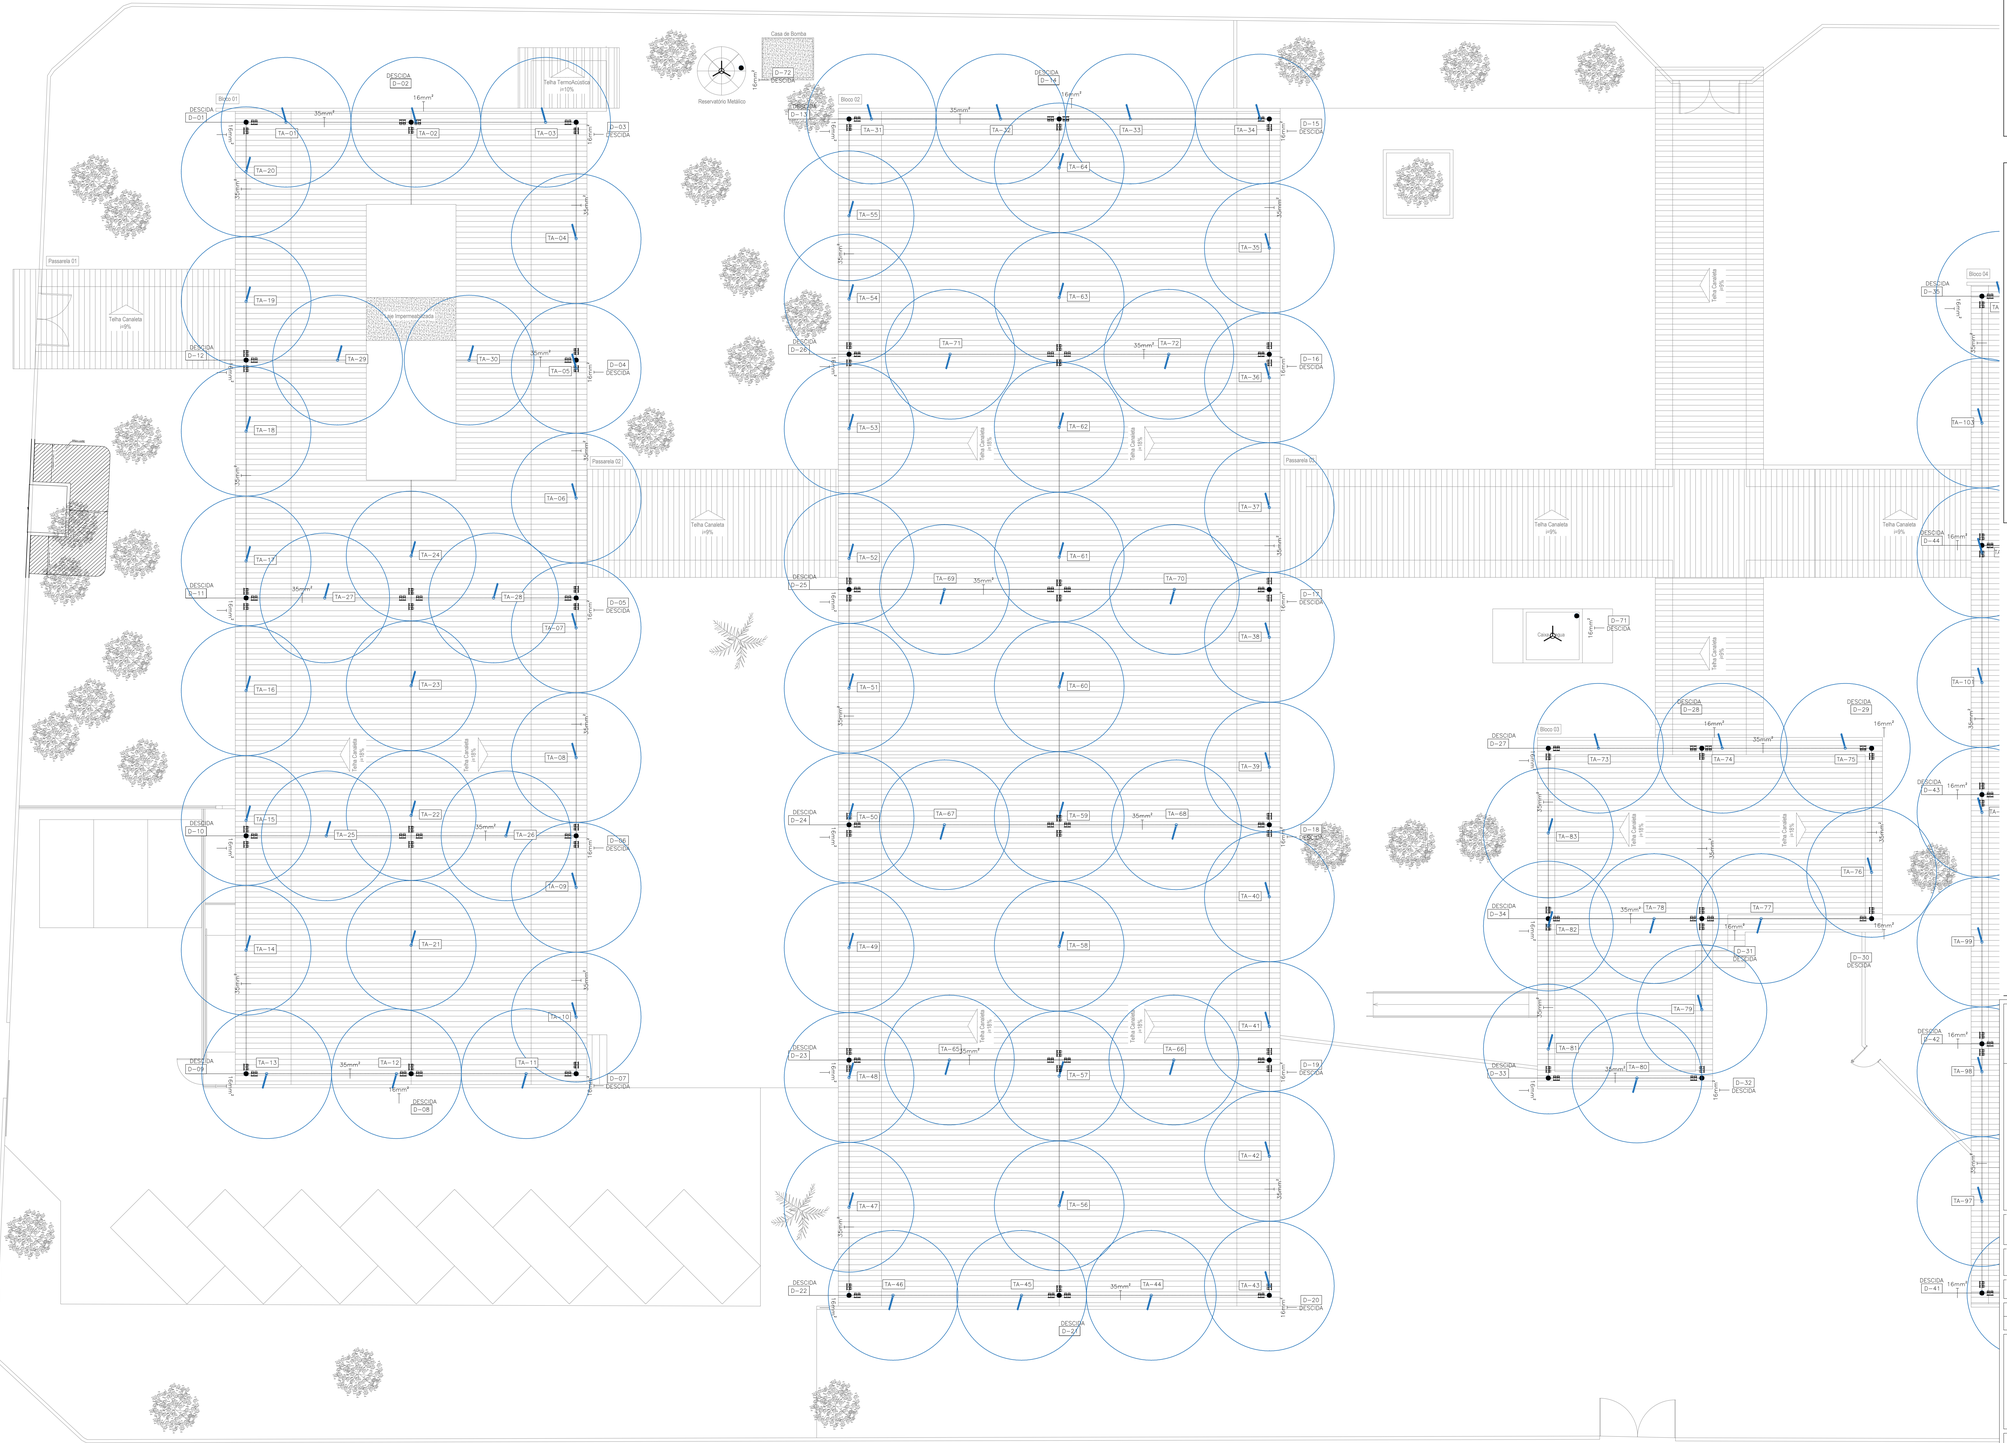

SPDA - CAPTAÇÃO E DESCIDAS
ESCALA: 1:100

LEGENDAS

- Cabo de cobre nú #35mm2 para captação
- Cabo de cobre nú #16mm2 para descida
- Cabo de cobre nú #50mm2 enterrado a 50cm de profundidade
- Descida - cabo de cobre nú #16mm2 em eletroduto PVC rígido Ø1" barra mínima 3 metros.
- Condutor de terra
- Conector SPLIT-BOLT com rabicho vertical para terminais aéreos com band. estanhado e porca 3/8" para cabo cobre nú #50mmº REF.: TEL-620 FAB.: Termotécnica ou equivalente técnico
- Haste de terra cobreada tipo cooperweld 5/8" x 2,40m em caixa de inspeção tipo solo em cimento agregado com tampa de ferro fundido REF.: TEL-513 a TEL-536 FAB.: Termotécnica ou equivalente técnico, conforme detalhe ilustrativo
- Terminal aéreo em aço galvanizado com rosca soberba 5/16" h=600mm, com bandeira h=200mm REF.: TEL-052 FAB.: Termotécnica ou equivalente técnico
- CAPTOR FRANKLIN 1 DESCIDA A SER INSTALADO NO TOPO DAS CAIXAS D'ÁGUA
- TA - Terminal Aéreo
- CI - Caixa de Inspeção
- D - Descida

PLANTA CHAVE

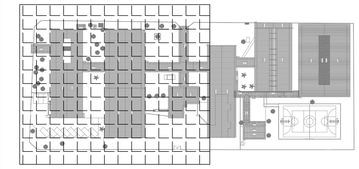

ESTADO DE GOIÁS
SECRETARIA DE ESTADO DA EDUCAÇÃO
SUPERINTENDÊNCIA DE INFRA-ESTRUTURA
GERÊNCIA DE PROJETOS E INFRAESTRUTURA

CARIMBO DE APROVAÇÃO:

UNIDADE ESCOLAR:
CEPI CARLOS ALBERTO DE DEUS

TIPO DE PROJETO:
AMPLIAÇÃO/ REFORMA

ENDEREÇO:
RUA LÍBERO BADARÓ ESQ. COM RUA IPORÁ - QUADRA 22 - S/N - SETOR CIDADE JARDIM-GOIÂNIA / GOIÁS

ÁREA DE TERRENO	10.772,64m2	ÁREA A CONSTRUIR	128,65m2
ÁREA CONSTRUÍDA EXISTENTE	4.127,34m2	ÁREA TOTAL DE CONSTRUÇÃO	4.255,99m2

AUTOR: ENG. ELETRICISTA DANIEL GODINHO DANTAS — Daniel Godinho Dantas, Engenheiro Eletricista, CREA-GO 1019560070/D — ART Nº: 1020220225011 — RNP: 2519560070D-GO
RT DA OBRA:
PROPRIETÁRIO: SECRETARIA DE ESTADO DA EDUCAÇÃO — CNPJ: 01.409.705/0001-20
RESPONSÁVEL: JESSICA ALVES BUENO — CPF: 033.178.021-62 — CREA: 1213247/D
JESSICA ALVES BUENO Signed by JESSICA ALVES BUENO:03317802102 — Gerência de Projetos e Infraestrutura — Superintendência de Infra-estrutura — Secretaria de Estado da Educação — Decreto 25.951/2 E.O. de 1.987

PROJETO ELÉTRICO - SPDA

TIPO DE PROJETO:
SPDA - Captação e Descidas;
Planta chave;
Legenda.

ASSUNTO:

DATA:	ESCALA:	DESENHO:	REVISÃO:	NOME DO ARQUIVO:
21/09/2022	INDICADA	DANIEL DANTAS	00	ELE_52033350_SET22

REV.	DATA	DESCRIÇÃO	VISTO
00	09/2022	Emissão Inicial	DANIEL D

FOLHA: 1/4