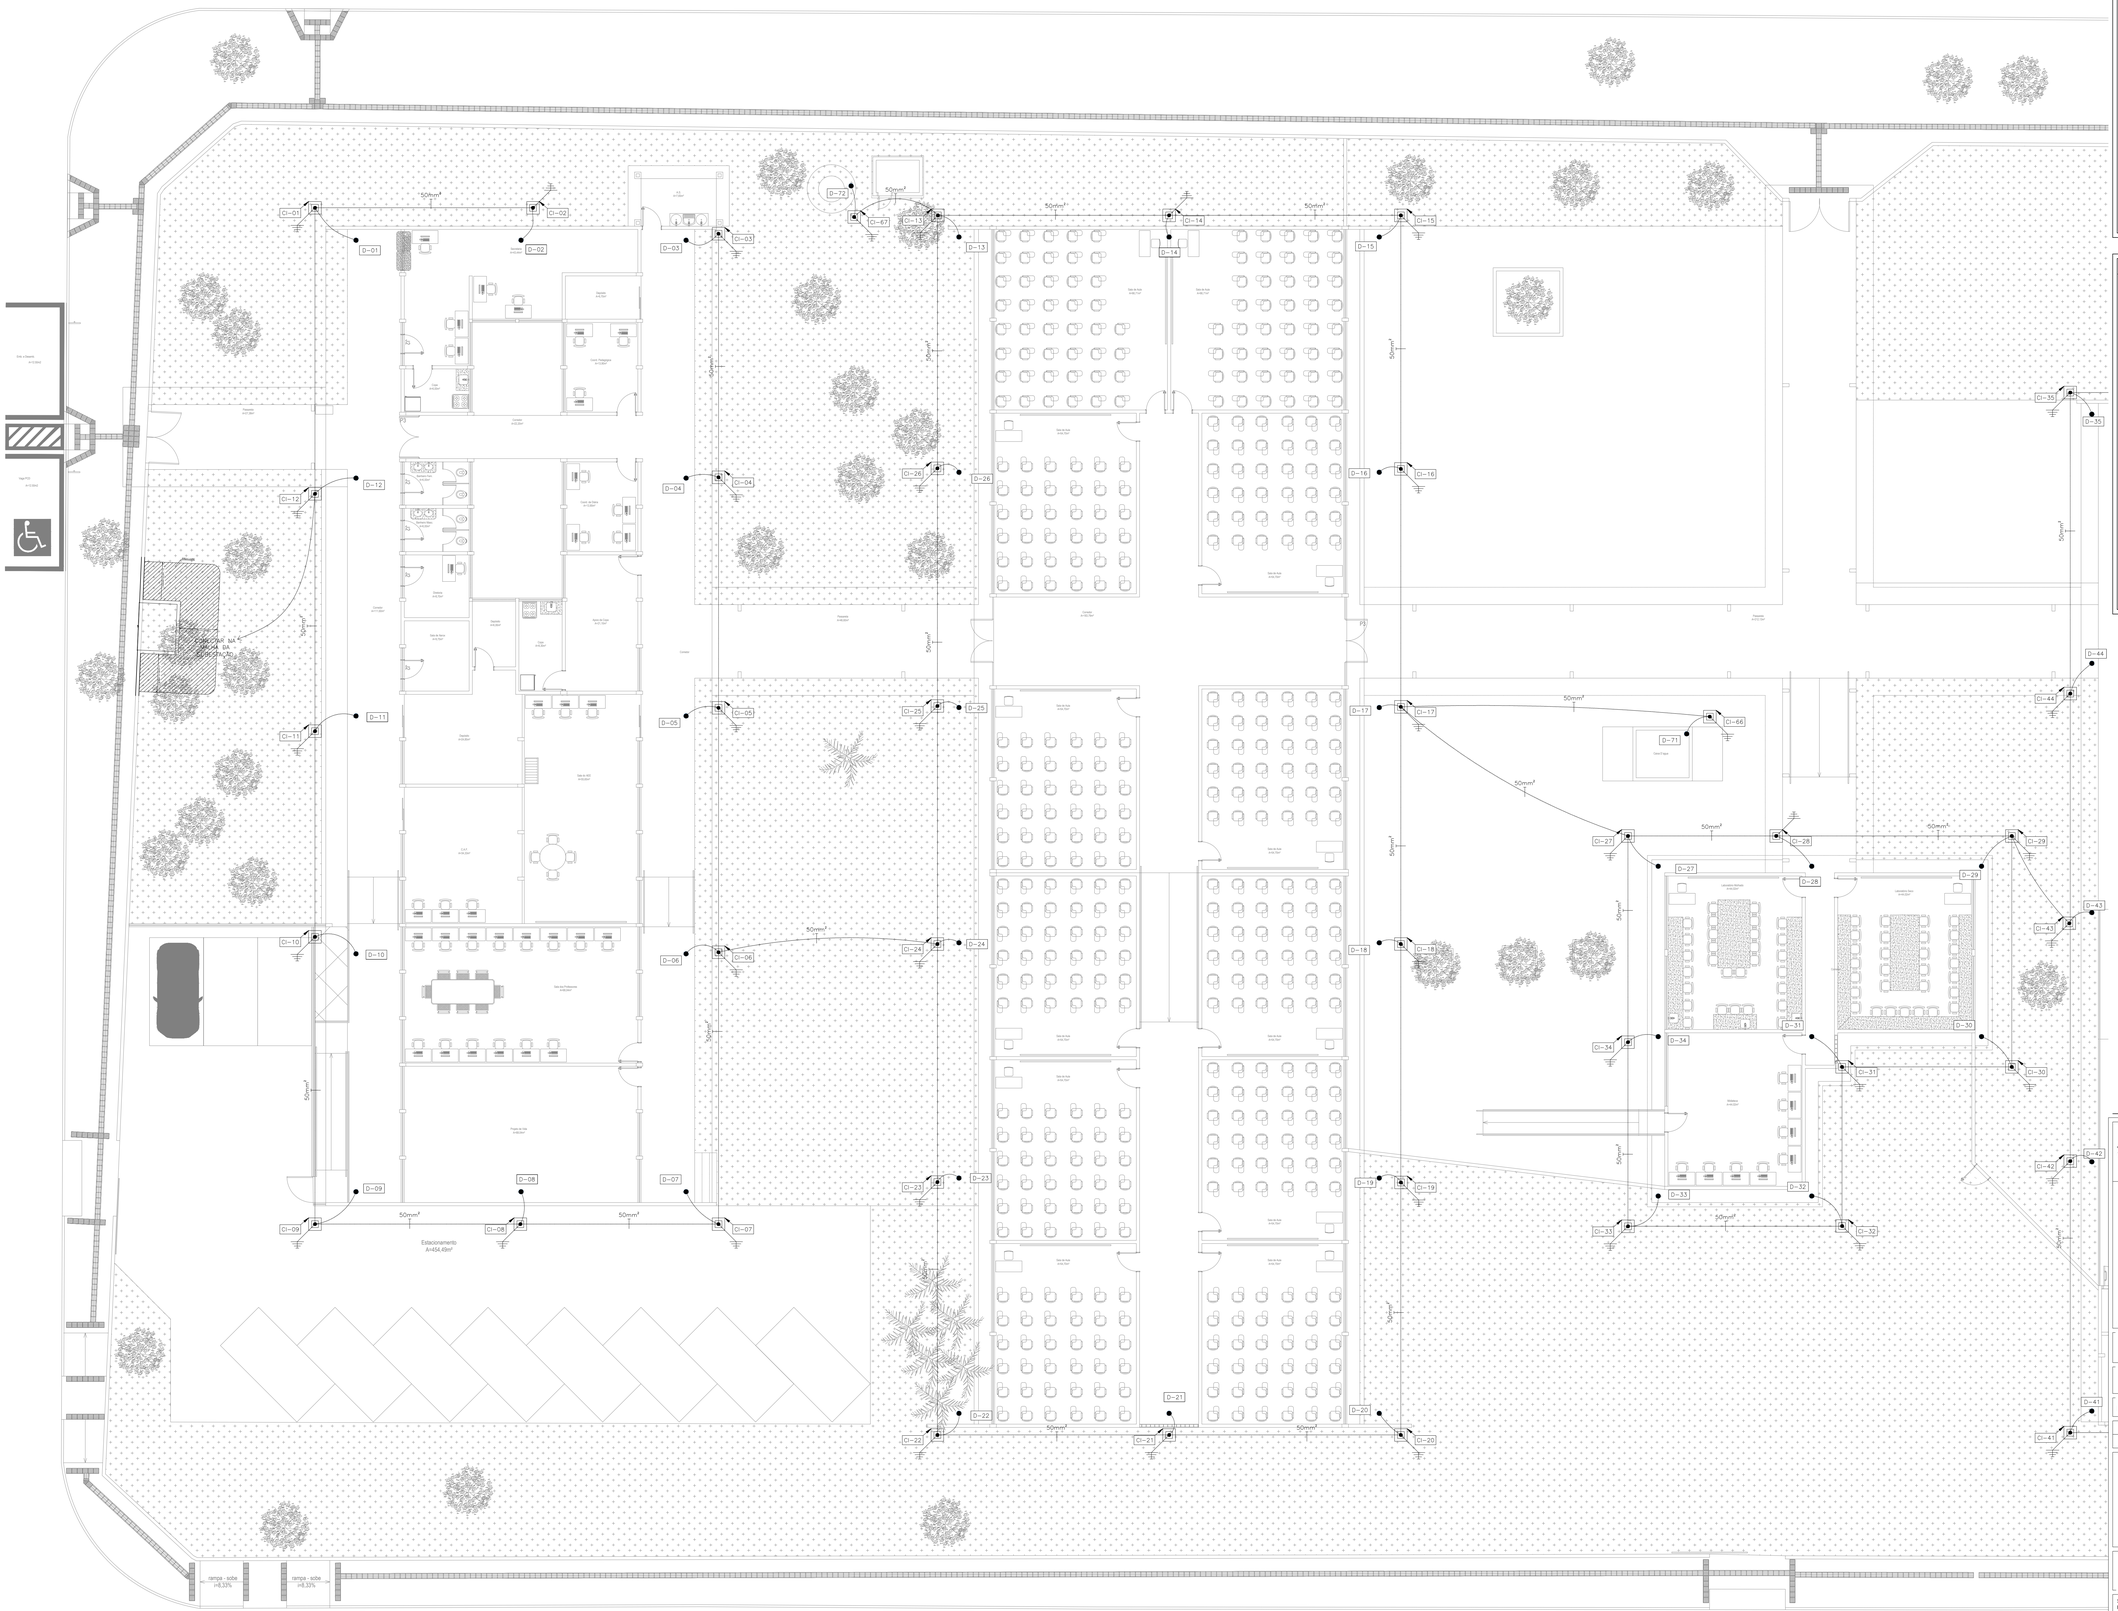

Planta do Pav. Térreo - Proposta
Esc.: 1:100

SPDA - ATERRAMENTO
ESCALA: 1:100

LEGENDAS

- Cabo de cobre nú #35mm2 para captação
- Cabo de cobre nú #16mm2 para descida
- Cabo de cobre nú #50mm2 enterrado a 50cm de profundidade
- Descida - cabo de cobre nú #16mm2 em eletroduto PVC rígido Ø1" barra mínima 3 metros.
- Condutor de terra
- Conector SPLIT-BOLT com rabicho vertical para terminais aéreos com band. estanhado e porca 3/8" para cabo cobre nú #50mm² REF.: TEL-620 FAB.: Termotécnica ou equivalente técnico
- Haste de terra cobreada tipo cooperweld 5/8" x 2,40m em caixa de inspeção tipo solo em cimento agregado com tampa de ferro fundido REF.: TEL-513 a TEL-536 FAB.: Termotécnica ou equivalente técnico, conforme detalhe ilustrativo
- Terminal aéreo em aço galvanizado com rosca soberba 5/16" h=600mm, com bandeira h=200mm REF.: TEL-052 FAB.: Termotécnica ou equivalente técnico
- TA - Terminal Aéreo
- CI - Caixa de Inspeção
- D - Descida

PLANTA CHAVE

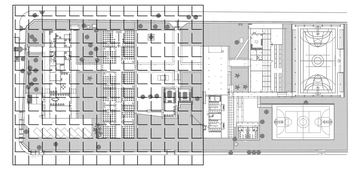

ESTADO DE GOIÁS
SECRETARIA DE ESTADO DA EDUCAÇÃO
SUPERINTENDÊNCIA DE INFRA-ESTRUTURA
GERÊNCIA DE PROJETOS E INFRAESTRUTURA

CARIMBO DE APROVAÇÃO:

UNIDADE ESCOLAR
CEPI CARLOS ALBERTO DE DEUS

TIPO DE PROJETO
AMPLIAÇÃO/ REFORMA

ENDEREÇO
RUA LÍBERO BADARÓ ESQ. COM RUA IPORÁ - QUADRA 22 - S/N - SETOR CIDADE JARDIM-GOIÂNIA / GOIÁS

ÁREA DE TERRENO	10.772,64m2	ÁREA A CONSTRUIR	128,65m2
ÁREA CONSTRUÍDA EXISTENTE	4.127,34m2	ÁREA TOTAL DE CONSTRUÇÃO	4.255,99m2

Daniel Godinho Dantas
Engenheiro Eletricista
CREA-GO 1019560070/D

AUTOR: ENG. ELETRICISTA DANIEL GODINHO DANTAS - CREA: 1019560070D-GO
ART Nº: 10320220253011

RT DA OBRA:

PROPRIETÁRIO: SECRETARIA DE ESTADO DA EDUCAÇÃO
RESPONSÁVEL: JESSICA ALVES BUENO SOUZA
CPF: 033.178.021-62 CREA: 121324711GO-D

CNPJ: 01.409.705/0001-20

PROJETO ELÉTRICO - SPDA

TIPO DE PROJETO

SPDA - Aterramento
Planta Chave;
Legenda,

ASSUNTO:

DATA:	ESCALA:	DESENHO:	REVISÃO:	NOME DO ARQUIVO:
21/09/2022	INDICADA	DANIEL DANTAS	00	ELE_52033350_SET22

REV.	DATA	DESCRIÇÃO	VISTO
00	09/2022	Emissão Inicial	DANIEL D

FOLHA: 3/4