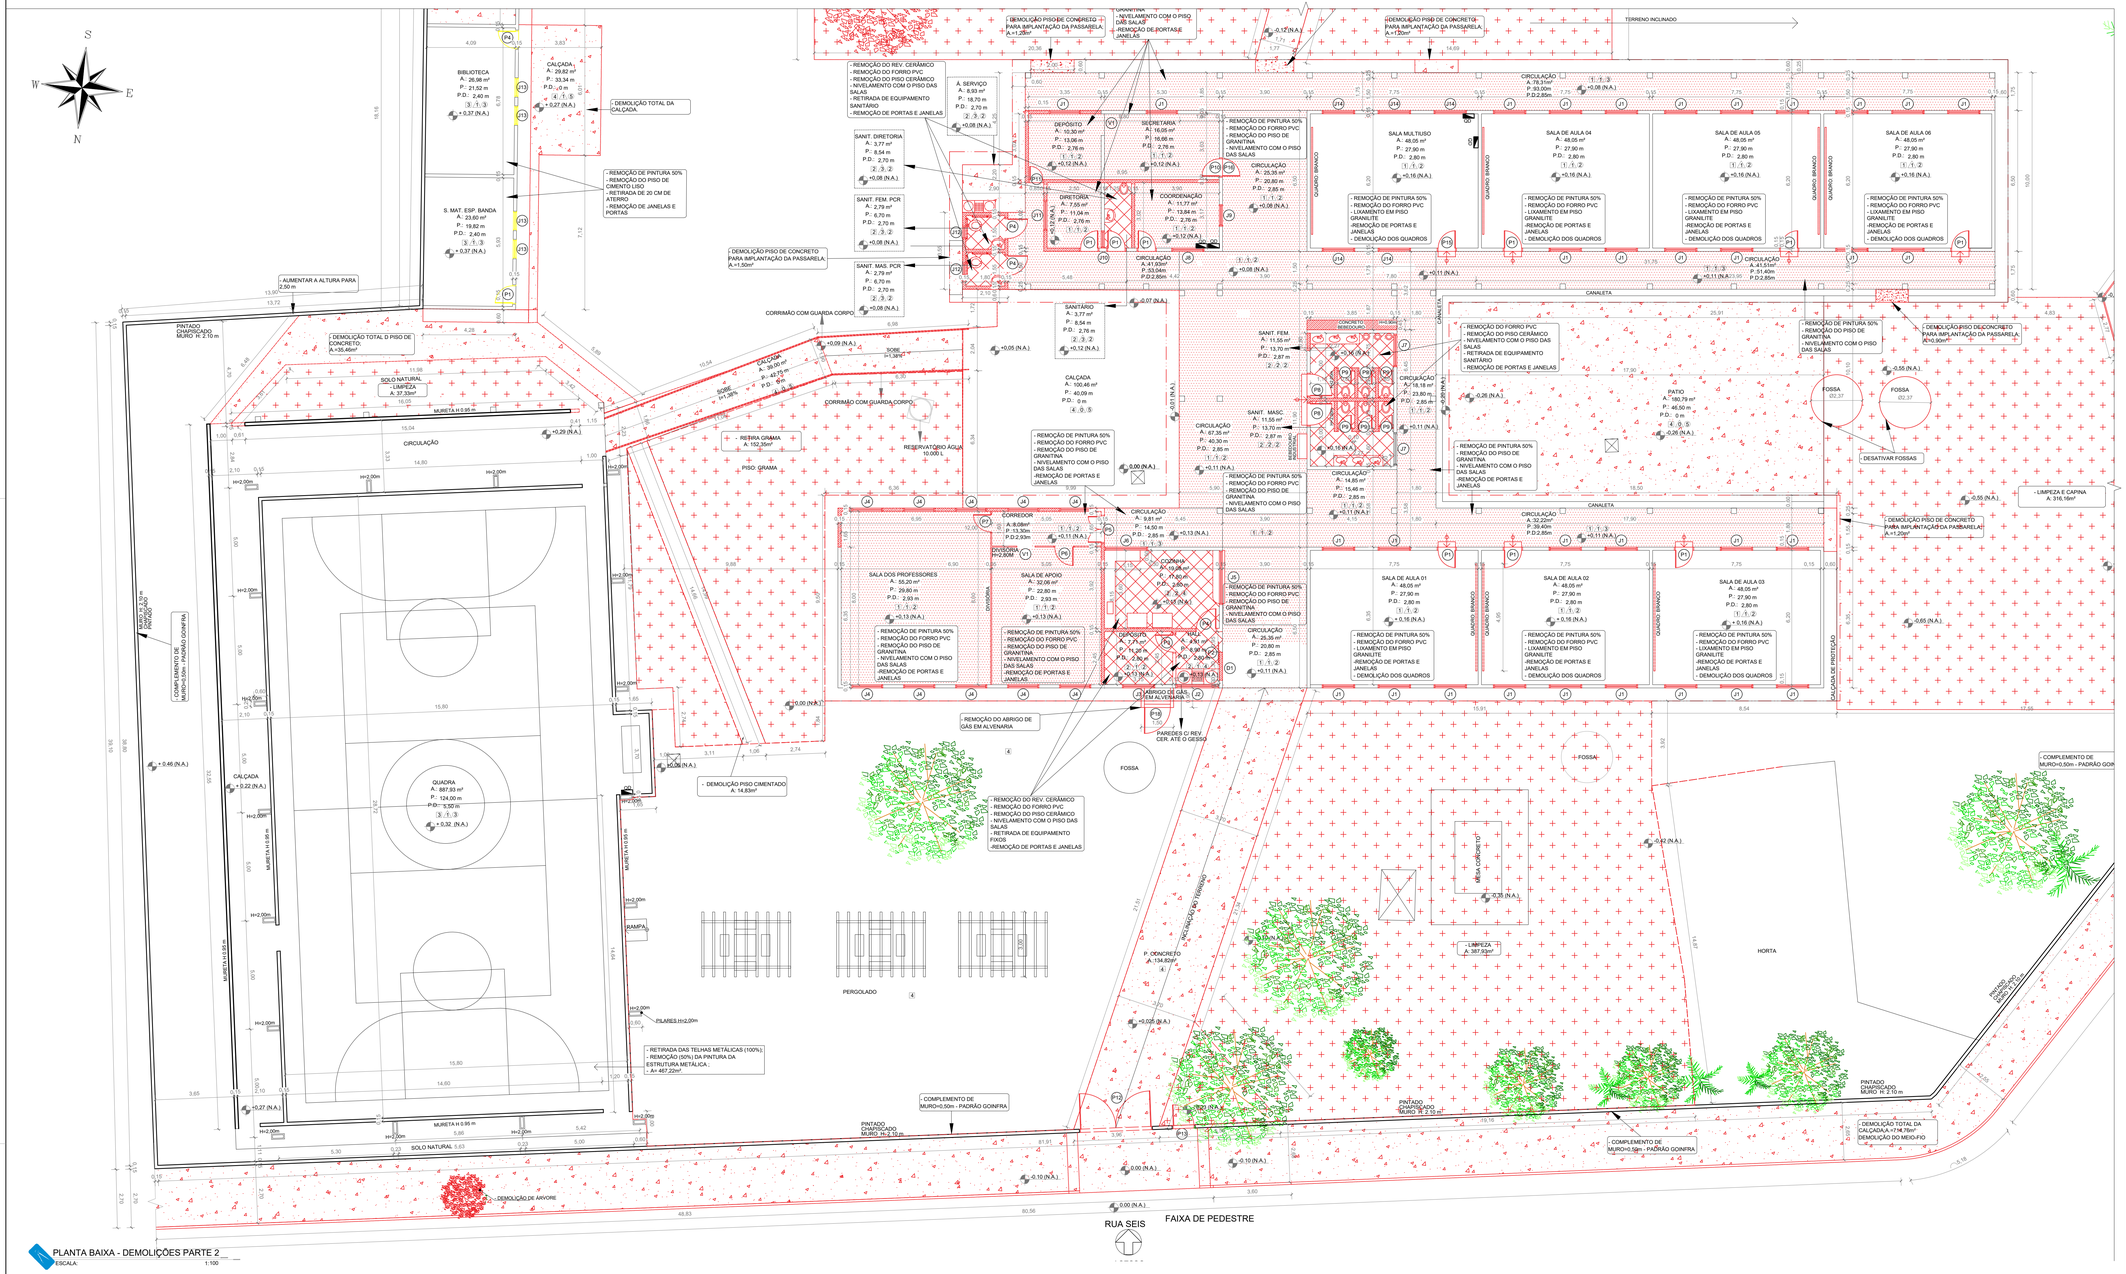

PLANTA BAIXA - DEMOLIÇÕES PARTE 2
ESCALA: 1:100

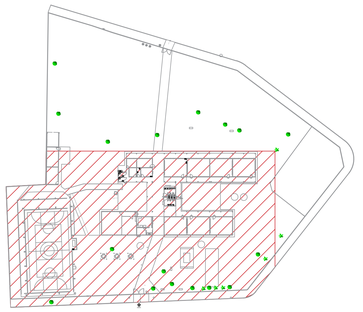

PLANTA BAIXA - DEMOLIÇÃO PARTE 02
ESCALA: 1:750

QUADRO DE ESQUADRIAS

JANELAS

CÓDIGO	COMPR.	ALTURA	PEIT.	QUANT.	DESCRIÇÃO
J1	1,50	1,40	1,20	32	JANELA EM VIDRO E FERRO, BASCULANTE
J2	2,00	0,60	2,16	01	JANELA EM VIDRO E FERRO, BASCULANTE, TELADA
J3	1,50	0,60	1,20	01	JANELA EM VIDRO E FERRO, BASCULANTE
J4	1,45	1,38	1,28	10	JANELA EM VIDRO E FERRO, BASCULANTE
J5	2,50	0,55	1,00	01	JANELA EM ALUMINIO E VIDRO TEMPERADO 8mm 4 FOLHAS, SENDO 2 FIXAS E 2 DE CORRER.
J6	2,00	1,20	1,35	01	JANELA EM VIDRO TEMPERADO 8mm 4 FOLHAS, SENDO 2 FIXAS E 2 DE CORRER.
J7	1,50	0,60	2,10	02	JANELA EM VIDRO E FERRO, BASCULANTE
J8	1,50	0,60	1,00	01	JANELA EM VIDRO E FERRO, CORRER
J9	1,00	0,50	1,00	01	JANELA EM VIDRO E FERRO, CORRER
J10	0,80	0,40	1,80	01	JANELA EM VIDRO E FERRO, BASCULANTE
J11	1,38	1,38	1,28	01	JANELA EM VIDRO E FERRO, BASCULANTE
J12	0,60	0,50	1,60	02	JANELA EM VIDRO TEMPERADO 8mm 2 FOLHAS, SENDO 1 FIXA E 1 DE CORRER.
J13	0,80	0,45	1,60	04	JANELA EM VIDRO E FERRO, BASCULANTE
J14	1,50	1,40	1,20	05	JANELA EM VIDRO E FERRO, BASCULANTE, COM GRADE
V2	1,20	1,20	1,05	01	VÃO SEM JANELA

PORTAS

CÓDIGO	COMPR.	ALTURA	QUANT.	DESCRIÇÃO
P1	0,80	2,10	10	PORTA DE MADEIRA LISA COM 01 FOLHA DO TIPO ABRIR.
P2	0,95	2,10	01	PORTA DE FERRO LISA COM 01 FOLHA DO TIPO CORRER.
P3	0,80	2,10	01	PORTA DE FERRO LISA COM 01 FOLHA DO TIPO ABRIR.
P4	0,90	2,10	04	PORTA DE MADEIRA LISA COM 01 FOLHA DO TIPO ABRIR.
P5	1,30	2,10	01	PORTA DE FERRO LISA COM 02 FOLHA DO TIPO ABRIR.
P6	0,85	2,10	01	PORTA DE PVC LISA COM 01 FOLHA DO TIPO ABRIR.
P7	0,80	2,10	01	PORTA DE PVC LISA COM 01 FOLHA DO TIPO ABRIR.
P8	1,00	2,10	02	PORTA DE FERRO LISA COM 01 FOLHA DO TIPO ABRIR.
P9	0,70	1,70	06	PORTA DE FERRO LISA COM 01 FOLHA DO TIPO ABRIR.
P10	0,80	2,10	01	PORTA DE MADEIRA LISA COM 01 FOLHA DO TIPO ABRIR
P11	0,70	2,10	01	PORTA DE MADEIRA LISA COM 01 FOLHA DO TIPO ABRIR.
P12	3,55	2,00	01	PORTÃO DE METAL LISA COM 02 FOLHA DO TIPO ABRIR.
P13	1,00	2,10	01	PORTÃO DE METAL LISA COM 01 FOLHA DO TIPO ABRIR.
P14	3,00	2,00	01	PORTÃO DE METAL LISA COM 02 FOLHA DO TIPO ABRIR.
P15	0,80	2,10	01	PORTA DE METAL LISA COM 01 FOLHA DO TIPO ABRIR
P16	0,80	2,10	01	PORTA DE METAL LISA COM 01 FOLHA DO TIPO ABRIR
P18	1,20	1,60	01	PORTÃO METÁLICO, 01 FOLHA, TIPO ABRIR.
V1	1,00	2,10	01	VÃO SEM PORTA

QUADRO DE ACABAMENTO

PISO

CÓDIGO	DESCRIÇÃO
1	PISO EM GRANITINA
2	PISO CERÂMICO
3	PISO EM CONCRETO LISO
4	PISO CIMENTADO

PAREDE

1	ALVENARIA COM PINTURA LATEX
2	REVESTIMENTO CERÂMICO ATE O FORRO
3	REVESTIMENTO CERÂMICO ATÉ 2,00m
4	TIJOLO A VISTA

TETO

1	LAJE COM PINTURA
2	FORRO DE PVC
3	ESTRUTURA APARENTE
4	FORRO DE GESSO
5	SEM COBERTURA

LEGENDA DEMOLIÇÕES

- DEMOLIÇÃO DE PISO CERÂMICO
- DEMOLIÇÃO DE PISO GRANITINA
- DEMOLIÇÃO DE PISO CIMENTADO
- LIMPEZA E CAPINA
- DEMOLIÇÃO DE ALVENARIA

SERÁ DEMOLIDO 25% DE TODO PISO GRANILITE PARA RESTAURAÇÃO DO MESMO, CONFORME A NECESSIDADE.

QUADRO DE DEMOLIÇÃO DOS VÃO DE ALVENARIA

CÓDIGO	COMPR.	ALTURA	
D1	1,30	1,20	VER DETALHE DO GUICHÊ PRC (JT) - PADRÃO SEDUC QUE SERÁ IMPLANTADO

QUANTITATIVO DE MATERIAS REFORMA E DEMOLIÇÃO DO BLOCO 01 - ADMINISTRATIVO

SERVIÇO	LOCAL	DESCRIÇÃO DE SERVIÇO	UNIDADE	QUANTIDADE
DEMOLIÇÃO	PISO	DEMOLIÇÃO DE LASTRO E PISO GRANITINA	m3	34,71
		DEMOLIÇÃO DE LASTRO E PISO CERÂMICO	m3	4,49
		DEMOLIÇÃO DO PISO DE CONCRETO	m3	26,44
	PAREDE	DEMOLIÇÃO DE ALVENARIA	m3	29,06
		DEMOLIÇÃO DE REVESTIMENTO CERÂMICO	m2	87,94
		DEMOLIÇÃO DE DIVISÓRIA DE GESSO	m2	17,09
	ESQUADRIAS	DEMOLIÇÃO DE PORTAS	m2	72,11
		REMOÇÃO DE JANELAS	m2	103,80
	TETO/ COBERTURA	DEMOLIÇÃO DE FORRO PVC	m2	637,79
		DEMOLIÇÃO DE FORRO DE GESSO	m2	31,70
		DEMOLIÇÃO DE ESTRUTURA DE MADEIRA	m2	1.096,00
		DEMOLIÇÃO DE TELHA CERÂMICA	m2	1.089,62
		DEMOLIÇÃO DE TELHA FIBROCIMENTO	m2	6,38
	PINTURA	REM. DE PINTURA DAS PAREDES INTERNAS H=1,50m 50%	m2	280,85
		REMOÇÃO DE PINTURA DAS PAREDES EXTERNAS 50%	m2	84,81
	DIVERSOS	DEMOLIÇÃO DE BANCA EM GRANITO	m2	4,65
		DEMOLIÇÃO DE LOUÇAS, BARRAS E CUBAS SANITÁRIAS	und	57,00
		DEMOLIÇÃO DE QUADRO GIZ	m2	36,38
	CARGA / DESCARGA	CARGA, MANOBRA E DESCARGA DE ENTULHO EM CAMINHÃO BASCULANTE 10 M2	m3	252,77

itens retirados- controle orçamento – não excluir Dani

QUANTITATIVO DE MATERIAS REFORMA E DEMOLIÇÃO DO BLOCO 03 - ALMOXARIFADO

SERVIÇO	LOCAL	DESCRIÇÃO DE SERVIÇO	UNIDADE	QUANTIDADE
DEMOLIÇÃO	PISO	DEMOLIÇÃO MANUAL DE PISO DE CONCRETO	m3	3,26
	PINTURA	REM. DE PINTURA DAS PAREDES INTERNAS H=1,50m 50%	m2	29,81
		REMOÇÃO DE PINTURA DAS PAREDES EXTERNAS 50%	m2	25,18
		REMOÇÃO DE PINTURA DAS ESQUADRIAS EXISTENTES	m2	28,08
	CARGA / DESCARGA	CARGA, MANOBRA E DESCARGA DE ENTULHO EM CAMINHÃO BASCULANTE 10 M2	m3	3,76

QUANTITATIVO DE MATERIAS REFORMA E DEMOLIÇÃO DO BLOCO 02 - QUADRA COBERTA

SERVIÇO	LOCAL	DESCRIÇÃO DE SERVIÇO	UNIDADE	QUANTIDADE
DEMOLIÇÃO	TETO/ COBERTURA	REMOÇÃO DAS TELHAS COM REAPROVEITAMENTO (100%)	m2	532,90
	PINTURA	REM DE PINTURA DA ESTRUTURA METÁLICA E PILARES 50%	m2	289,80
		REMOÇÃO DE PINTURA DAS MURETAS E PILARES	m2	174,62
	CARGA / DESCARGA	CARGA, MANOBRA E DESCARGA DE ENTULHO EM CAMINHÃO BASCULANTE 10 M2	m3	5,98

QUANTITATIVO DE MATERIAS REFORMA E DEMOLIÇÃO DA CENTRAL DE GÁS

SERVIÇO	LOCAL	DESCRIÇÃO DE SERVIÇO	UNIDADE	QUANTIDADE
DEMOLIÇÃO	PAREDE	DEMOLIÇÃO DE ALVENARIA	m3	0,61
	TETO/ COBERTURA	DEMOLIÇÃO DA LAJE	m3	0,14
		DEMOLIÇÃO DAS TELHAS CERÂMICAS	m2	1,35
	ESQUADRIA	DEMOLIÇÃO DO PORTÃO	m2	1,92
	CARGA / DESCARGA	CARGA, MANOBRA E DESCARGA DE ENTULHO EM CAMINHÃO BASCULANTE 10 M2	m3	1,17

QUANTITATIVO DE MATERIAS REFORMA E DEMOLIÇÃO CALÇADA INTERNA E PISOS DE CONCRETO

SERVIÇO	LOCAL	DESCRIÇÃO DE SERVIÇO	UNIDADE	QUANTIDADE
DEMOLIÇÃO	PISO	DEMOLIÇÃO MANUAL DE LASTRO DE CONCRETO DE 5CM	m3	26,83
	CARGA / DESCARGA	CARGA, MANOBRA E DESCARGA DE ENTULHO EM CAMINHÃO BASCULANTE 10 M2	m3	26,83

QUANTITATIVO DE MATERIAS REFORMA E DEMOLIÇÃO CALÇADA EXTERNA

SERVIÇO	LOCAL	DESCRIÇÃO DE SERVIÇO	UNIDADE	QUANTIDADE
DEMOLIÇÃO	PISO	DEMOLIÇÃO MANUAL DE LASTRO DE CONCRETO DE 5CM	m3	35,74
		MEIO FIO	m	264,45
	CARGA / DESCARGA	CARGA, MANOBRA E DESCARGA DE ENTULHO EM CAMINHÃO BASCULANTE 10 M2	m3	62,19

QUANTITATIVO DE MATERIAS REFORMA E DEMOLIÇÃO MURO DE ALVENARIA E DE PLACA

SERVIÇO	LOCAL	DESCRIÇÃO DE SERVIÇO	UNIDADE	QUANTIDADE
DEMOLIÇÃO	PINTURA	REMOÇÃO DA PINTURA 50%	m2	764,55
	PLACA	DEMOLIÇÃO MURO DE PLACA	m2	82,84
		DEMOLIÇÃO DO MURO DE ALVENARIA	m3	0,47
	ESQUADRIAS	DEMOLIÇÃO DOS PORTÕES	m2	15,20
	CARGA / DESCARGA	CARGA, MANOBRA E DESCARGA DE ENTULHO EM CAMINHÃO BASCULANTE 10 M2	m3	90,18

QUANTITATIVO DE MATERIAS REFORMA E DEMOLIÇÃO DIVERSOS

SERVIÇO	LOCAL	DESCRIÇÃO DE SERVIÇO	UNIDADE	QUANTIDADE
DEMOLIÇÃO	DIVERSOS	LIMPEZA E CAPINA	m2	1.815,29
		REMOÇÃO DE GRAMA	m2	152,35
		DEMOLIÇÃO DE MASTRO PARA BANDEIRA	m3	1,08
		DEMOLIÇÃO DE ÁRVORE	m3	33,91
		DESATIVAR FOSSA SÉPTCA	m3	35,57
	CARGA / DESCARGA	CARGA, MANOBRA E DESCARGA DE ENTULHO EM CAMINHÃO BASCULANTE 10 M2	m3	129,59

PAS PROJETOS, ACESSÓRIA E SISTEMAS LTDA

GERÊNCIA DE PROJETOS E INFRAESTRUTURA
APROVADO ___/___/___
TÉCNICO RESPONSÁVEL PELA APROVAÇÃO

CEPI ÁGUA QUENTE

AMPLIAÇÃO E REFORMA

ENDEREÇO: AV. JOSÉ DIAS GUIMARÃES, N428,CENTRO - RIO QUENTE - GO

ÁREA DO TERRENO	ÁREA EXISTENTE	ÁREA DE REFORMA	ÁREA A CONSTRUIR DAS PASSARELAS	ÁREA TOTAL A CONSTRUIR	ÁREA TOTAL
VER PRANCHA 01	VER PRANCHA 01	VER PRANCHA 01	VER PRANCHA 01	VER PRANCHA 01	VER PRANCHA 01

CARLOS ALBERTO DIAS JUNIOR:28030866895
Assinado de forma digital por CARLOS ALBERTO DIAS JUNIOR:28030866895
AUTOR: CARLOS ALBERTO DIAS JUNIOR | CREA-SP: 5062414910
RT DA OBRA:
PROPRIETÁRIO: SECRETARIA DE ESTADO DA EDUCAÇÃO CNPJ: 01.409.705.0001-20
PREPOSTO: SABRINA SILVA VIEIRA VALENTE CPF: 041.530.051-64

ARQUITETURA

TIPO DE PROJETO

PLANTA BAIXA DEMOLIÇÕES - Esc.: 1/100
QUADRO DE ESQUADRIA
QUADRO DE ACABAMENTOS
LEGENDAS

ASSUNTO:

DATA:	ESCALA:	REVISÃO:	Nº RRT/ART:
JUNHO/2024	INDICADA	000	

REV.	DATA	DESCRIÇÃO	VISTO

FOLHA: 06/28